

21 NOV. 1980
4


3 VARIANTE
PROP. PEZZICA, ROSSI, BACCINI, CUCURNIA G.
CUCURNIA D.

FRANCESCO ROSSI
MERLINI
APPROVATO
18 DIC. 1981
CONTROLLATO
II ORDINE




Permessi


Approvato dal Sindaco alle condizioni indicate nella Concessione N. 289 del 14.10.81
L'ING. CARPI
M. C.

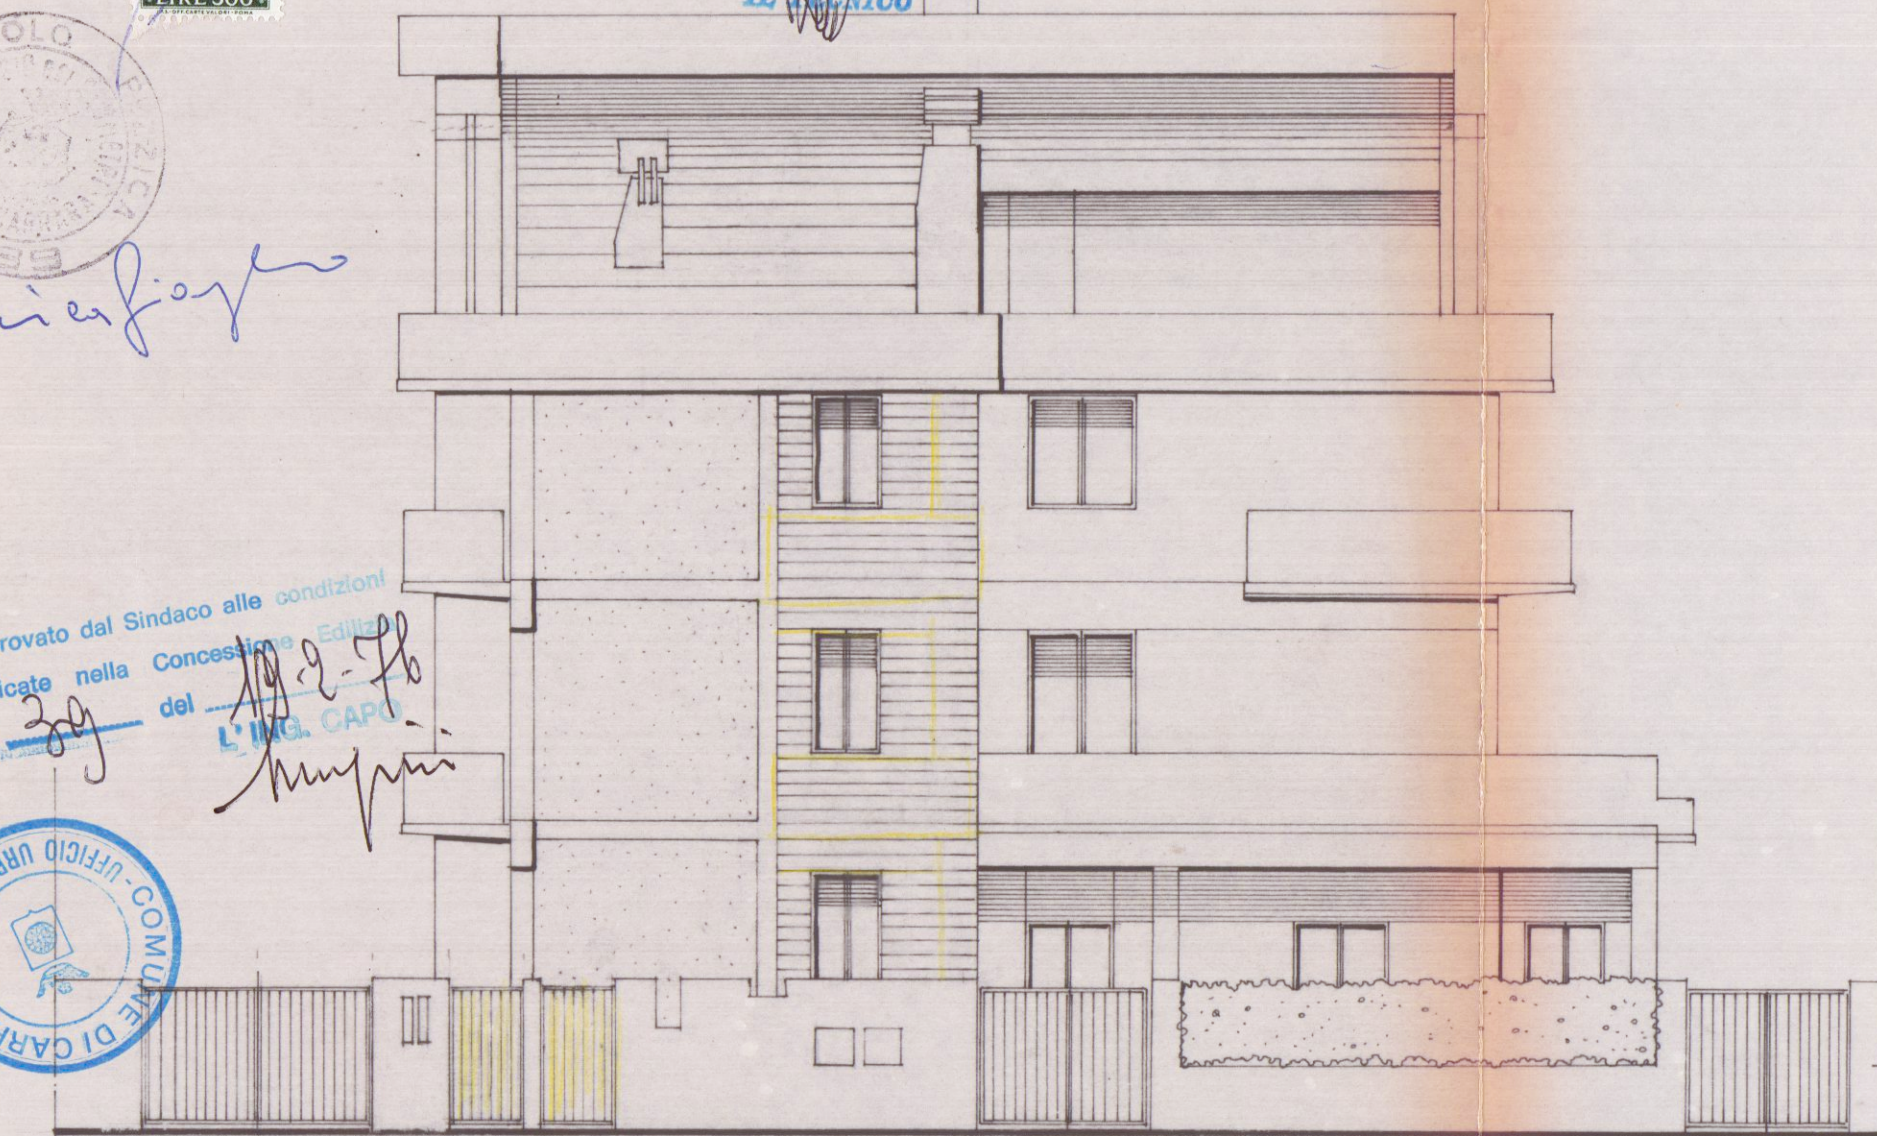


VIA CARRIONA — PROSPETTO PRINCIPALE

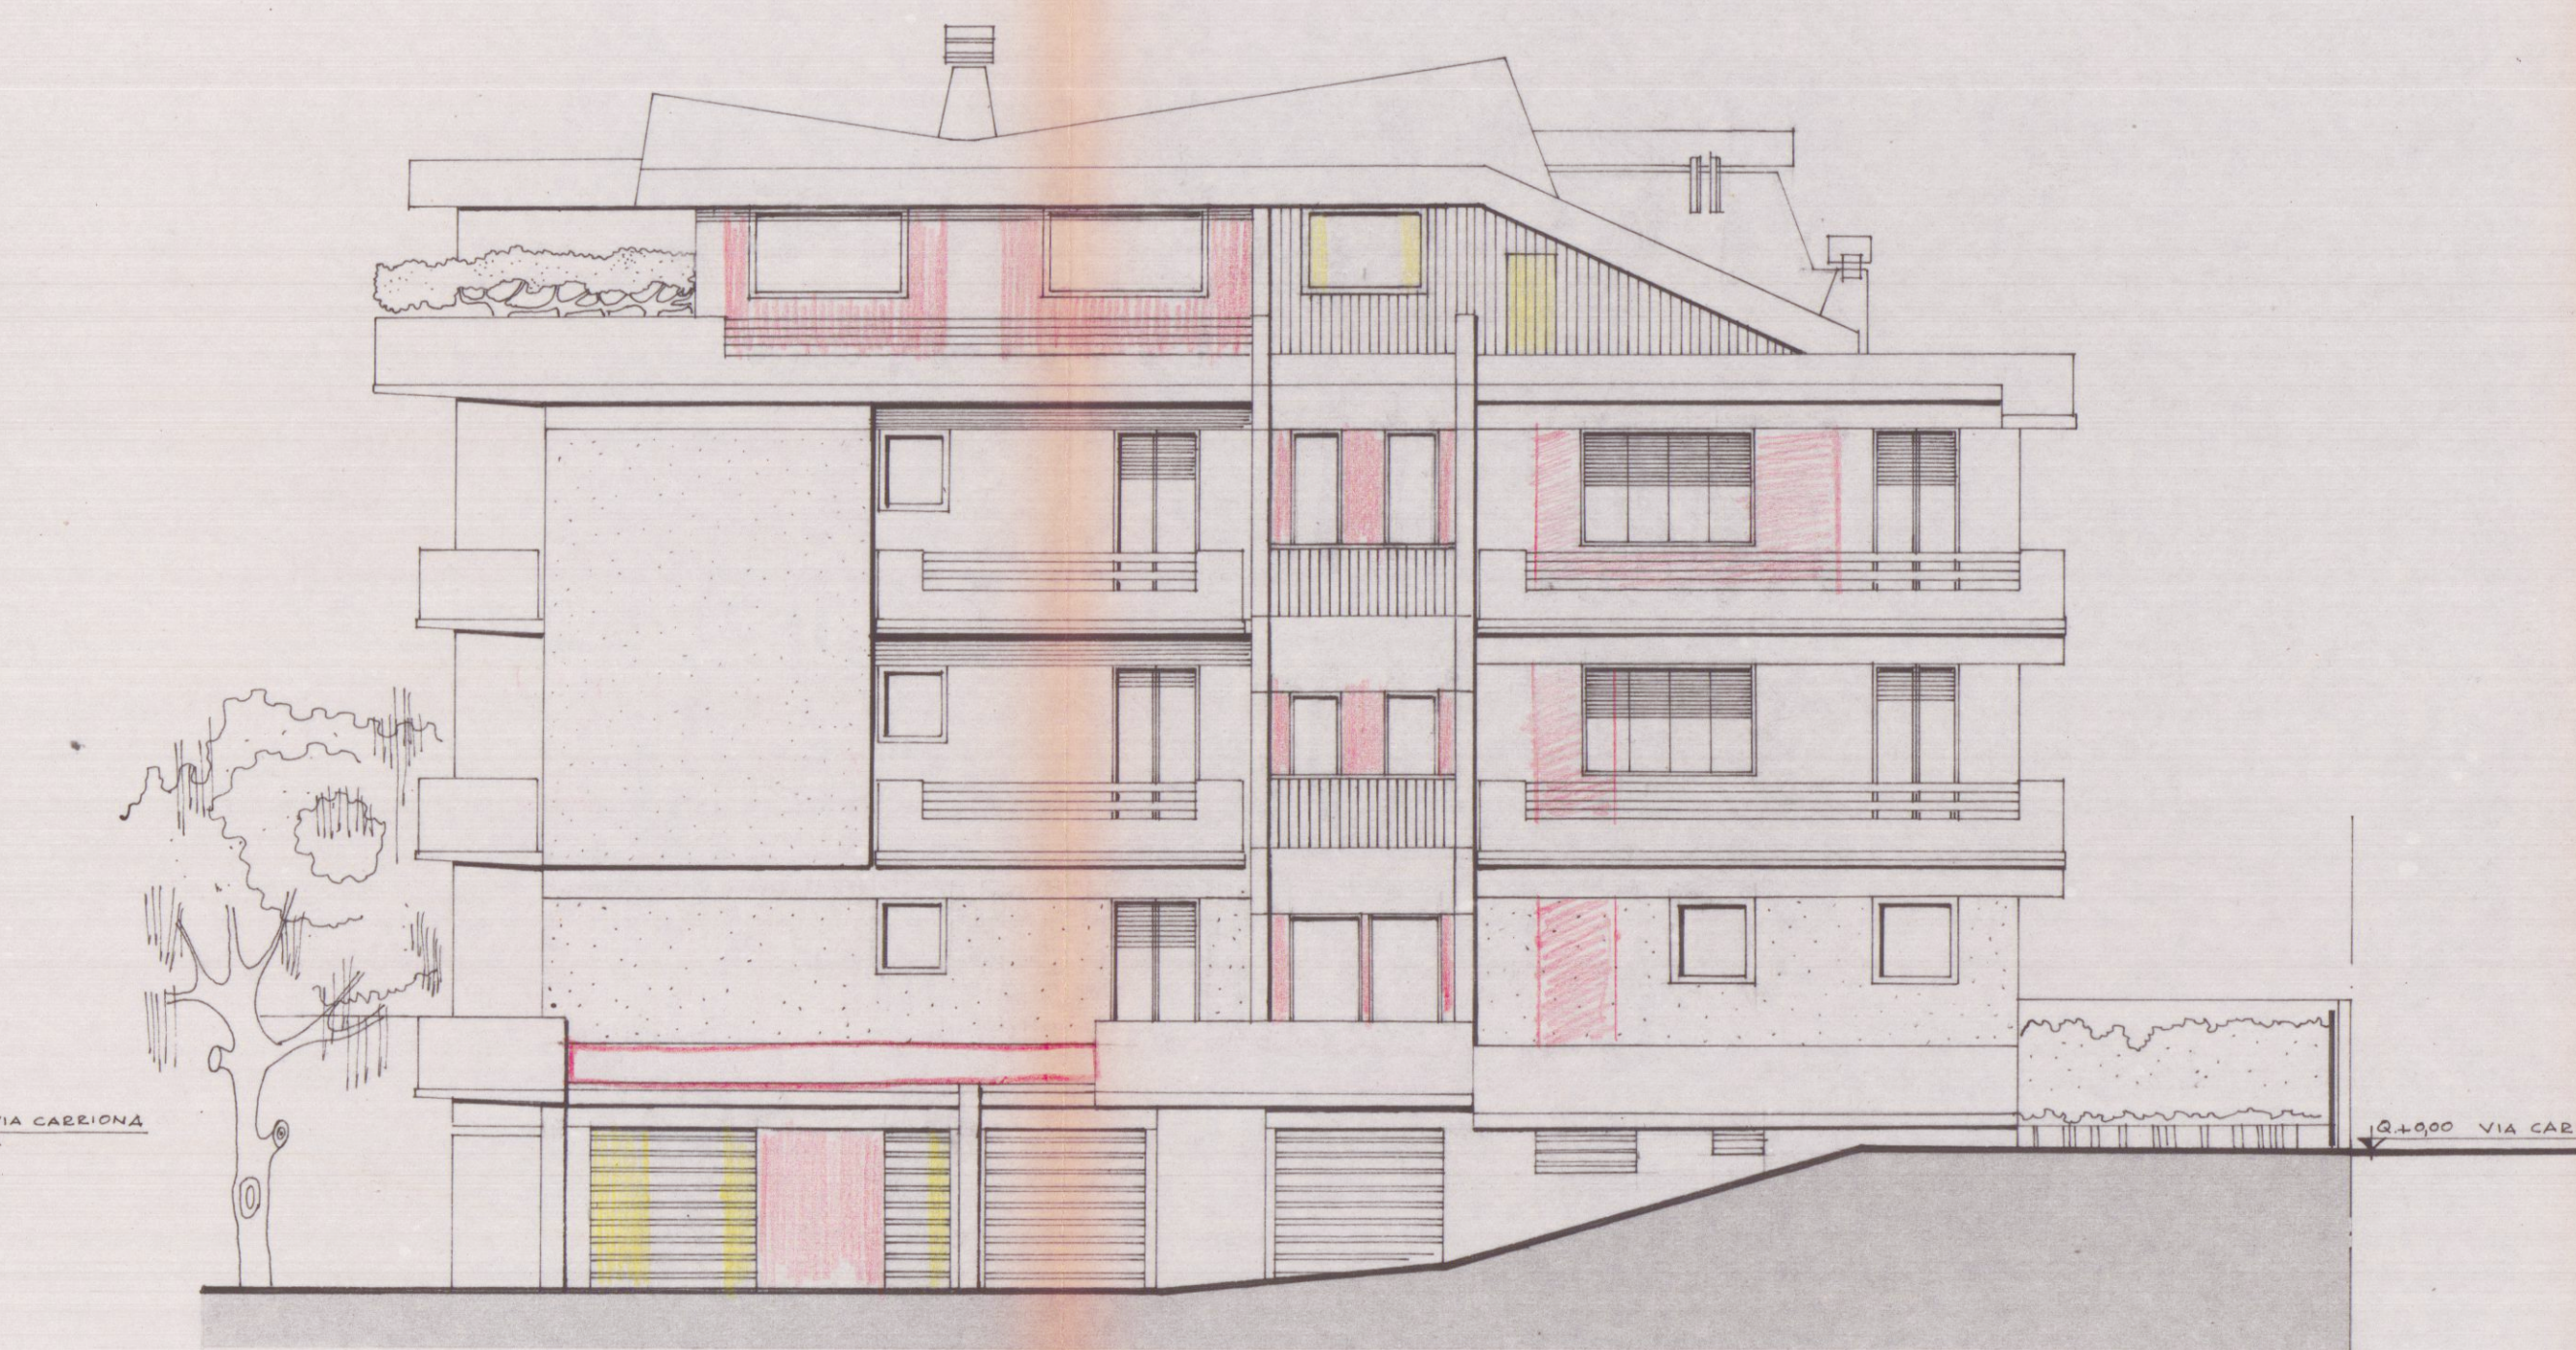


FIANCO VERSO MONTI

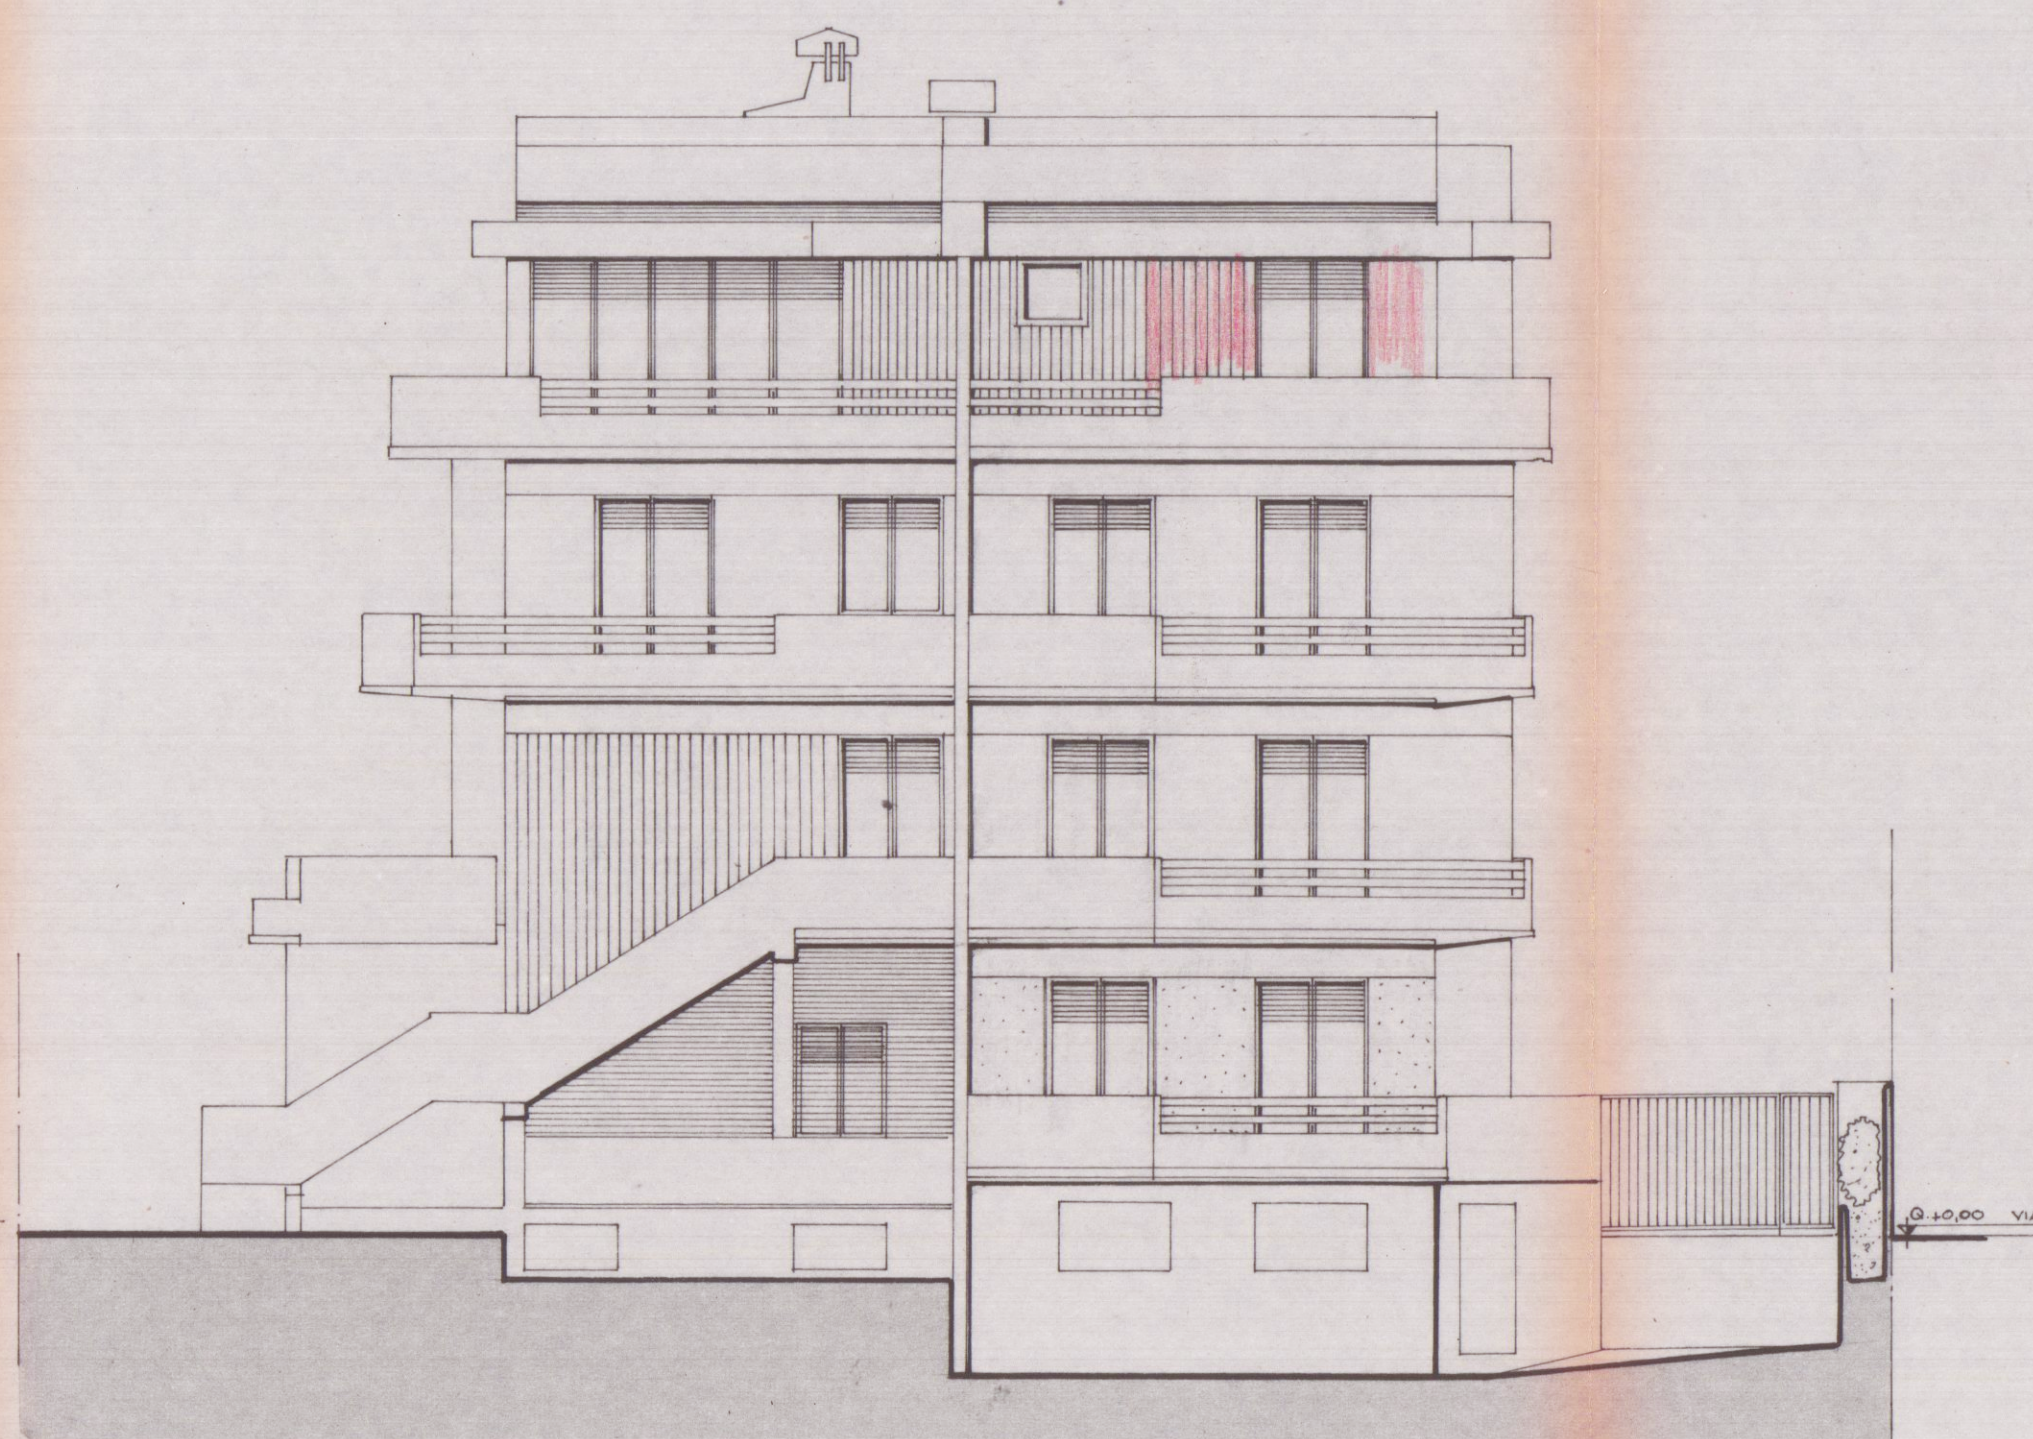


RETRO

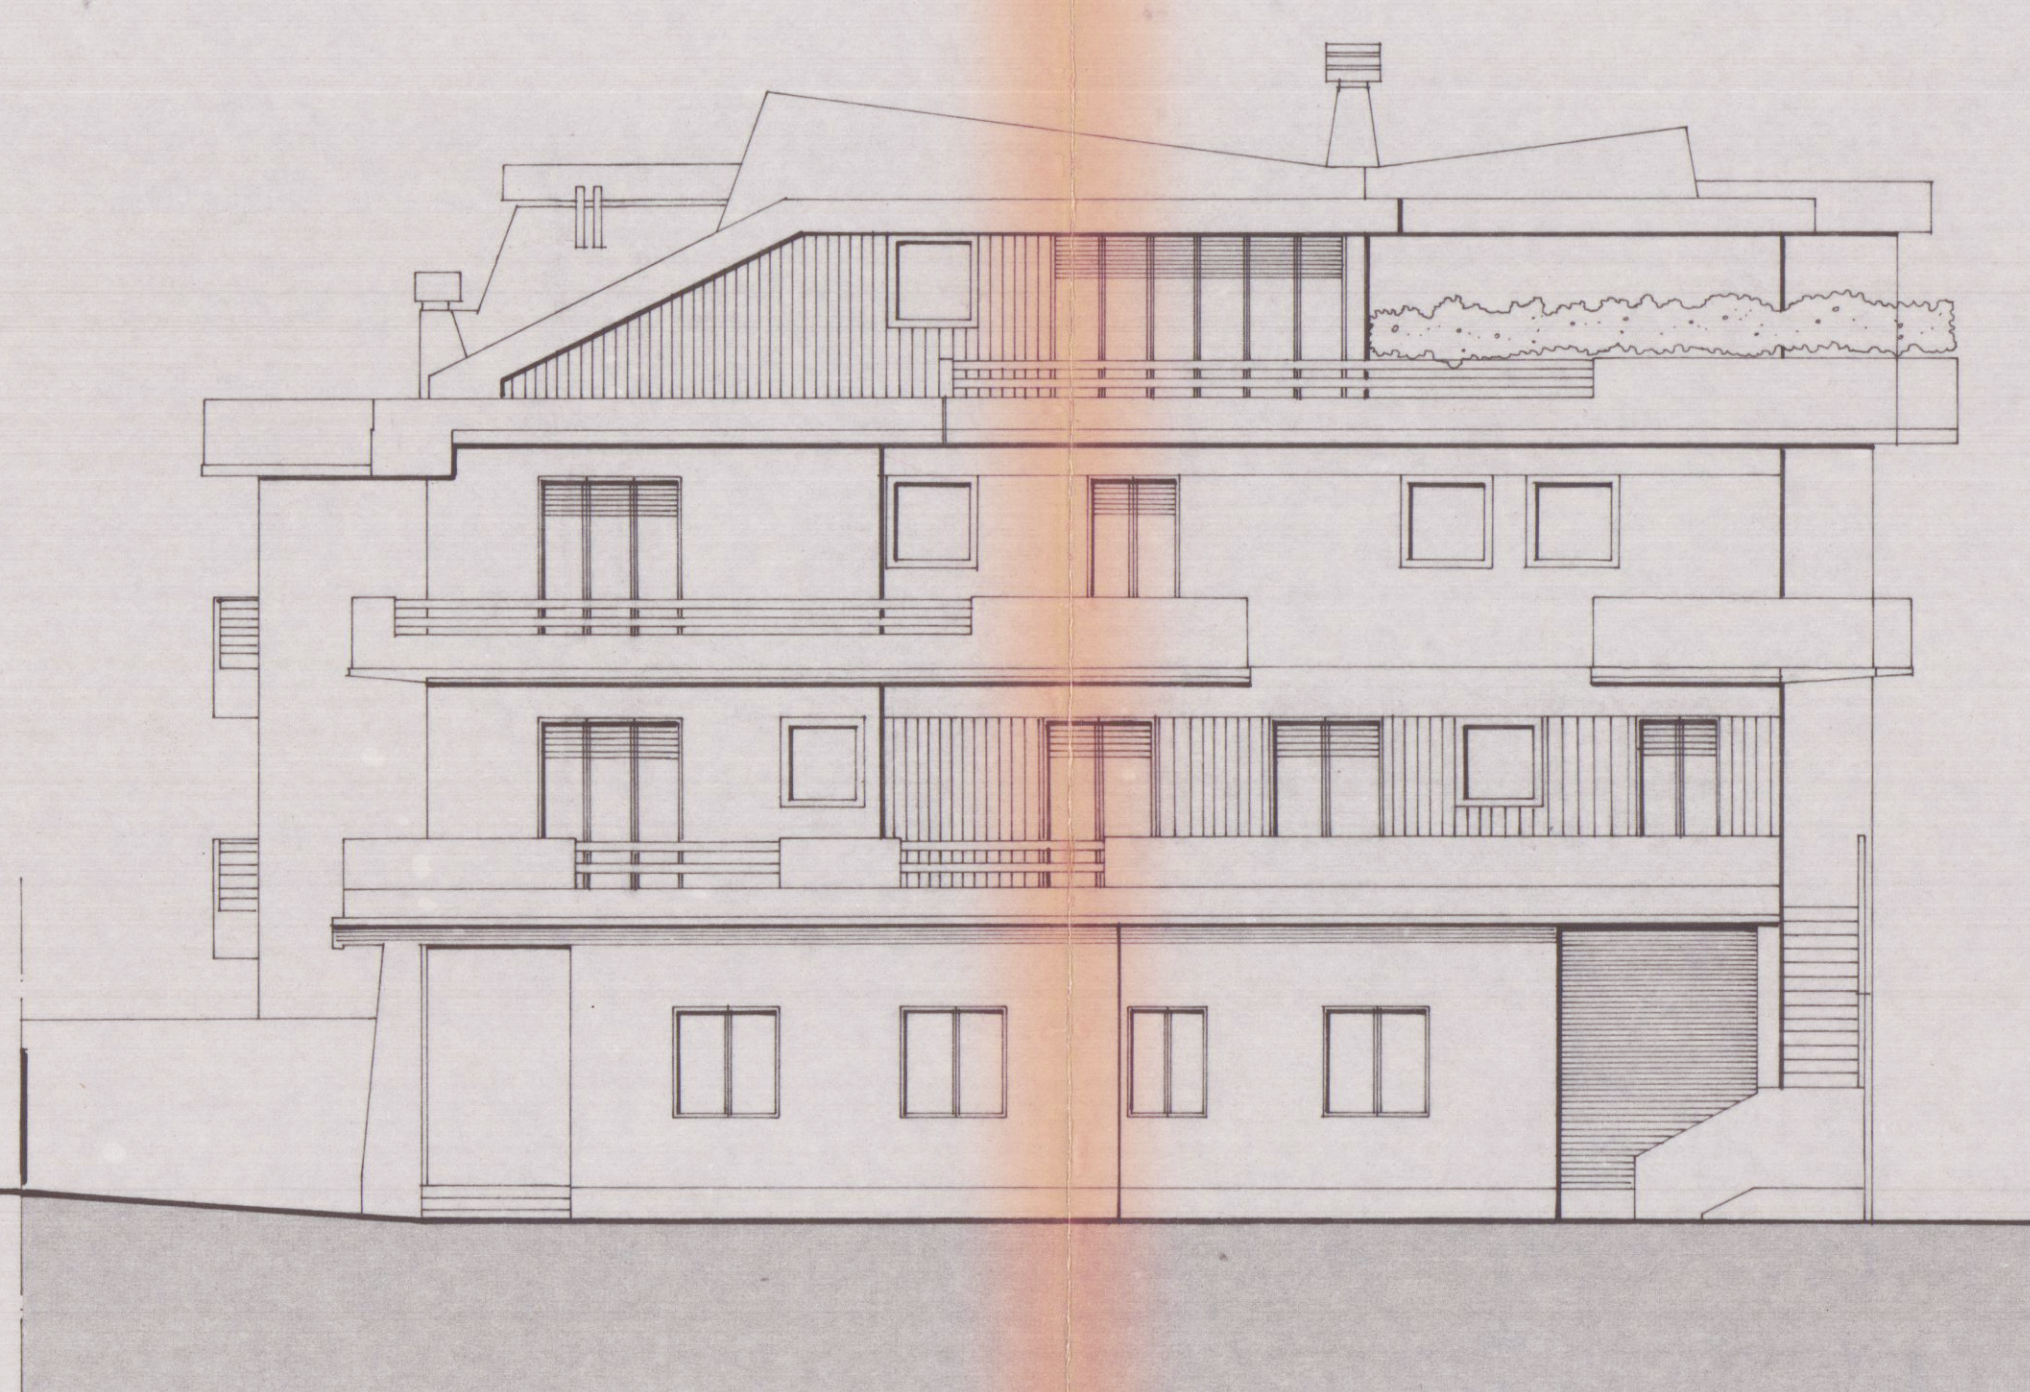


FIANCO VERSO MARE

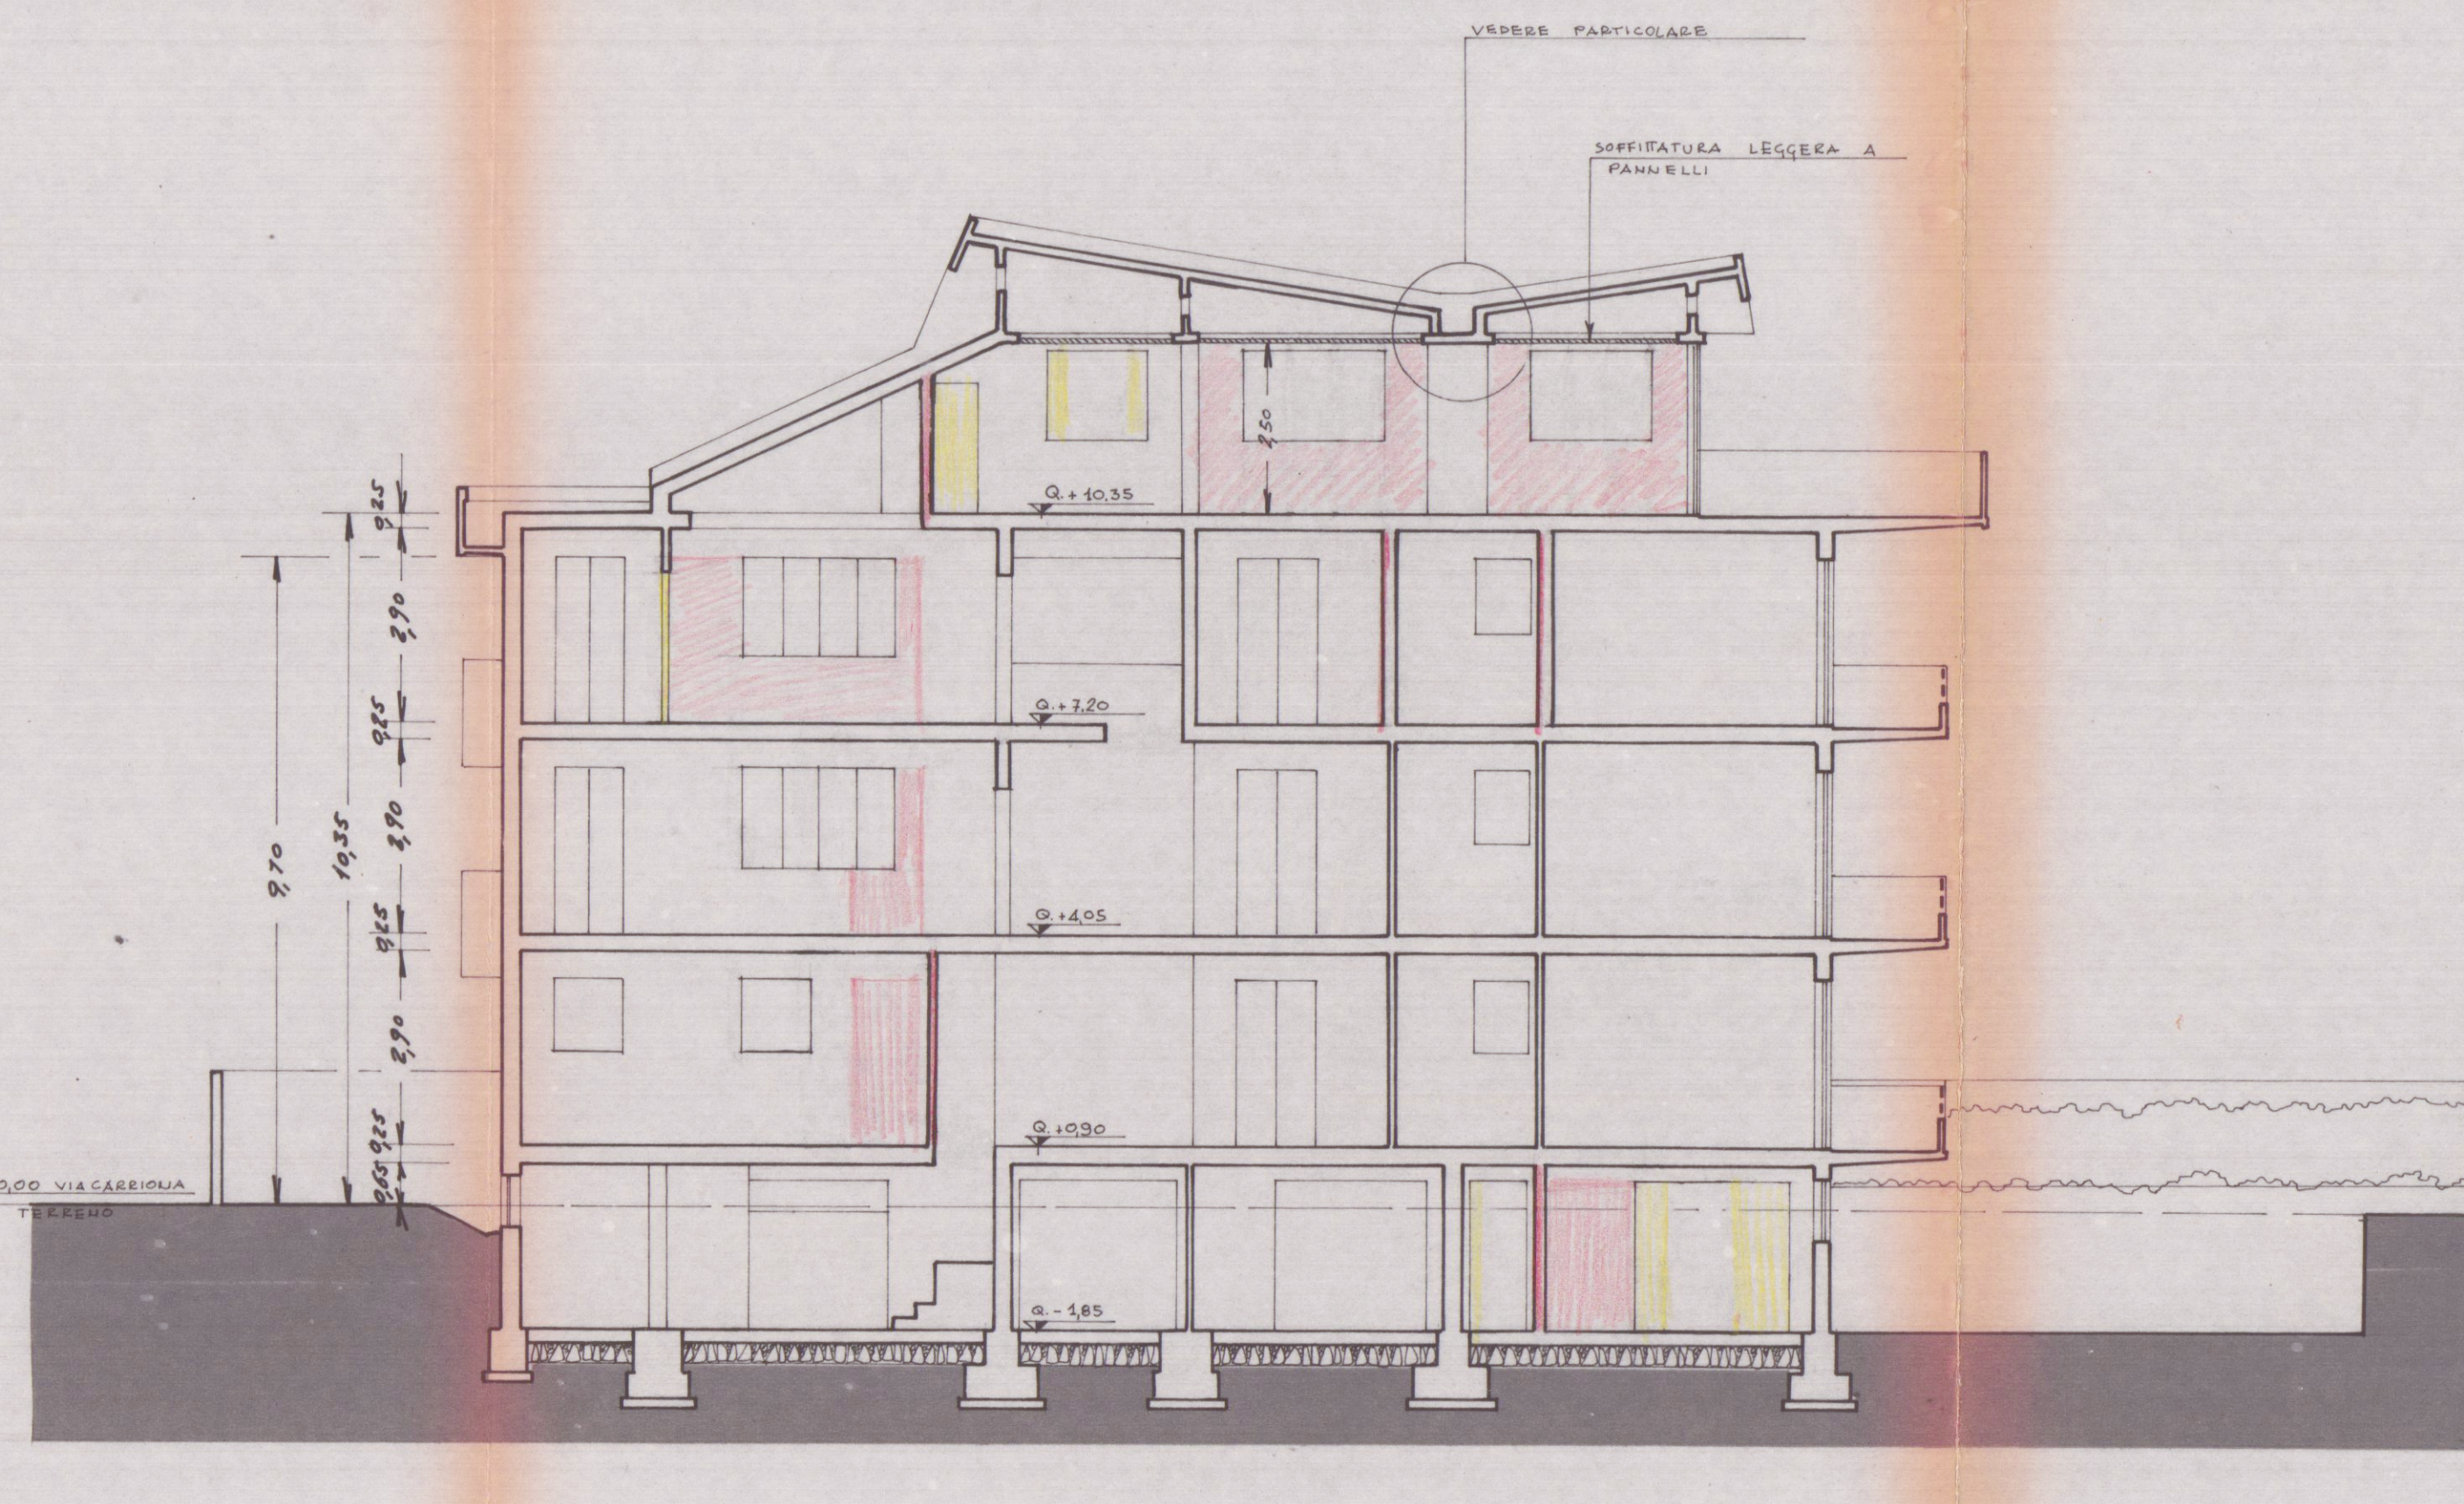

SEZIONE LONGITUDINALE A-B

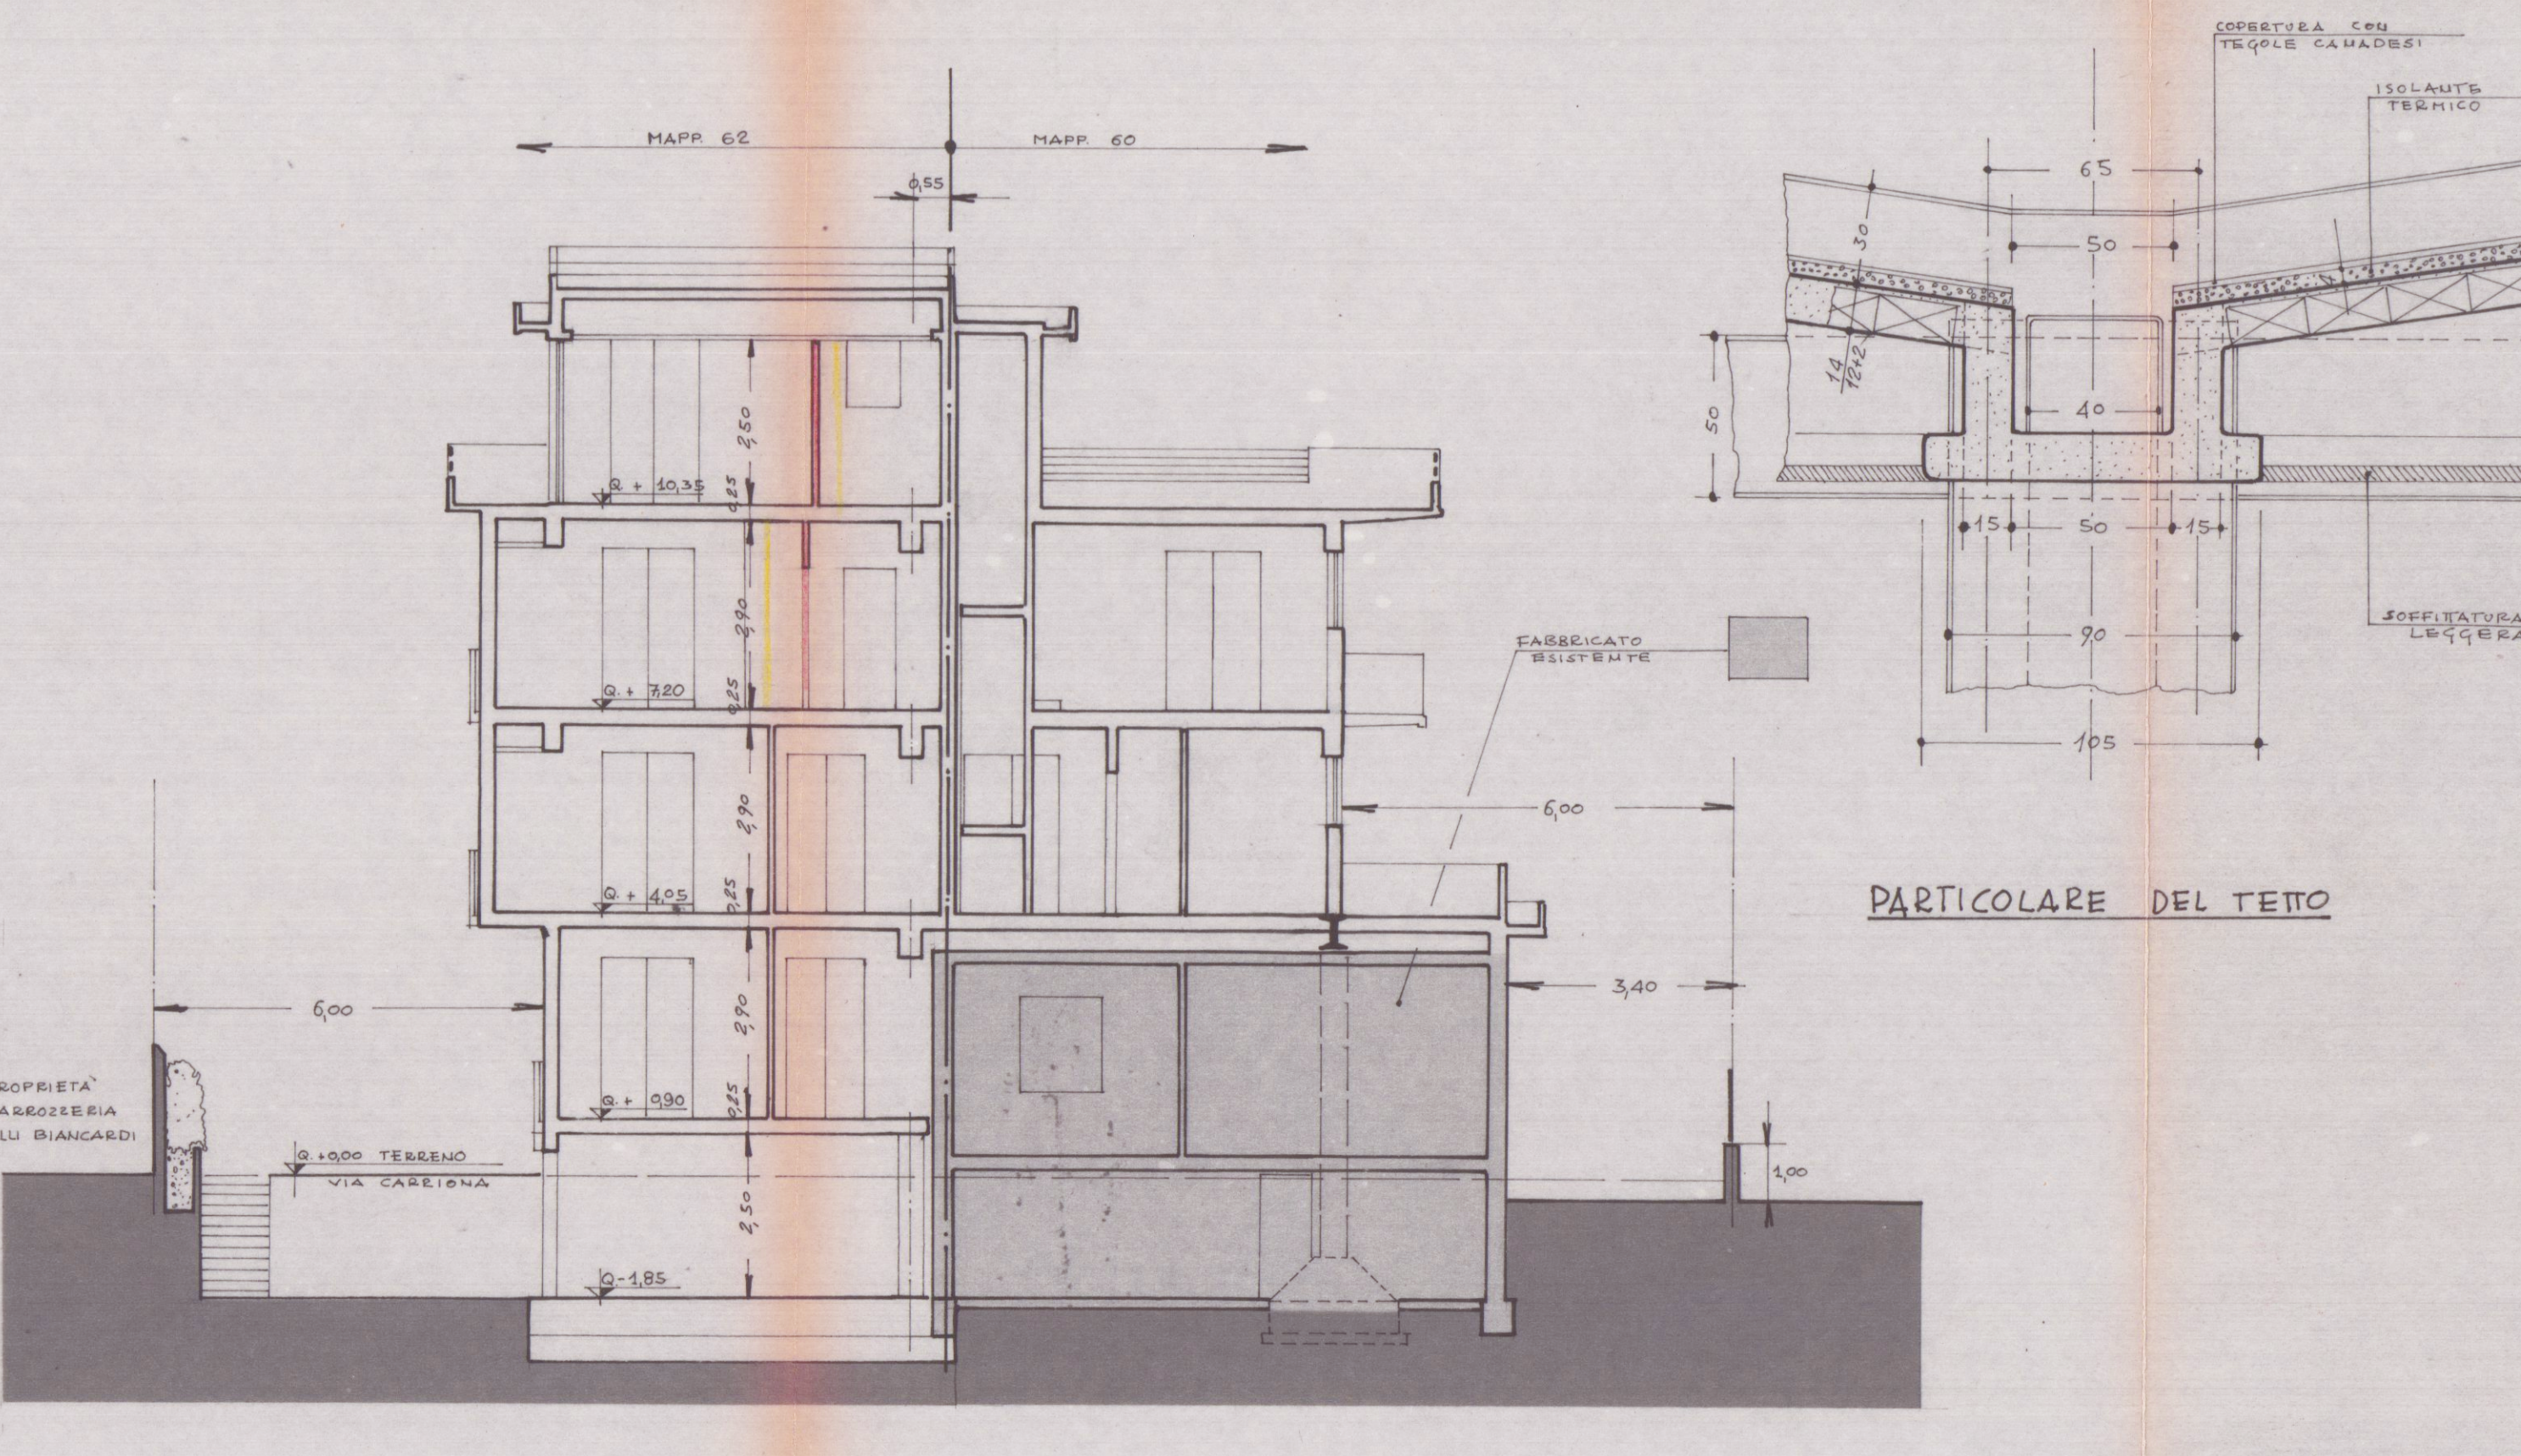

SEZIONE TRASVERSALE C-D

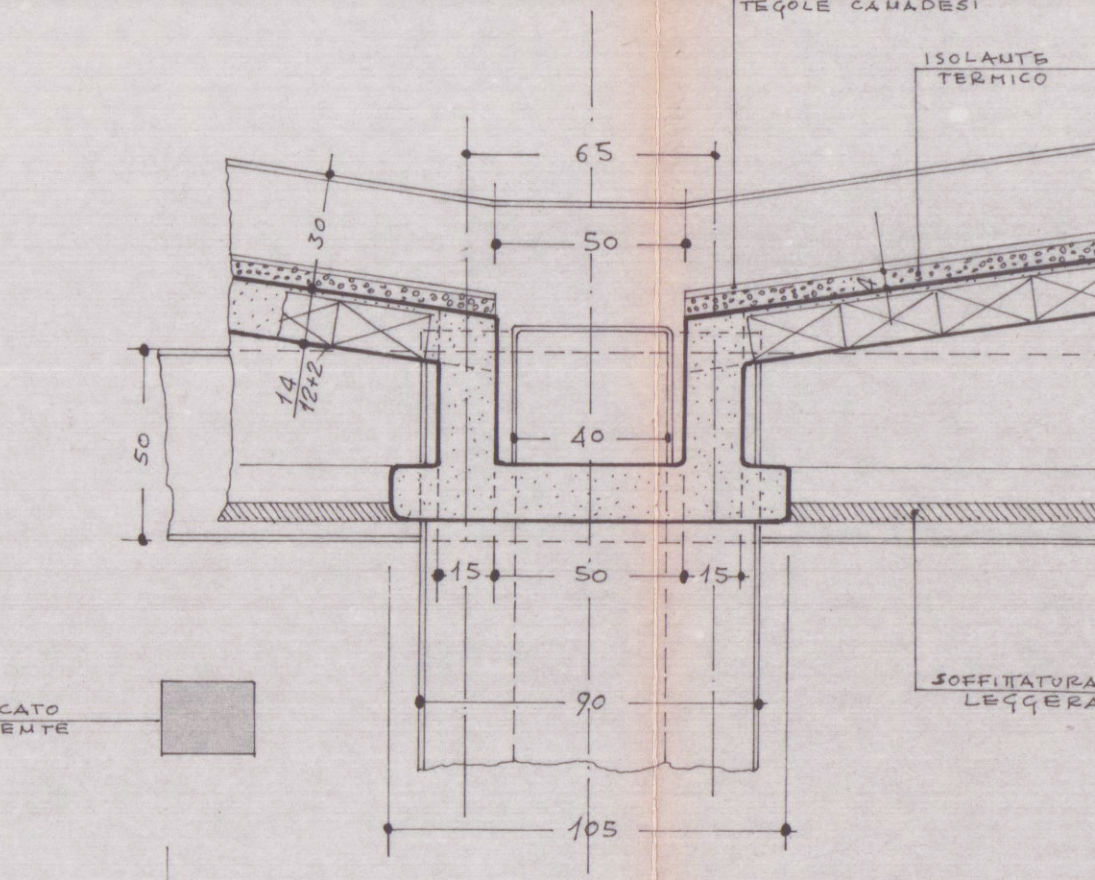

PARTICOLARE DEL TETTO