



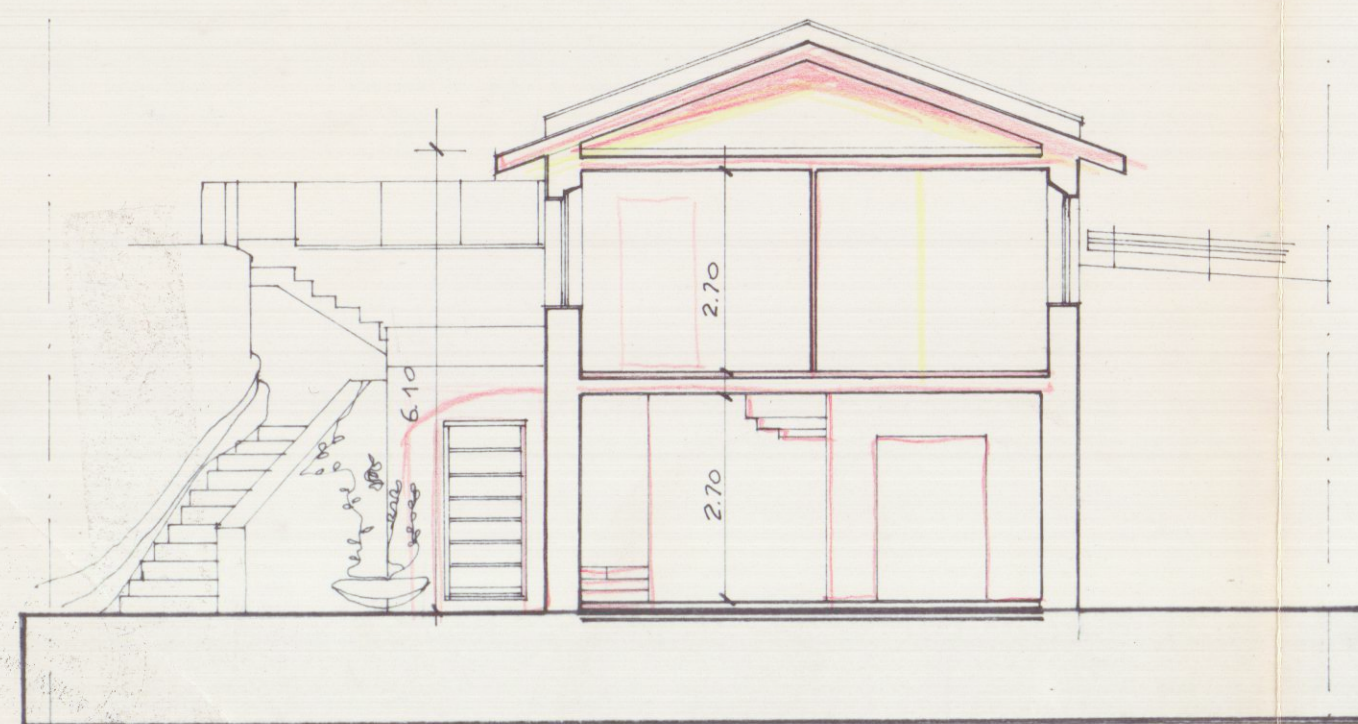


SEZIONE A-A'

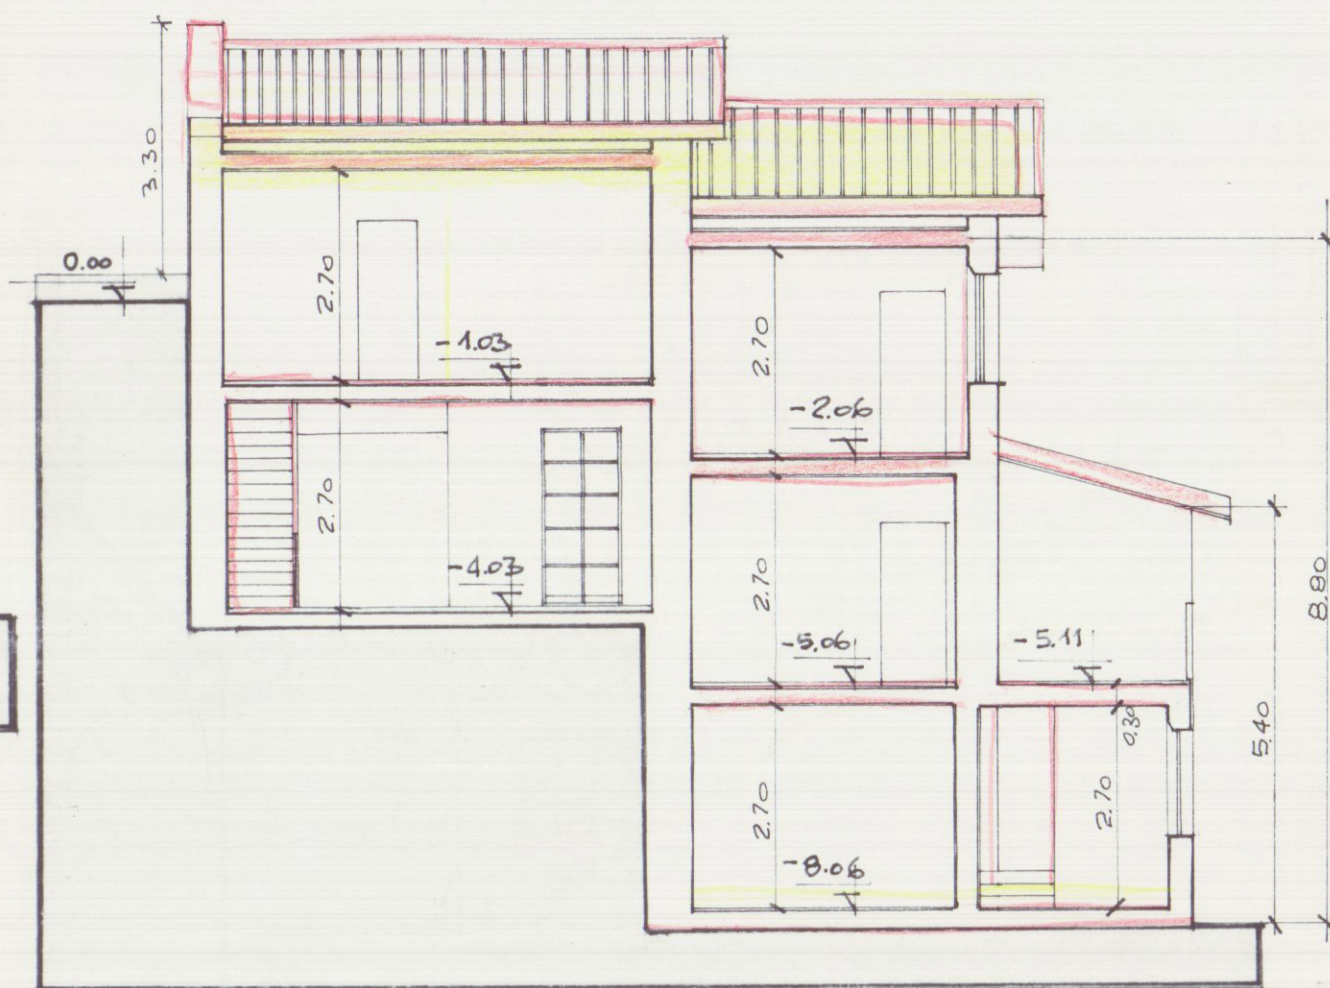


SEZIONE B-B'




PROSPETTO OVEST

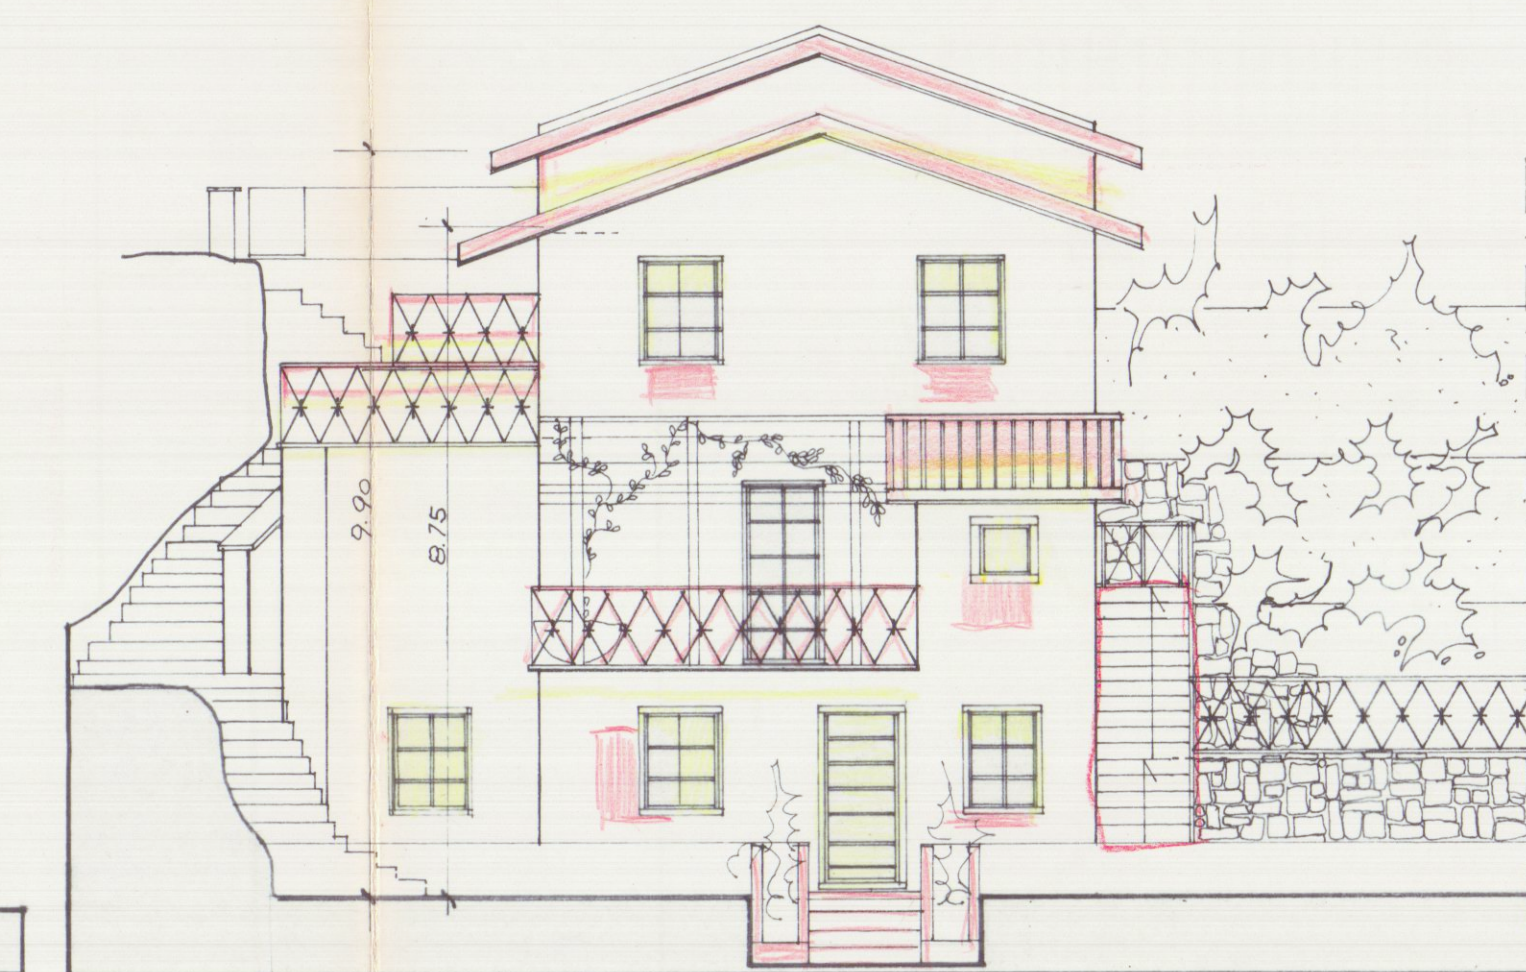

PROSPETTO SUD

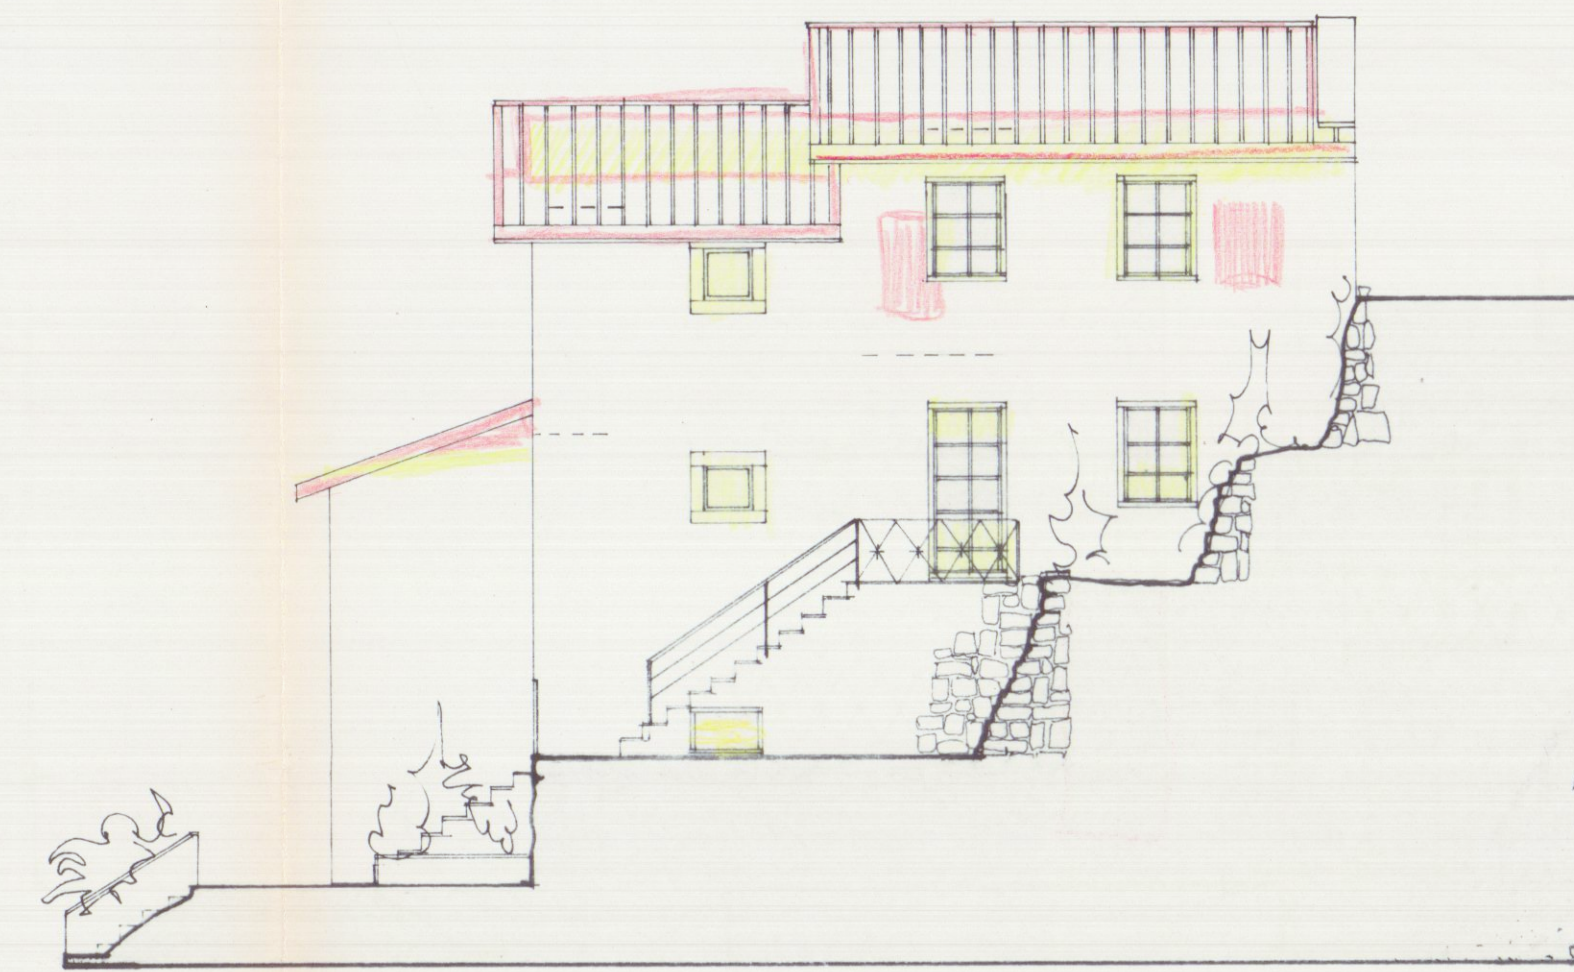

PROSPETTO EST

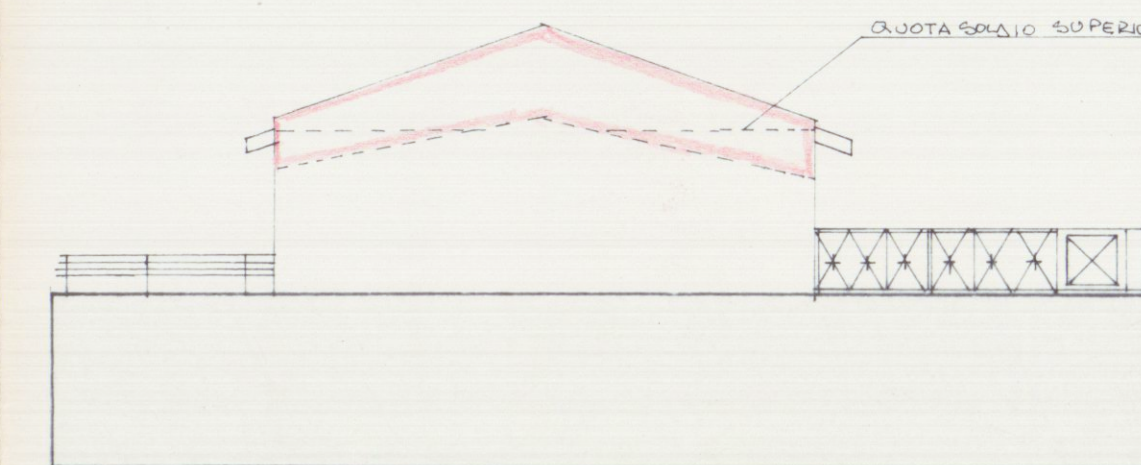

PROSPETTO NORD

APPROVATO

	ACROS ARCHITETTURA INGEGNERIA DESIGN Ruga Alfio Maggioni 63 - Marina di Carrara - Tel. 0585/788694 Dott. arch. GIANNA M. BIANCHI		6 BK
	COMUNE DI CARRARA		TAVOLA SCALA: 1:100
	PROGETTO DI RISTRUTTURAZIONE DI FABBRICATO BIFAMILIARE ADIBITO A CIVILE ABITAZIONE SITO IN LOCALITA' CODENA TAVOLA DI RIFERIMENTO		
OGGETTO	PROSPETTI E SEZIONI DI PROGETTO	DATA	*****
DIS.	Sigg. TEDESCHI WALTER - MOSTI ALESSANDRA	DIS.	GMB
COMMITTENTE		PROT.	CM930001

QUESTO DISEGNO NON PUO' ESSERE RIPRODOTTO IN ALCUN MODO (COMPRESSE FOTOCOPIE E MICROFILM) SENZA IL NOSTRO PERMESSO SCRITTO