

TAVOLA

OGGETTO

ΣΑΝΑΤΟΡΙΟ

DL. 649/94

GEOMETRA
MAURIZIO
CABANI

PROPRIETA' CINQUINI GIUSEPPE

ELABORATI GRAFICI PIANTE - PROSPETTO - SEZIONE

DATI CATASTALI FOG. 40. MAP. 598/6-8

SCALE 1:100

DATA

PROGETTISTA





STUDIO TECNICO

MARINA DI CARRARA

VIA MAGGIANI N° 57

TELEFONO 0585/632311

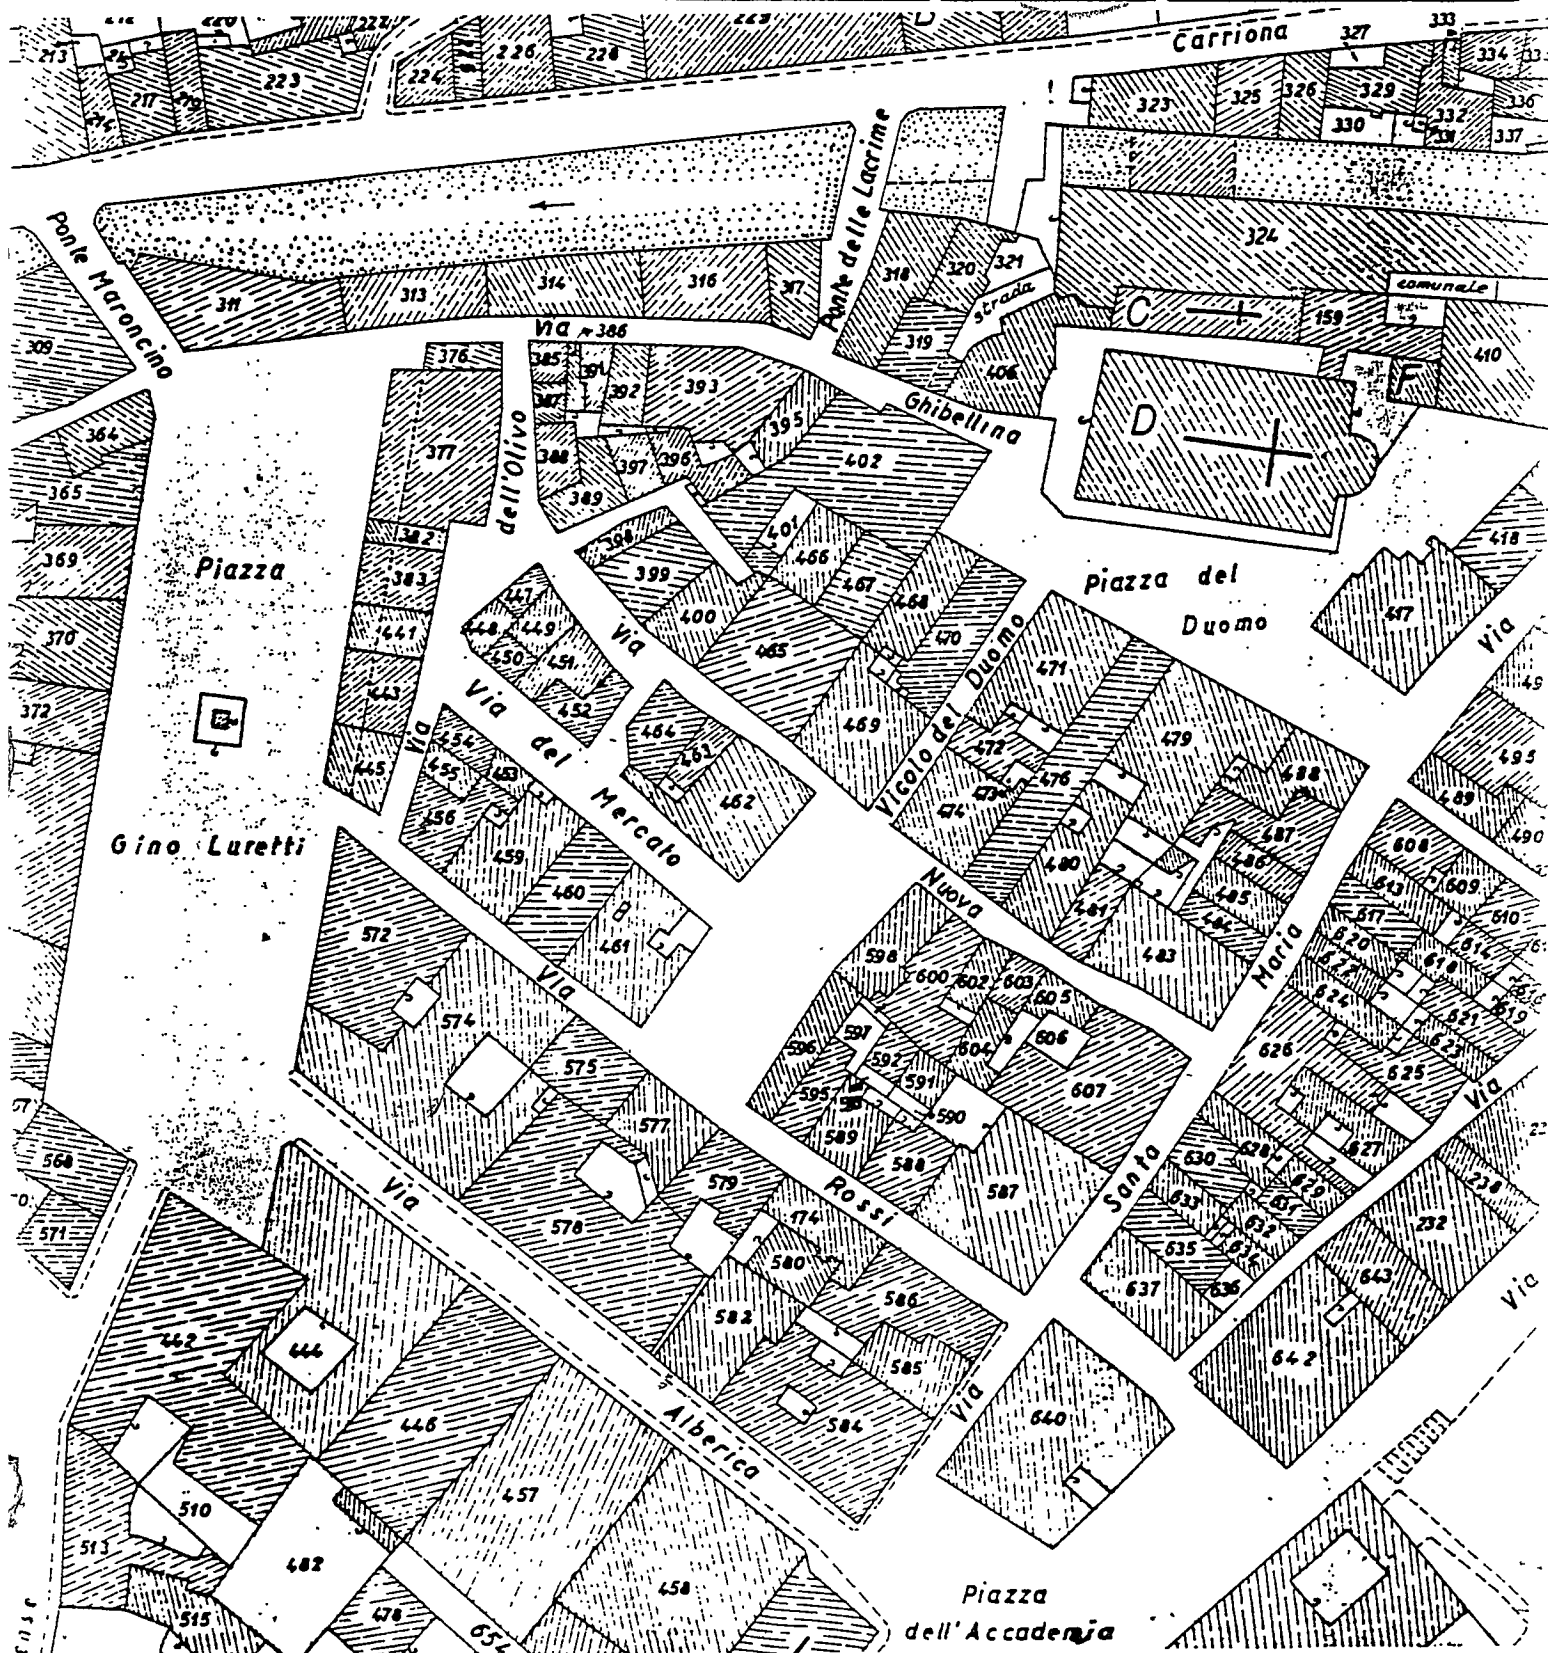


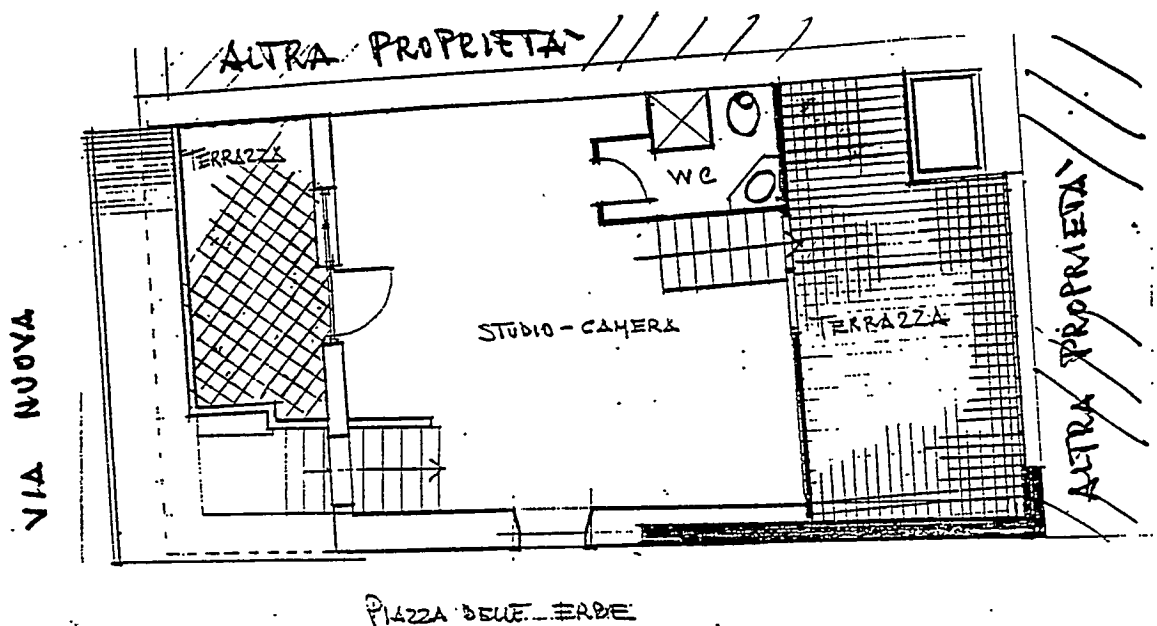


PIAZZA DELLE ERBE


PIANTA 3° PIANO

VEDI ART. 26
Del 23-03-1992 n° 87


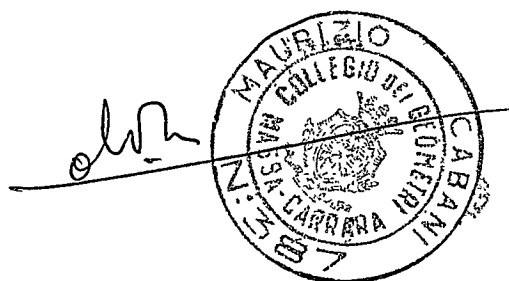


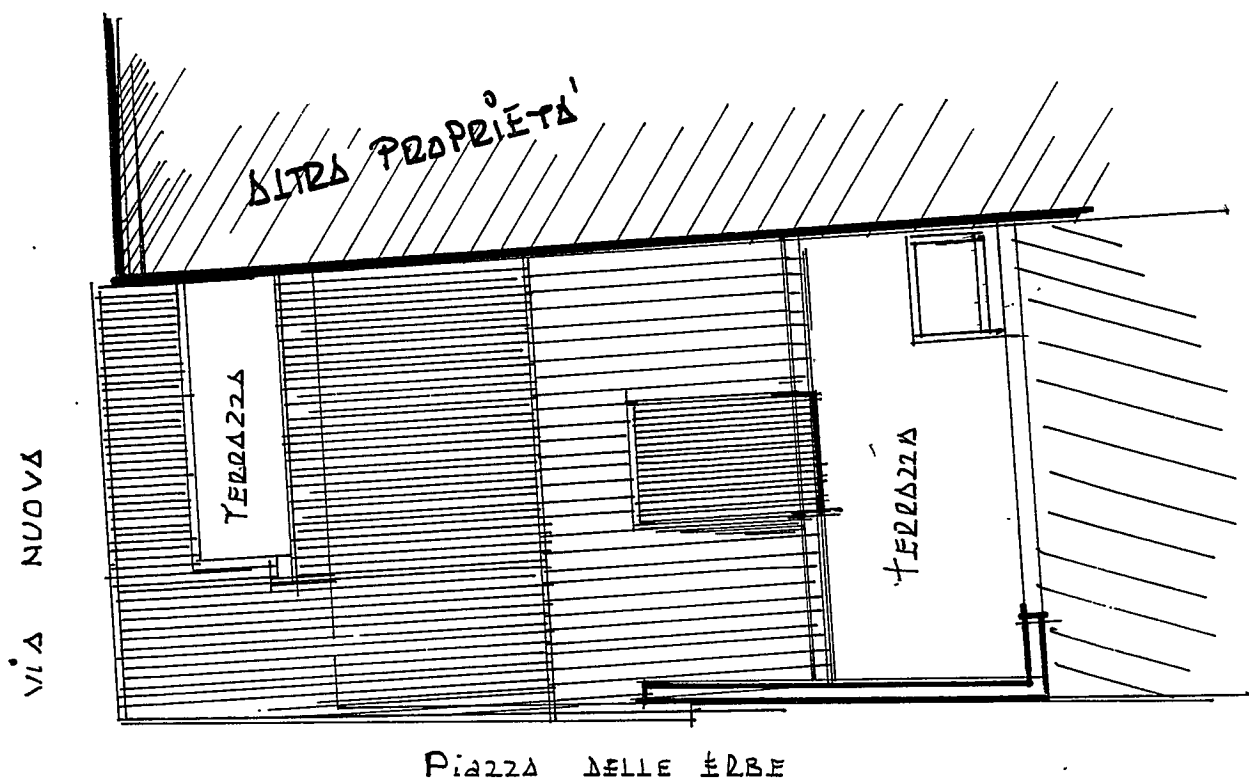



PiANTA COPERTURA

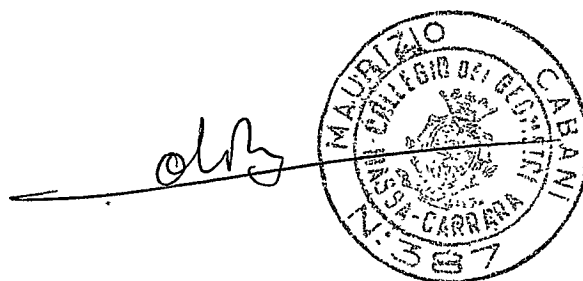

PROSPETTO SU PIAZZA DELLA ERBE

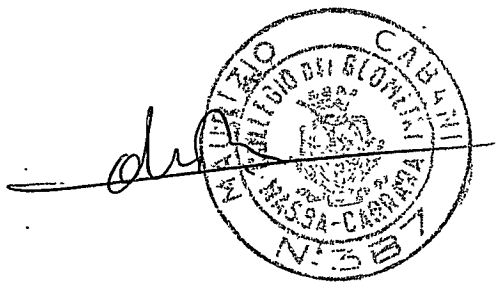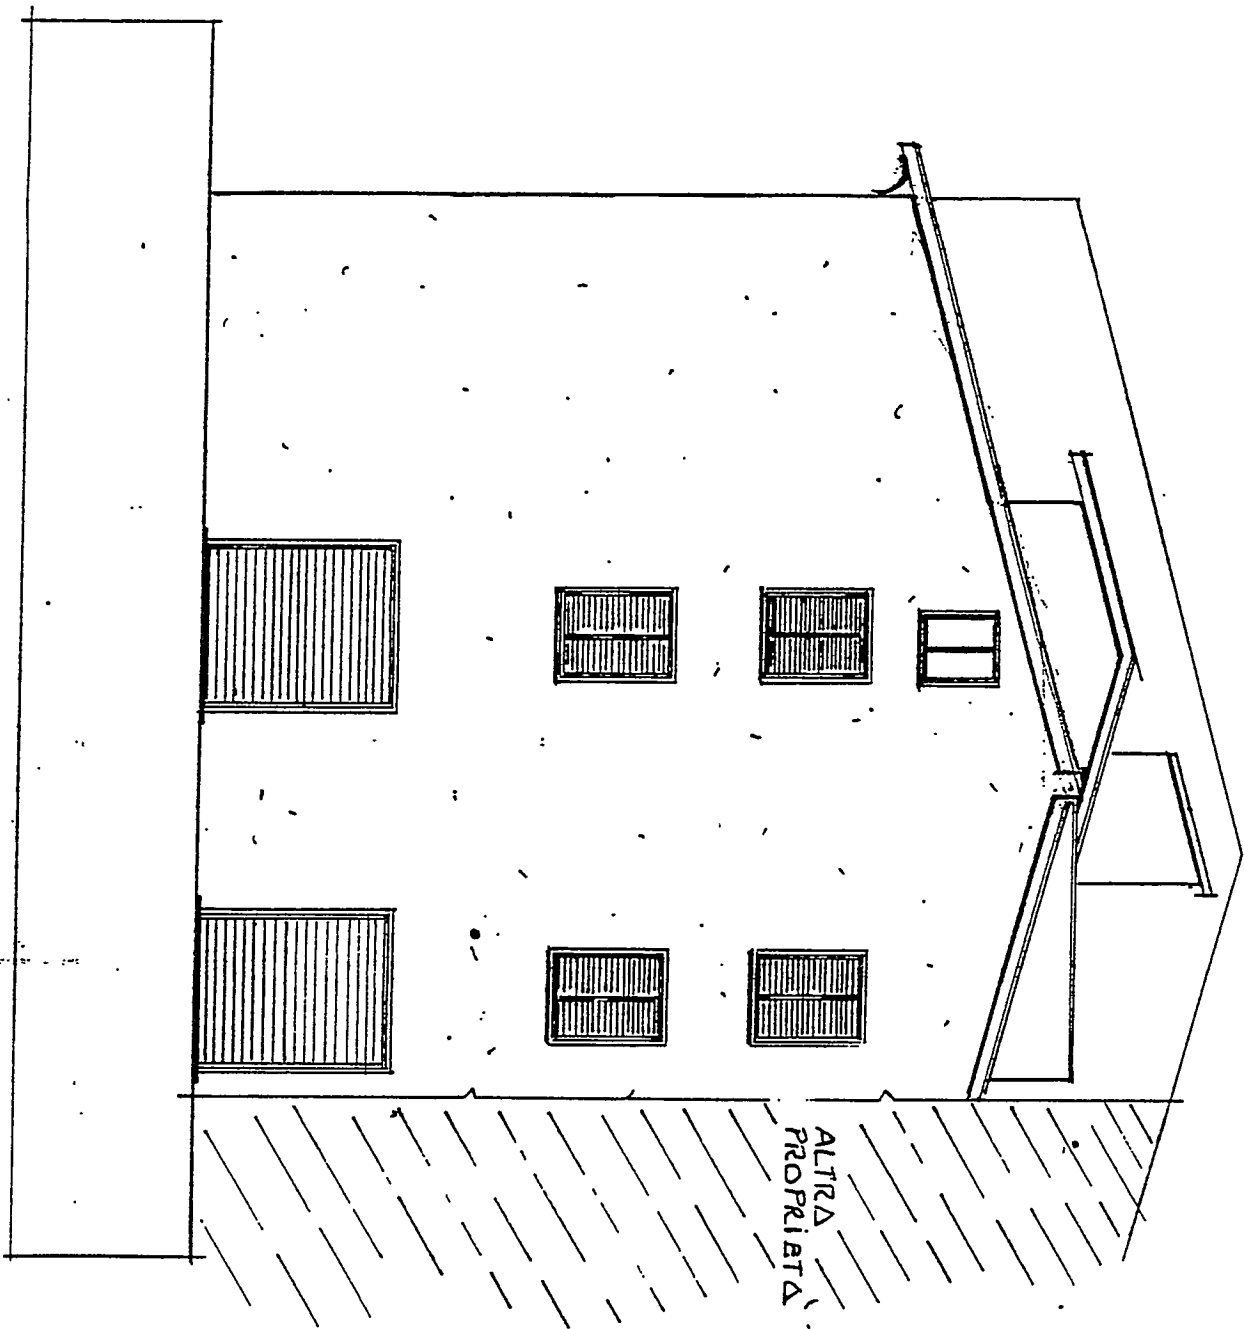

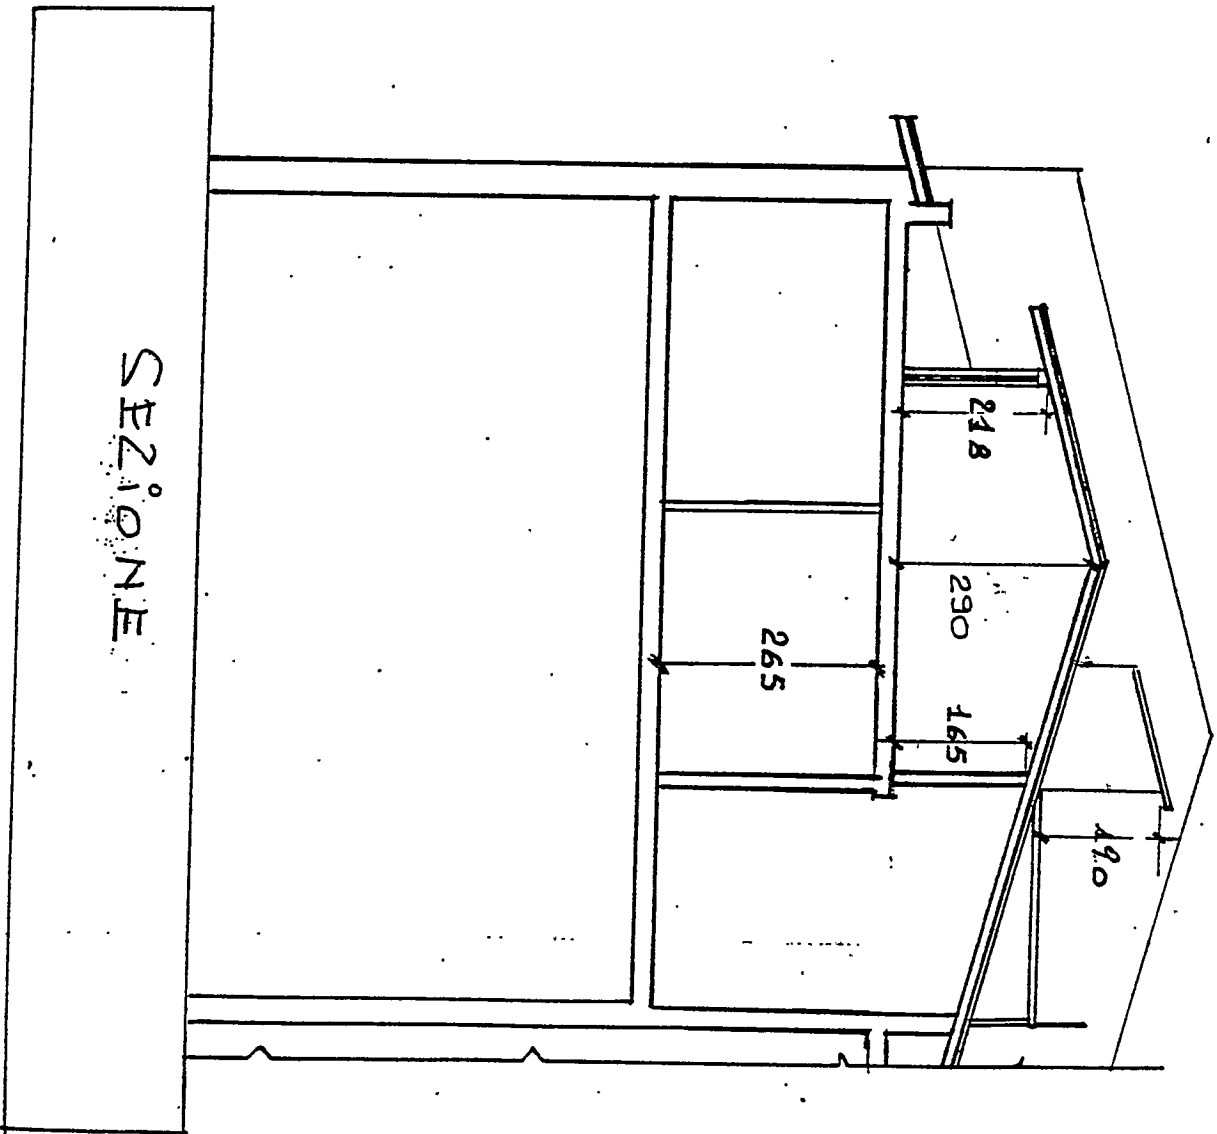

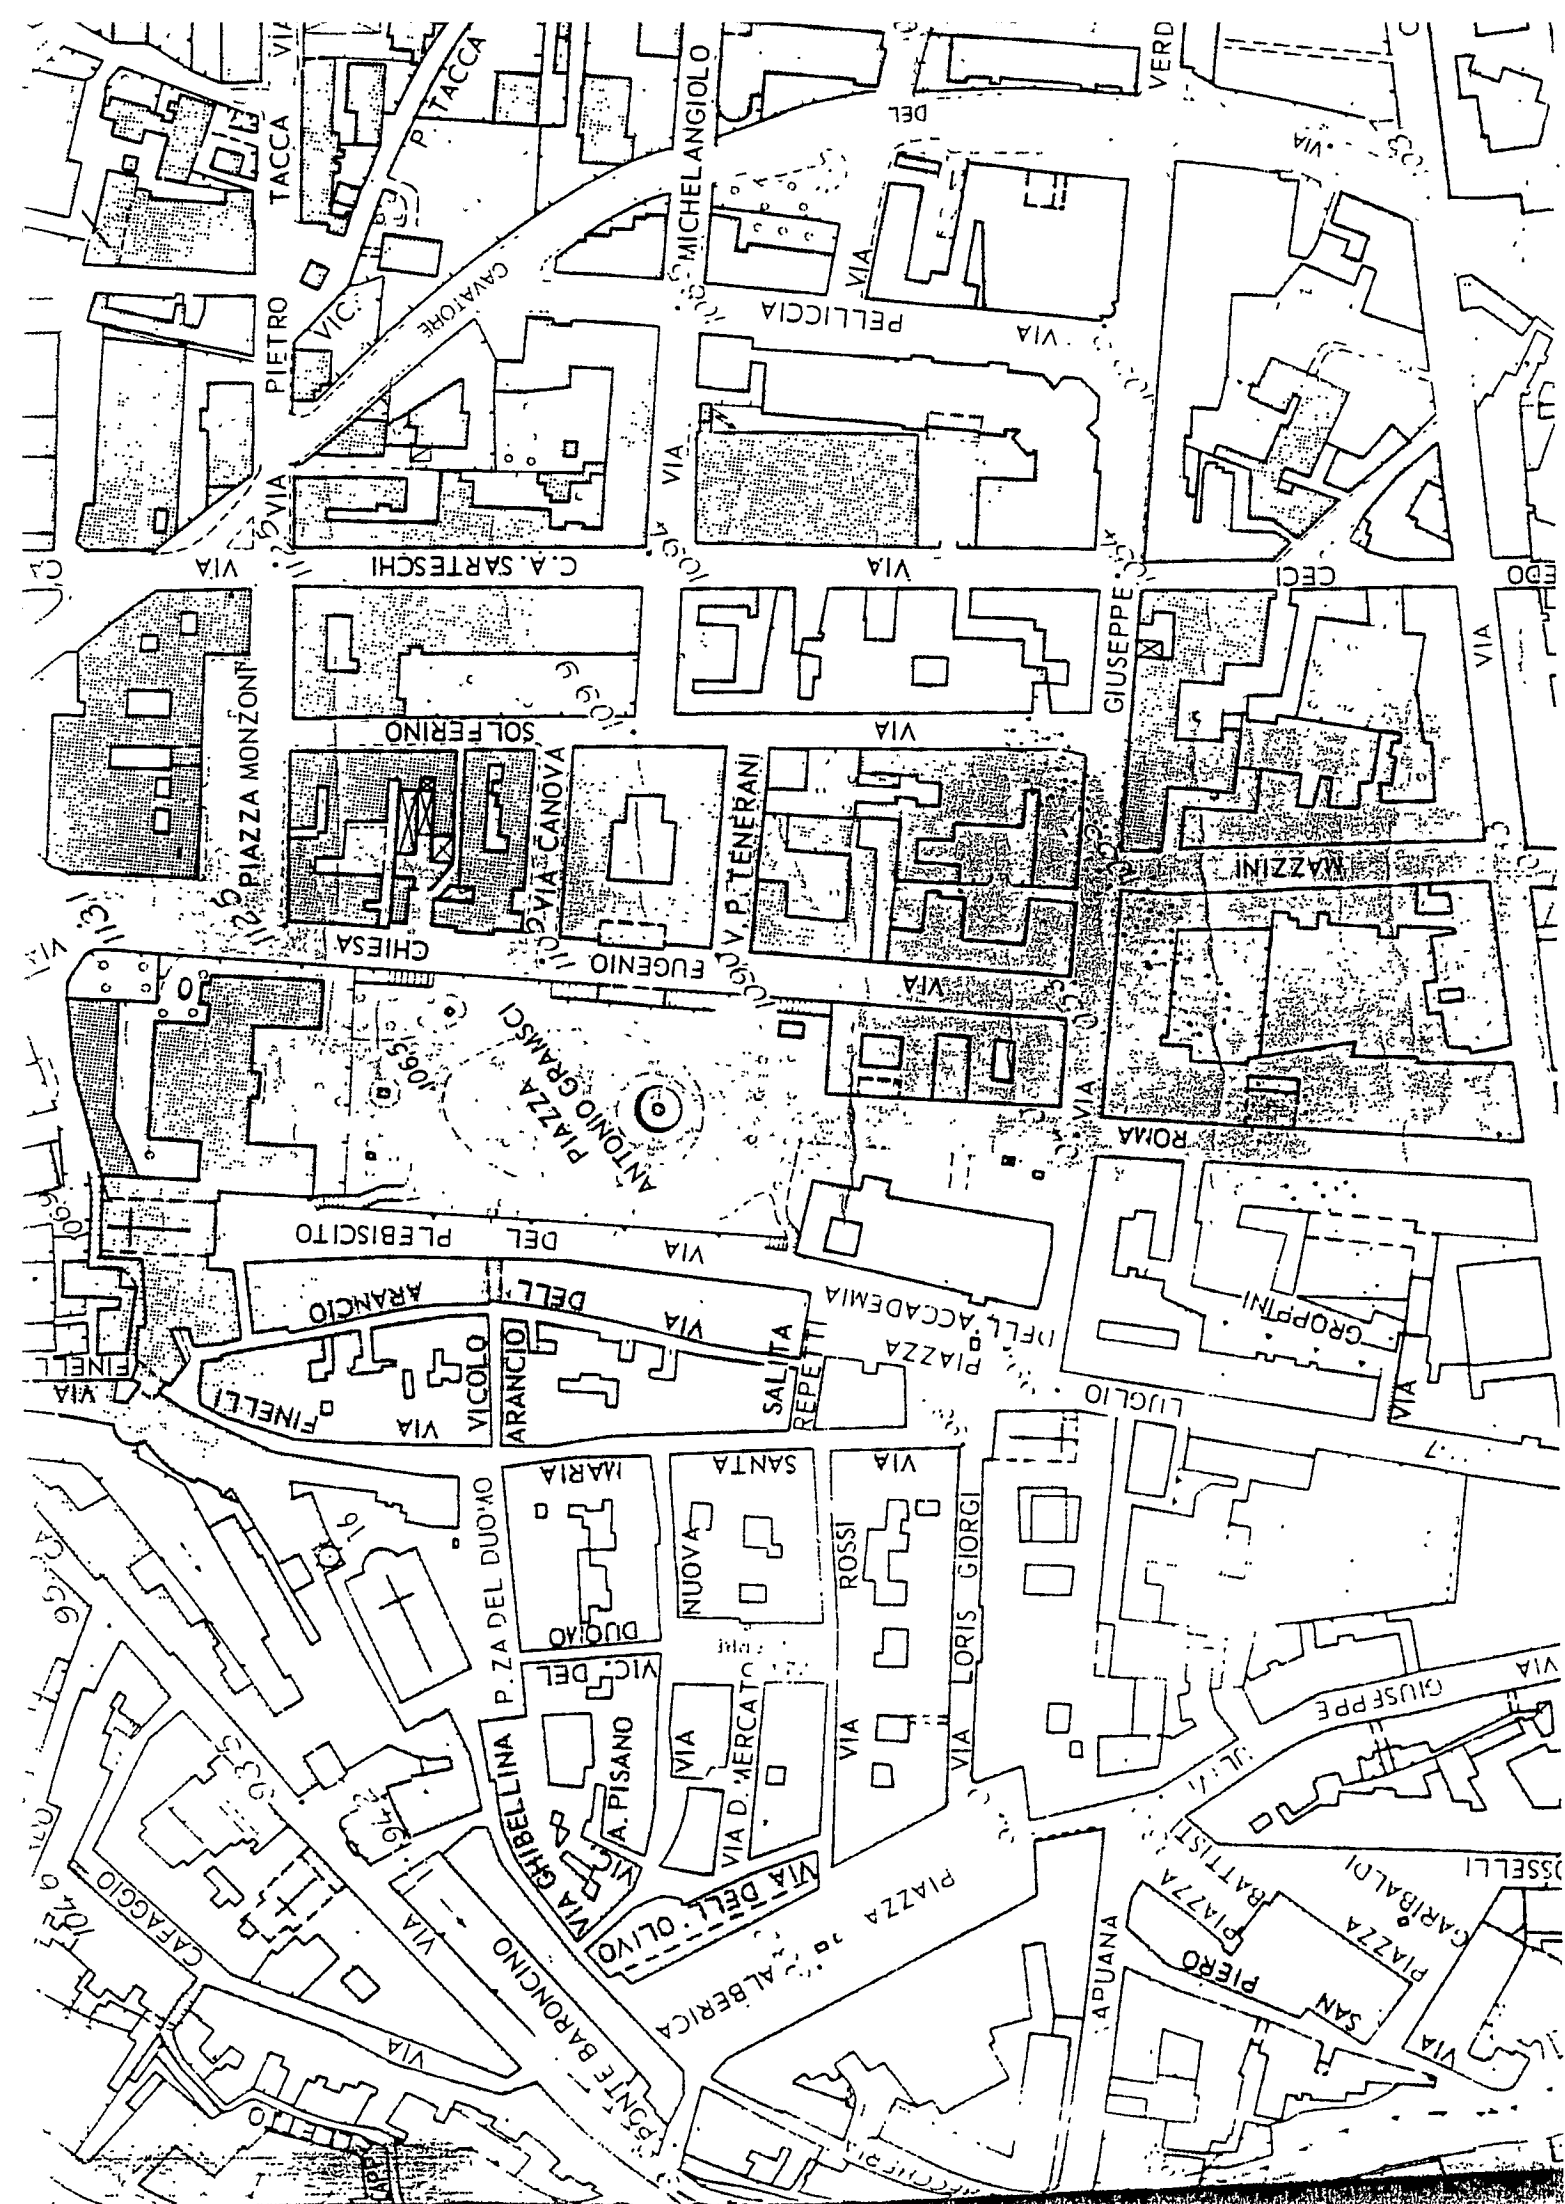



ACCERTAMENTO GENERALE DELLA PROPRIETA' IMMOBILIARE URBANA

(R. DECRETO LEGGE 13 APRILE 1939-XVII N° 652)

Planimetria degli immobili urbani denunciati con la Scheda N° 12086256

Comune Apuania Carrara
Via Nuova N° 15

Ditta afuadu Olga f. R. emardo

" Segnare cognome, nome, paternità del solo primo intestatario

ACCERTAMENTO GENERALE DELLA
PROPRIETA' IMMOBILIARE URBANA

(R.D.L. 13 aprile 1939-XVII, n. 652)

COMUNE

di

Talloncino di riscontro
DELLA


SCHEDA NUMERO
12086256

AVVERTENZA: Il presente
talloncino deve essere incollato a
cura del dichiarante sulla plani-
metria (riproducendo la unità im-
mobiliare denunciata con la pre-
sente scheda) da presentare al
seno dell'articolo 7 del R.D.L.
13 aprile 1939-XVII, n. 652.

Soffitta

prop. Vemo Pannocchia f. Dario


prop. Eredi Nori

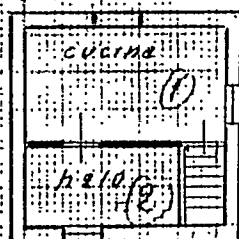

Via Nuova

Piazza Dell'Erbe

ORIENTAMENTO

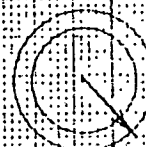

SCALA di 1:200

Compilata da:

Raffaello ing. Romano

(Titolo, nome e cognome del tecnico)

Iscritto all'Albo degli Ingegneri
della Provincia di Apuania

Data 10 gennaio 40 VIII Firma ing. Raffaele Raffaelli

ACCERTAMENTO GENERALE DELLA PROPRIETA' IMMOBILIARE URBANA

(R. DECRETO LEGGE 13 APRILE 1939-XVII, n. 652)

Planimetria degli immobili urbani denunciati con la Scheda N° 12086258

Comune Apuania Carrara

Ditta Alf. e Ad. L. Bernardi

Via Nuova N. 15

Segnare cognome, nome, paternità del solo primo intestatario

ACCERTAMENTO GENERALE DELLA
PROPRIETA' IMMOBILIARE URBANA

(R.D.L. 13 aprile 1939-XVII, n. 652)

COMUNE

di


Talloncino di riscontro
DELLA

SCHEDA NUMERO


10219

12086258

AVVERTENZA: Il presente
talloncino deve essere incollato a
cura del dichiarante sulla plani-
metria (riproducendo la unità im-
mobiliare denunciata con la pre-
sente scheda) da presentare al
senso dell'articolo 7 del R.D.L.
13 aprile 1939-XVII, n. 652.

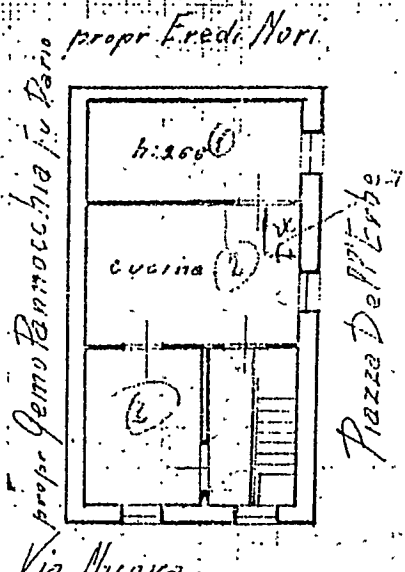

ORIENTAMENTO

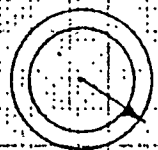

SCALA di 1:200

Compilata da:

Raffaele inf. Rimato
(titolo, nome e cognome del tecnico)

Iscritto all'Albo degli Ingegneri
della Provincia di Apuania

Data 30 gennaio 1940 Firma ingegnerato Raffaele