

Geom. ROLANDO ALBERTI

Via Vico Fiaschi, 71/a - 54033 CARRARA Tel e Fax 0585 858721




Cod. Fisc. LBR RND 52M18 B832E - P. IVA 0049425 0459

OPERA	COMUNE	FOGLIO	MAPPALE
INTERVENTO DI RISTRUTTURAZIONE DI FABBRICATO DESTINATO A CIVILE ABITAZIONE	CARRARA	69	312
COMMITENZA	DISEGNO	DATA	
Sig.ra GRASSI MIL VIA Cod.Fisc. GRS MLV 40L69 B832T	Grassi Milvia	Maggio 2012	
OGGETTO TAVOLA	RAPPORTI		
- Estratto di mappa catastale - Punti di ripresa fotografica - Fotografie - Piante, Prospett, Sezioni	STATO DI FATTO	1: 2000 1: 500 1: 100	


Grassi Milvia




Particolare "A"

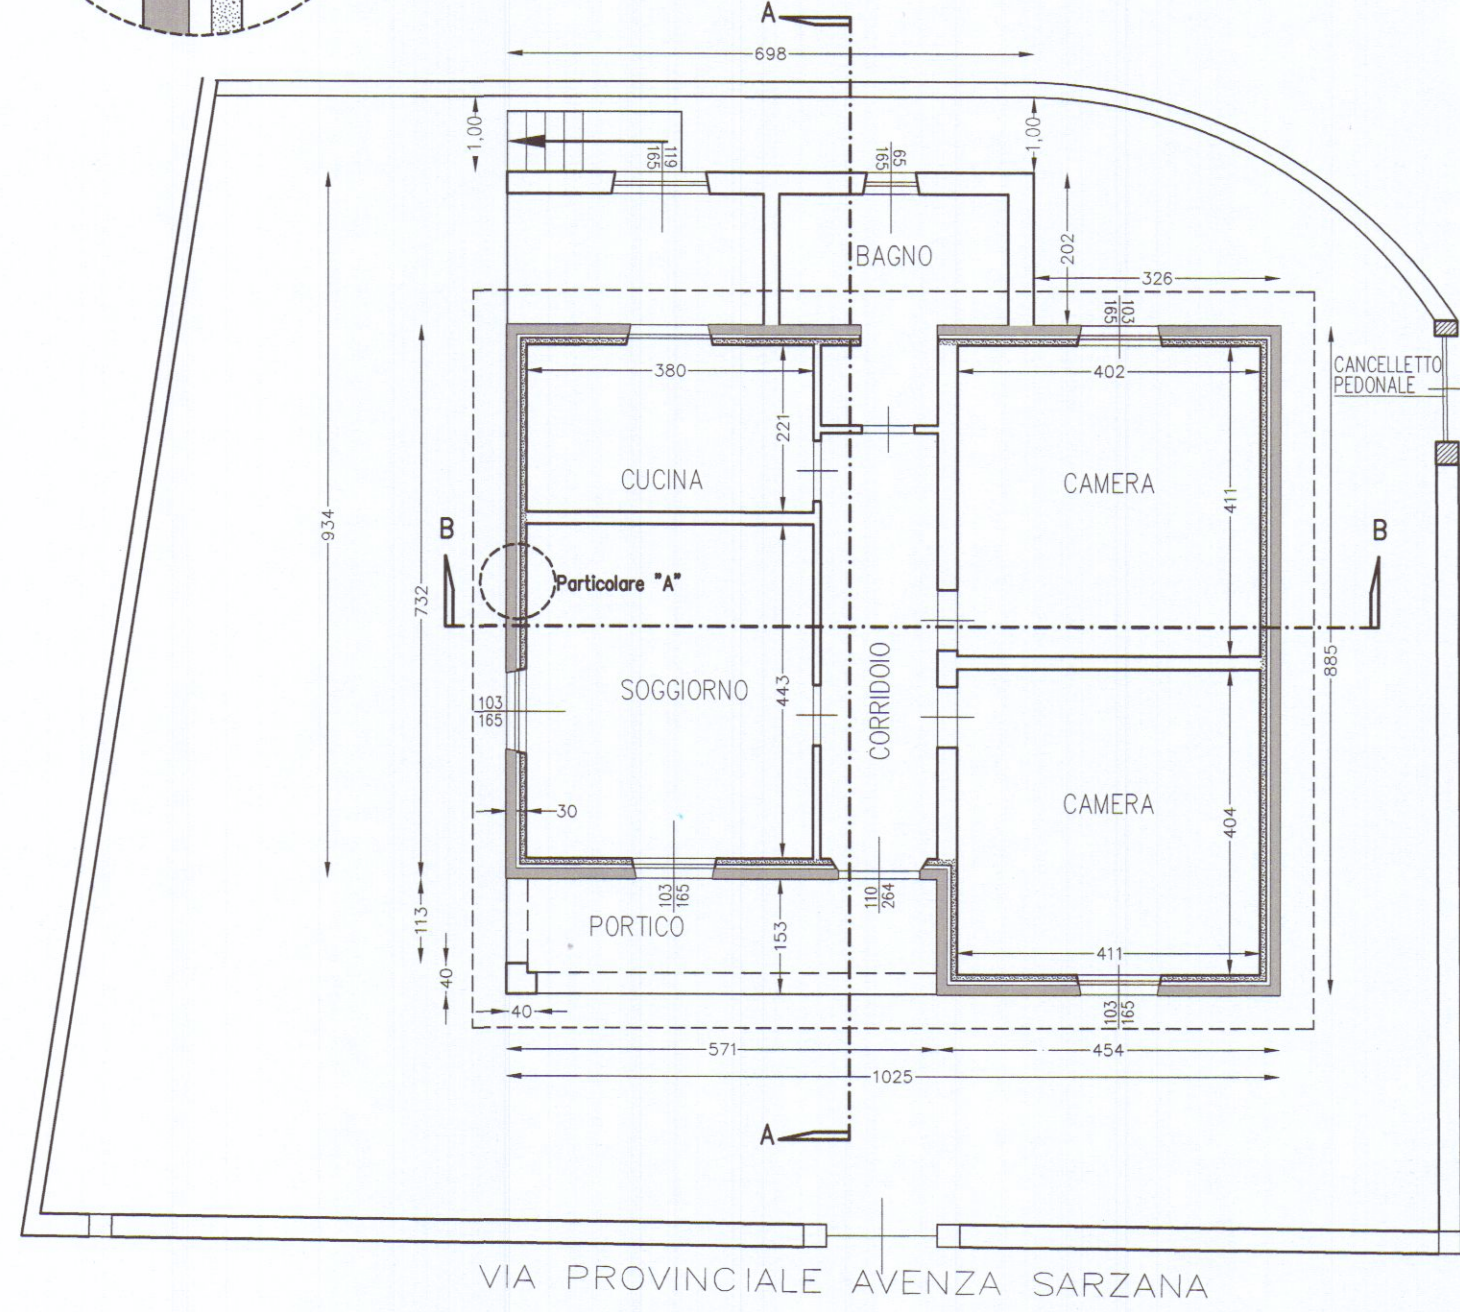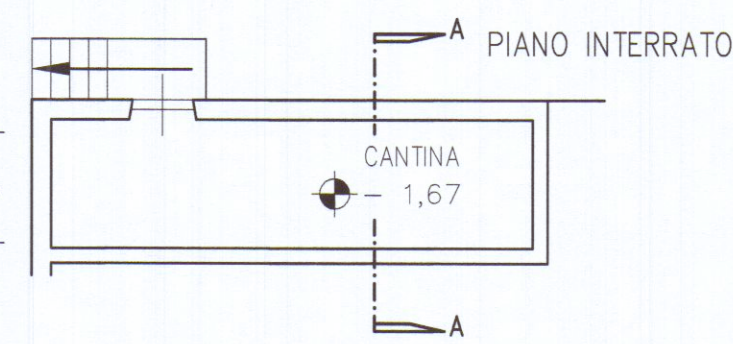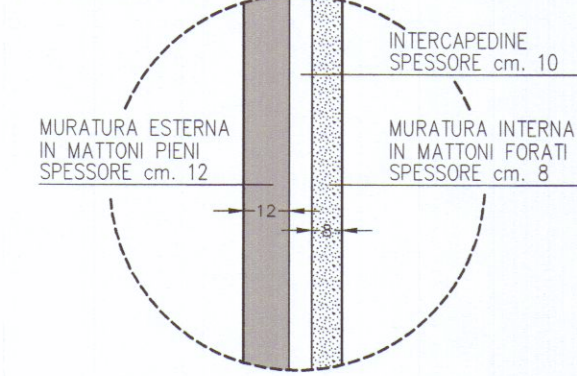


VIA PROVINCIALE AVENZA SARZANA

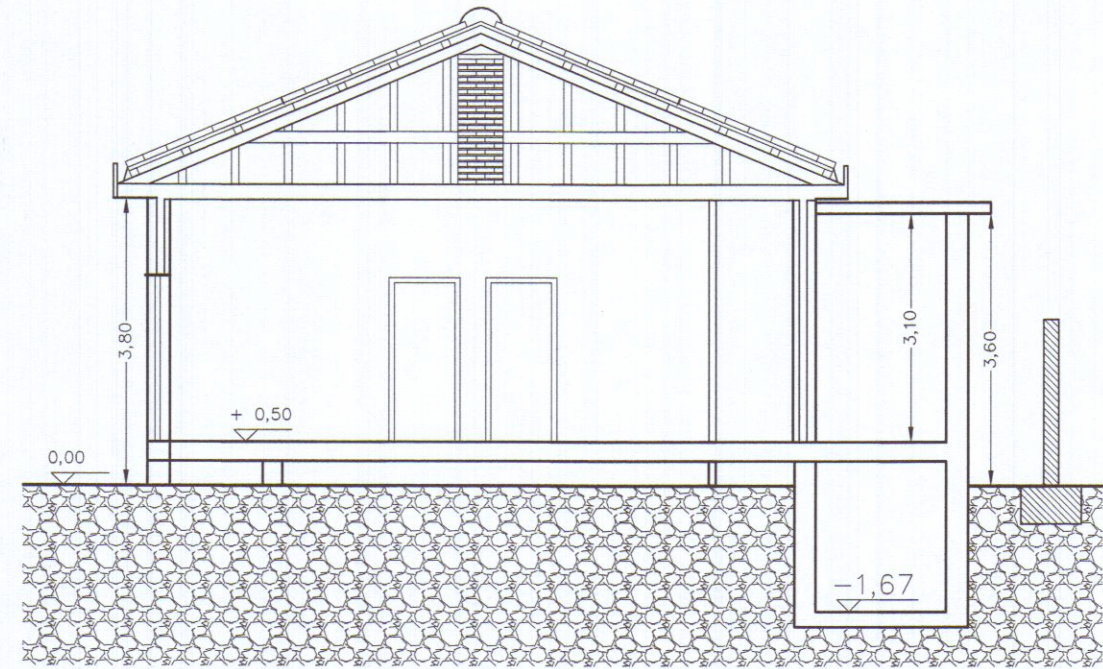


SEZIONE LUNGO LA LINEA A - A

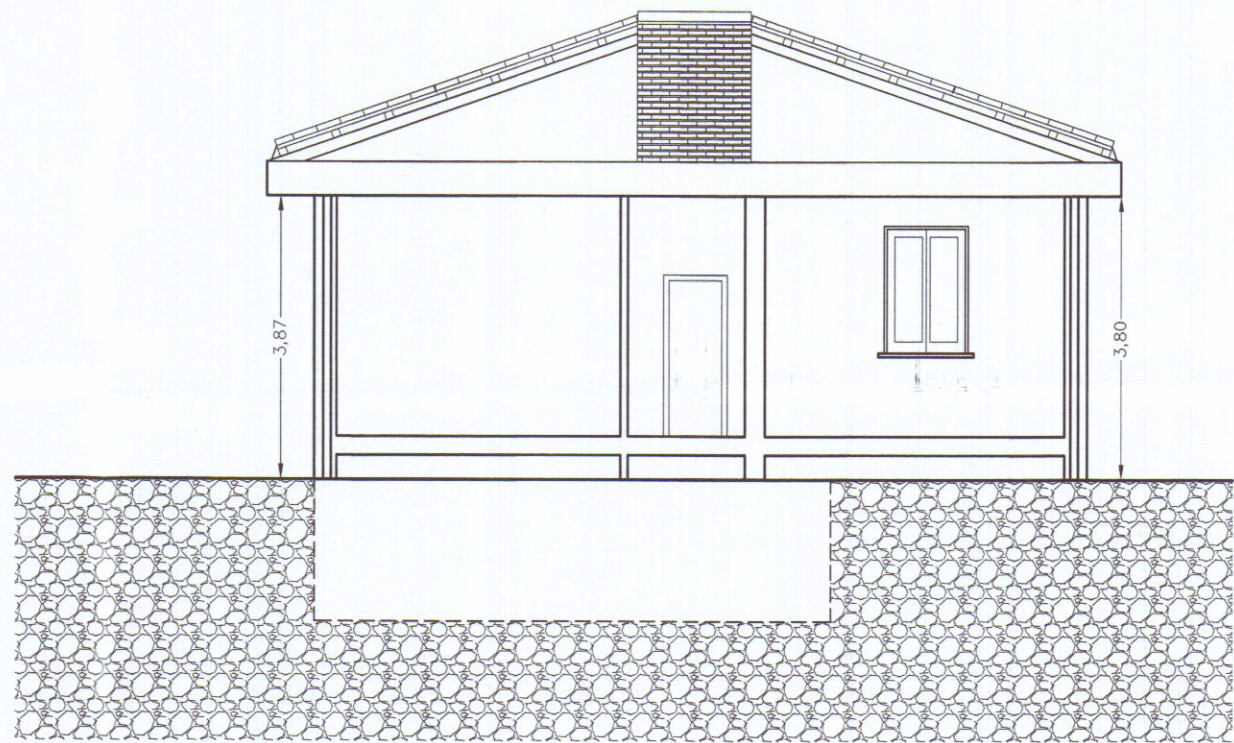


SEZIONE LUNGO LA LINEA B - B

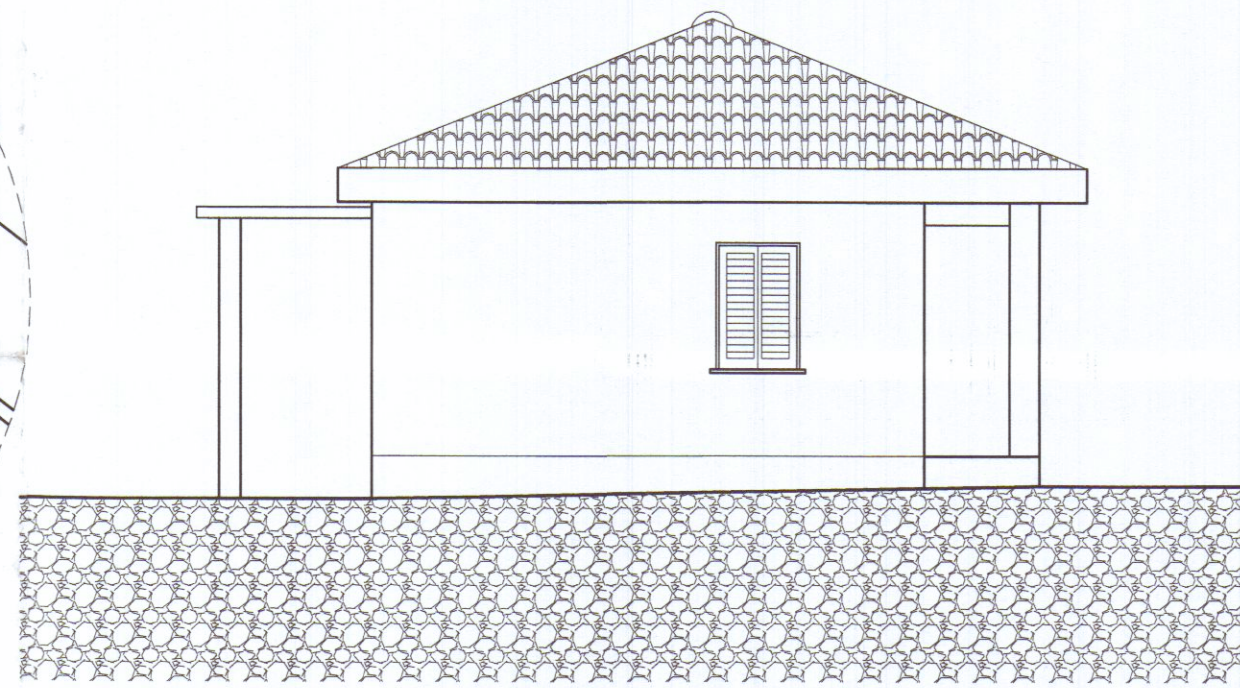


PROSPETTO LATO VIEREGGIO

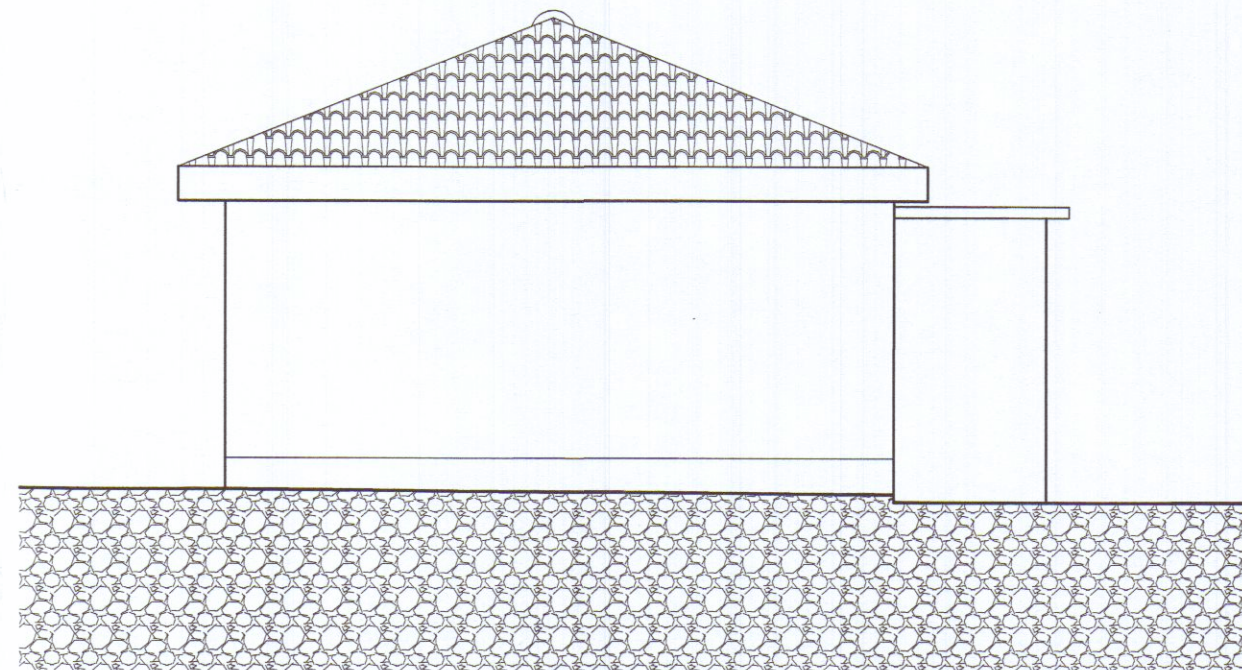

PROSPETTO LATO SARZANA

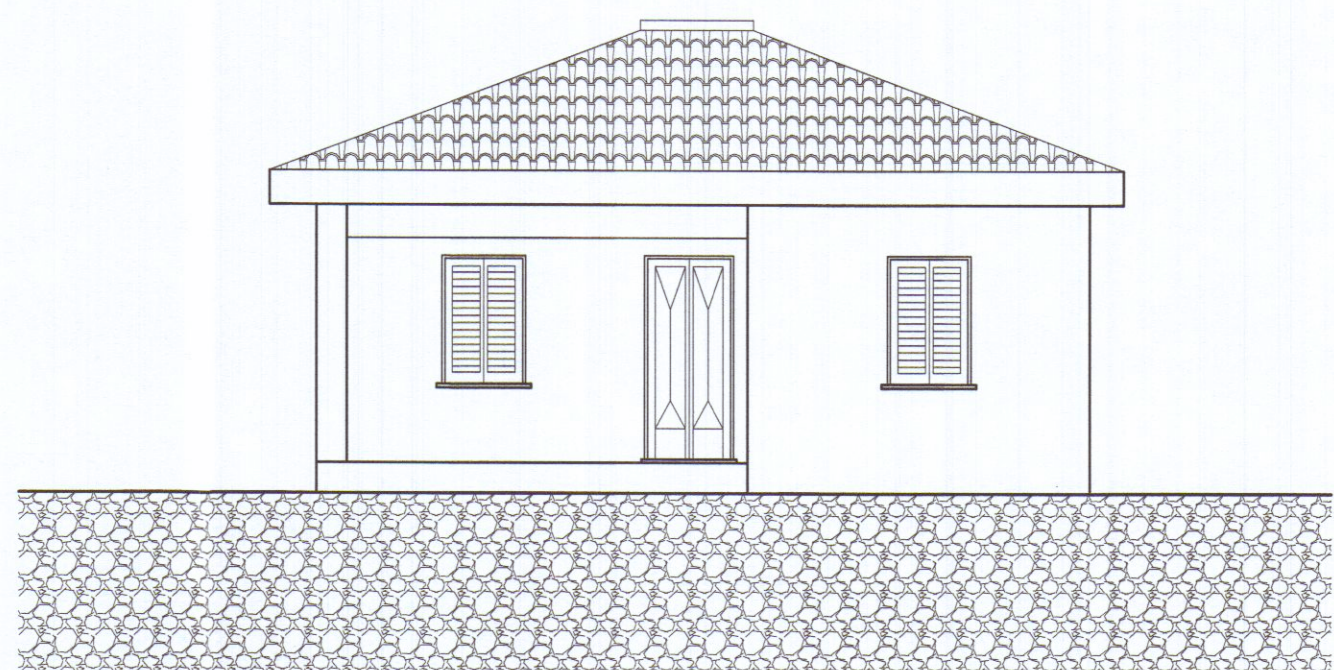


PROSPETTO LATO MONTI

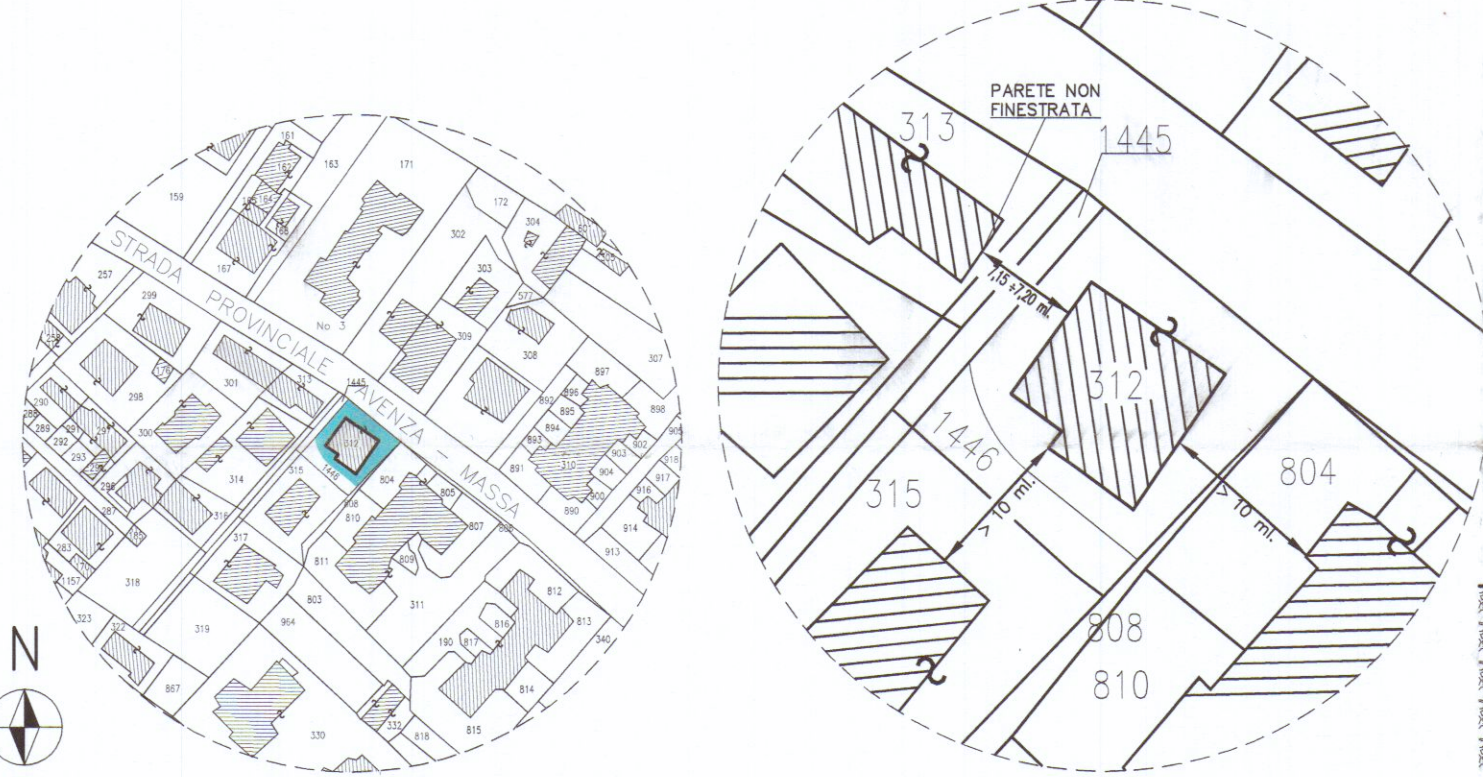

Stralcio planimetrico Foglio 69
Comune di Carrara.
Scala 1 : 2000

Sistemazione a terra Scala 1:500

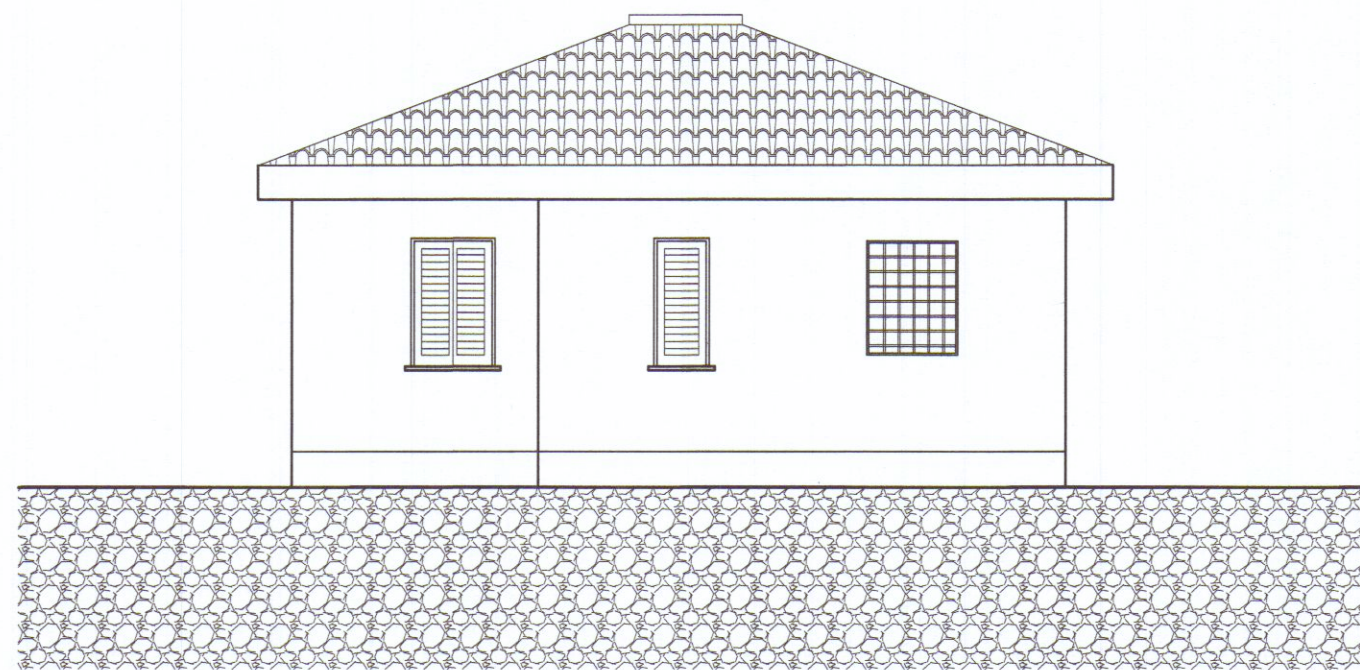

PROSPETTO LATO MARE

PARTICOLARI DELLA COPERTURA ESISTENTE

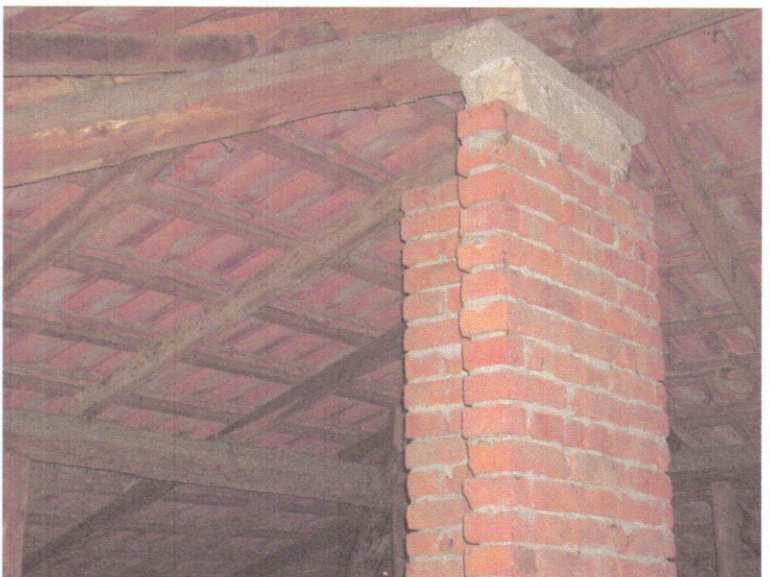
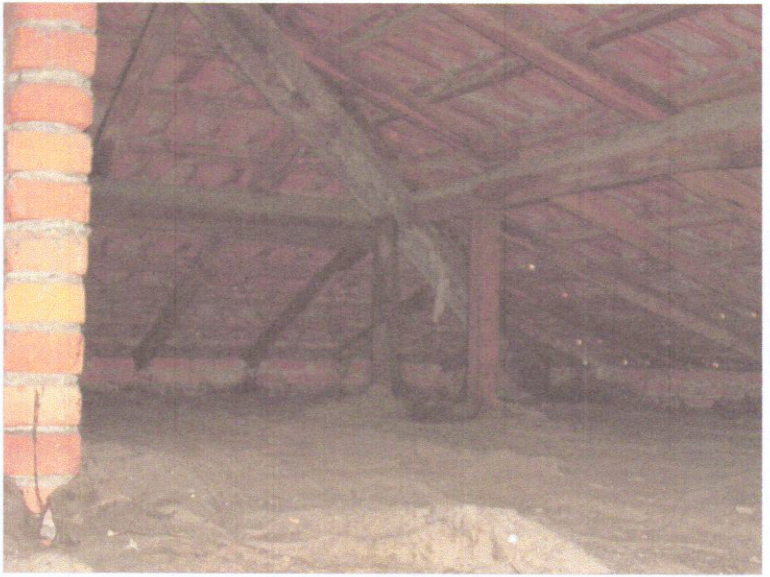


Foto 1 - PROSPETTO LATO MONTI, DA VIA PROVINCIALE



Foto 2 - PROSPETTO LATO SARZANA



Foto 3 - PROSPETTO LATO MARE



Foto 4 - PROSPETTO LATO MASSA

Punti di ripresa fotografica

