

15 MAR. 1993 15 DIC. 1992

STUDIO TECNICO

Geom. GIOVANELLI CARLO

Via A. Maggiani, 137 Marina di Carrara (MS)

tel. 0585/630372 fax 780782

Committente: DAZZINI STEFANO, ERCOLINI DARMA & ERCOLINI GIOVANNA

Oggetto: PROGETTO PER LA COSTRUZIONE DI EDIFICIO AD

USO CIVILE ABITAZIONE POSTO IN BEDIZZANO


VIA TARNONE - FABBRICATO "A" - "B"

PLANIMETRIE-SCHEMA SUPERFICI E VOLUMI


Mapp. 336-338-339-340

Fig. 44

TAV. I

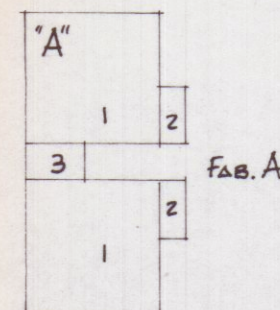

FAB. A

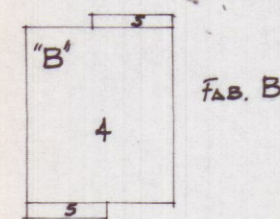

FAB. B

SCHEMA SUPERFICI E VOLUMI

N°	DIMENSIONI	SUP.	H.	VOLUME
1	9,00 x 8,80 x 2	158,40	5,85	926,64
2	1,50 x 3,90 x 2	11,70	5,85	68,44
3	2,20 x 5,70 x 2	12,54	5,85	73,35

TOT. "A" 182,64 mq 1068,43 mc

4	12,00 x 10,00	120,00	5,85	702,00
5	5,30 x 0,50 x 2	5,30	5,85	31,00

TOT. "B" 125,30 mq 733,00 mc


TOTALI A+B 307,94 mq 1801,43 mc

P.R.C.C. VILLENTE: "ZONA DI ESPANSIONE"

SUPERFICE DI LOTTO HQ 1200

VERIFICA DEI PARAMETRI

DATI	P.R.C.C.	PROGETTO
I.F.	1,5 mc/mq	1,5 mc/mq
DISTANZE MIN.	3,00 m	3,00 m
H. MAX	7,00 m	5,85 m
N° PIANI MAX	2	2

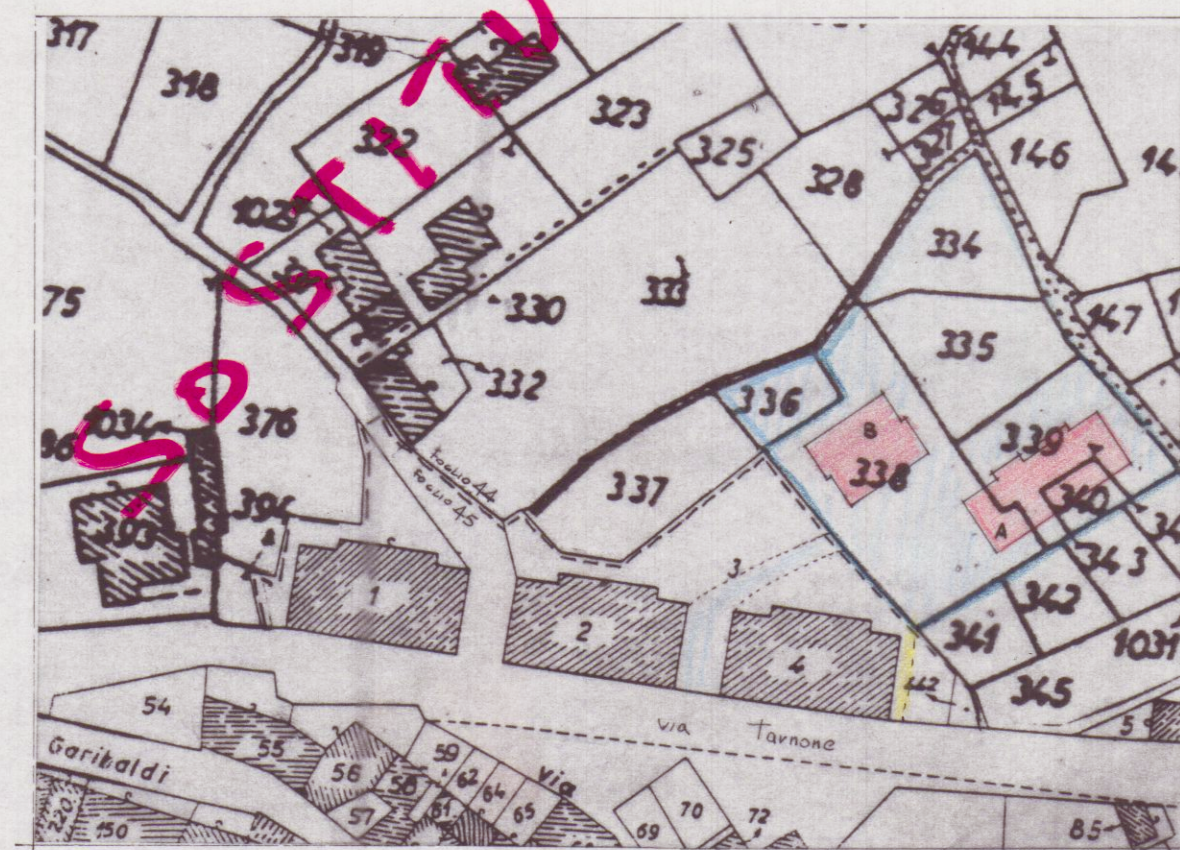

COMUNE DI CARPI

ESTRATTO DI MAPPA CONFORME U.T.E.

Fig. 44-45

MAPP. 336-338-339-340

SCALA 1:1000

* F. 44 MAPPA ORIG. 1:2000

