

COMUNE DI CARRARA
APPROVATO

Progetto di ristrutturazione ed ampliamento
fabbricato uso civile abitazione

1


Proprietà: Sig.ra Pisani Lida
Località: Via Alfio Maggiani, Carrara

TAVOLA N° 1
PIANTE
Stato attuale
scala 1:100


Rossi Lida

Studio di Architettura
p.zza 2 Giugno, 14 54033 CARRARA
Tel.0585 75415 Fax 75551


arch. Claudio Rocca

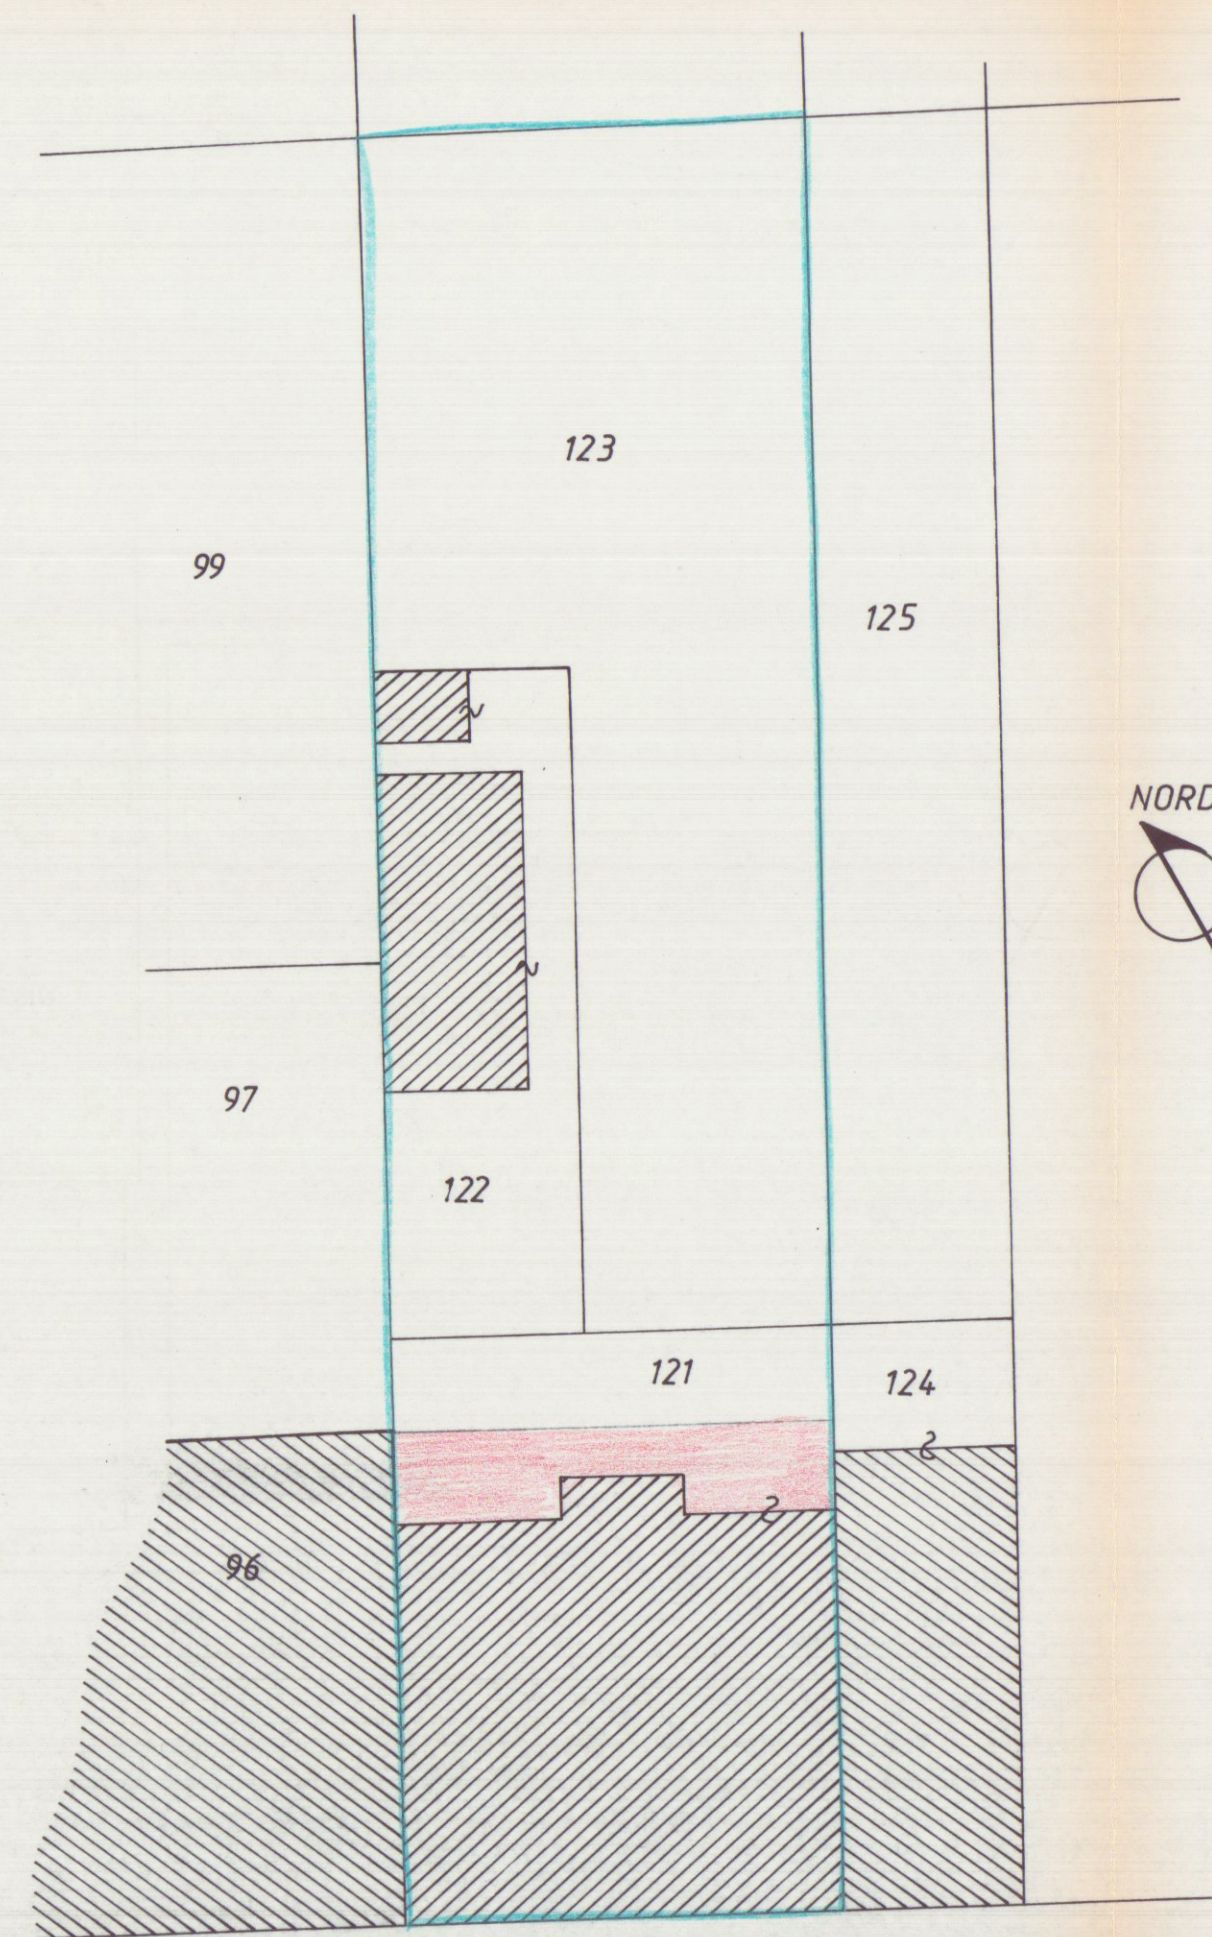


Ingrandimento del foglio 102
scala 1:200.

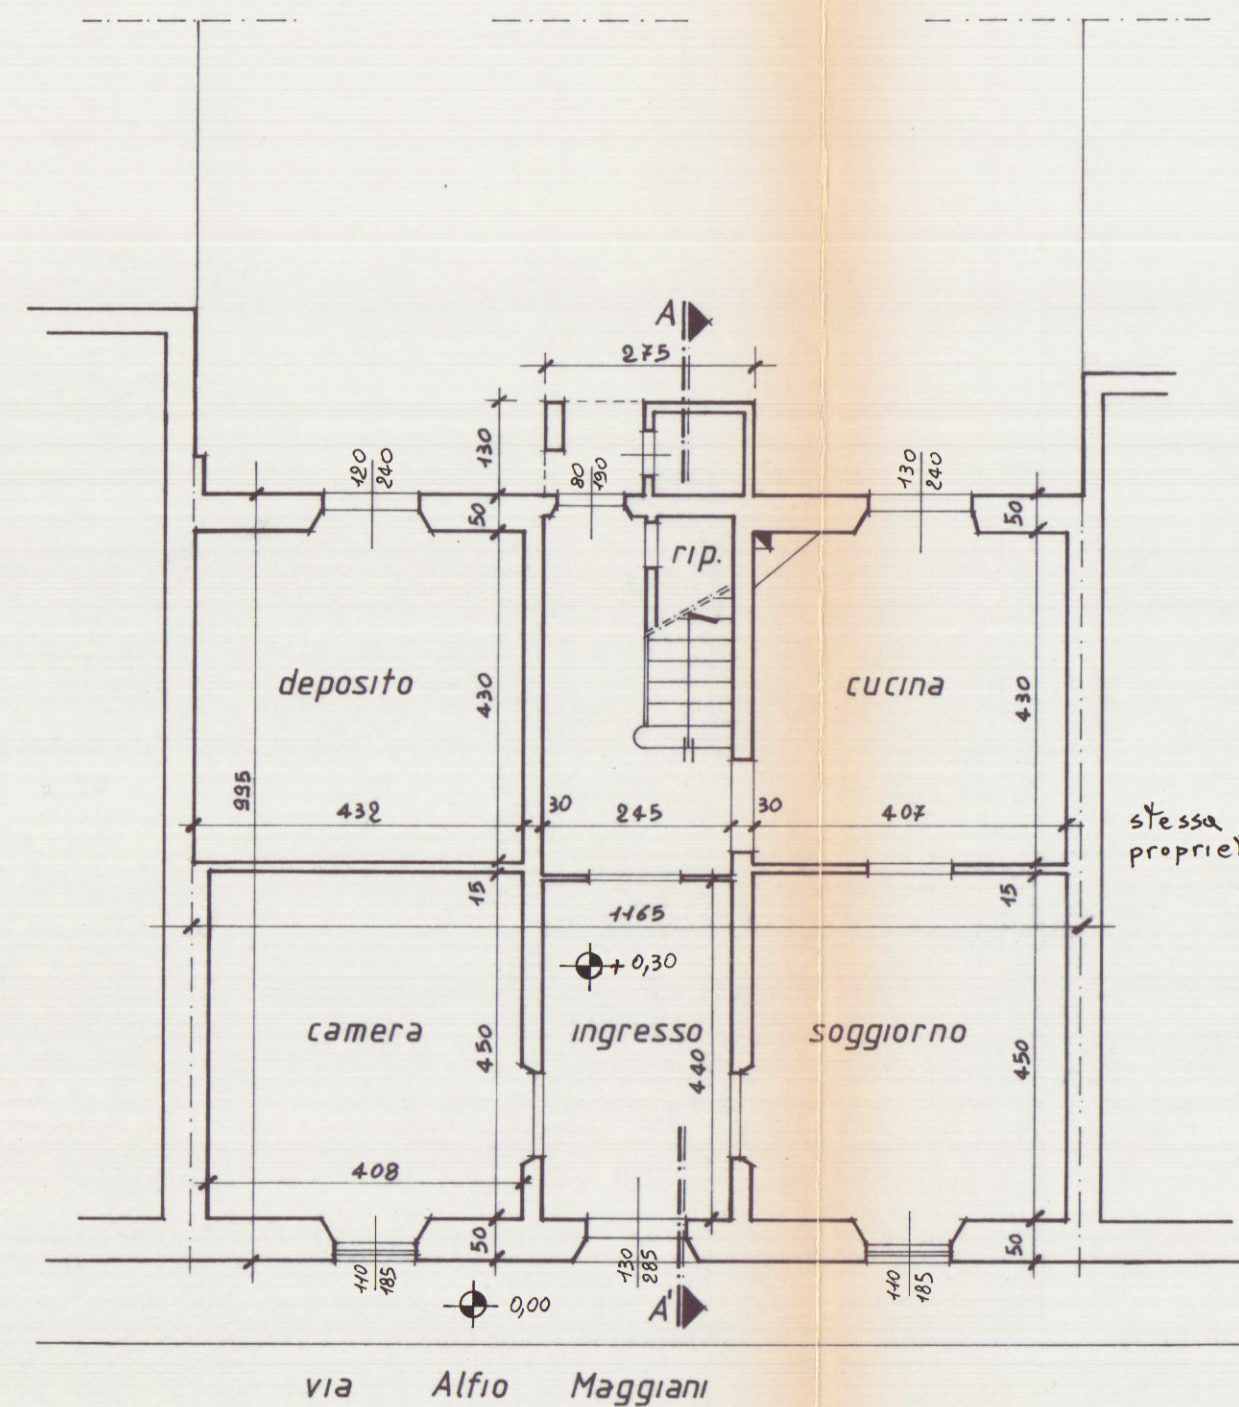

PIANO TERRA

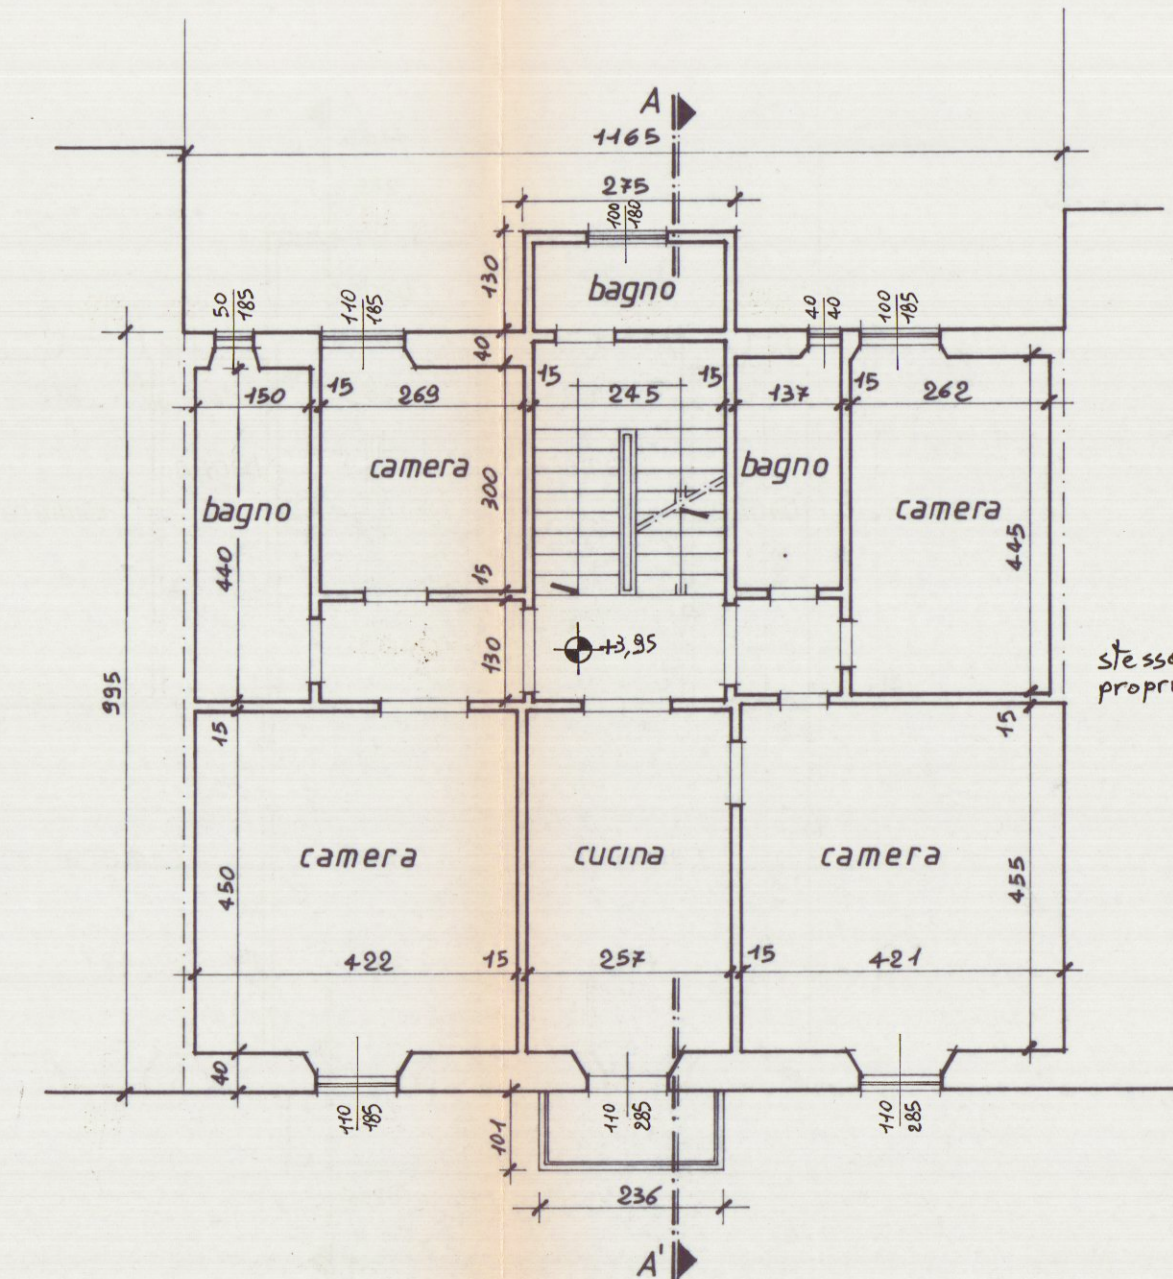

PIANO PRIMO

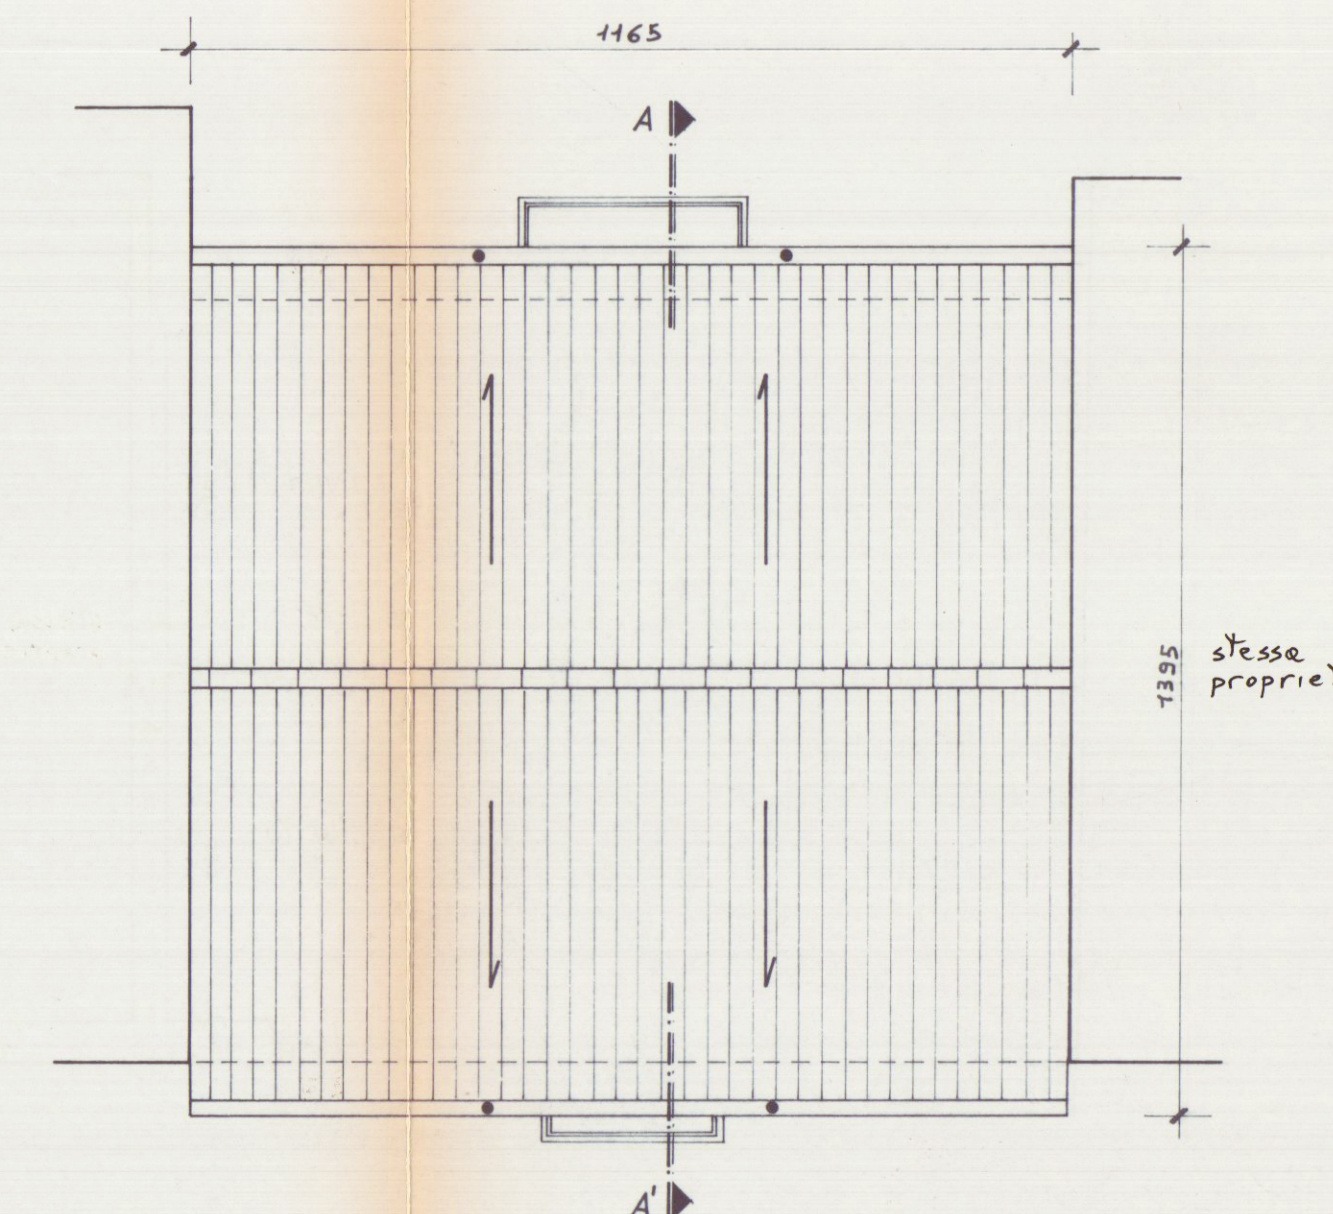

COPERTURA