




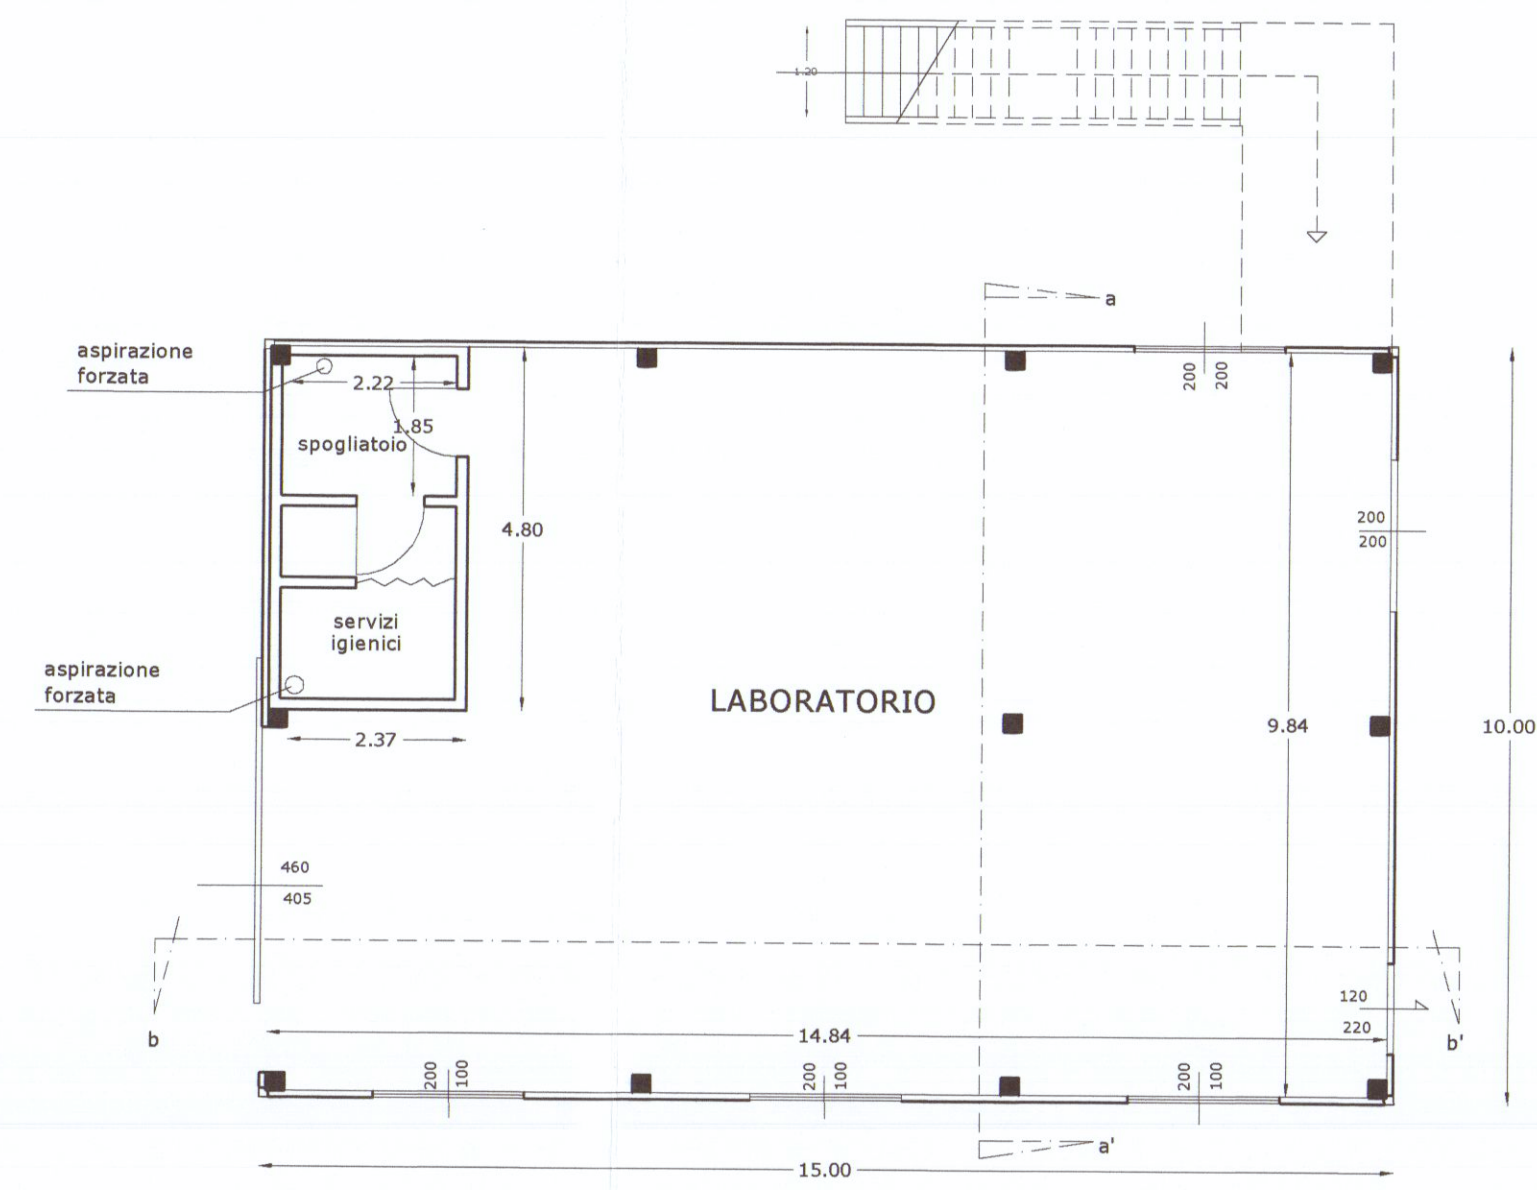


PIANTA TERRA

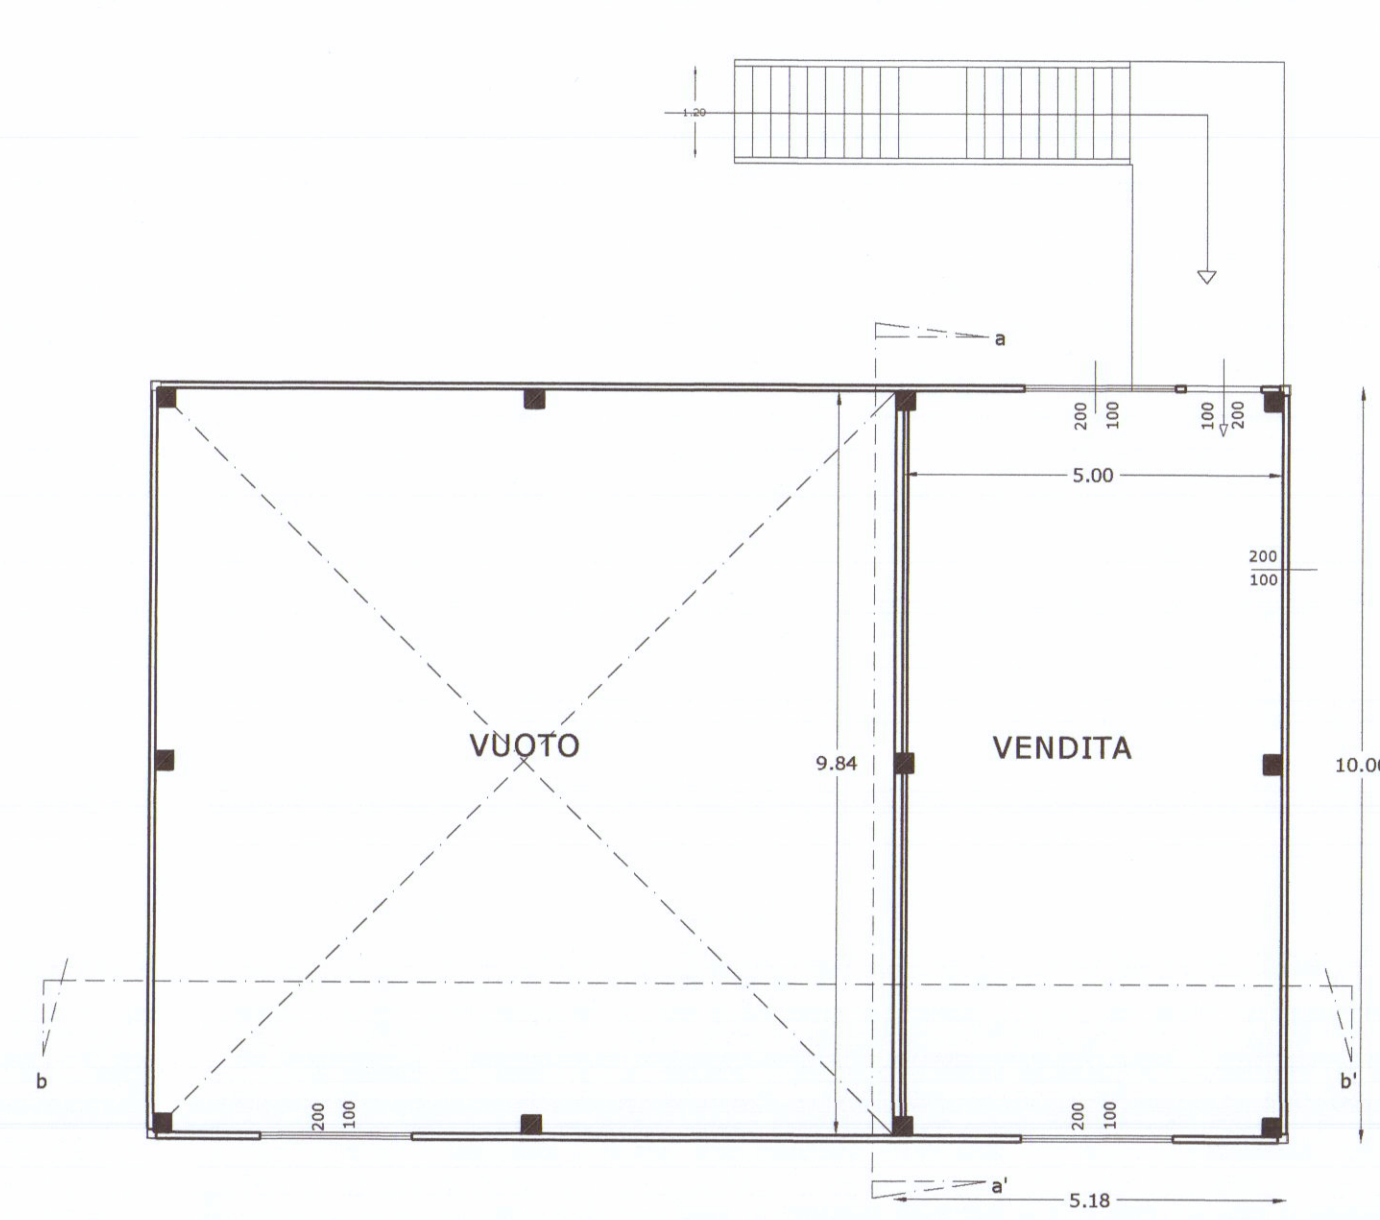


PIANTA PRIMO

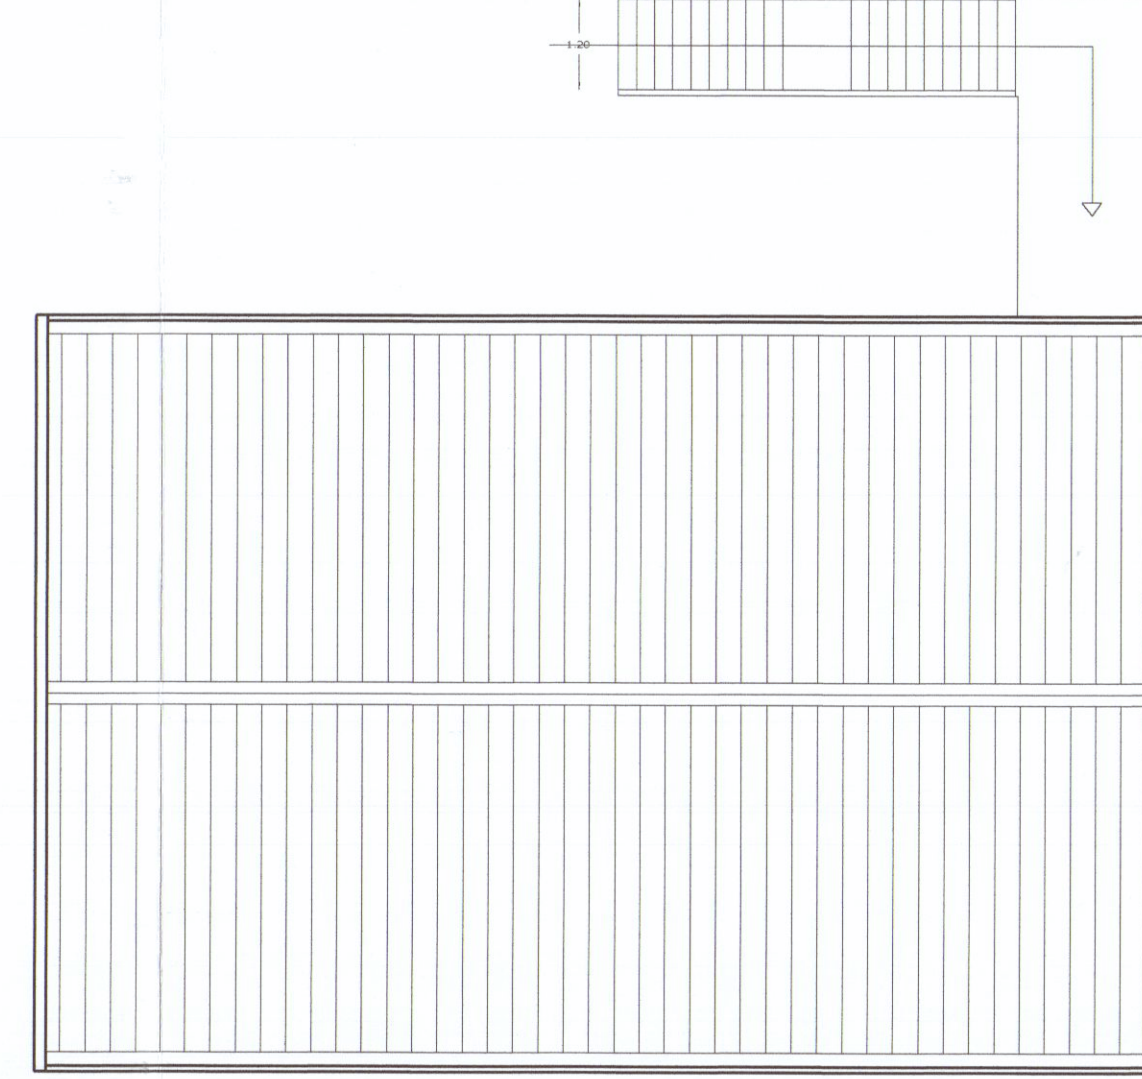


PIANTA TETTO

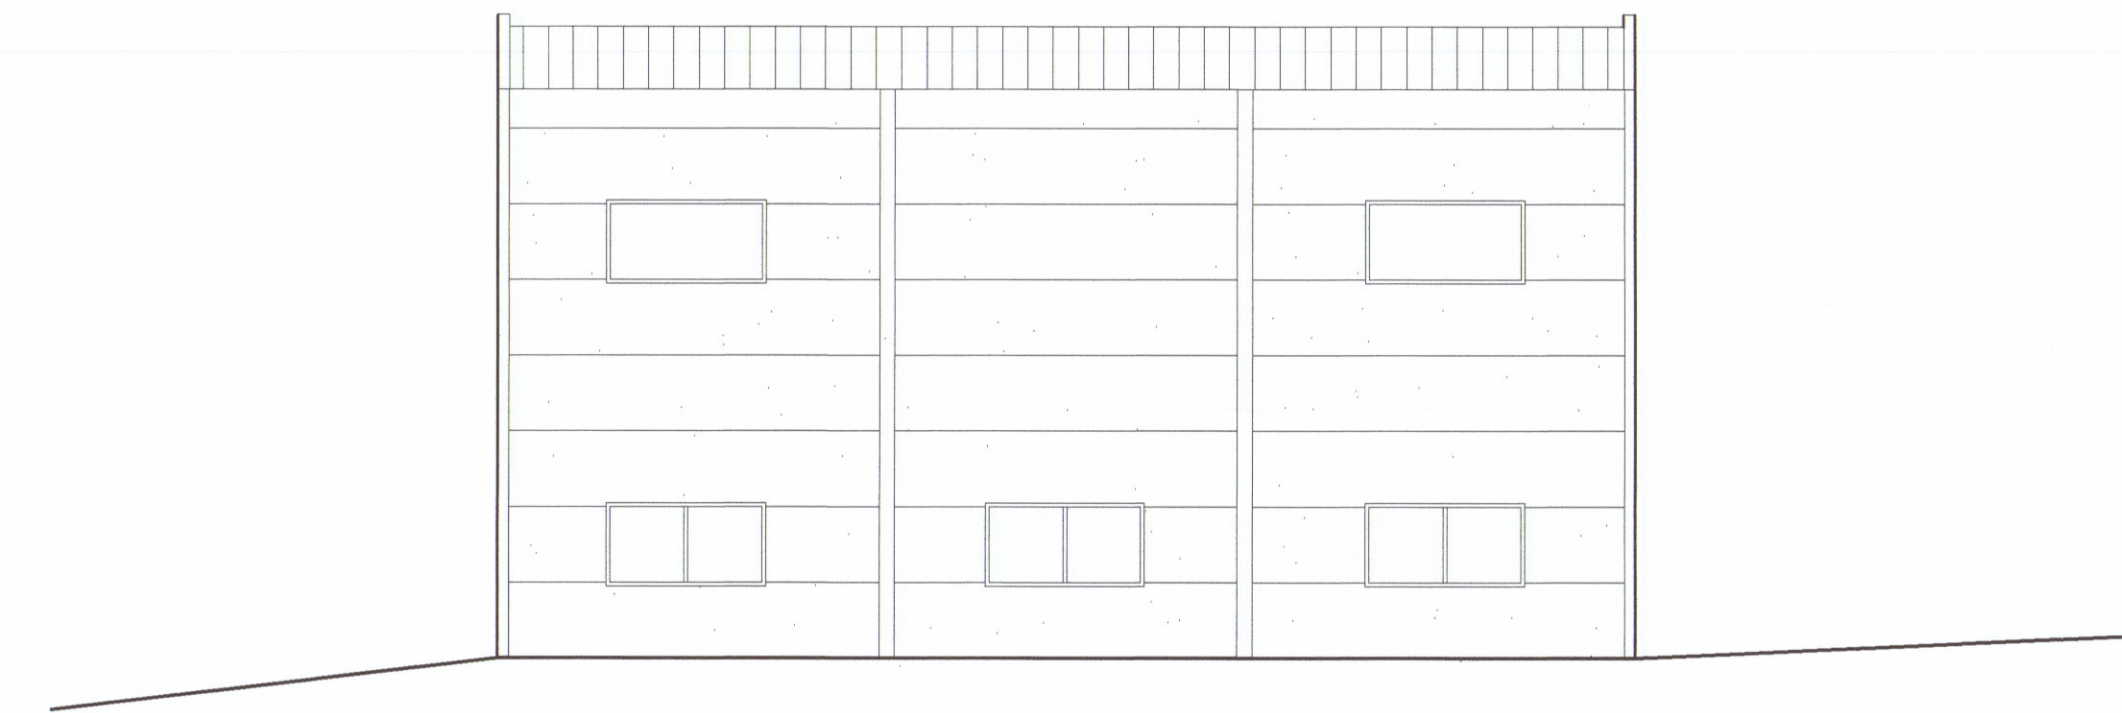


PROSPETTO-NORD

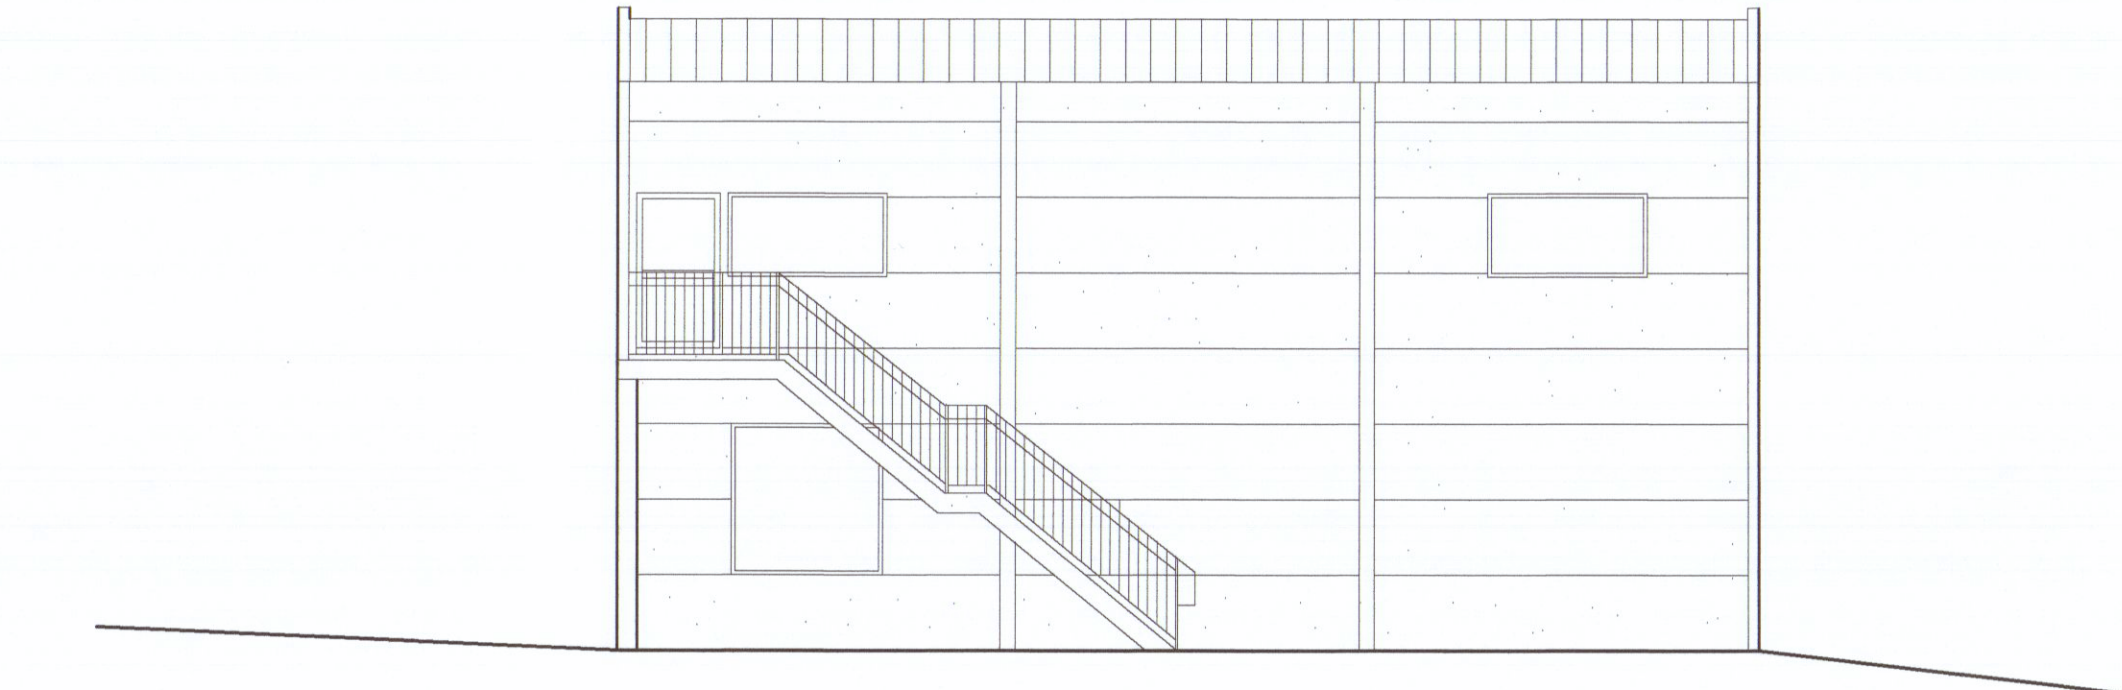


PROSPETTO-SUD

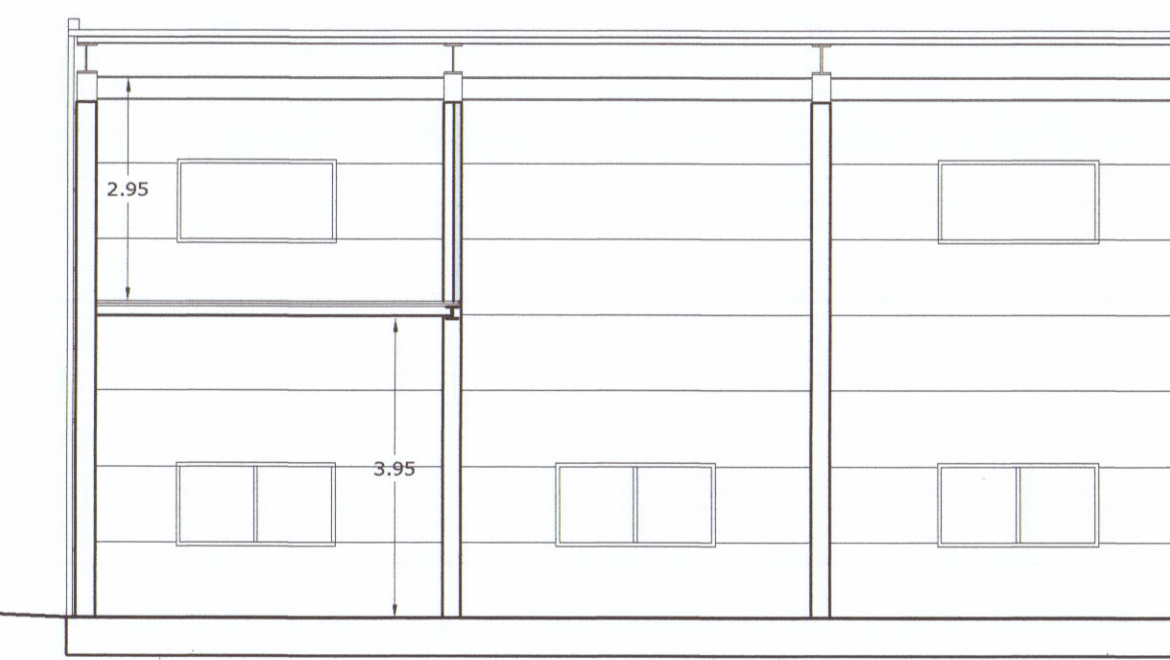


SEZIONE b-b'

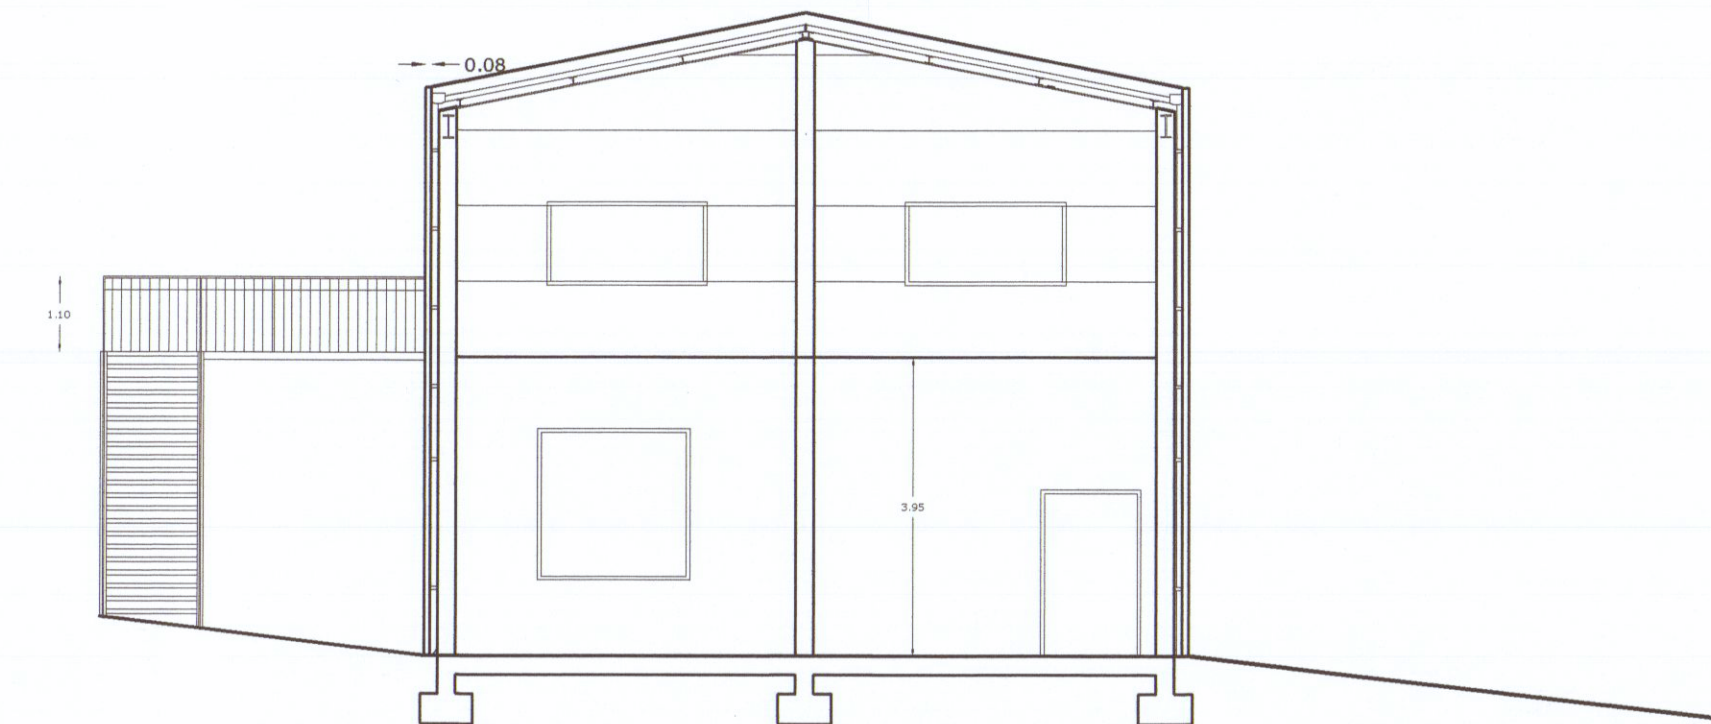


SEZIONE a-a'

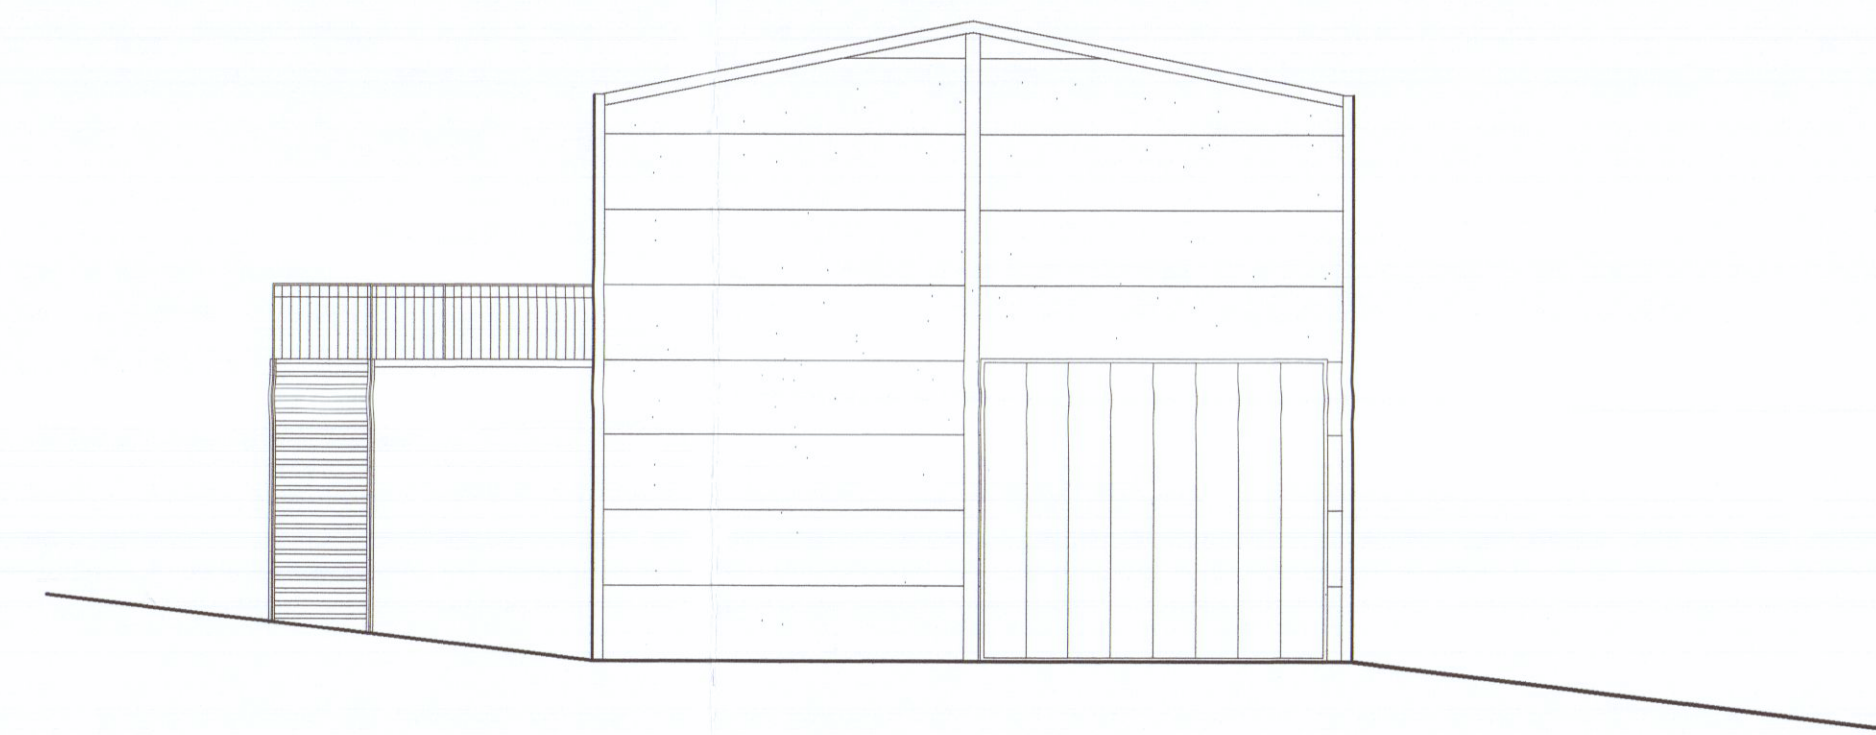

PROSPETTO-EST

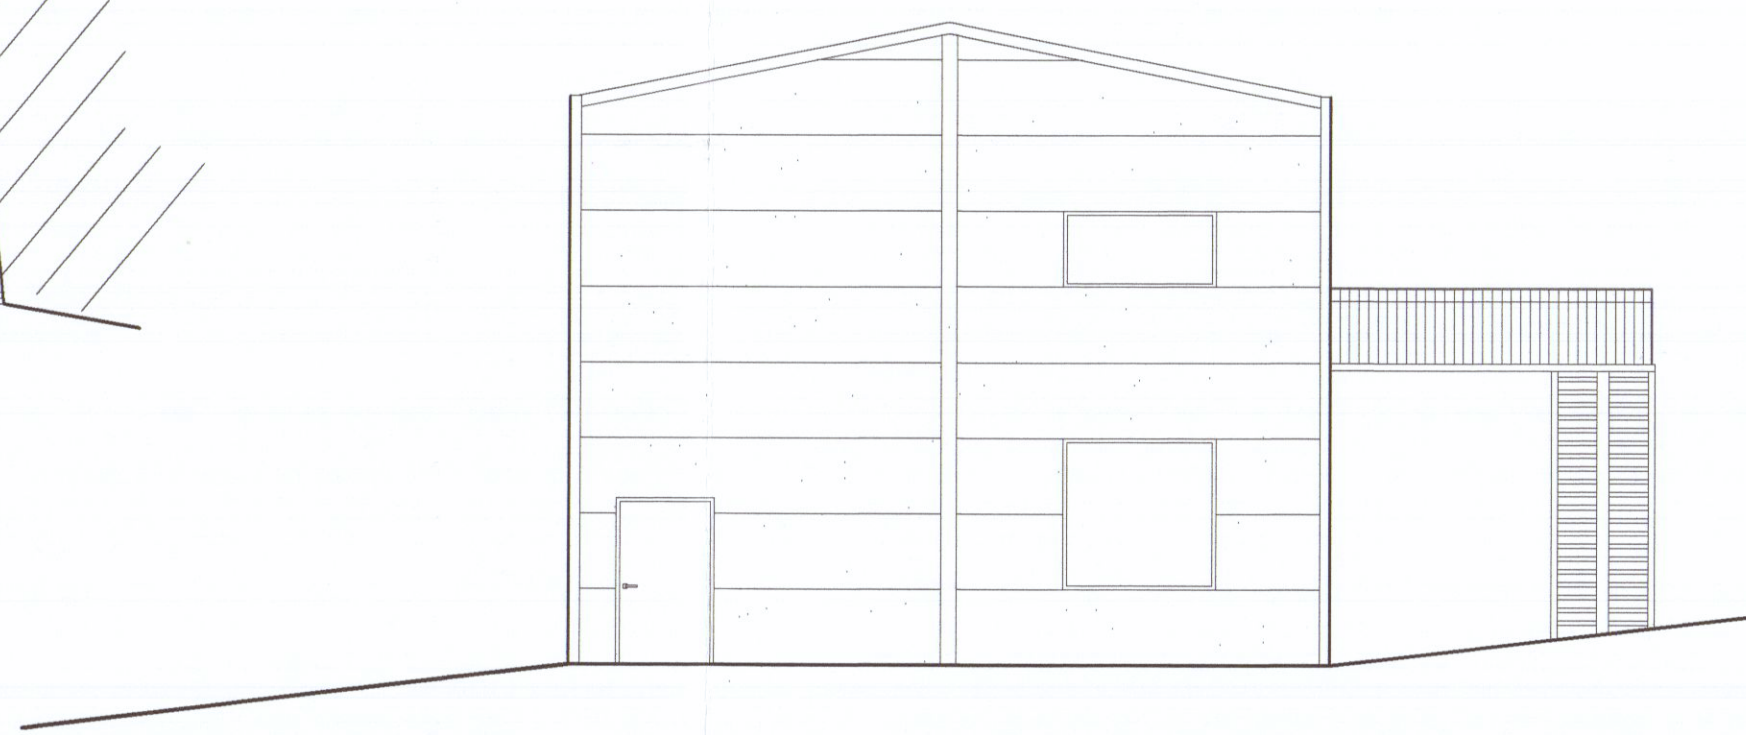

PROSPETTO-OVEST

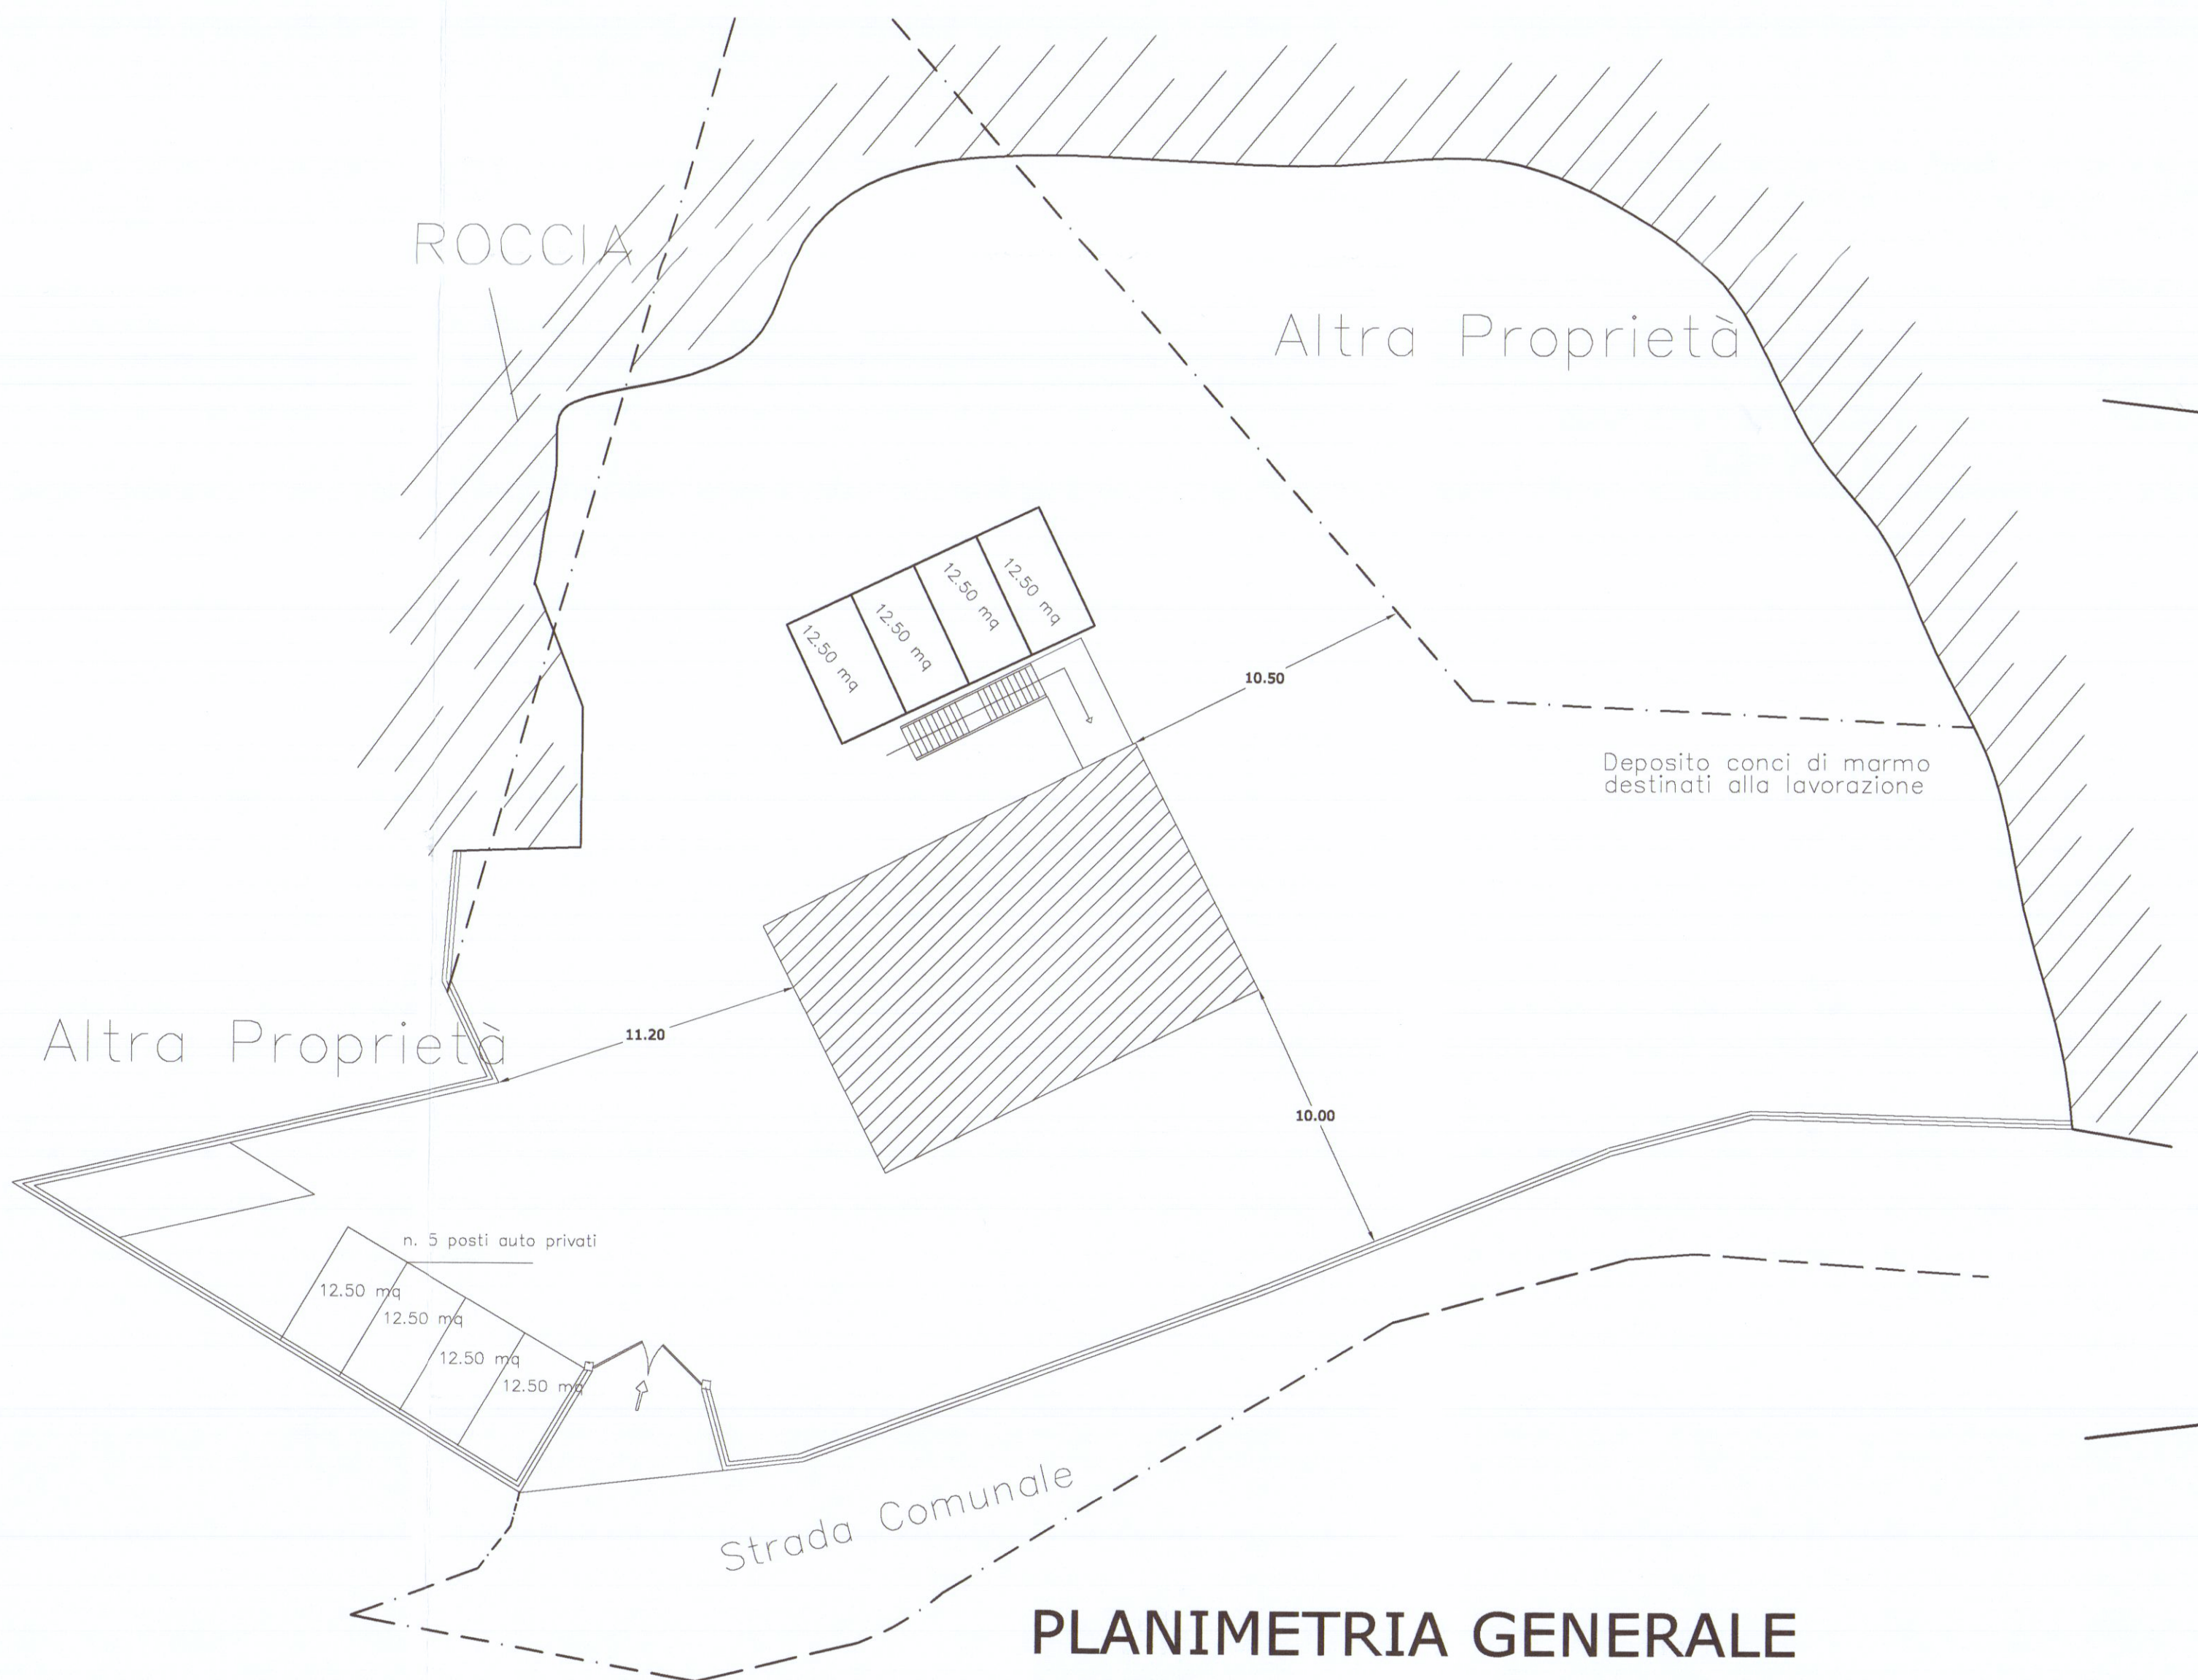

PLANIMETRIA GENERALE
1/200

COMUNE DI CARRARA
22 GIU. 2012
*

COPIA PER IL COMUNE

REGIONE TOSCANA
Ufficio Provinciale del Comune di Carrara
---647---

REGIONE TOSCANA
Ufficio Provinciale del Comune di Carrara
---647---

Comune di Carrara	
STUDIO TECNICO ASSOCIATO	
geom. Guido Fiaschi - Daniele Carli - Alessandro Zuccari	
Via G. Ulivi 17- CARRARA - (MS) cap. 54033 tel/fax. 0585/776150 Email: carlidaniele@alice.it	
OGGETTO: Ampliamento a fabbricato ad uso artigianale /commerciale	PROGETTISTA: Geom. Guido Fiaschi
DATA: Maggio 2012	Tavola : 2.3
Plante-prospetti-sezioni	dati catastali: fg. 44 part.lla 1483
COMPLETAMENTO: Sig. Montefiori Michele	
STATO REALIZZATO	