




PROSPETTO NORD

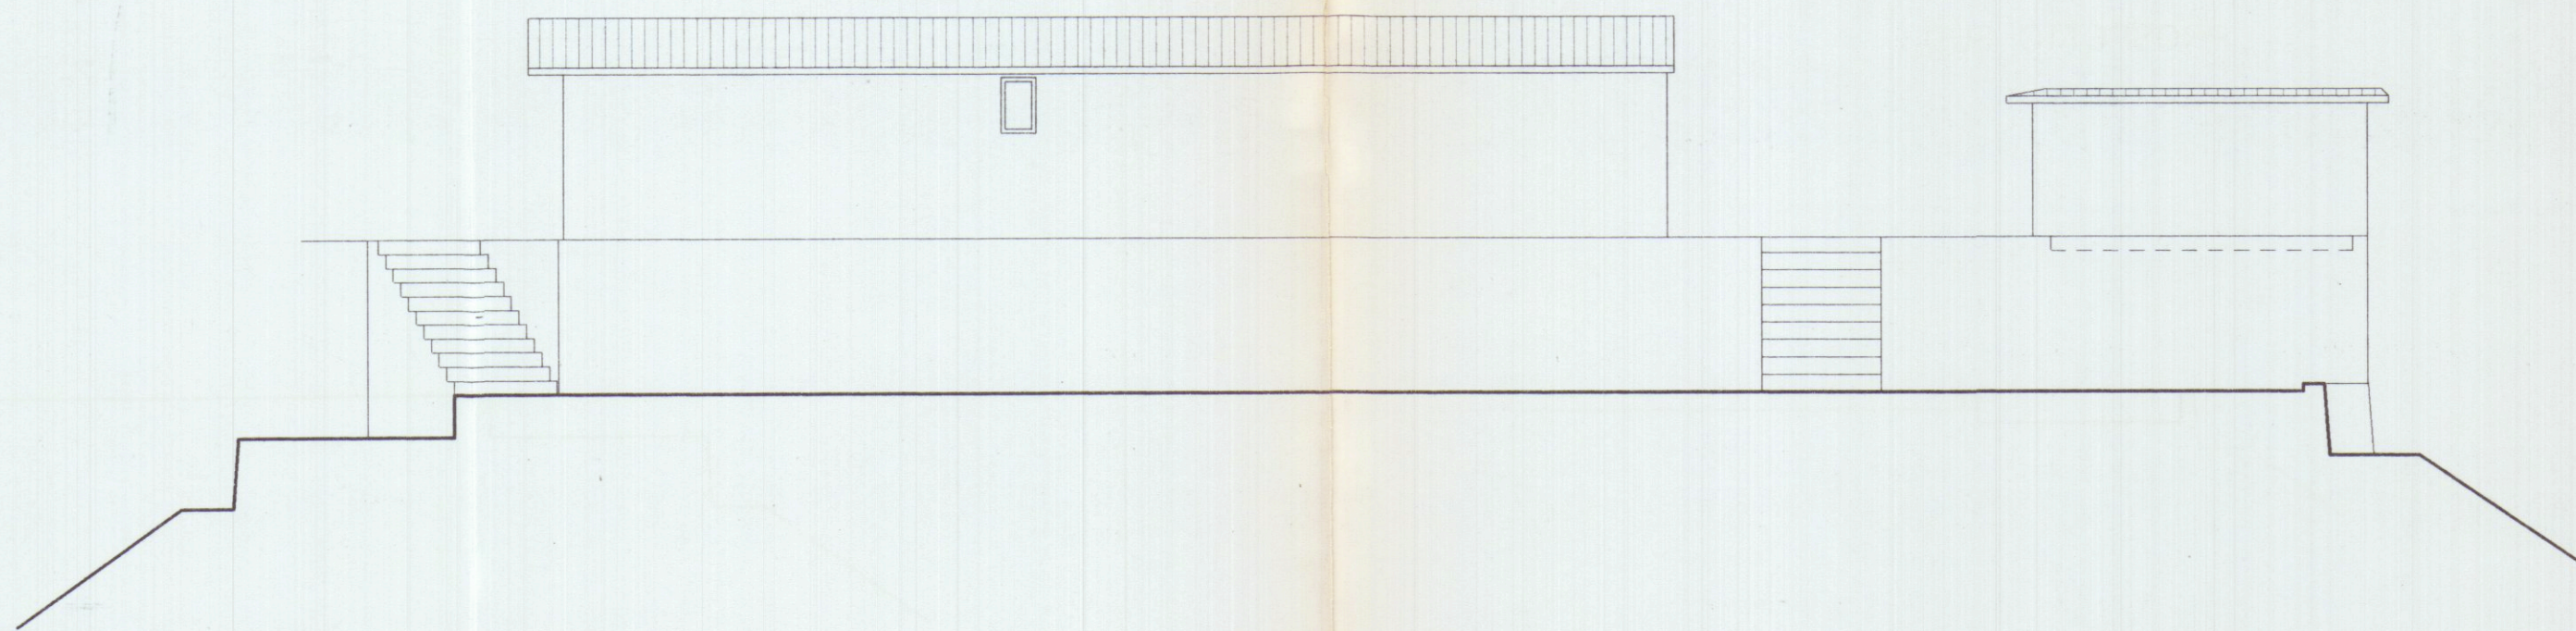


PROSPETTO SUD

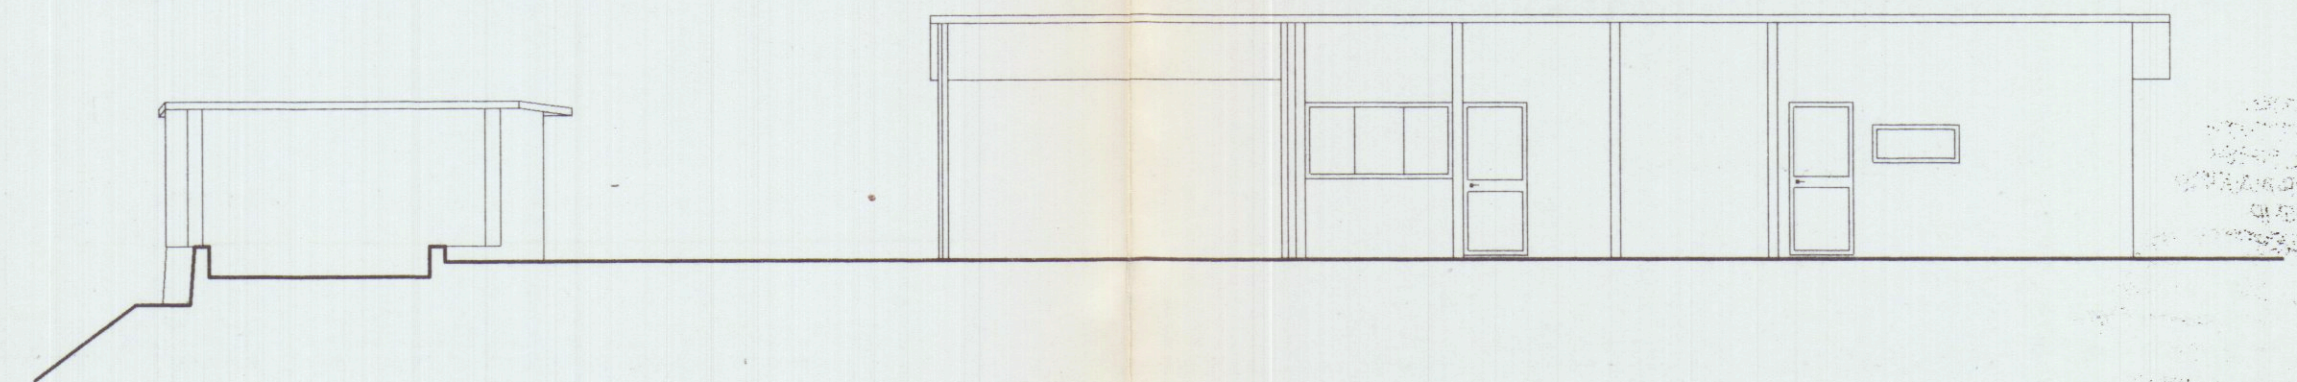


PROSPETTO OVEST

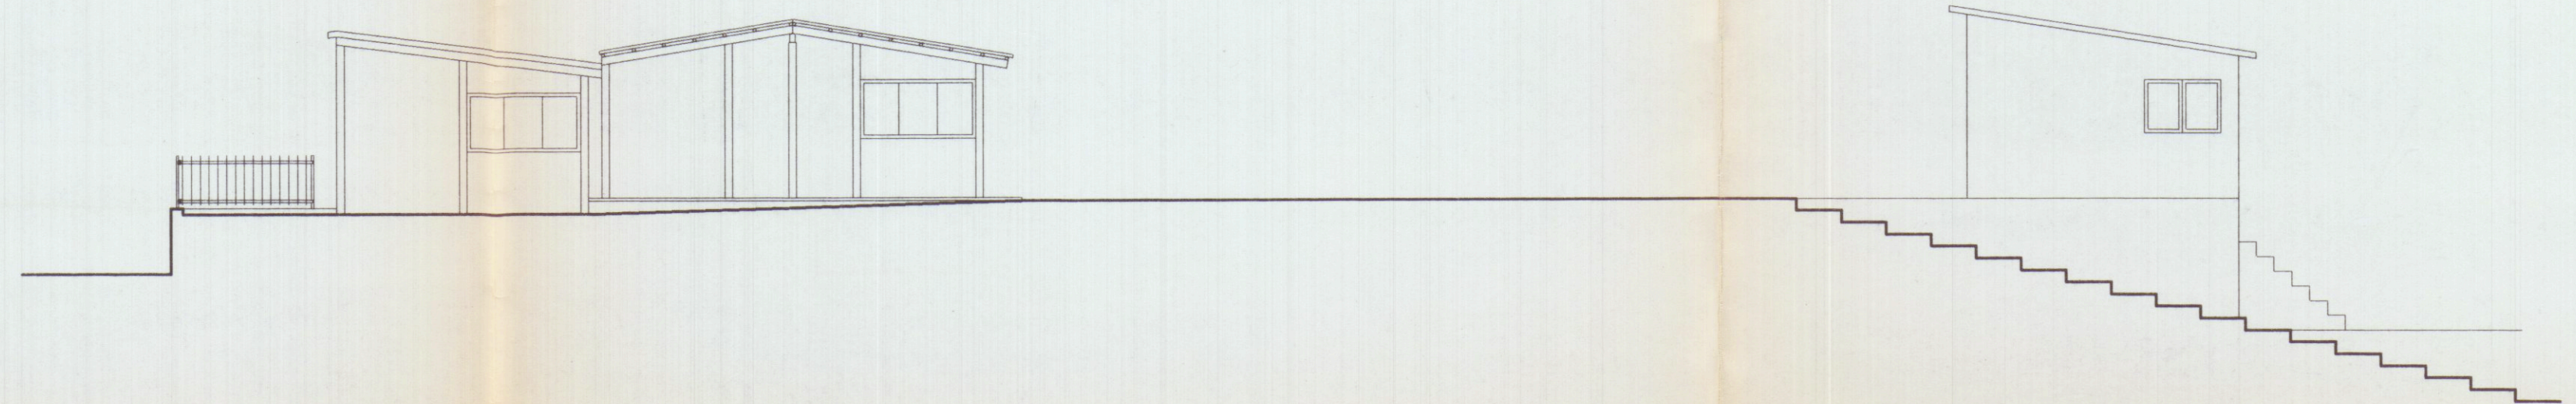


PROSPETTO NORD

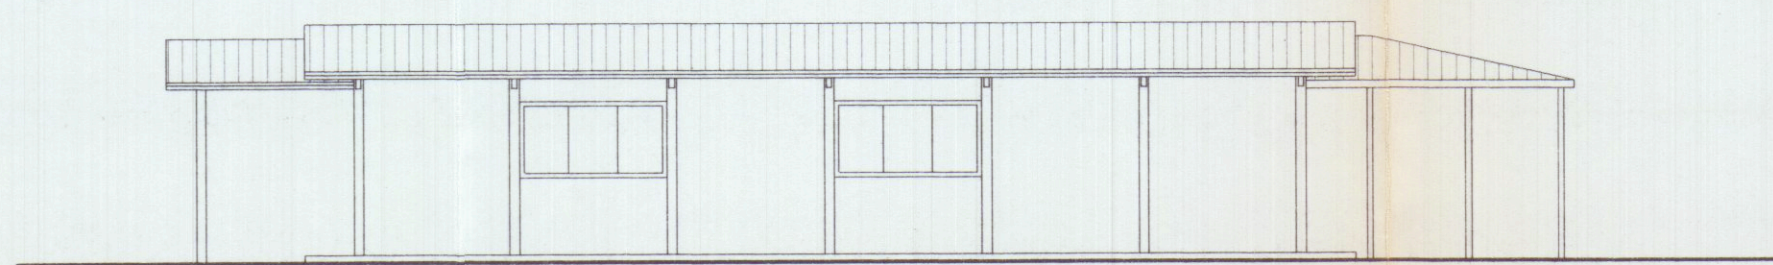



PROSPETTO EST

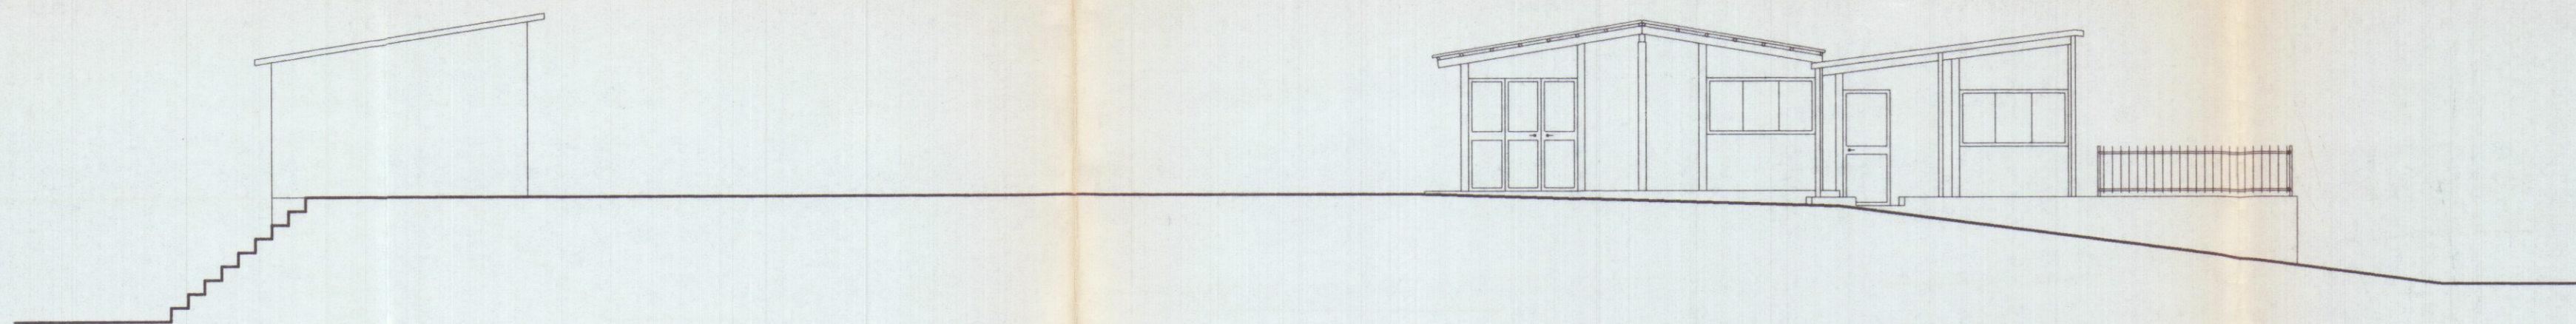

PROSPETTO SUD

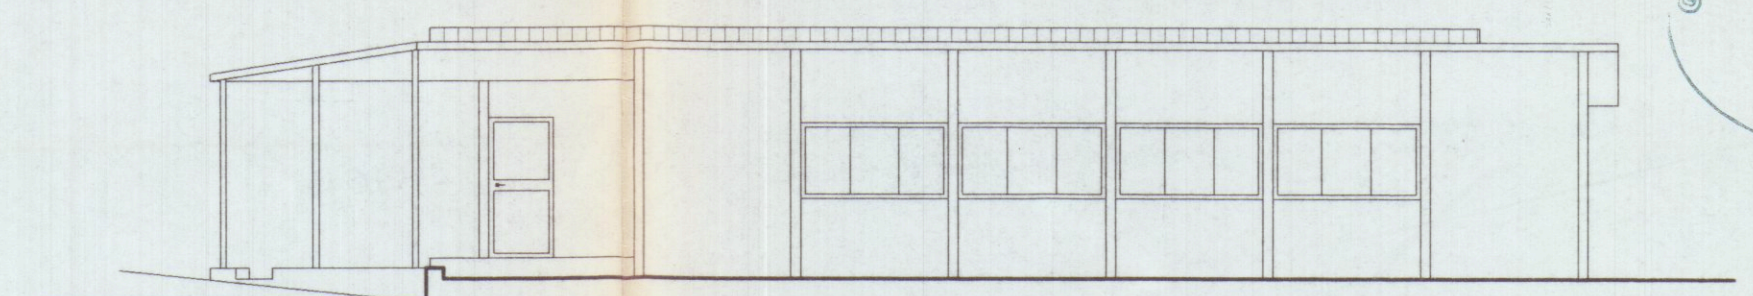

SEZIONE A-A

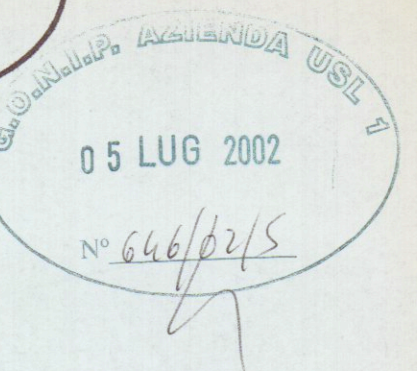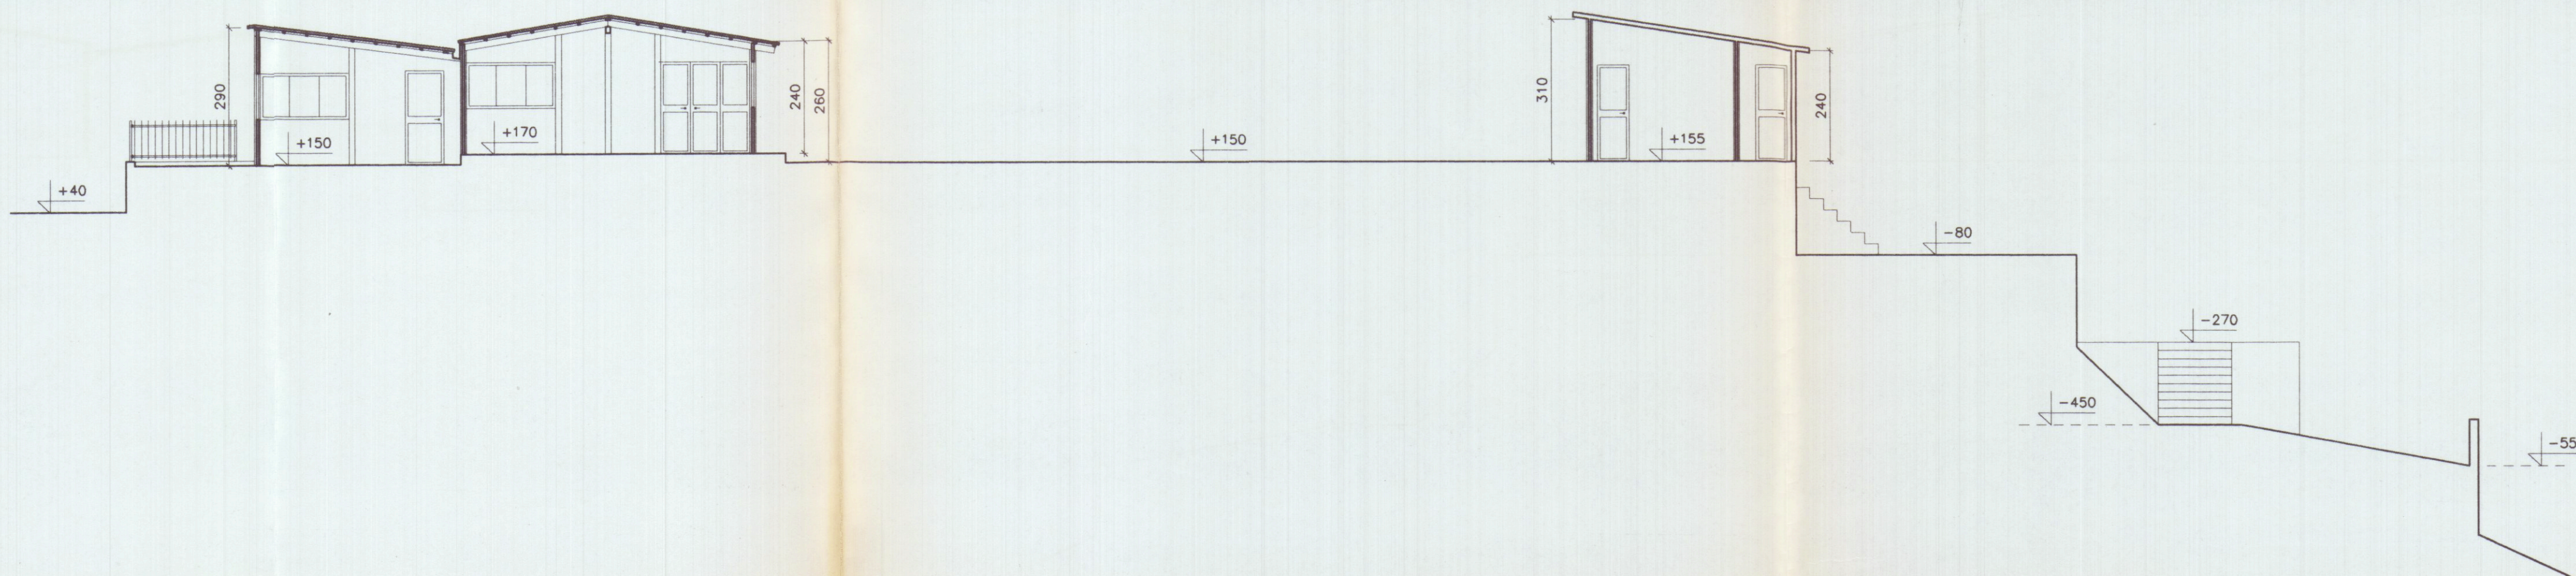

PROGETTAZIONE:			
STUDIO FRUZZETTI			
COMMITTENTE:			
LARDO DI COLONNATA			
LARDO DI COLONNATA snc			
di Giannarelli M. e C. snc			
Via del Giardino, 35 - COLONNATA			
Sede: Via Comunale Colonnata			
Fax 0585-777320 - 54033 CARRARA			
Partita IVA 00653720455			
Dott. L. Fruzzetti			
0	Apr. 02	PRIMA USCITA	ZANOBINI FRUZZETTI
REV.	DATA	DESCRIZIONE	DISEGN. CONTR. APPROV.
PROPRIETA':		File	
LARDO DI COLONNATA snc		04_Prospecto_Esistente	
OGGETTO:		SCALA	TAVOLA
Progetto di riutilizzo di fabbricato		1:100	4
sito in località Trina di Bedizzano			
Strada Comunale di Colonnata 2/A			
TITOLO:		STATO CONDONATO	
		PROSPETTI E SEZIONI	