


PROGETTO PER L'APERTURA DI N° 2 INGRESSI
E MODIFICA INTERNA DEL FABBRICATO SITO
A MARINA DI CARRARA VIA FRATELLI CAIROLI
DI PROP.^{ta} DEL SIG. TAVARELLI AVV. MARIO.

SCALA 1:100

Geom. LEONARDO CAPPAGLI



APPROVATO

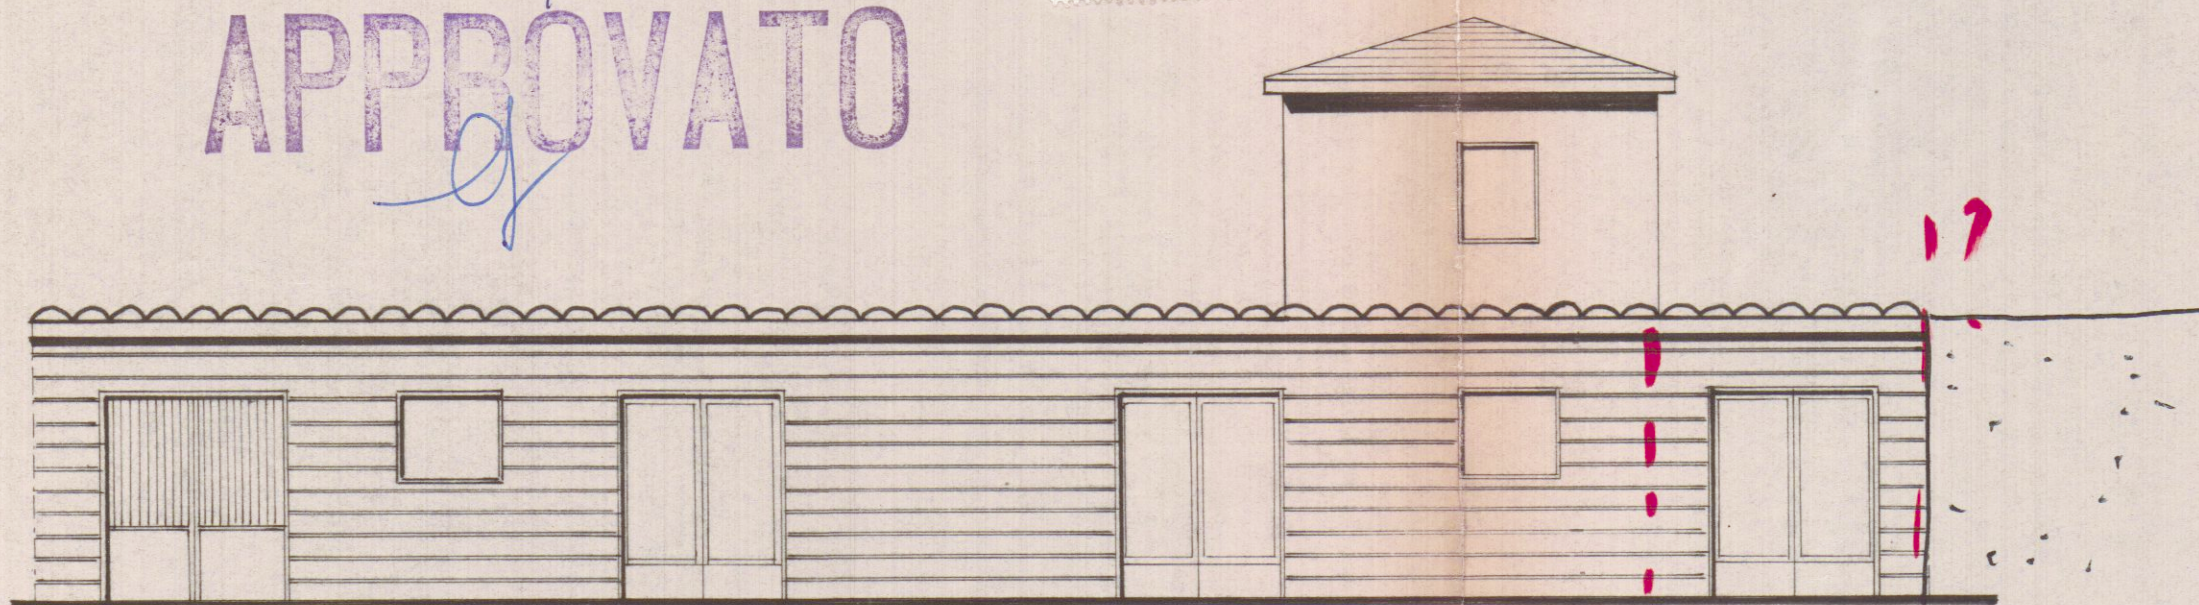


PROSPETTO VIA CAIROLI MODIFICATO

Approvato dal Sindaco alle condizioni
indicate nel permesso di costruzione
N° 909 del 15-6-1968




L'ING. CAPO


[Signature]

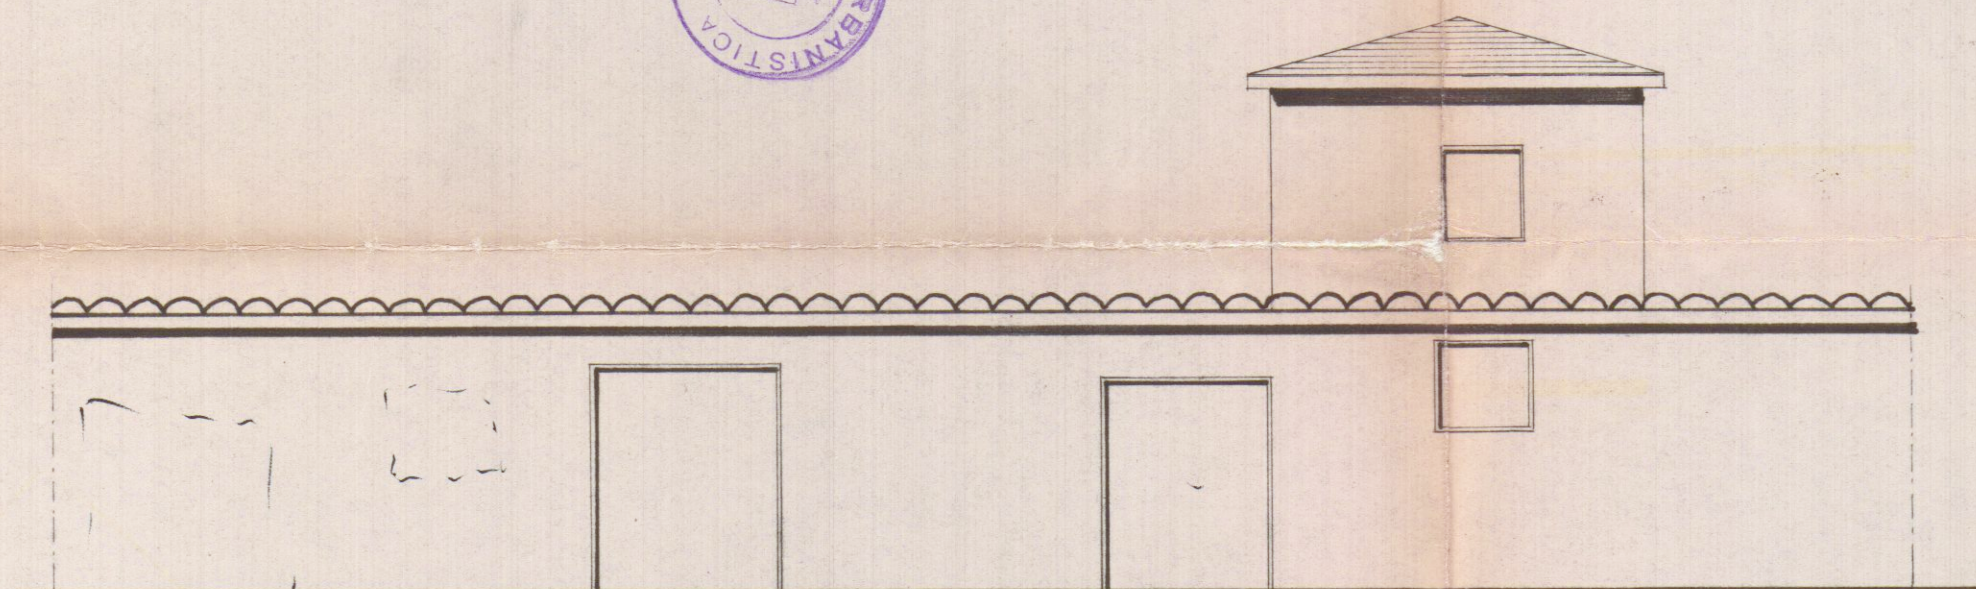

PROSPETTO VIA CAIROLI ESISTENTE

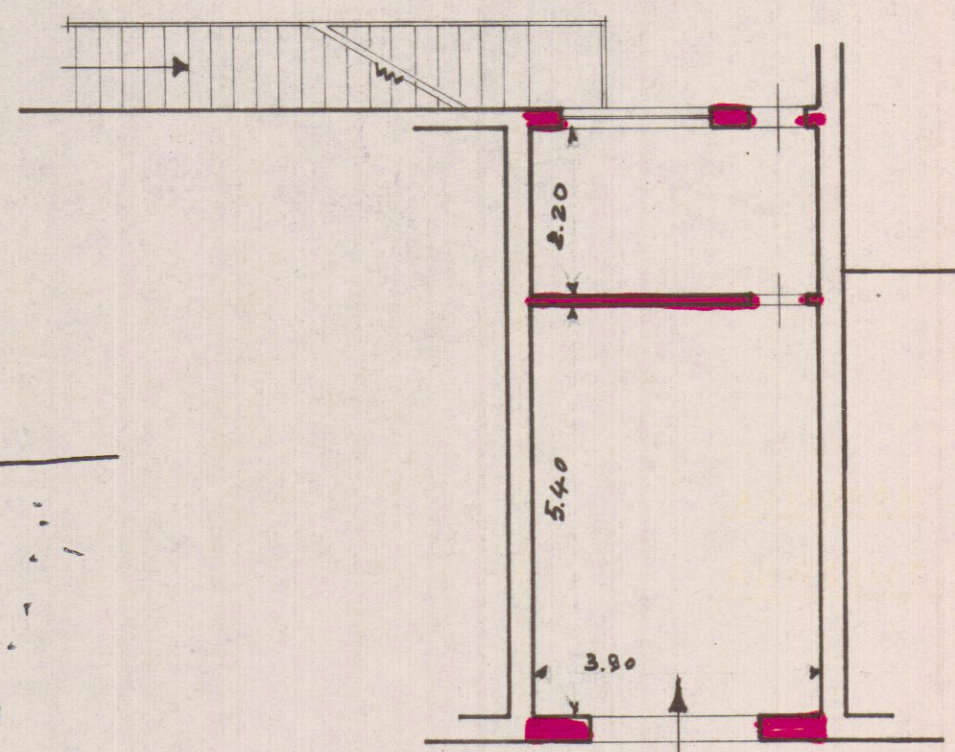

MODIFICA
INTERNA

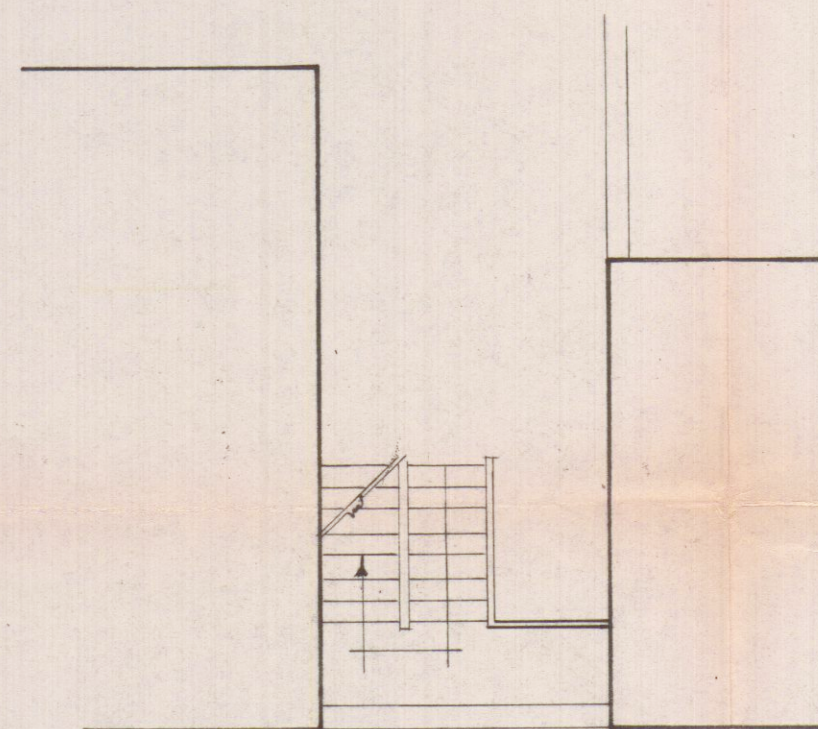

ESISTENTE