SEZIONE TIPOLOGICA SCAVI
ACQUA

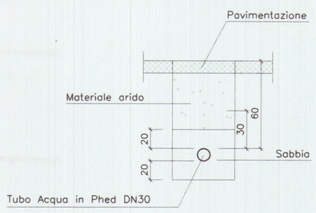

SEZIONE TIPOLOGICA SCAVI
ENEL E TELECOM

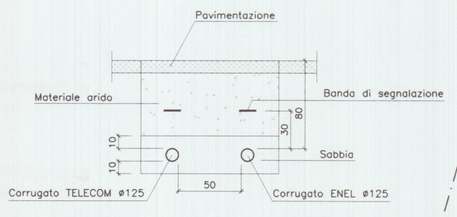

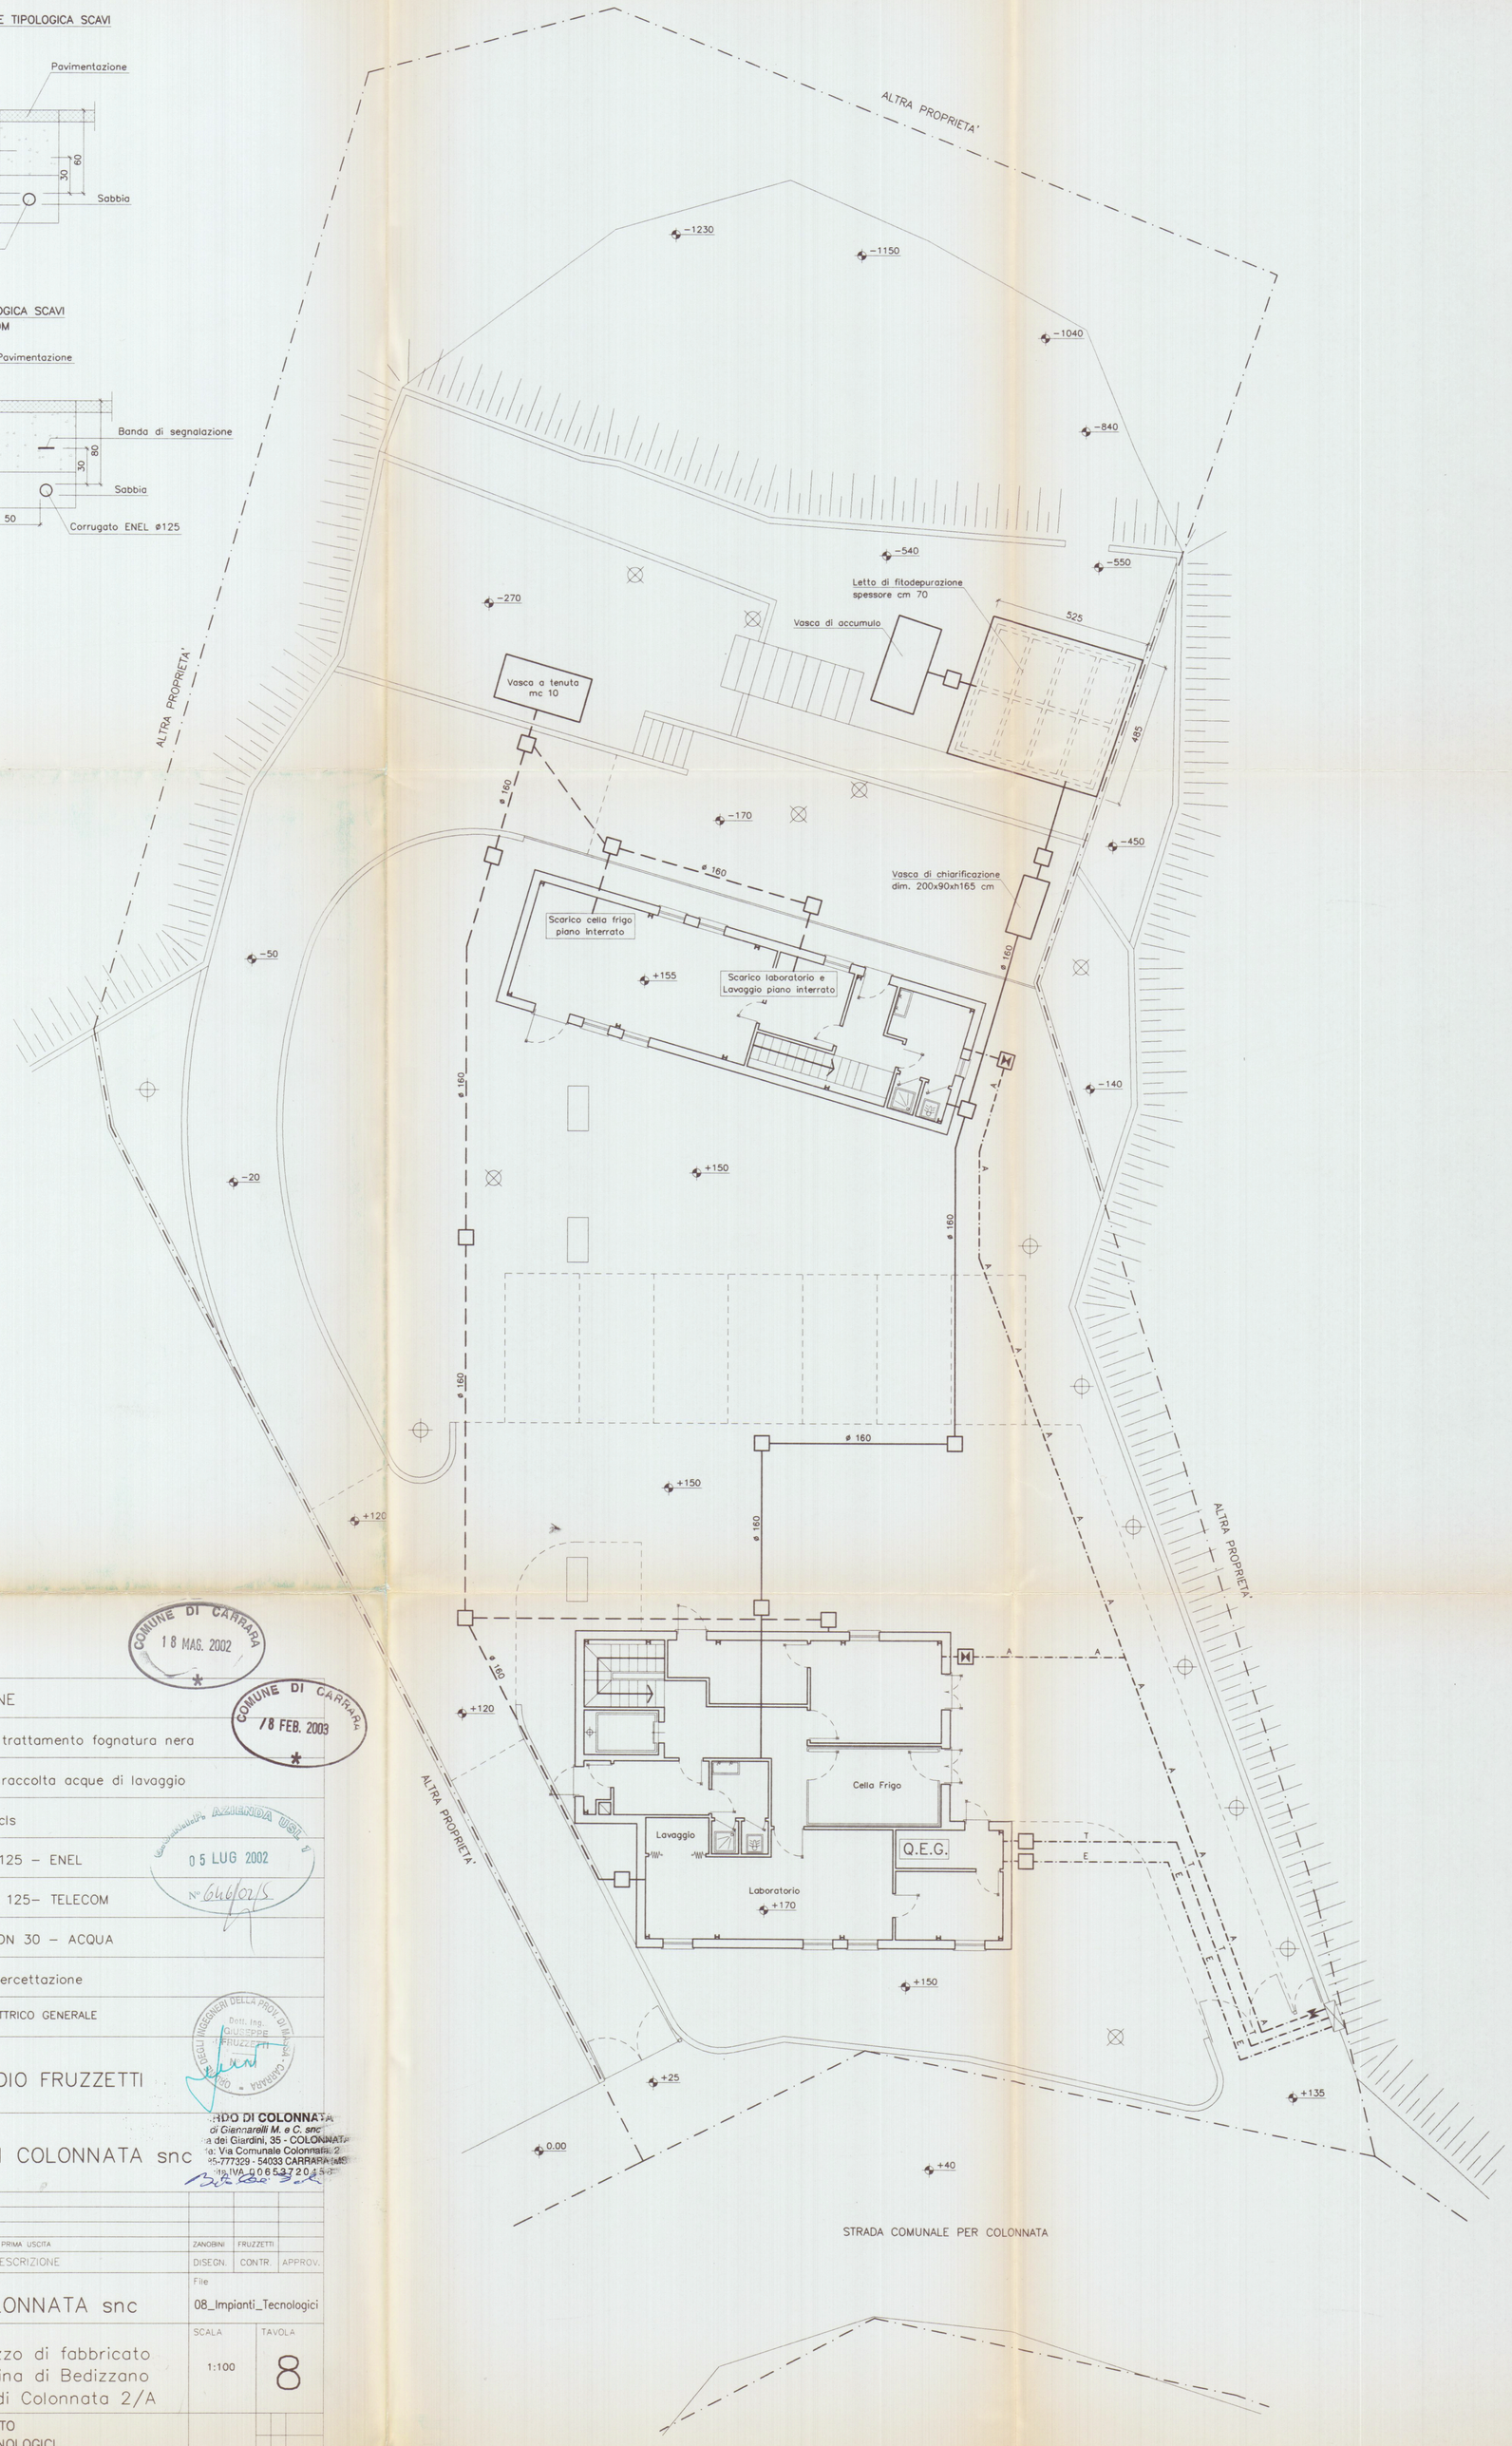

LEGENDA

SIMB. GRAFICI	DESCRIZIONE
———	Impianto di trattamento fognatura nera
— — — —	Impianto di raccolta acque di lavaggio
□	Pozzetti in cls
_E_E_E_	Corrugato ø125 – ENEL
_T_T_T_	Corrugato ø 125– TELECOM
_A_A_A_	Tubo Pehd DN 30 – ACQUA
M	Valvola d'intercettazione
Q.E.G.	QUADRO ELETTRICO GENERALE

COMUNE DI CARRARA 18 MAG. 2002

COMUNE DI CARRARA 18 FEB. 2003

COMUNALE AZIENDA USL 1 05 LUG 2002 N° 6460215

ORDINE DEGLI INGEGNERI DELLA PROV. DI MASSA CARRARA – Dott. Ing. GIUSEPPE FRUZZETTI

PROGETTAZIONE:

STUDIO FRUZZETTI

COMMITTENTE:

LARDO DI COLONNATA snc

LARDO DI COLONNATA
di Giannarelli M. e C. snc
via dei Giardini, 35 - COLONNATA
sede: Via Comunale Colonnata, 2
tel. 0585-777329 - 54033 CARRARA (MS)
C.F. e P.IVA 00653720455

REV.	DATA	DESCRIZIONE	DISEGN.	CONTR.	APPROV.
0	Apr. 02	PRIMA USCITA	ZANOBINI	FRUZZETTI	

PROPRIETA': LARDO DI COLONNATA snc

File: 08_Impianti_Tecnologici

OGGETTO: Progetto di riutilizzo di fabbricato sito in località Trina di Bedizzano Strada Comunale di Colonnata 2/A

SCALA: 1:100

TAVOLA: 8

TITOLO: PROGETTO IMPIANTI TECNOLOGICI