




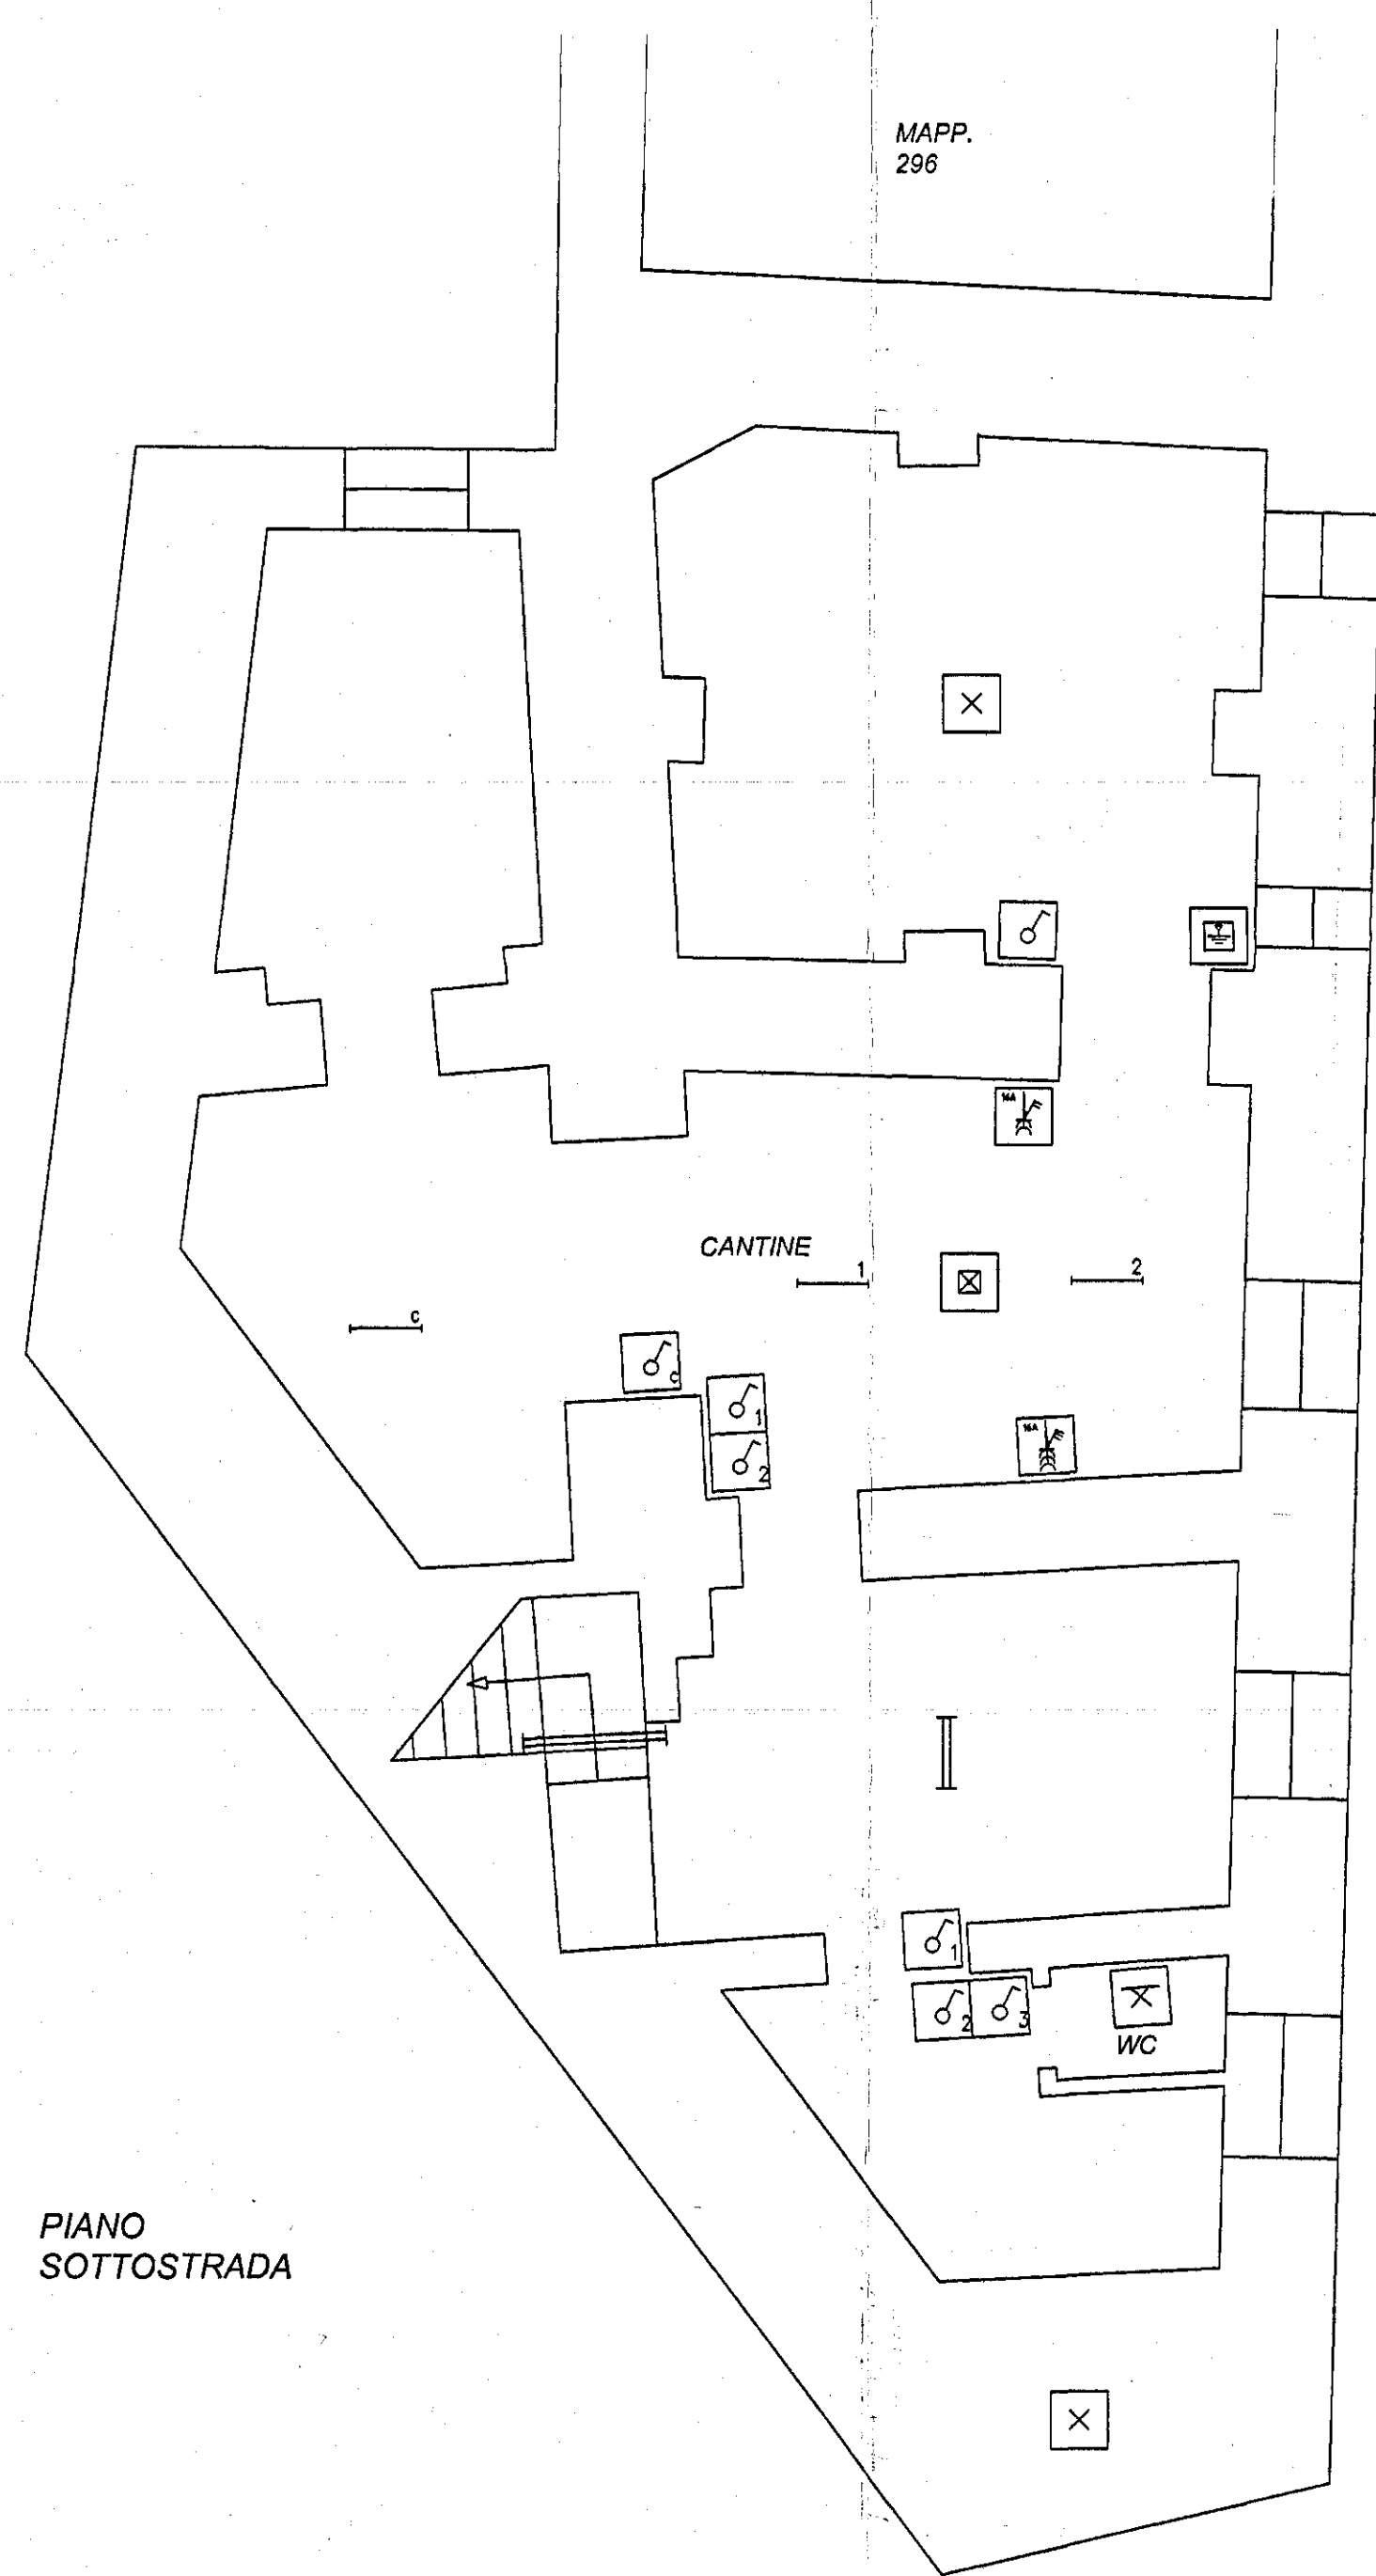




PIANO TERRA

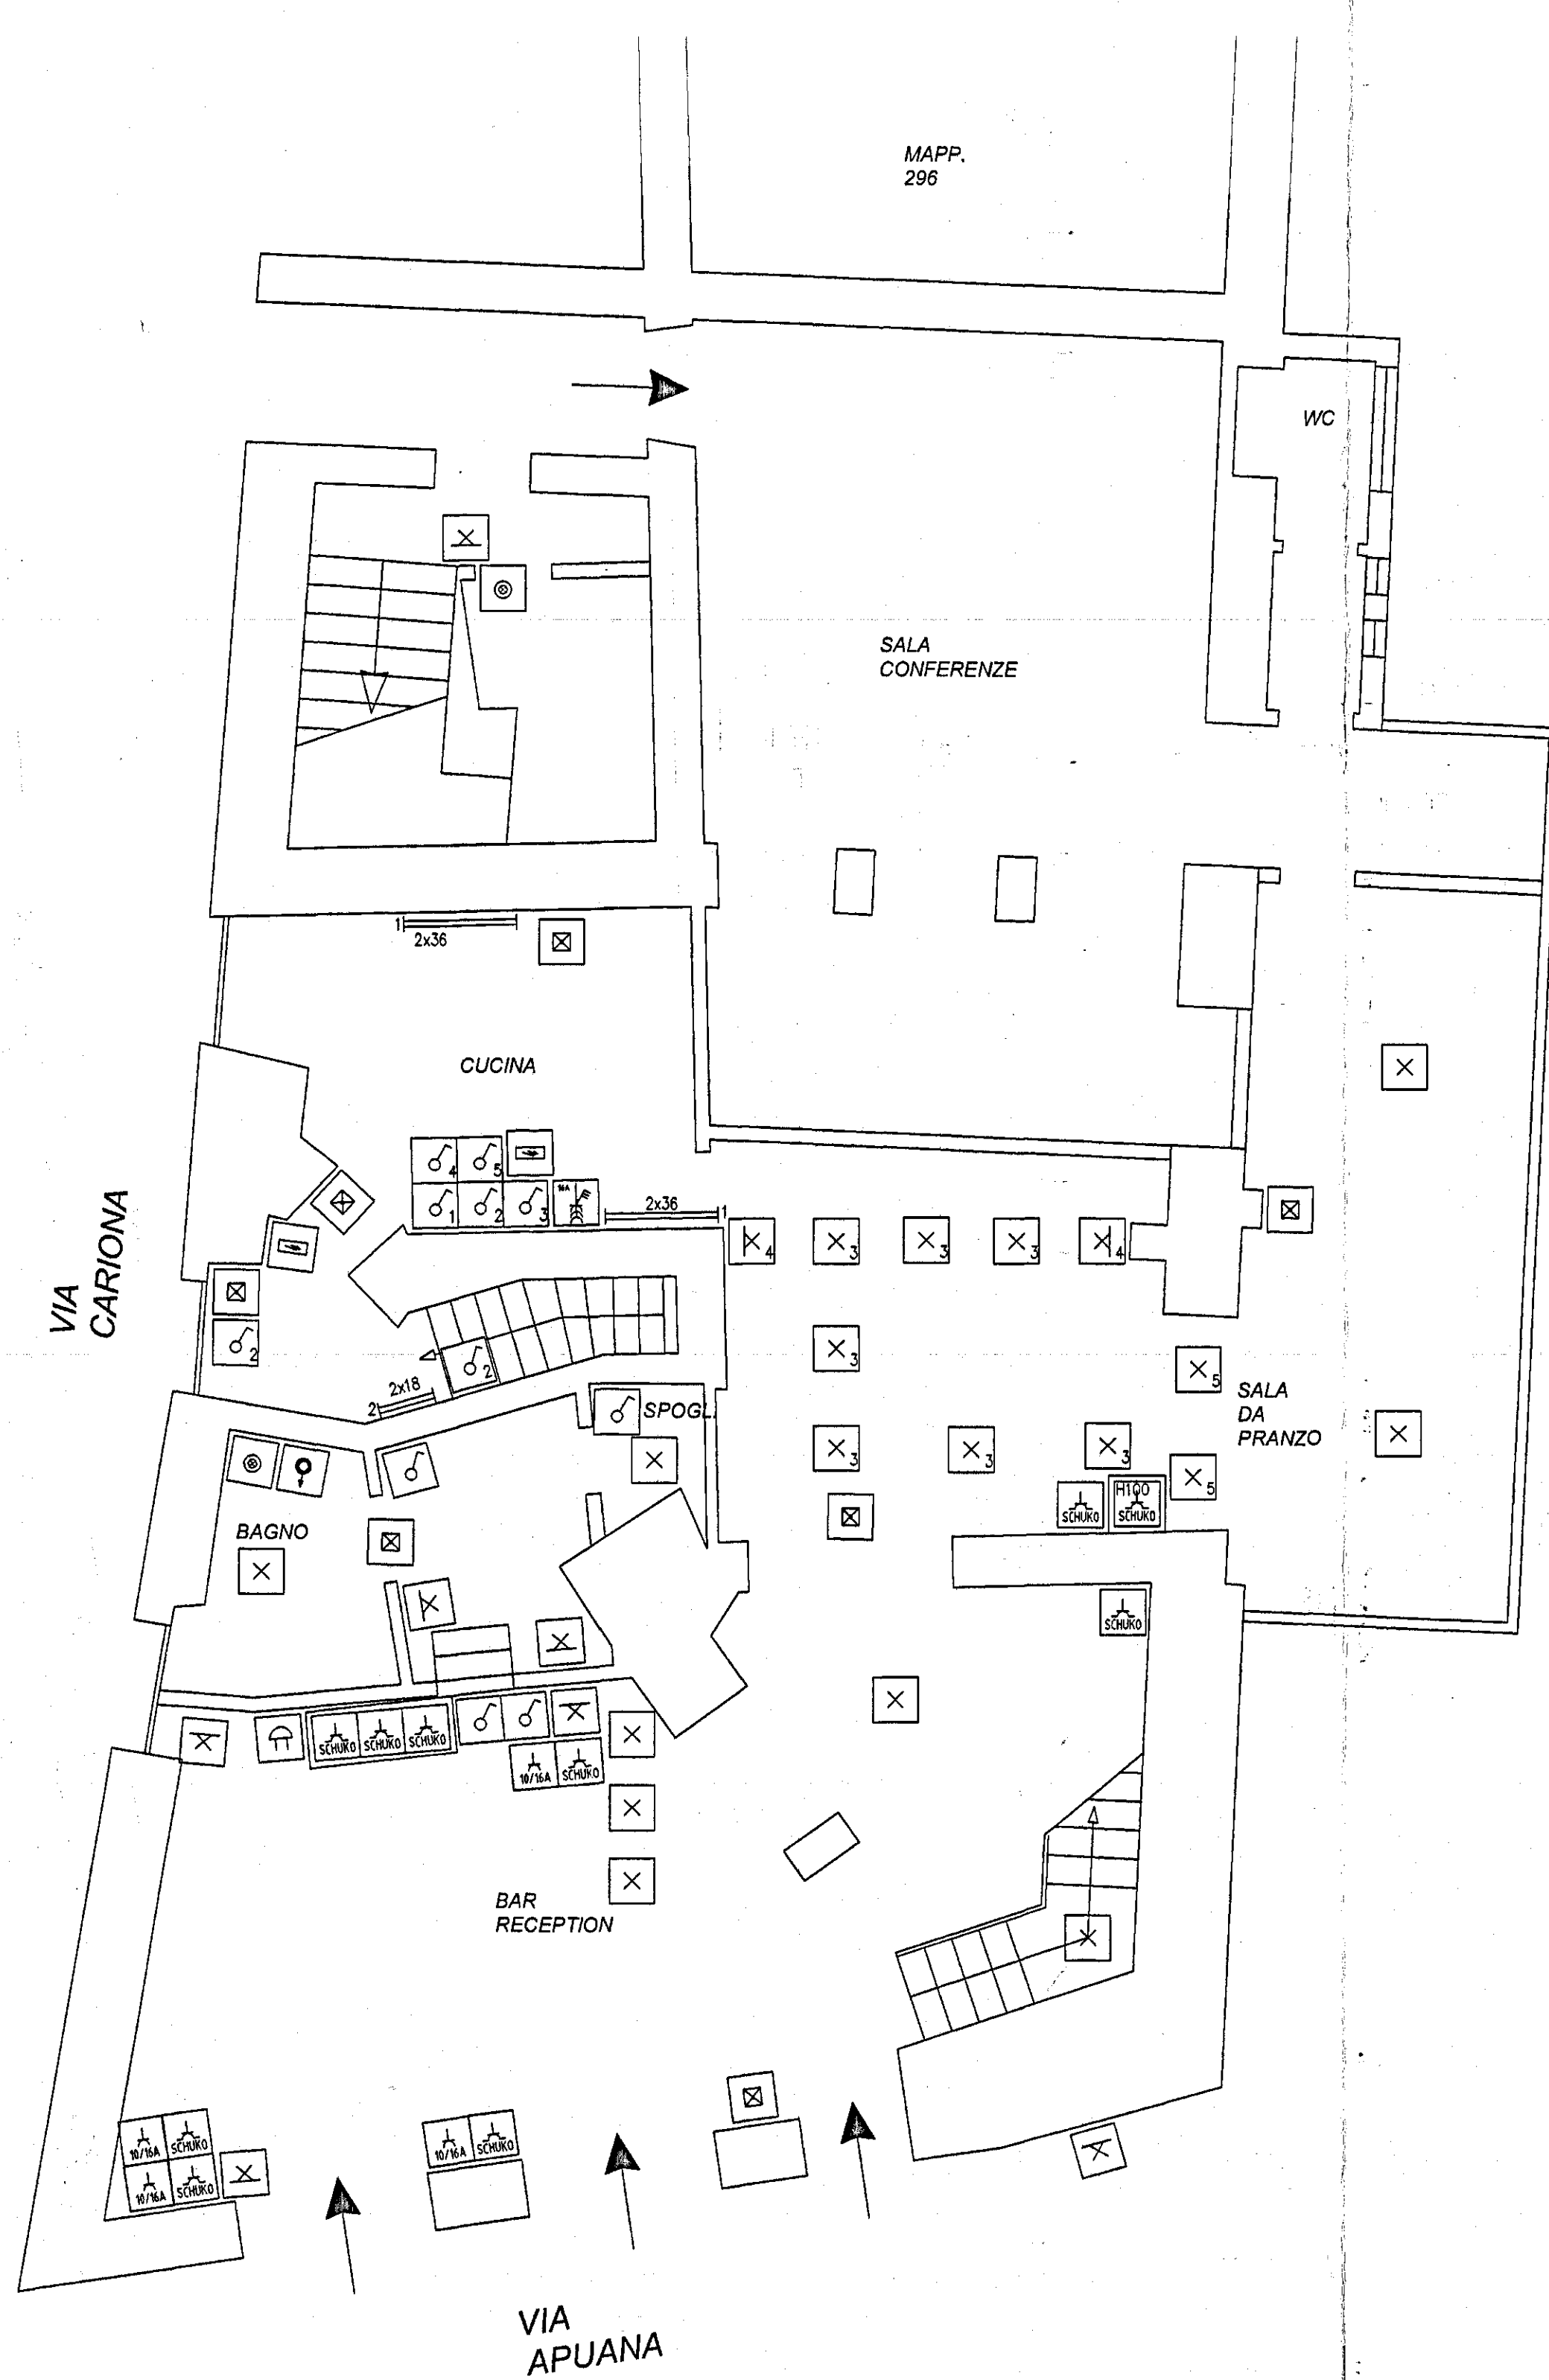

PIANO PRIMO

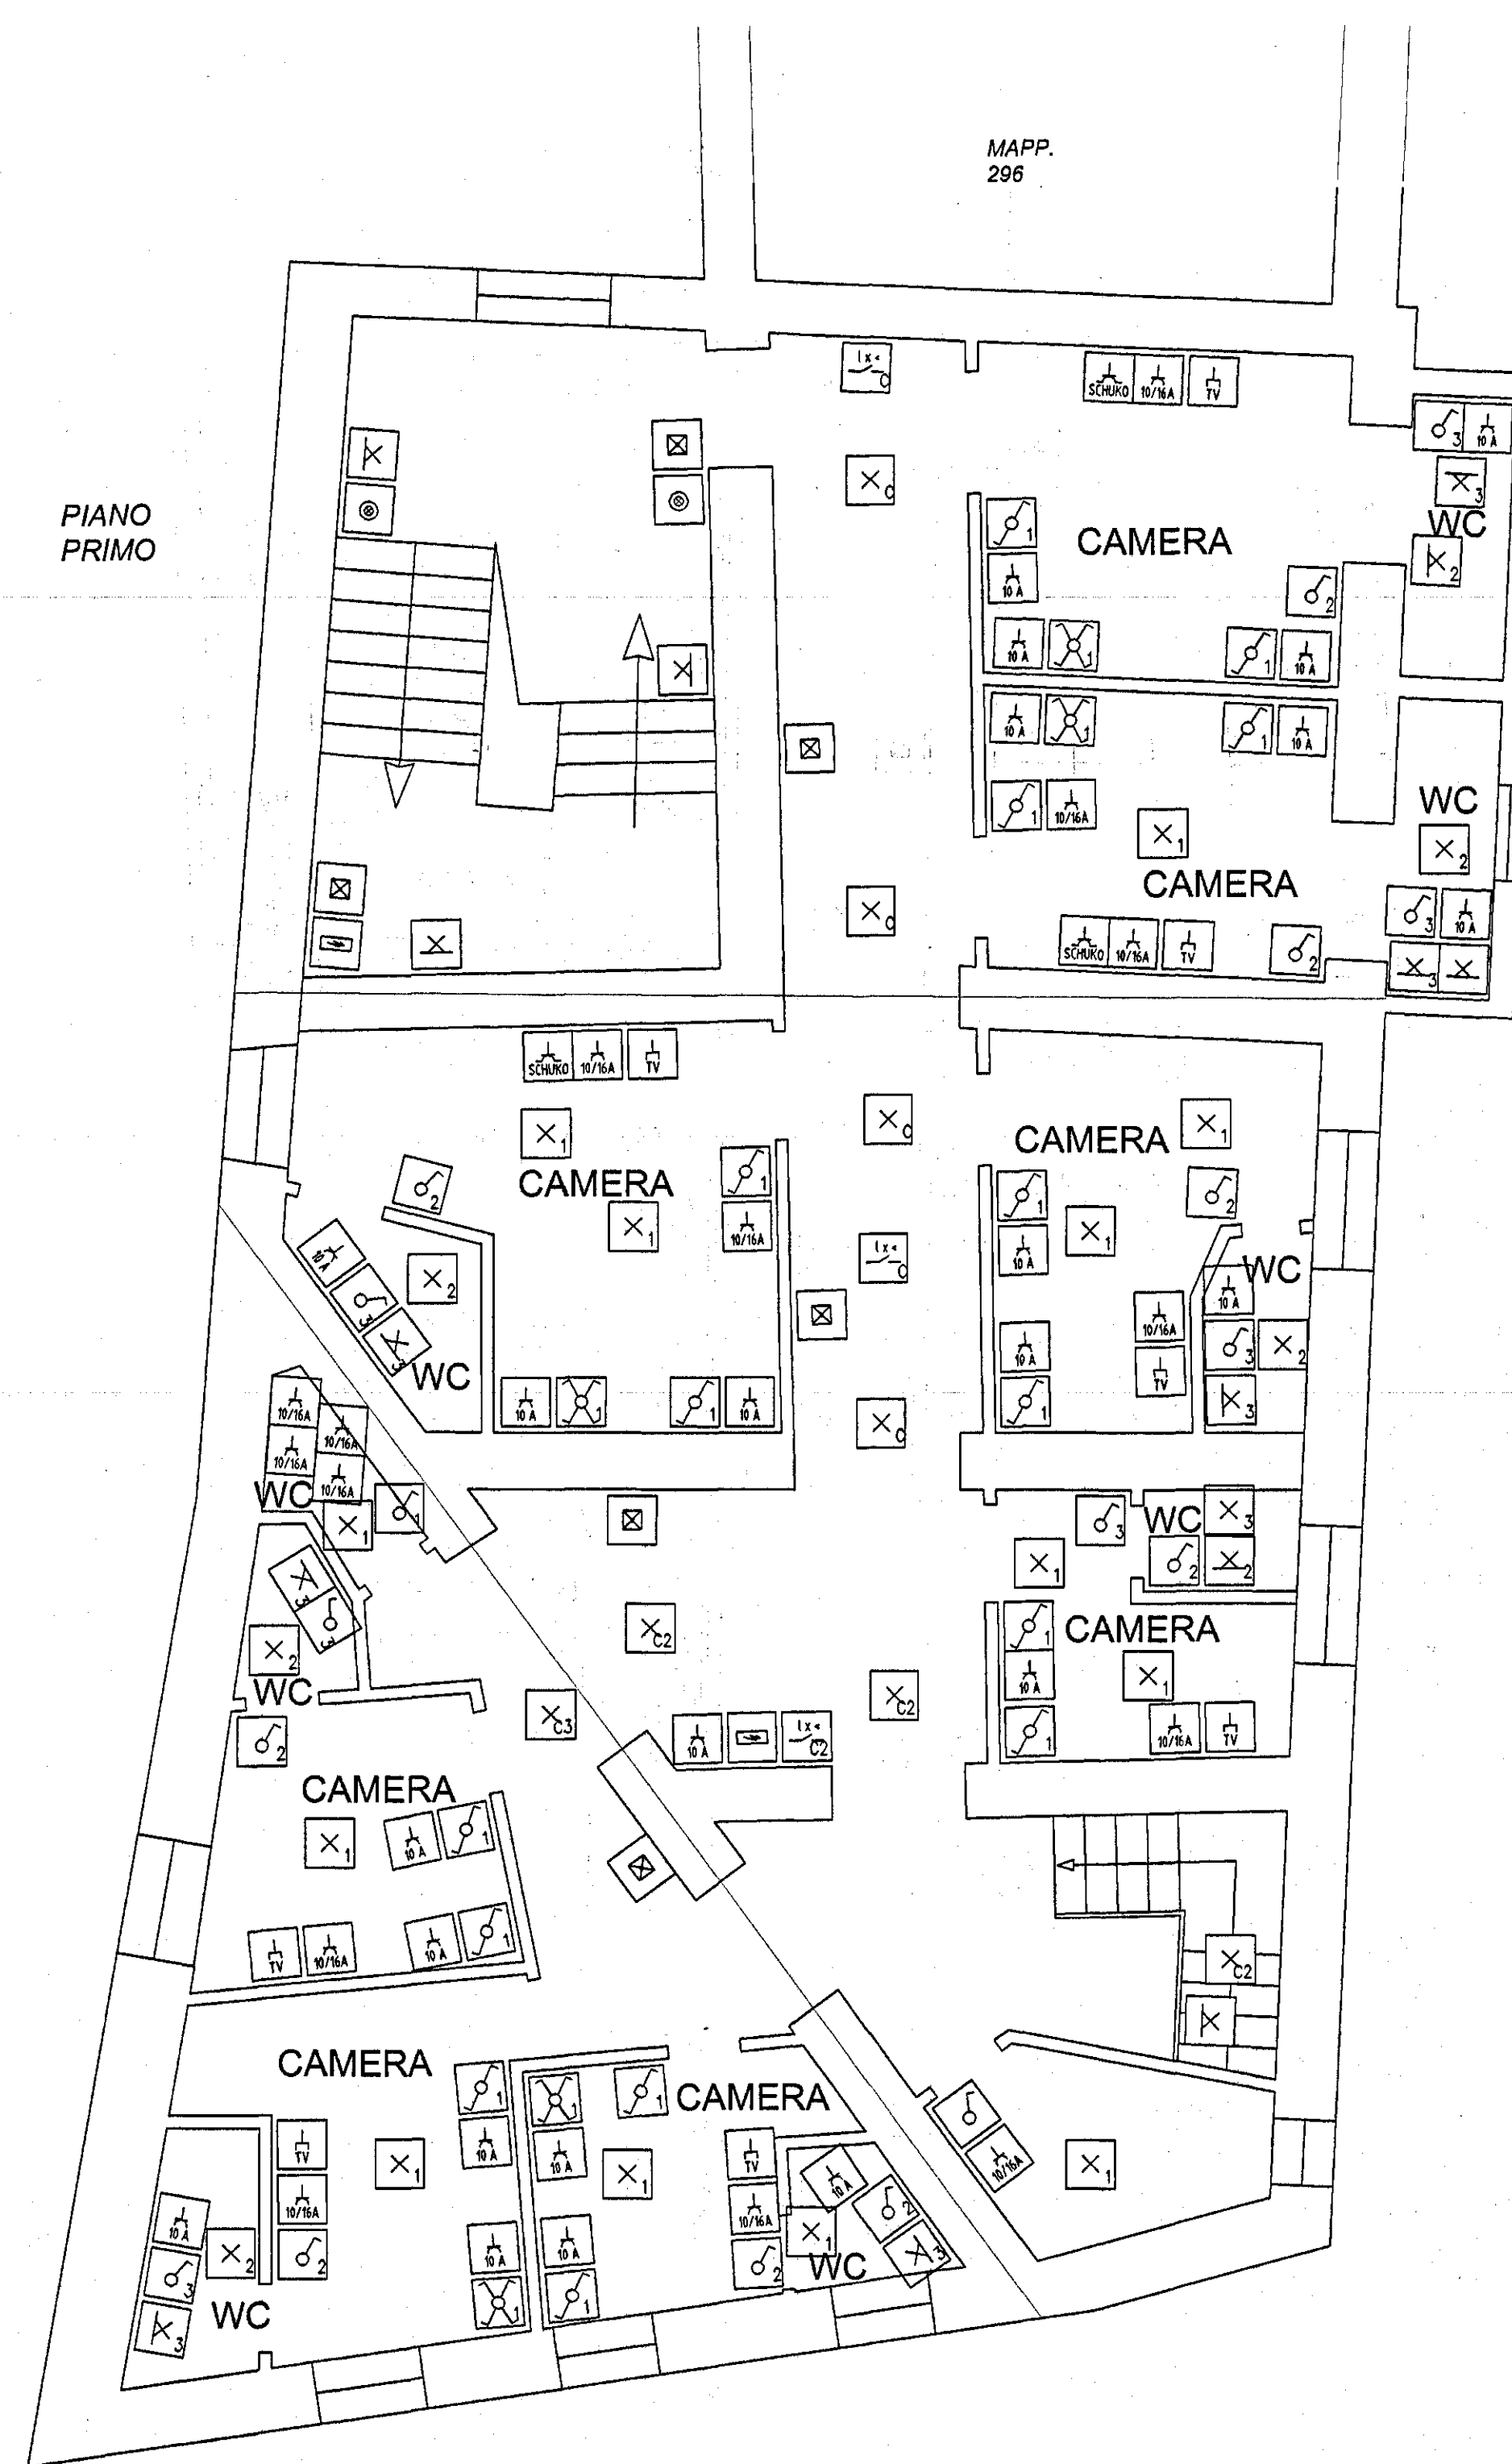


PIANO SECONDO

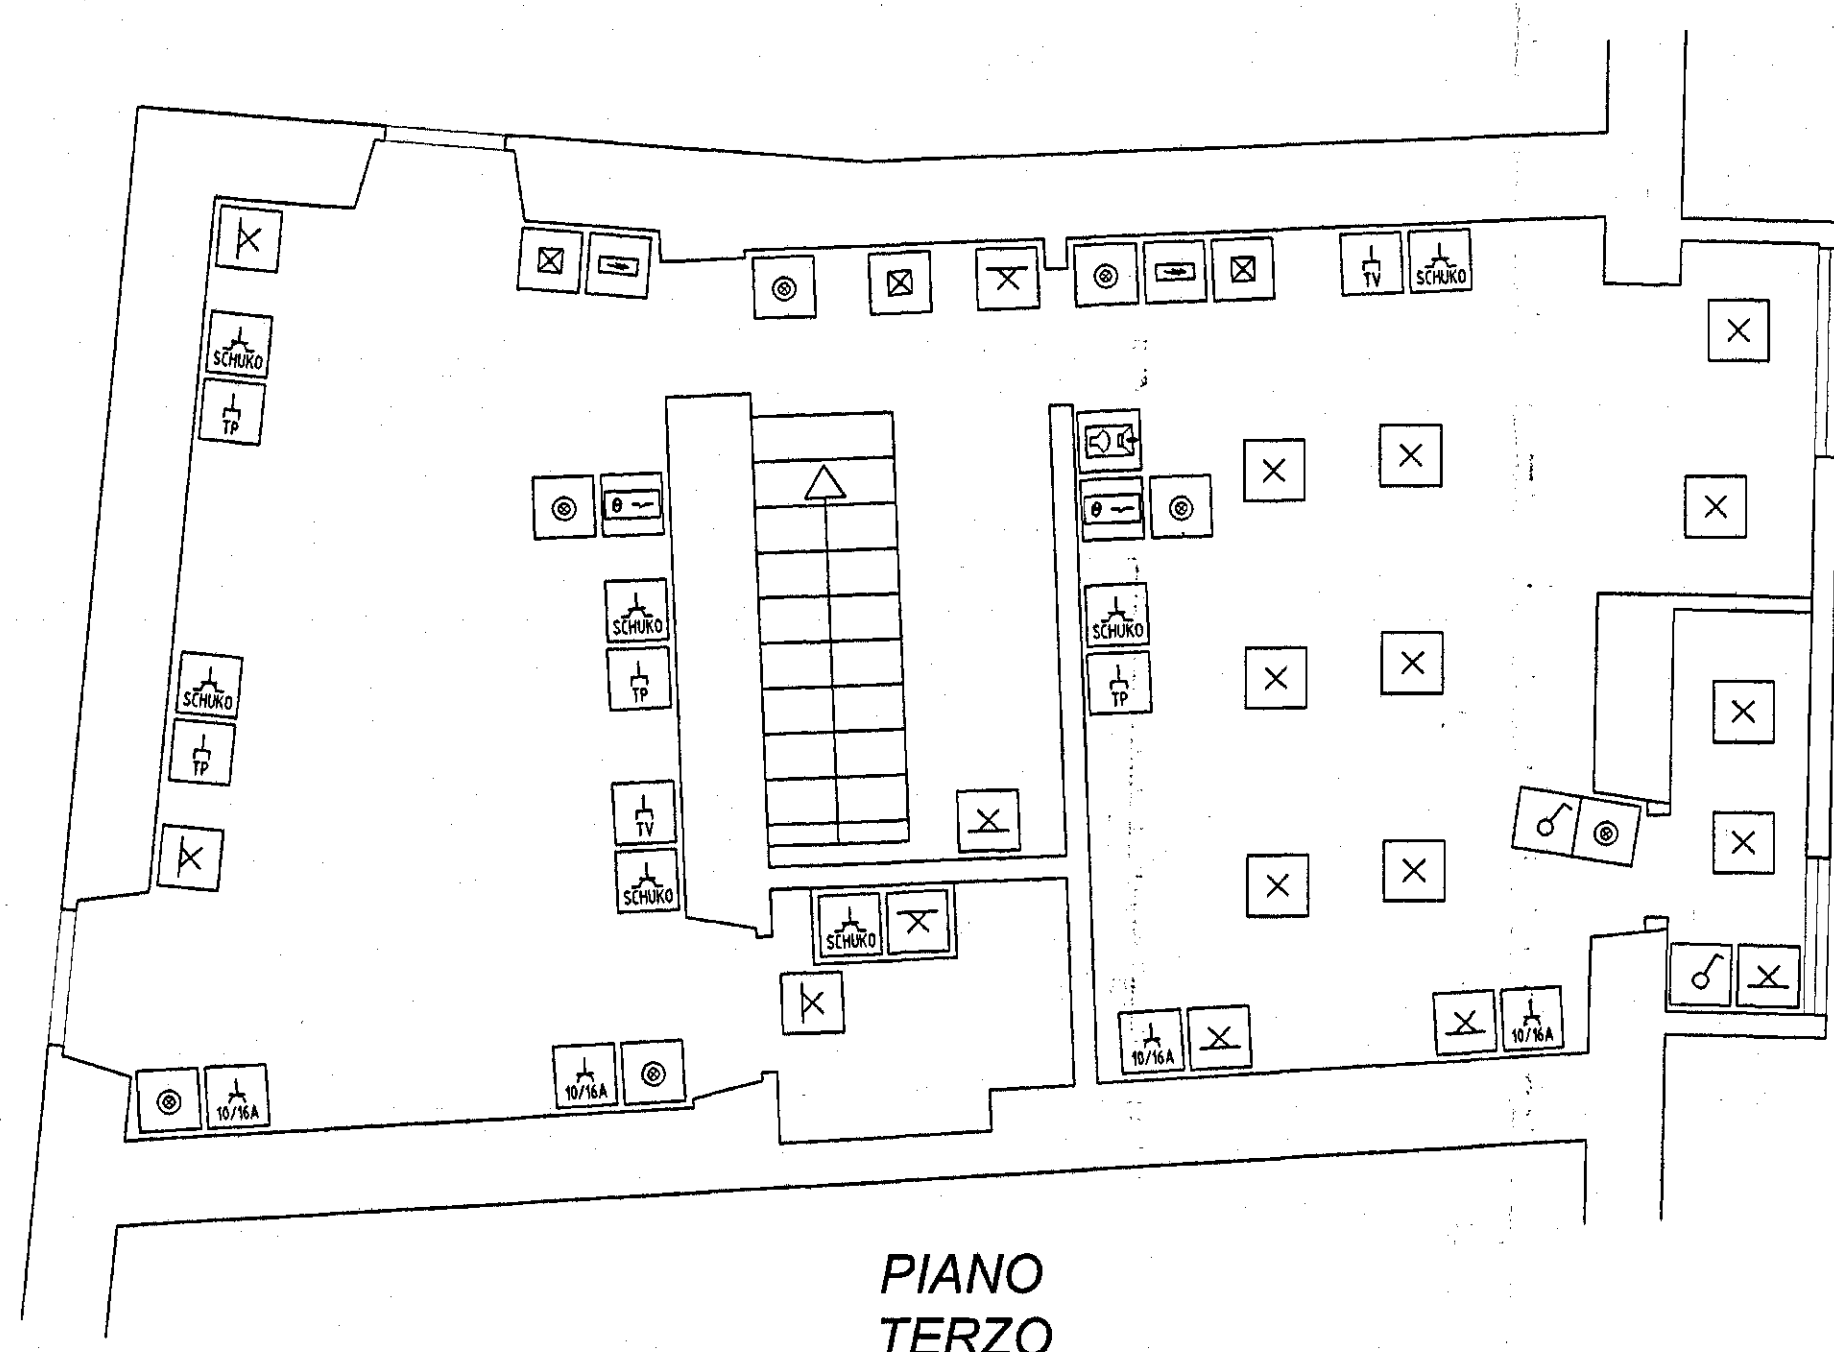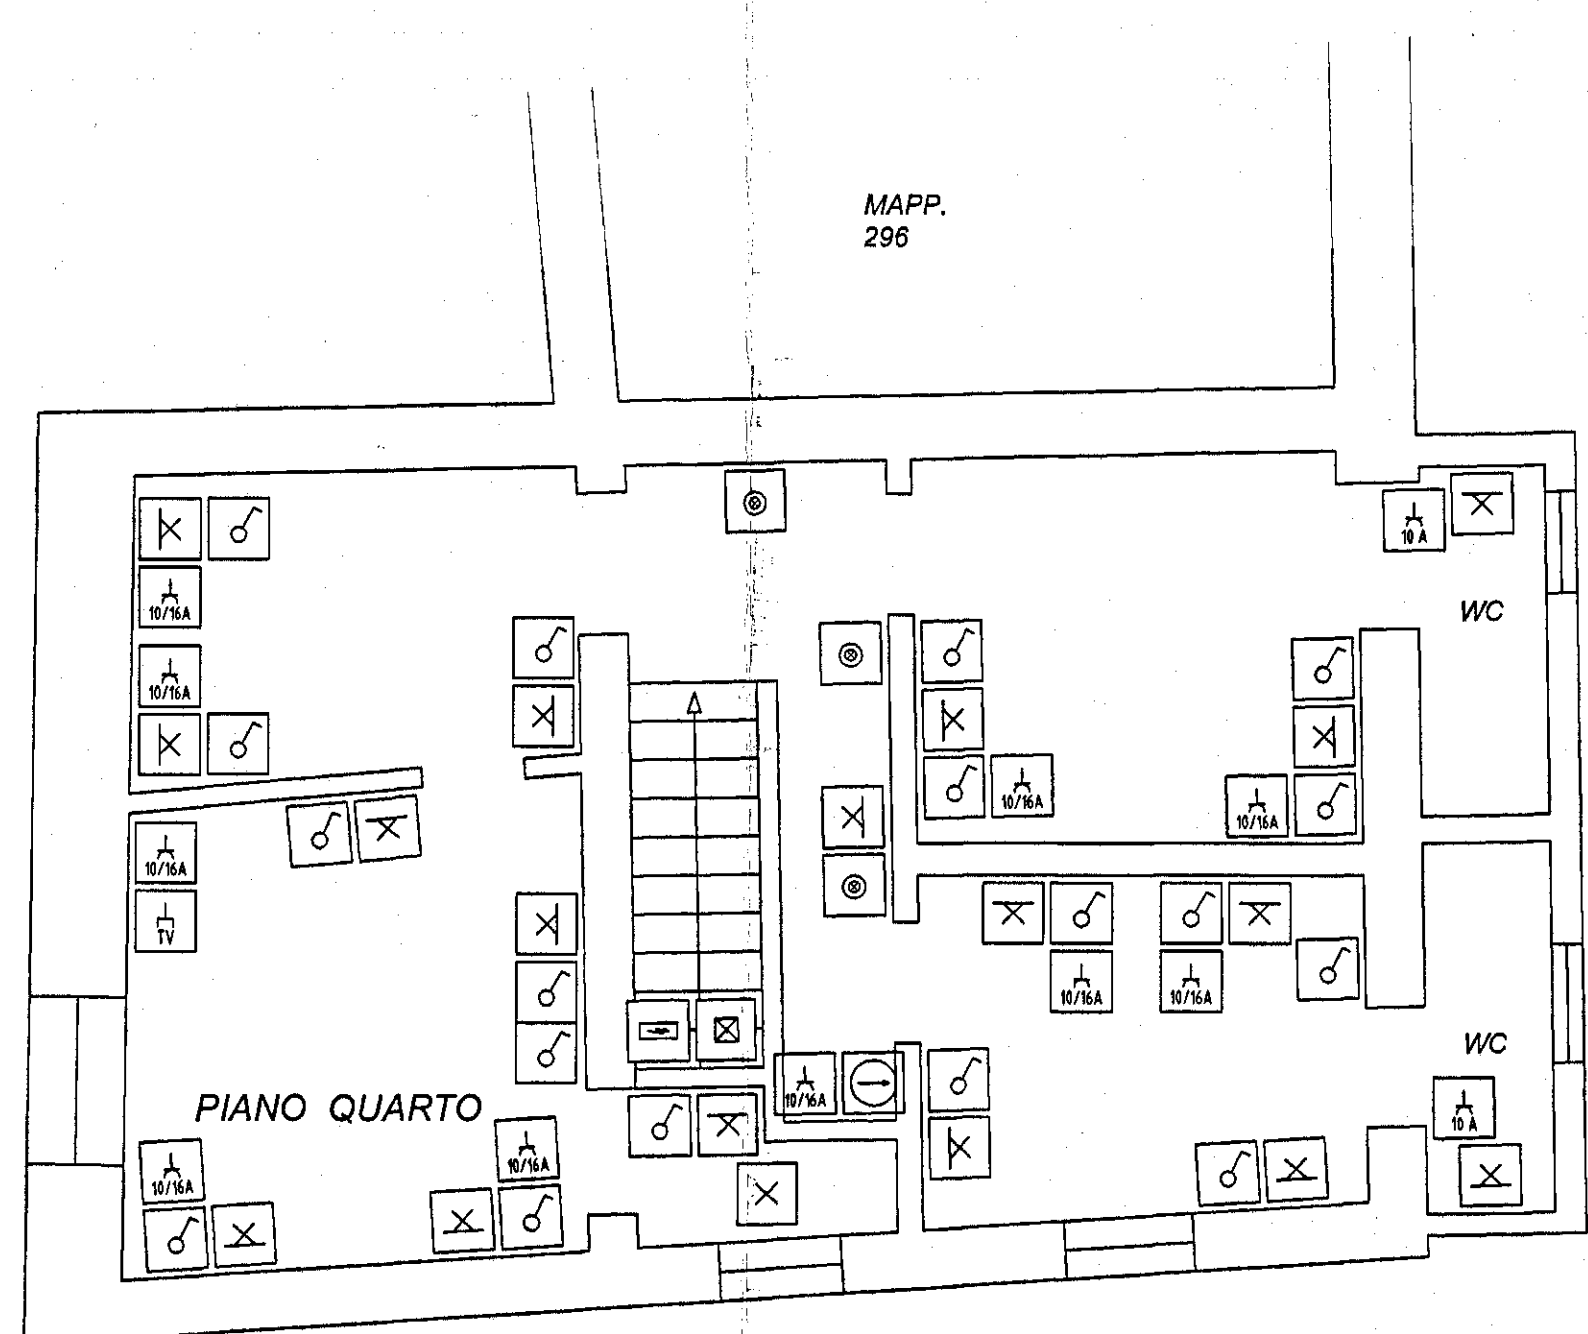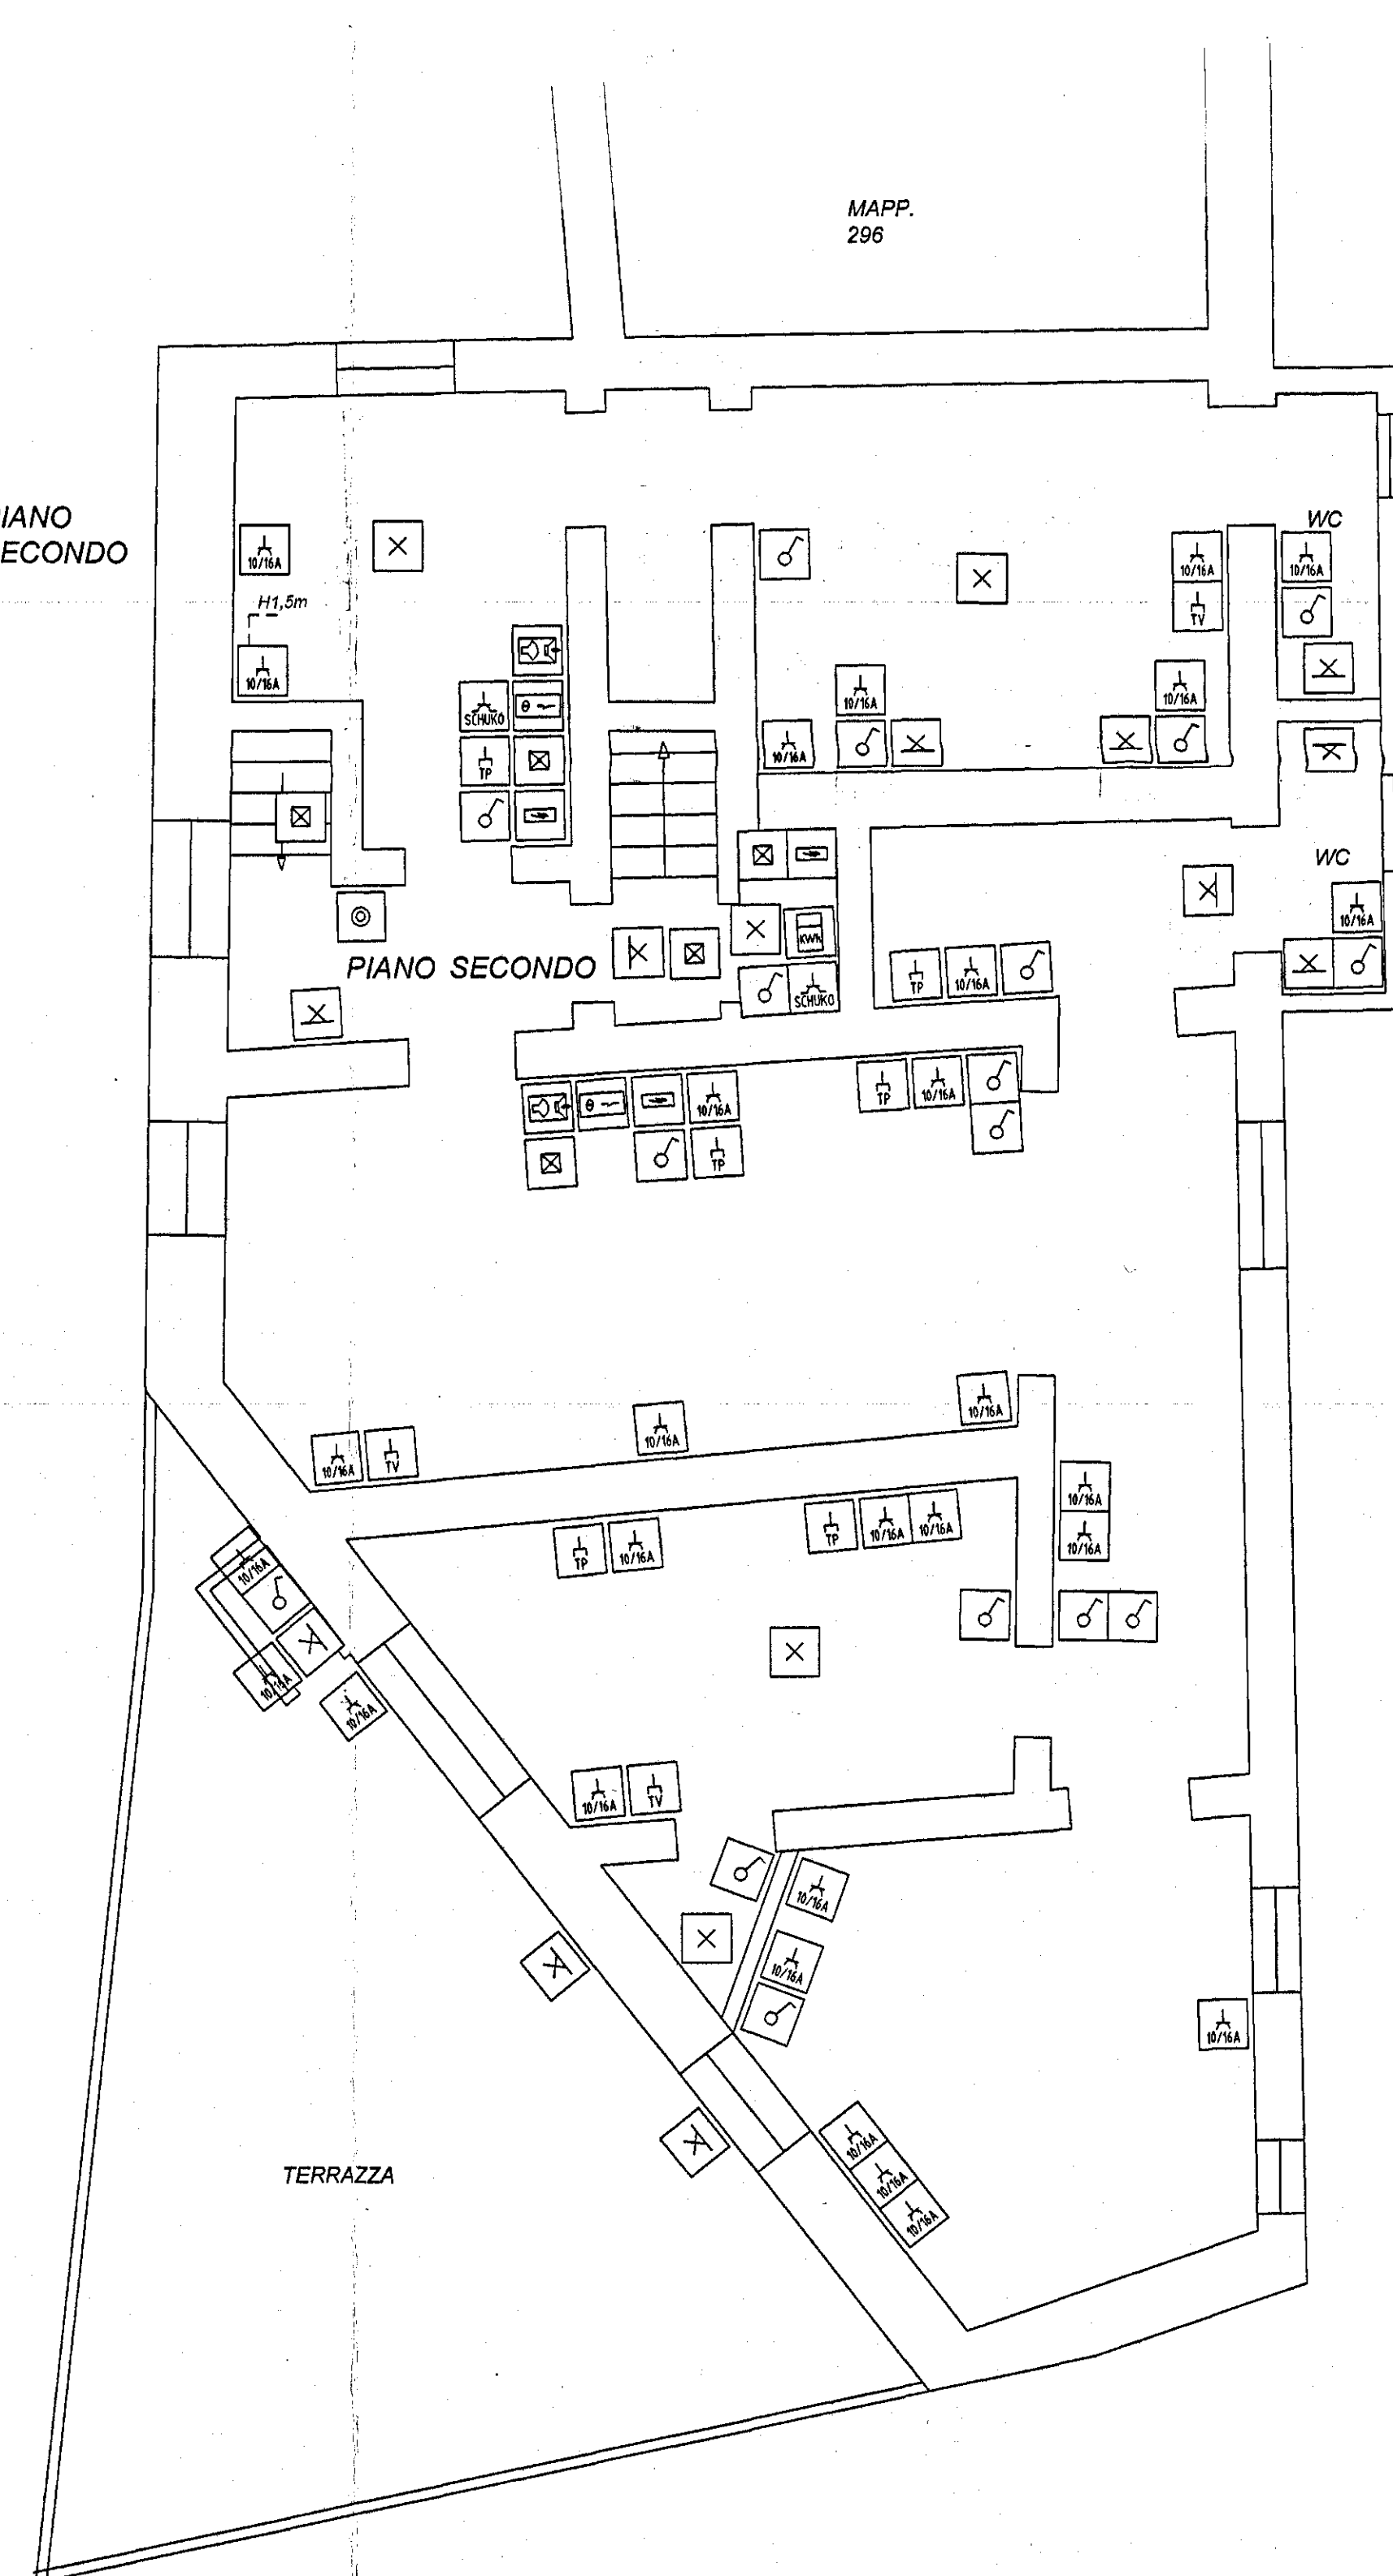

LEGENDA SIMBOLI

	Pres 10A 2P+PE
	Bipresa 10/16A 2P+PE
	Pres 2P+PE Schuko
	Pres CEE 2P+T 16 A
	Pres CEE 3P+T 16 A
	Pres CEE 3P+T+N 16 A
	Pres per telefono
	Pres per tv
	Pres per satellitare
	Interruttore unipolare
	Deviatore unipolare
	Invertitore
	Interruttore bipolare

	Kilowattorometro
	Quadro elettrico
	Termostato Ambiente
	Videocitofono
	Suoneria
	Nodo equipotenziale di terra
	Pompa
	Pulsante
	Punto luce
	Punto luce a parete
	Lampada di emergenza
	Apparecchio a tubi fluorescenti 2x18W
	Apparecchio a tubi fluorescenti 2x36W

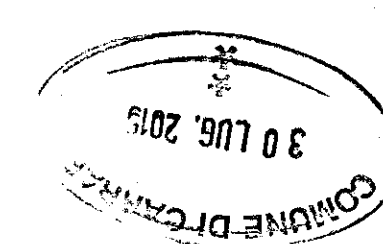

STUDIO TECNICO
Per Ing. NICOLA ANASTASI
Via Pulicchio, 303 - 54100 Marina di Massa (MS)
Tel. 333-7090101 - nicola.anastasi@alice.it

REVISIONE DELLA PROGETTO: _____

QUANTITATIVE: _____

PROGETTO: _____

SCALE: 1:50

DATA: 05/07/2010

DISSEGNO: _____

NA 13-033-03

REV 0