

19 LUG. 1973

TAV n° 2

2 SOLUZIONE
= 3

PROSPETTI
VILLINO A




APPROVATO
3 DIC. 1973

CONTROLLATO


Approvato dal Sindaco alle condizioni
Indicatore permesso di costruzione
N° 89 del 3 DIC. 1973
L'ING. CAPO
meffi




2/

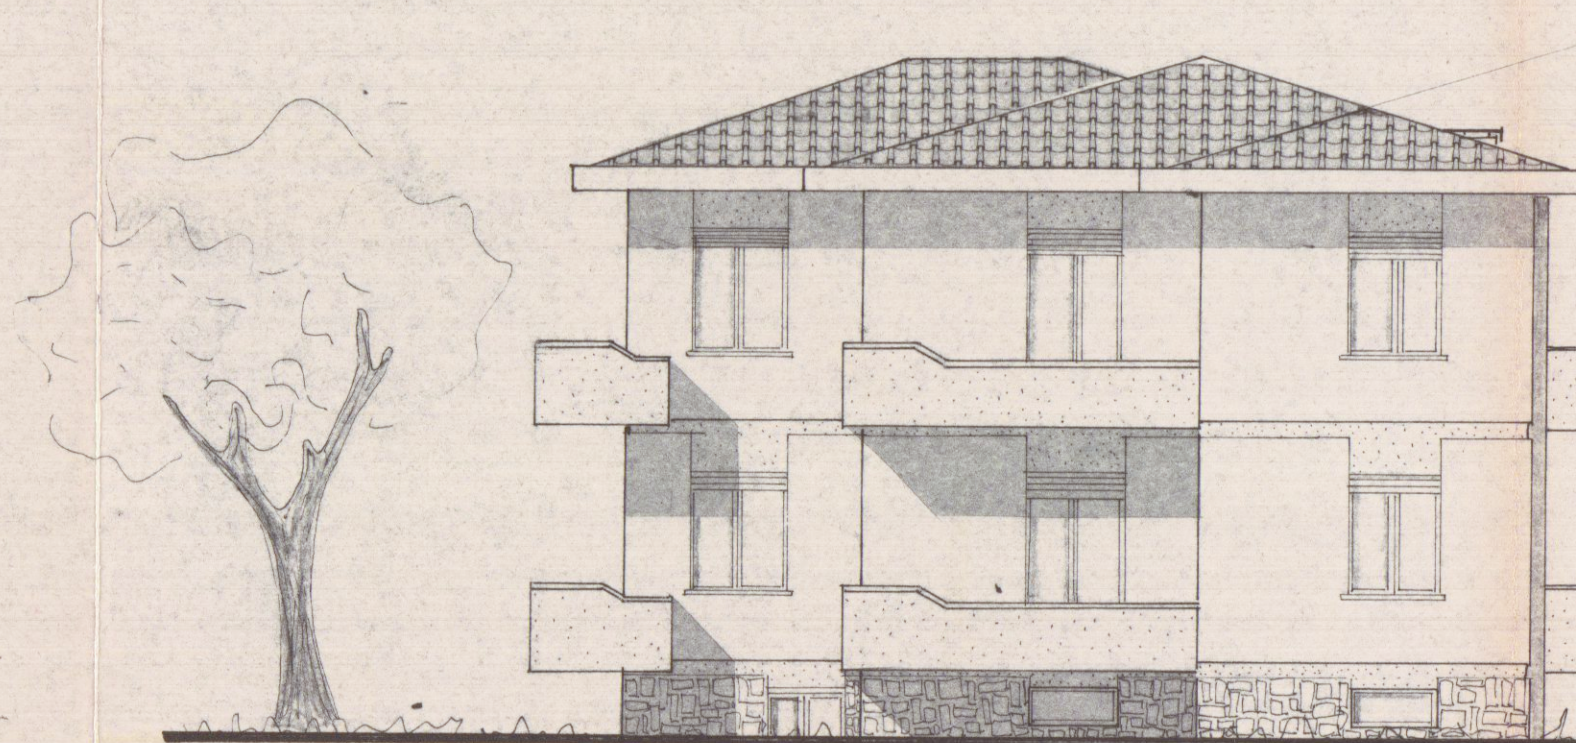


PROSPETTO SUB

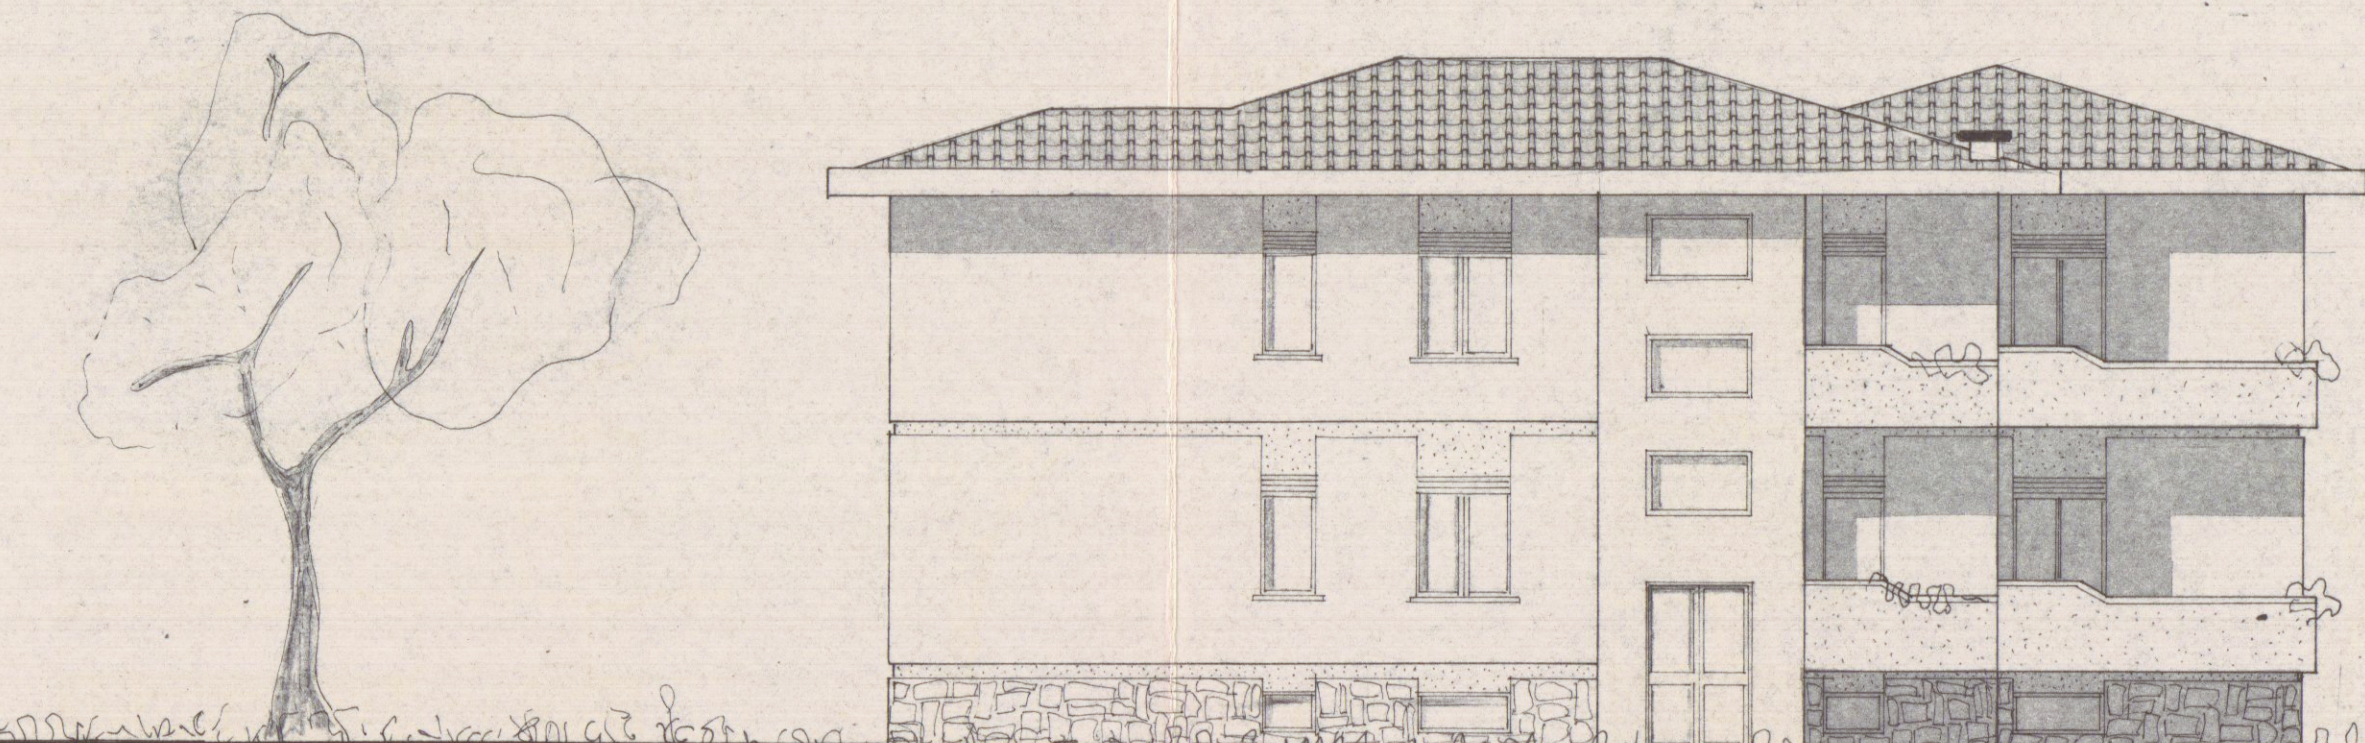


PROSPETTO EST

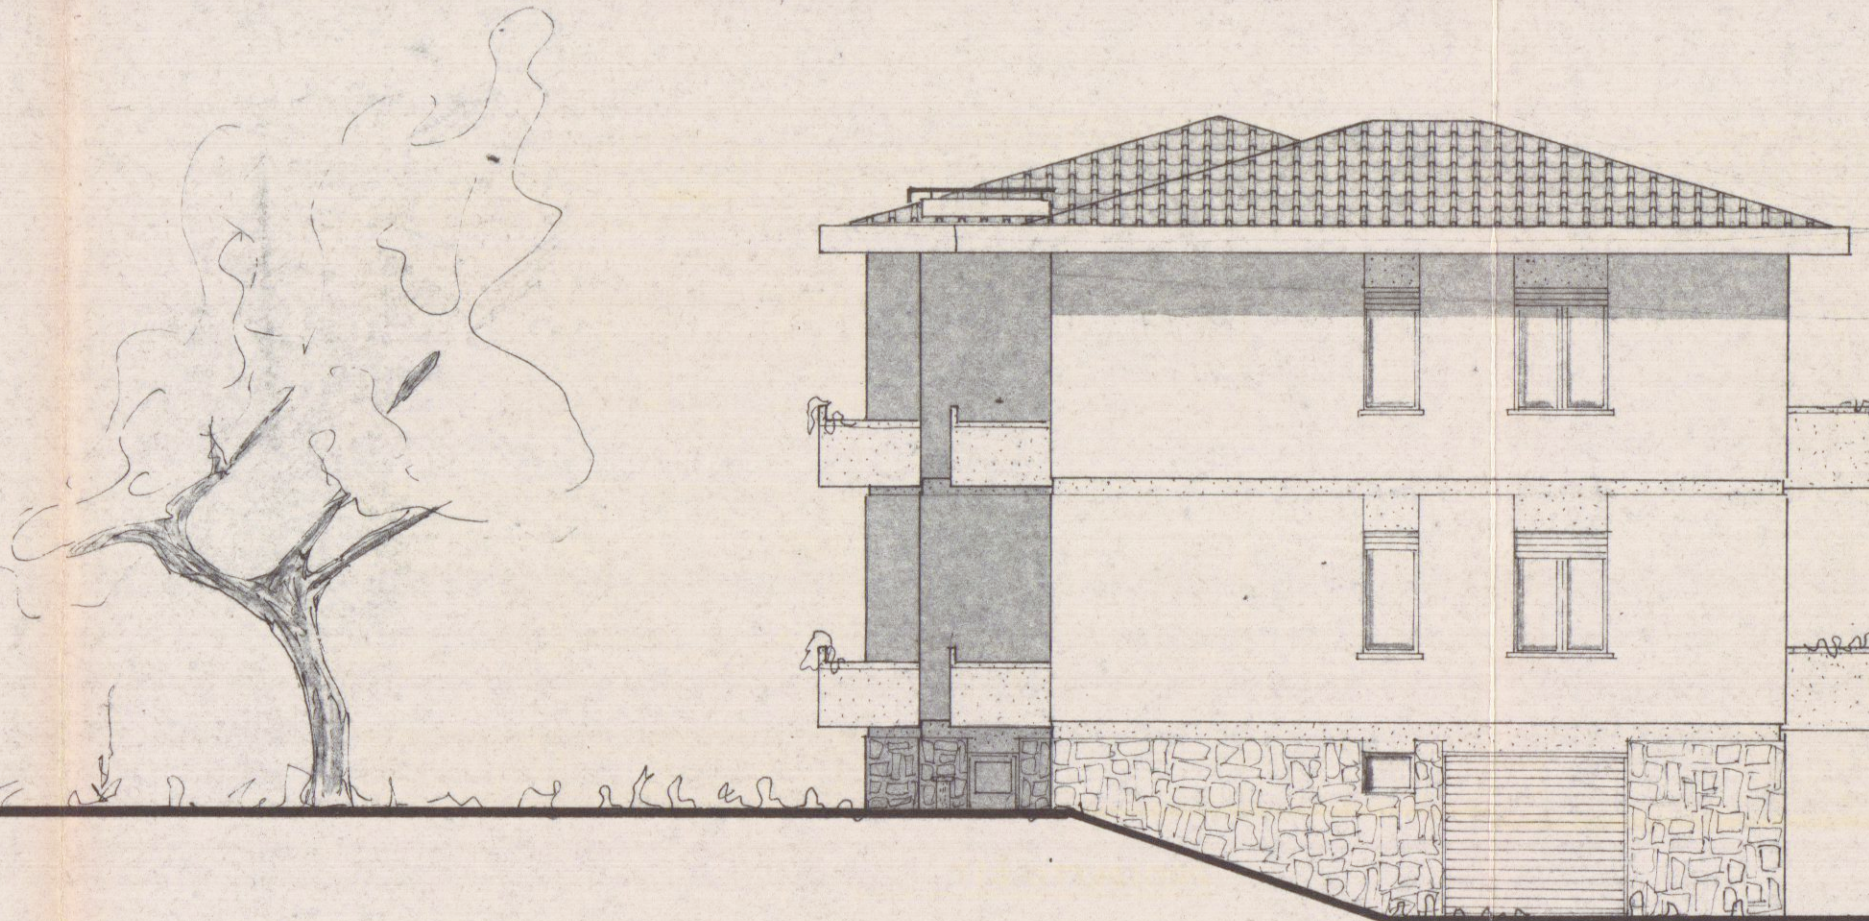

PROSPETTO HORD

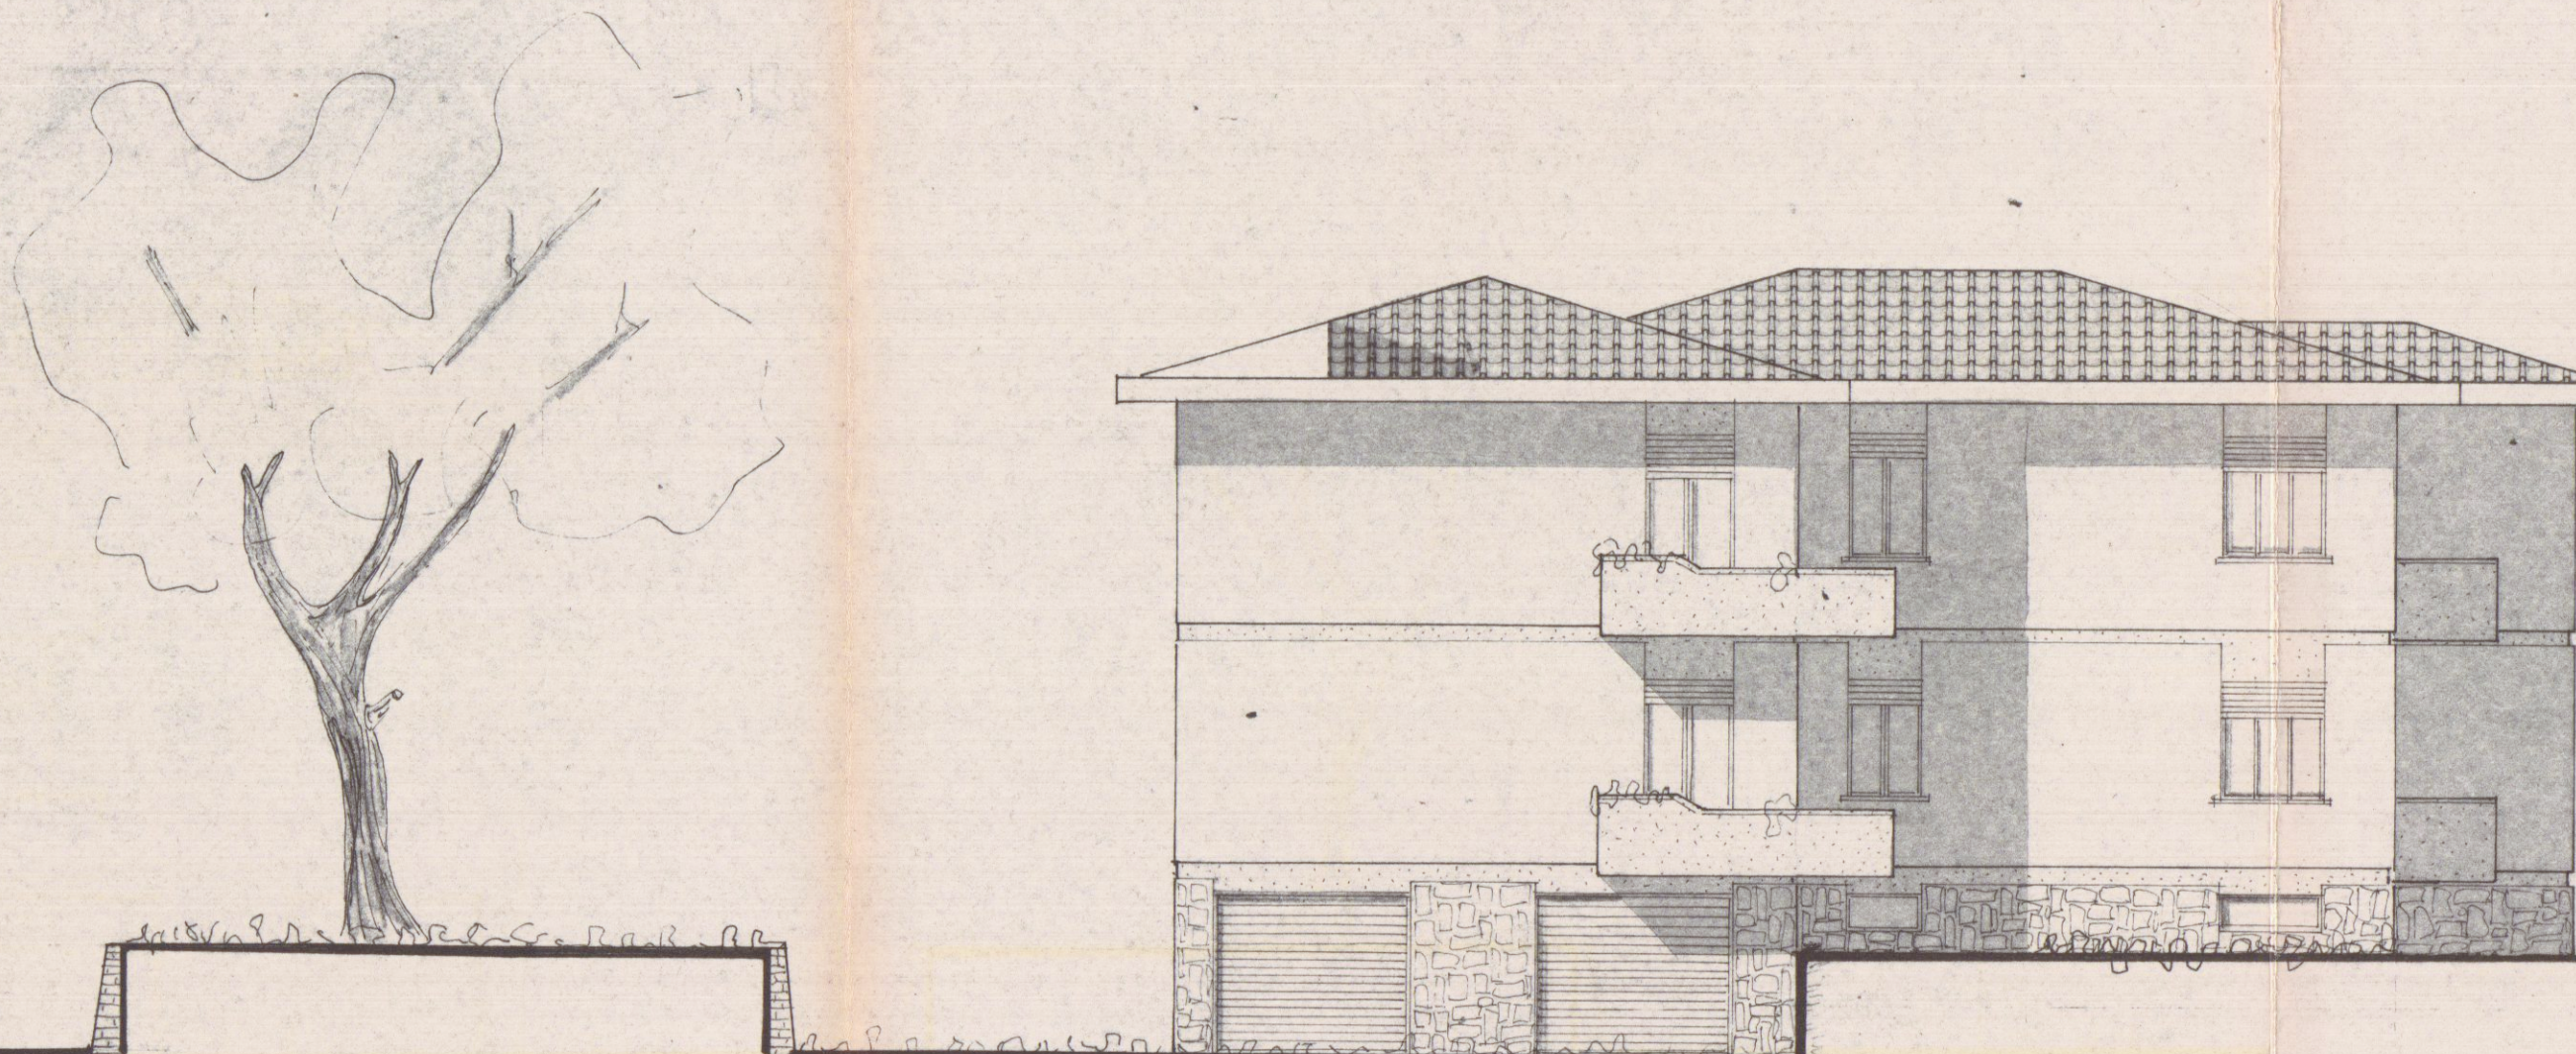

PROSPETTO OVEST

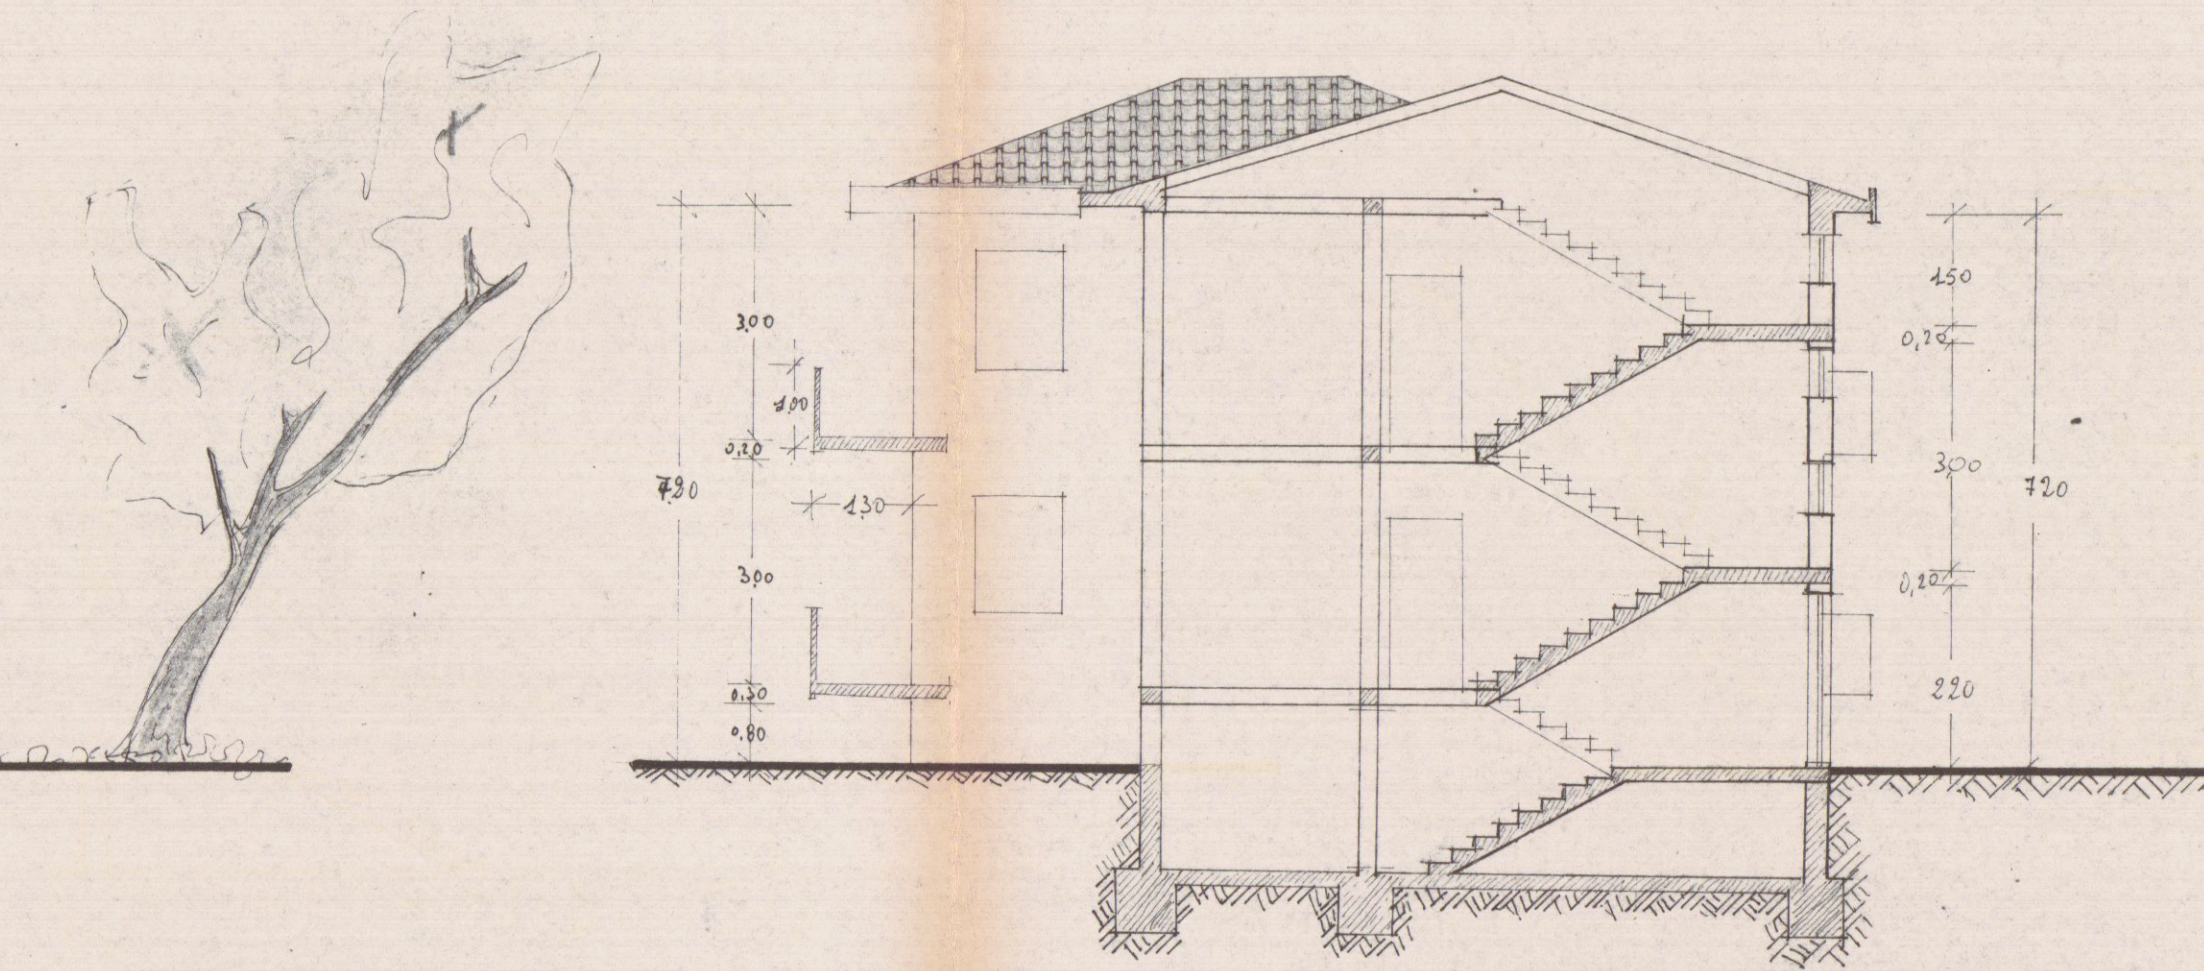

SEZIONE A-A



APPROVATO
IL SOPRINTENDENTE
in

18 SET 1973