
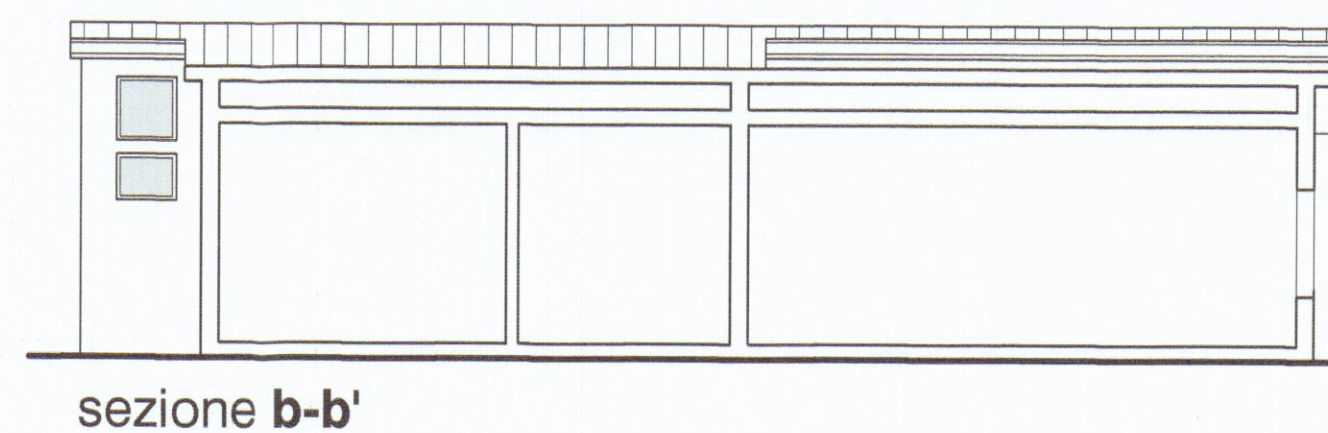
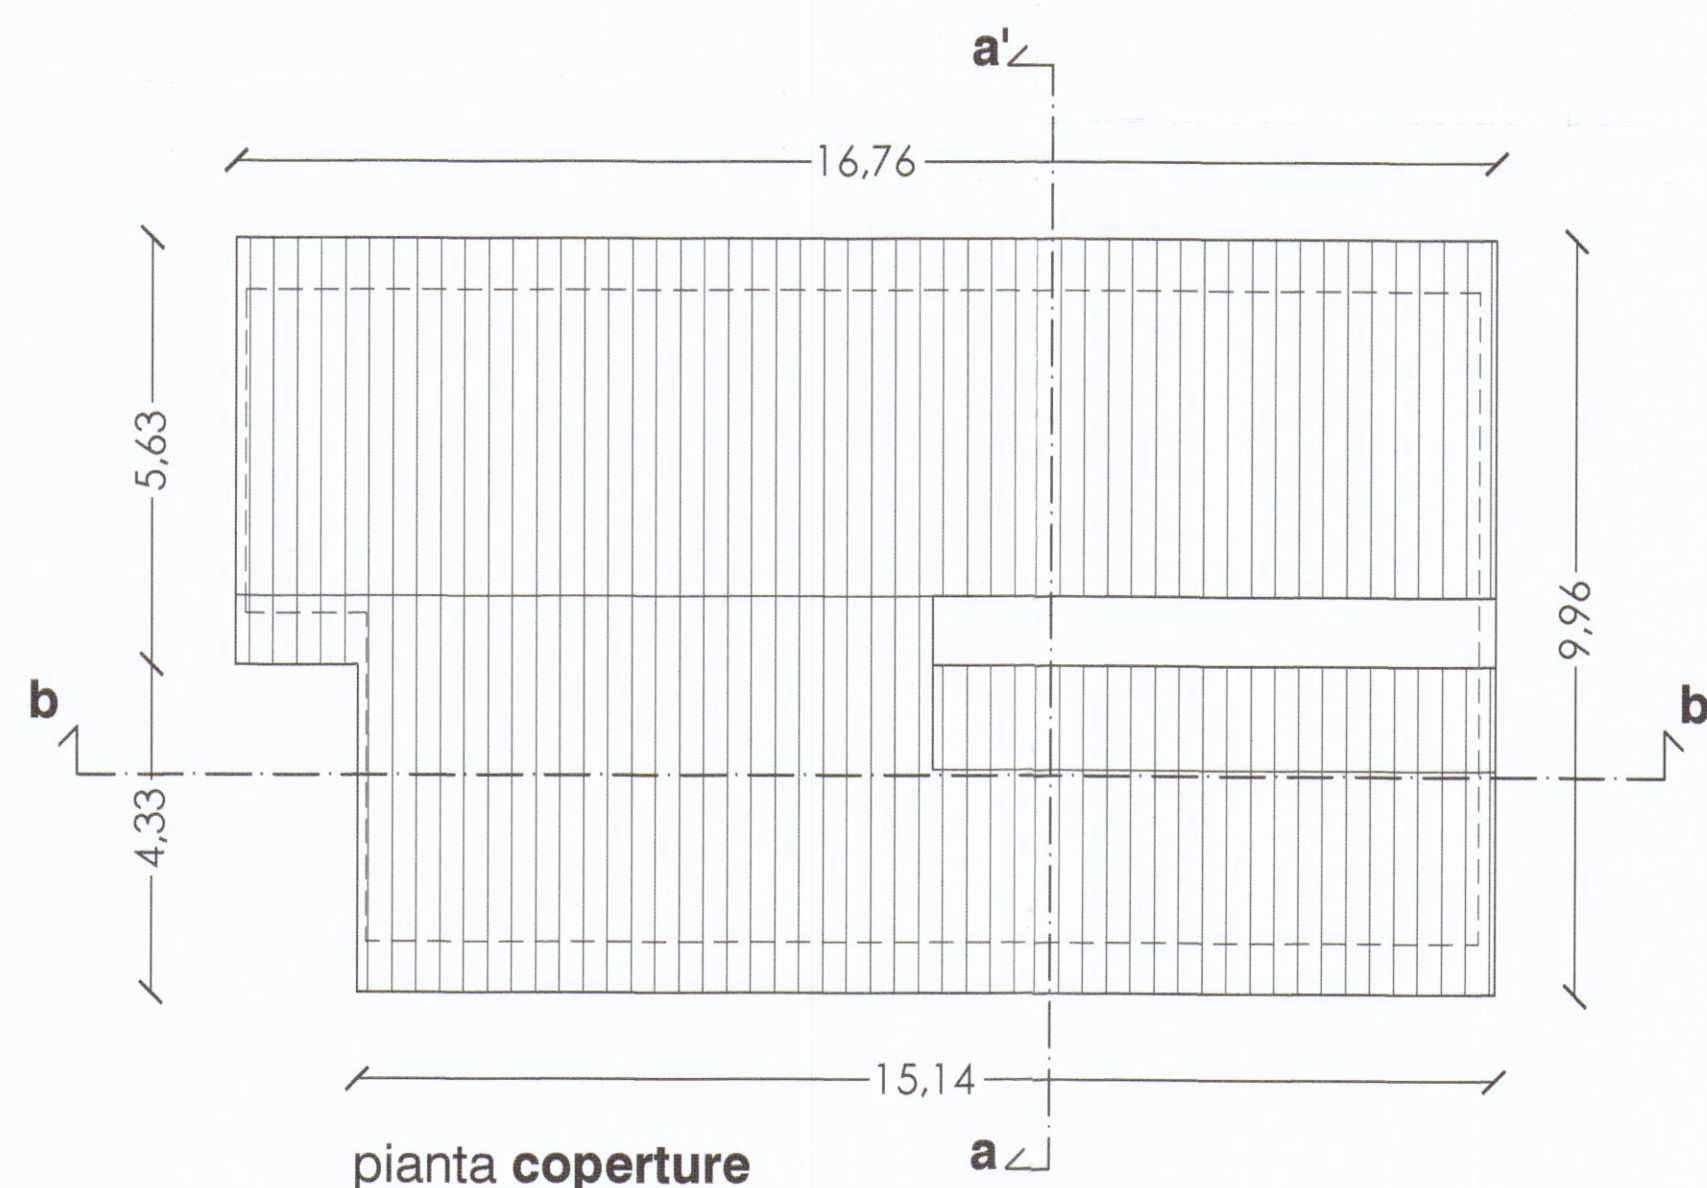
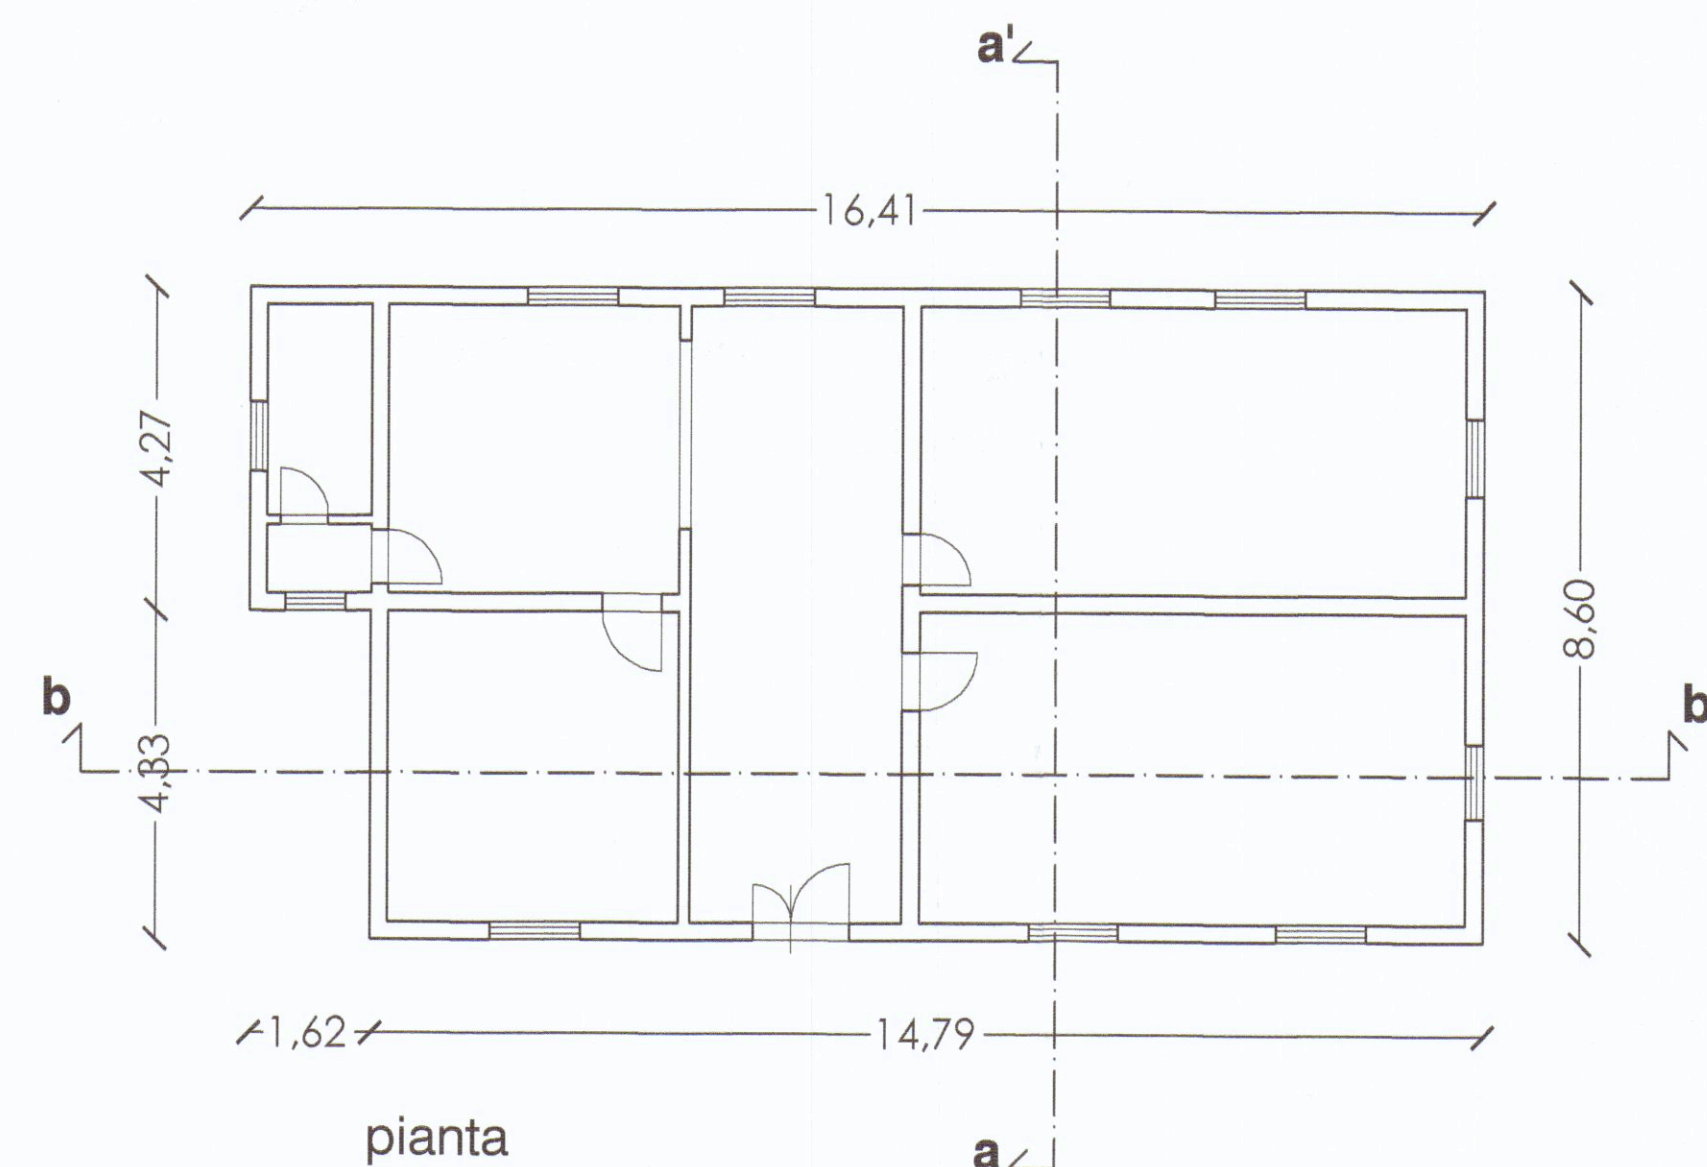
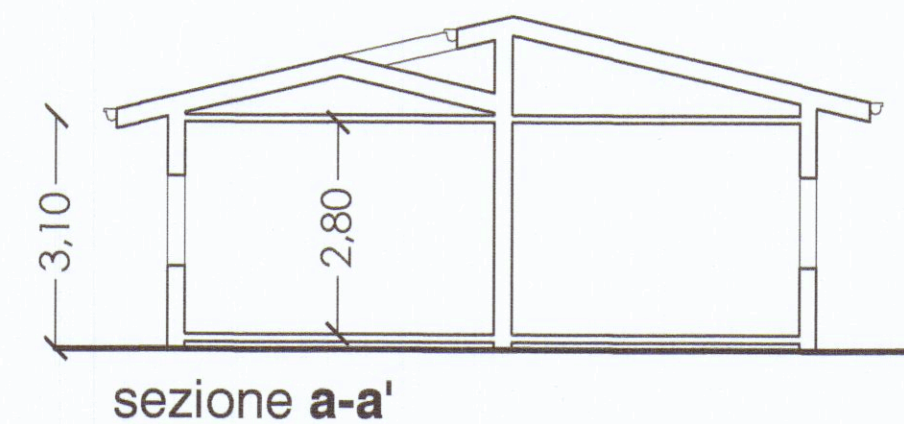


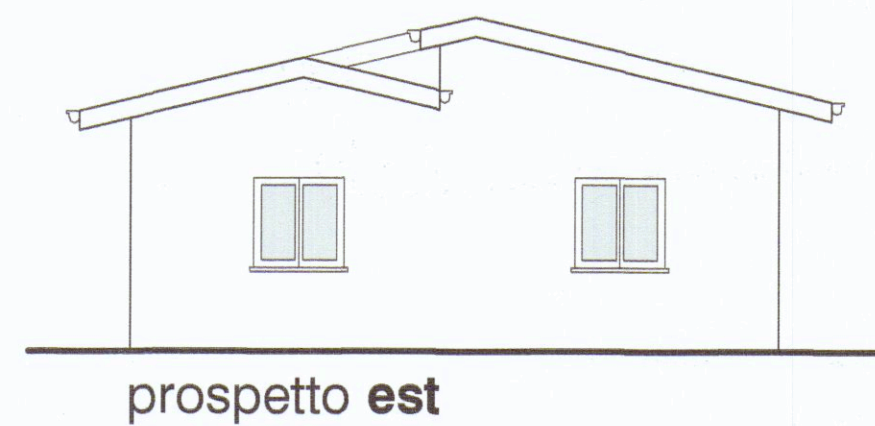

prospetto lato **nord** (foto n°1)

prospetto lato **sud** (foto n°2)

prospetto lato **est** (foto n°3)

COMUNE DI CARRARA

PROGETTO DI DEMOLIZIONE DI OPIFICIO AD USO INDUSTRIALE E COSTRUZIONE DI EDIFICIO AD USO ESPOSITIVO-COMMERCIALE



Autorizzazione Unica N° 25 del 30/11/2007

COMUNE DI CARRARA
SETTORE URBANISTICA
RICHIESTA PERM. S.U.A.P. PROT. N. 430 DEL 3/2/07
ELABORATO GRAFICO ALLEGATO AL PARERE DEL 12/2/07
Il Responsabile del Procedimento
(Geometra Pizzoli)

Marmi ZACC srl
Viale Zaccagna 47
54036 Marina di Carrara

progettista
Dott. Arch. Sara Venturi
Architetto
VENTURI
Sara


collaboratori
Dott. Arch. Claudia B. Bienaimè
Dott. Daniele Gottardini

consulenze
progetto impianto elettrico: Studio Tecnico Periti Industriali di Plaitano R., Spada S.
geologo: dott. geol. Borghini Gabriele
progetto impatto acustico: Donadel Sando
progetto rischio idraulico: dott. geol. Niccoli Luca

descrizione
tavola stato di fatto 1:100
oggetto
prospetti, piante, sezioni

tavola
3A

data: gennaio 2007

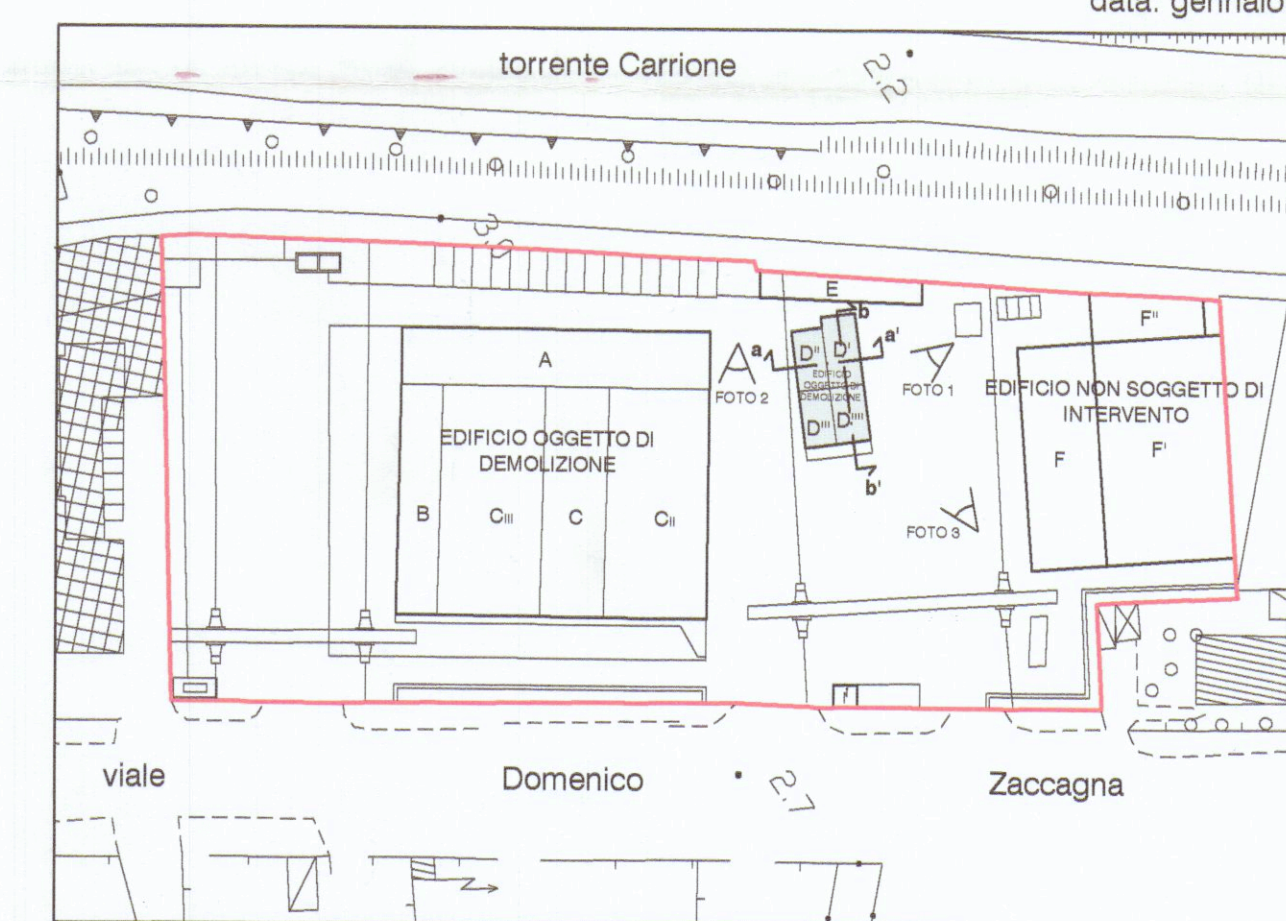

Planimetria dello stato di fatto 1:1000

SUPERFICI E VOLUMI

EDIFICIO	SUPERFICIE (mq)	ALTEZZA (mt)	VOLUME (mc)
A	314,70	6,20	1951,13
B	180,88	3,55	642,12
C'	222,53	6,00	1335,17
C''	420,74	4,10	1725,02
C'''	420,74	4,10	1725,02
TOTALE	1559,59		
D'	40,95	3,10	126,94
D''	34,85	3,10	108,03
D'''	35,10	3,10	108,81
D''''	33,31	3,10	103,26
TOTALE	144,21		
TOTALE	1703,80		