
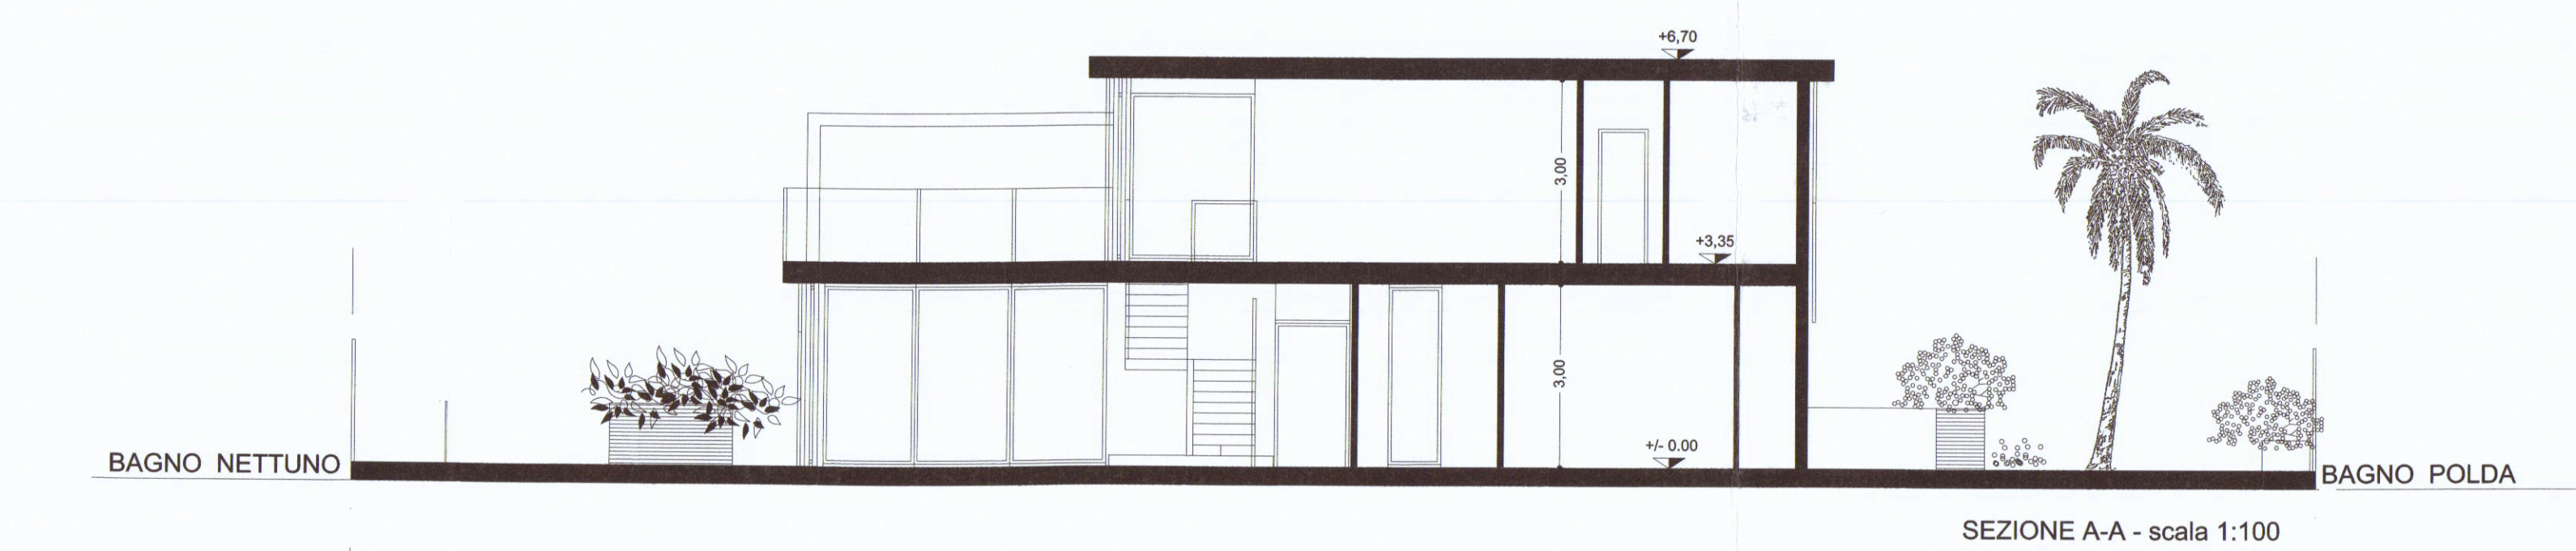
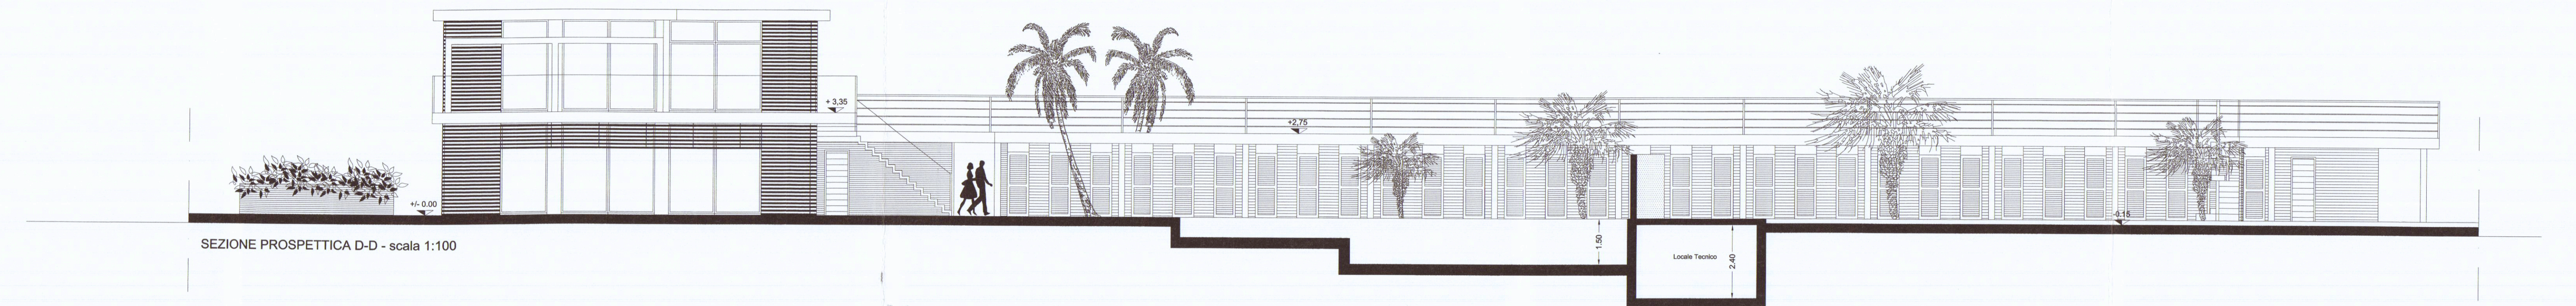


A. F. S

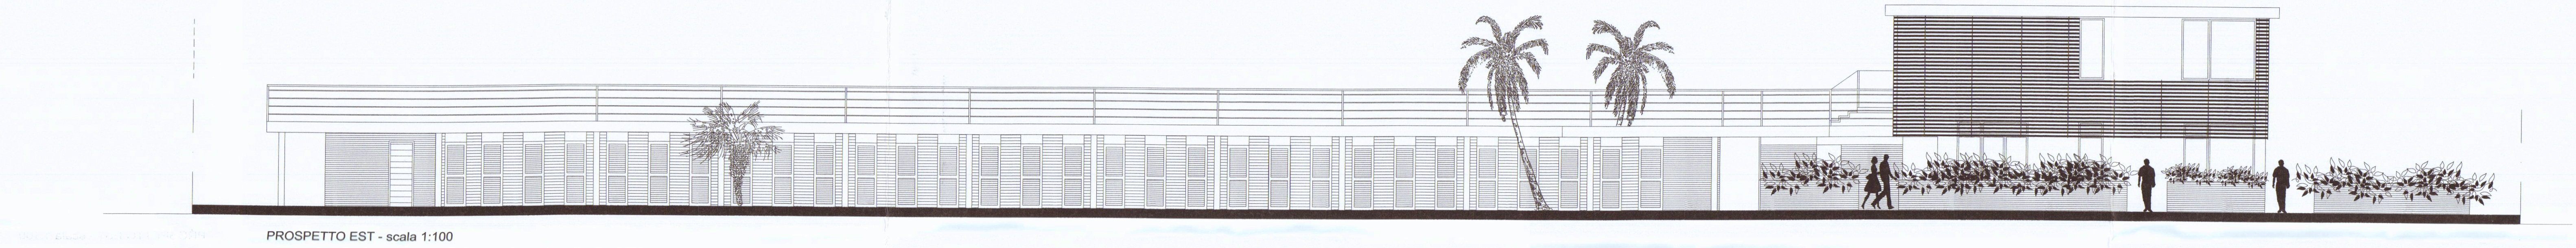

Data	Descrizione	Approvato
28/02/2018	Emissione	Ing. S. De Angeli
Committente:		
BAGNO DORIDE		
di Claudio Santi e Massimo Ribollini		
viale Vespucci, 28 - Marina di Carrara (MS)		
Titolo:		
Ristrutturazione ed Ampliamento dello		
stabilimento balneare " Bagno Doride srl" sito		
in viale Vespucci n.28 Marina di Carrara (MS)		
Oggetto:	Impianto di climatizzazione	Scala
Nome:	Prospetti e sezioni	1:100
Progettista:	Ing. Silvano De Angeli	Tav.: 02
via A. Salvetti 71 bis		
54100 Massa (MS)		