


COSTRUZIONE DI UN GABINETTO PER CONTO
DELLA SIG.^{RA} RIDOLFI LORIA
ABITANTE IN VIA CARRIONA/COLONNATA N°3
CARRARA - MAPPALE INTERESSATO: 3113 DELLA
SEZ. G. - F.° 32 -

scala: 1/100

APPROVATO

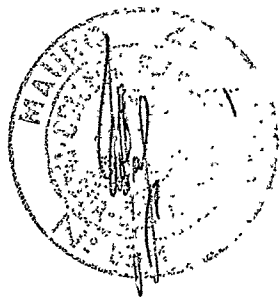

Approvato dal Sindaco alle condizioni
indicate nel permesso di costruzione
N° _____ del 12 APR. 1968



L'ING. CAPO

[Handwritten signature]


STRALCIO PLANIMETRICO

SEZ. G - F.° 32.


1/2000

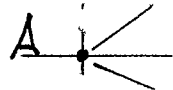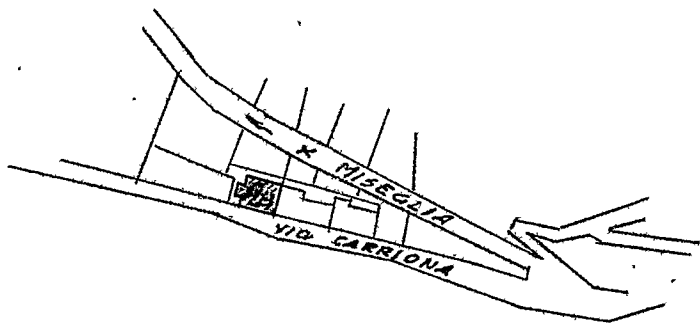

-PIANTA-

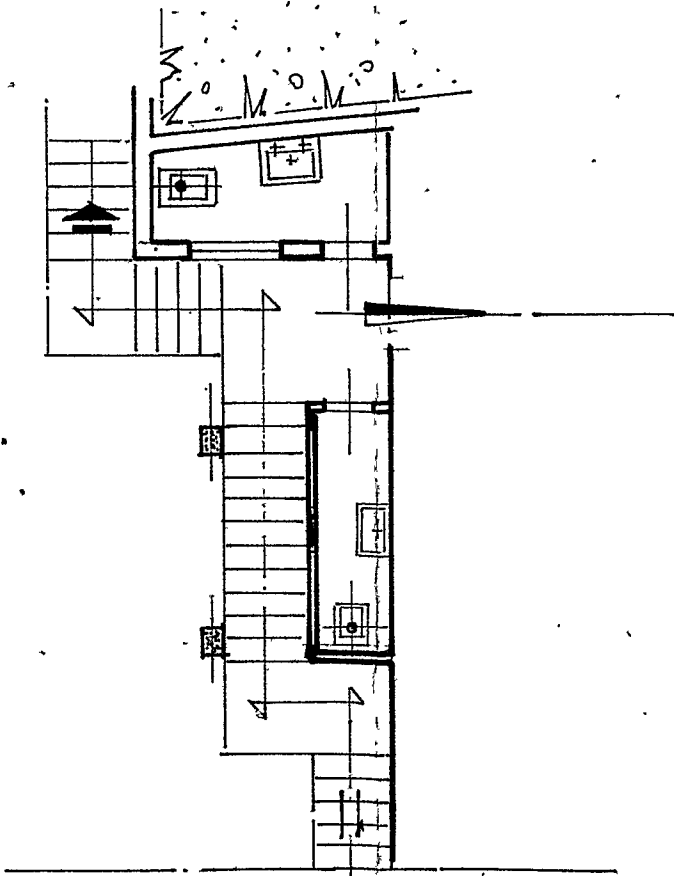

-VISTA DA "A"-

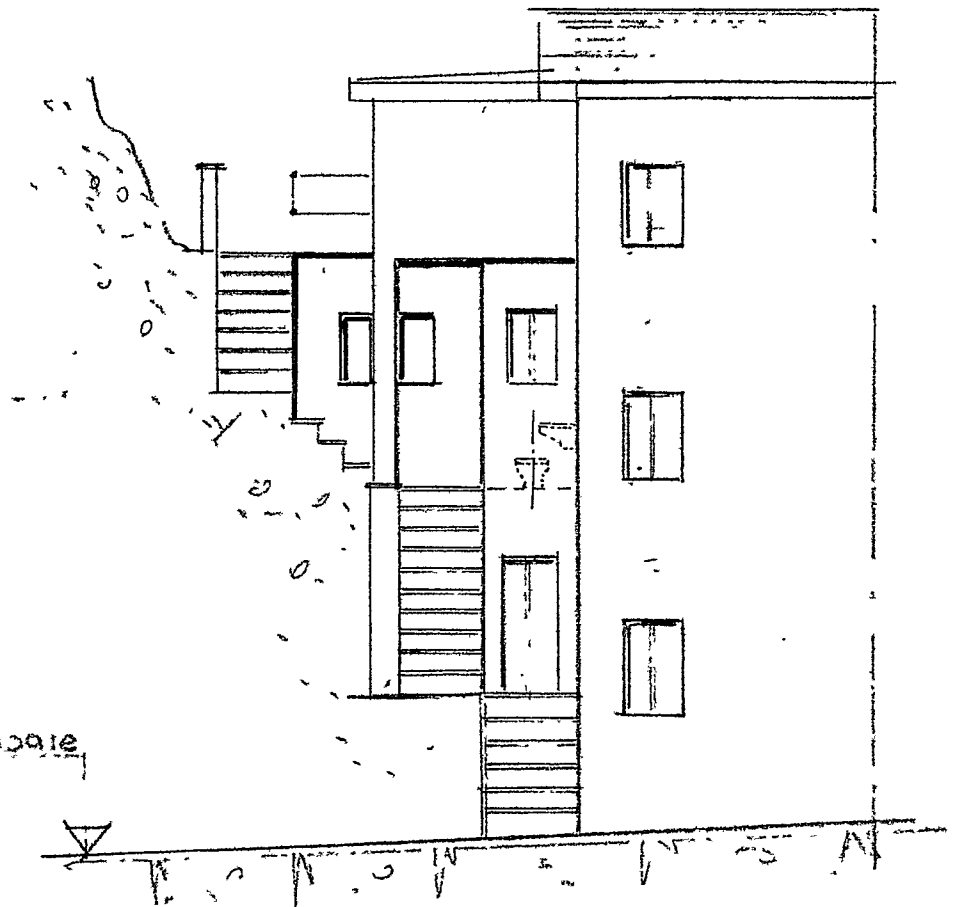

-VISTA DA "B"-

