




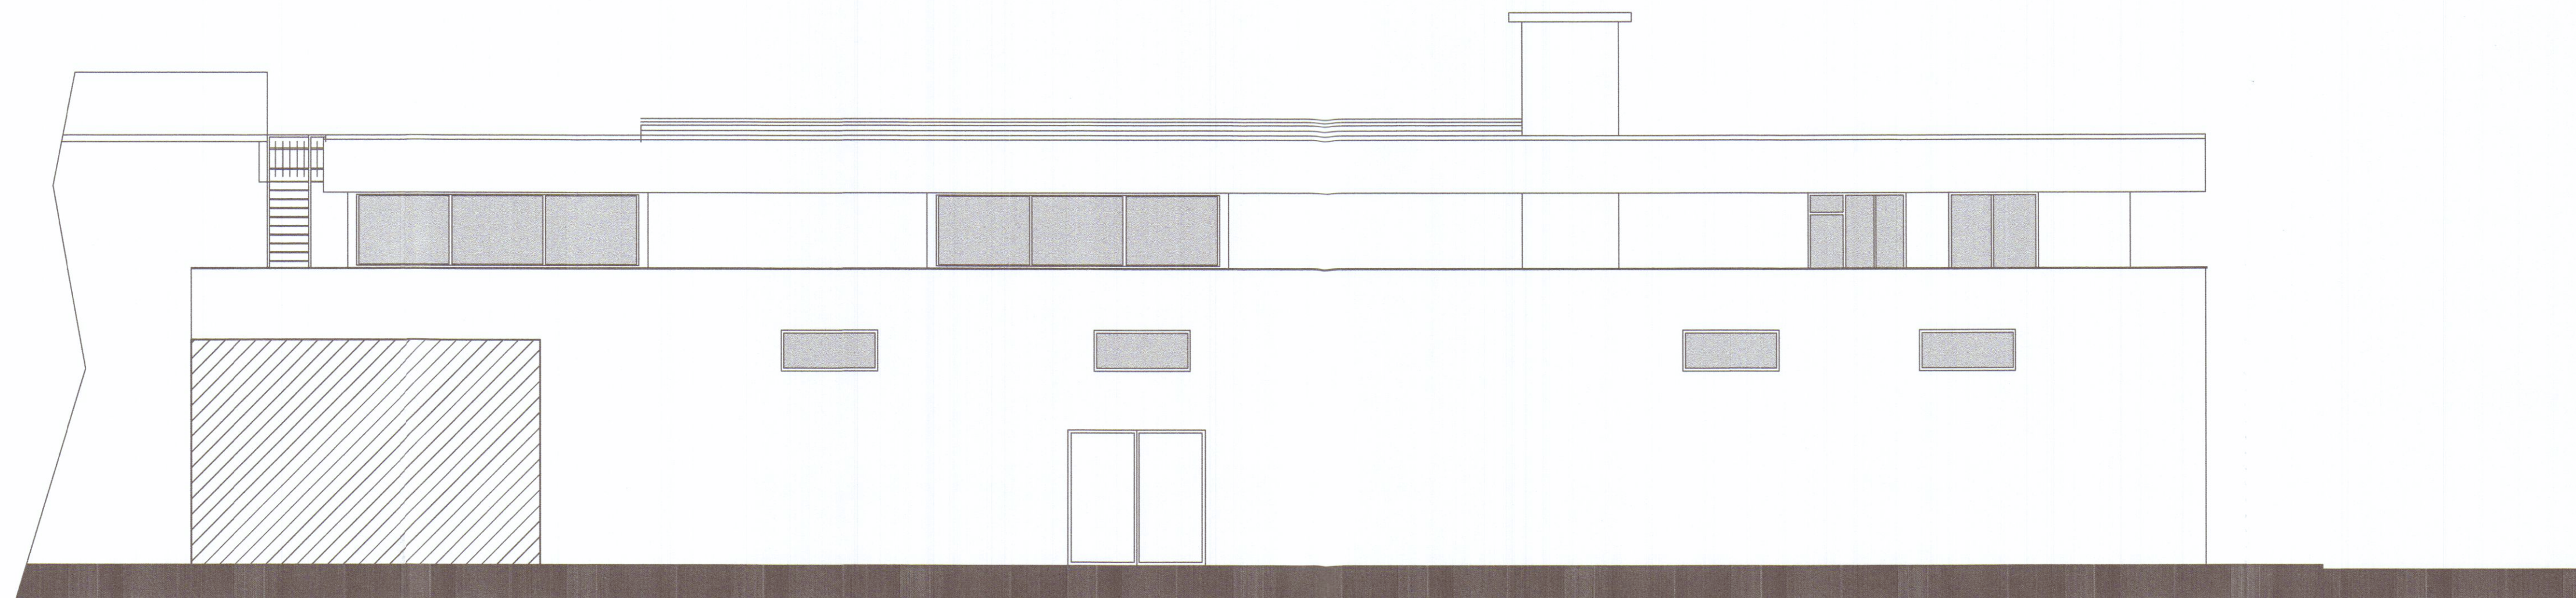

Prospetto Nord

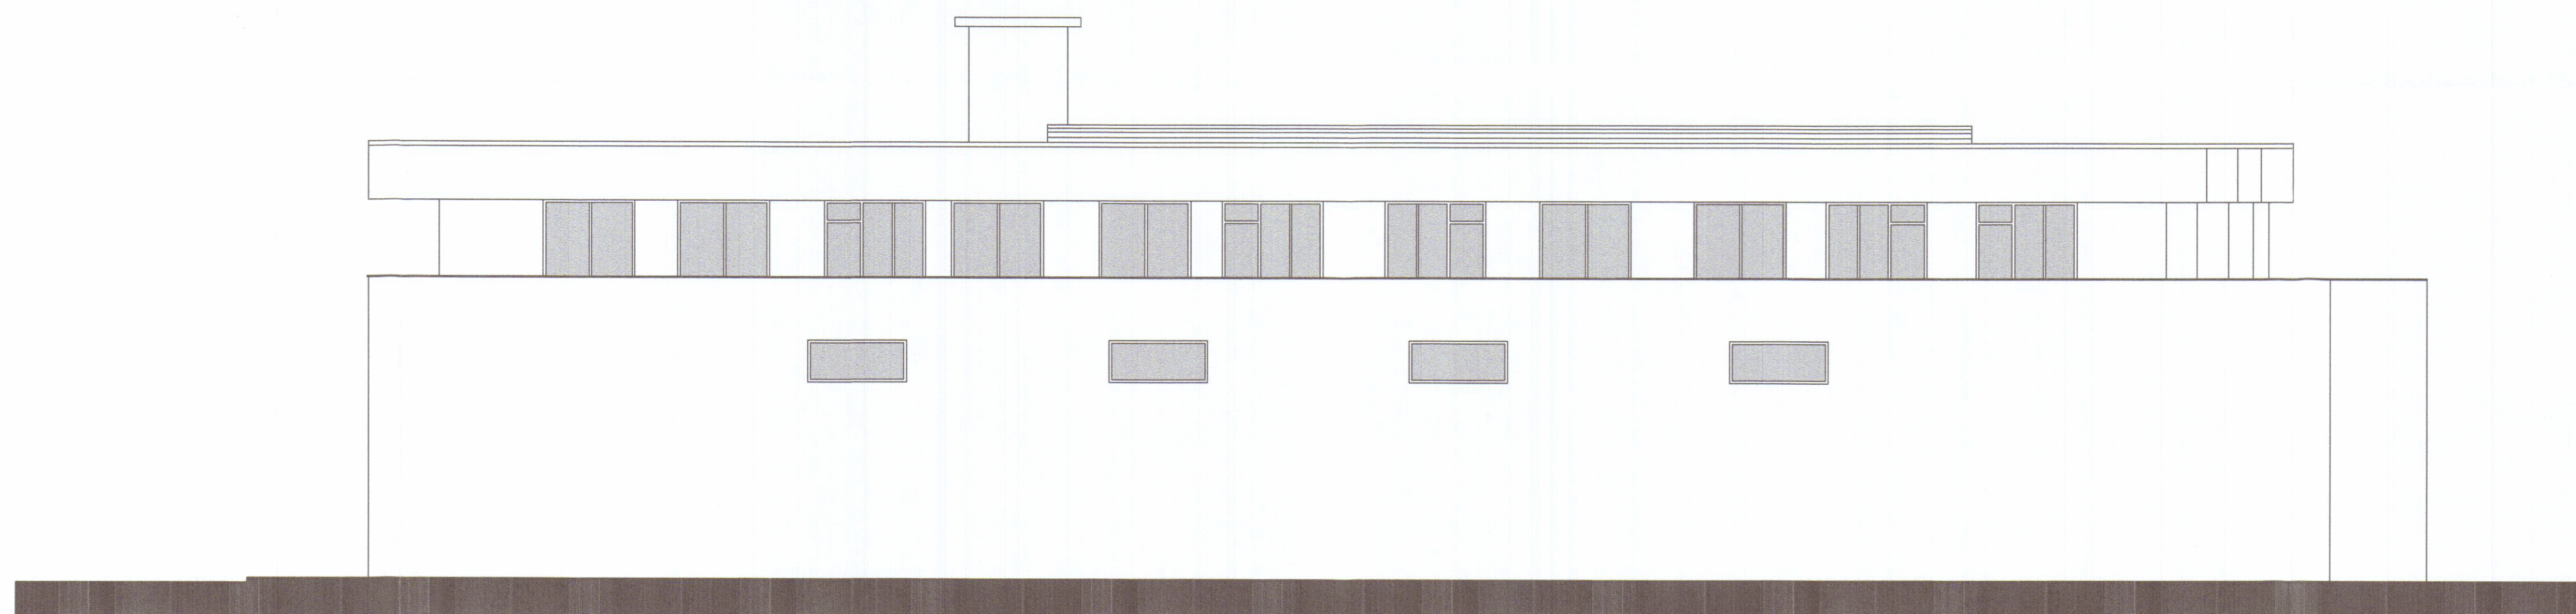

Prospetto Sud

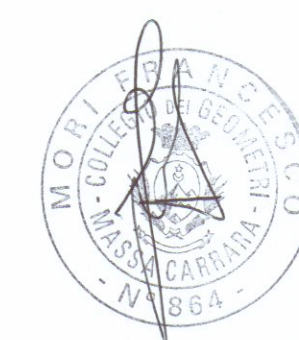

Geom. Francesco Mori - STUDIO TECNICO - 54033 M. di Carrara Via Savonarola 15 Tel. 0585/780640 - e-mail : studiomori@g.mail.com		
		TAVOLA:
PORTO DI CARRARA HOLDING SPA	STATO di PROGETTO	
REALIZZAZIONE IMPIANTO FOTOVOLTAICO Marina di Carrara - Via G. Savonarola n. 15	ELABORATI:	SCALA:
	Prospetti	1:100
	DIS. 09/10	Data NOV. 2010
SENZA IL NS. CONSENSO QUESTO DISEGNO NON SI PUO' RIPRODURRE NE' COMUNICARE.		