

23 GEN. 1968 W

3 SOLUZIONE
APPROVATO

CADDADA
AVENZA
VIALE XX SETTEMBRE

10 DIC. 1968
CONTR. 100

PROGETTO PER LA COSTRUZIONE
DI EDIFICIO AD USO DI CIVILE
ABITAZIONE E COMMERCIO.

PROPRIETÀ: DANTE BIAGLI


Approvato dal Sindaco alle condizioni
Indicate nel permesso di costruire
N° 254 del 30 AGO. 1968
L'ING. CAPO
Buttini

TAVOLA N°
PROSPETTO SUD e NORD


SCALA 1:100

FABBRICATO: C

DR. ARCH. BUTTINI GIULIANO

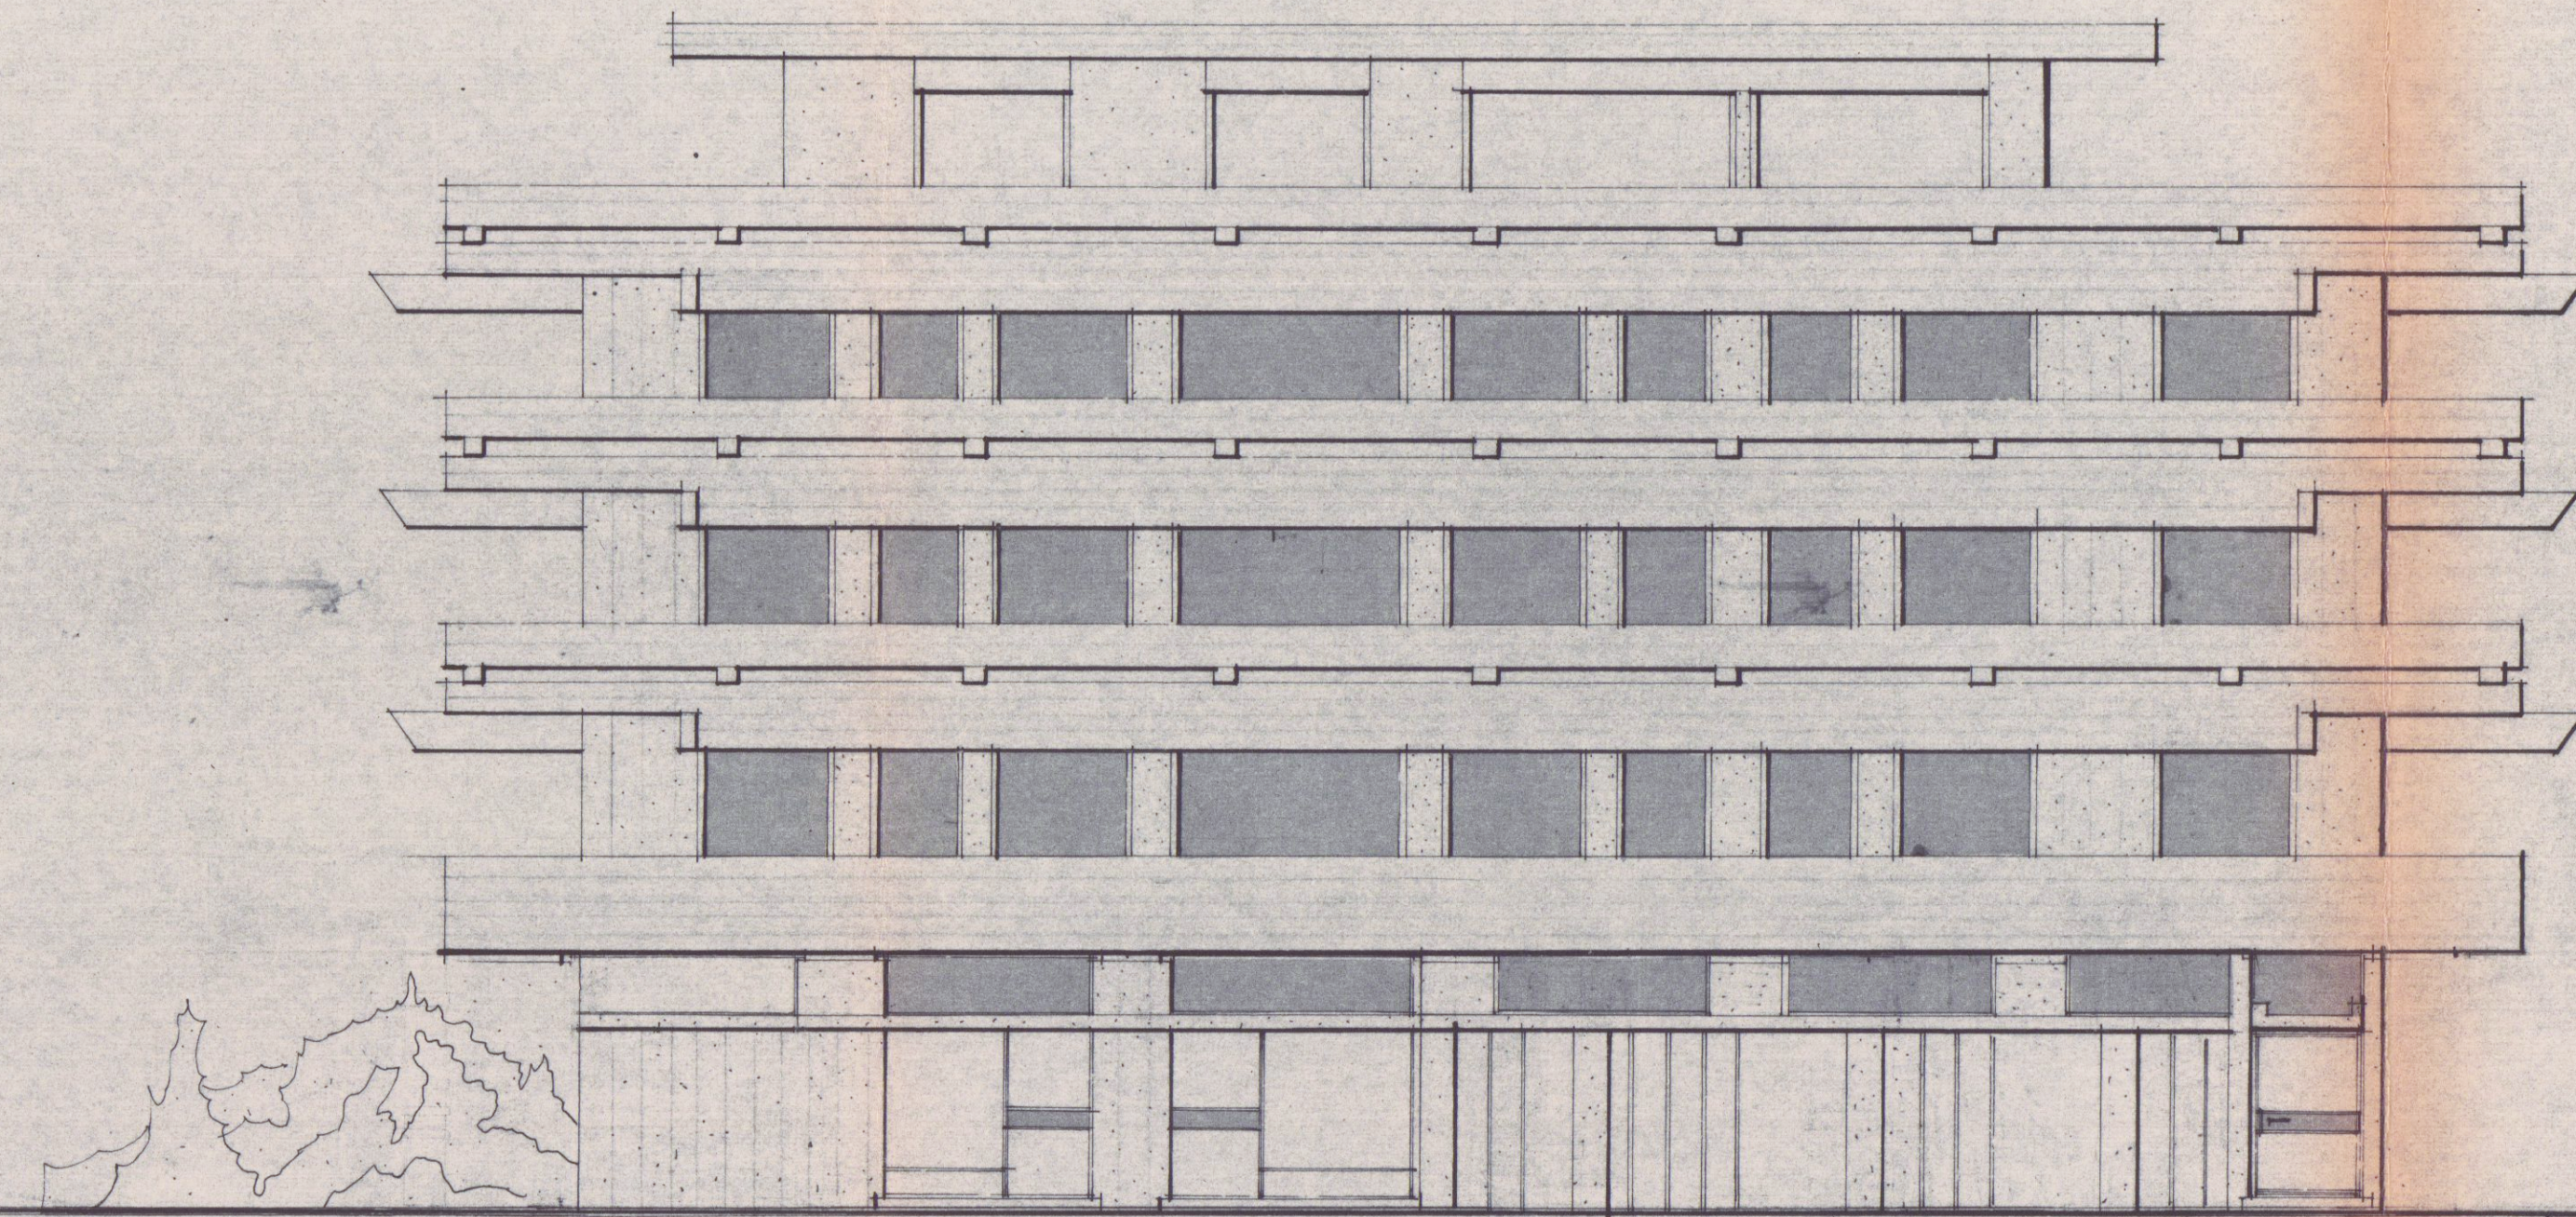

Prospetto Sud scala 1:100

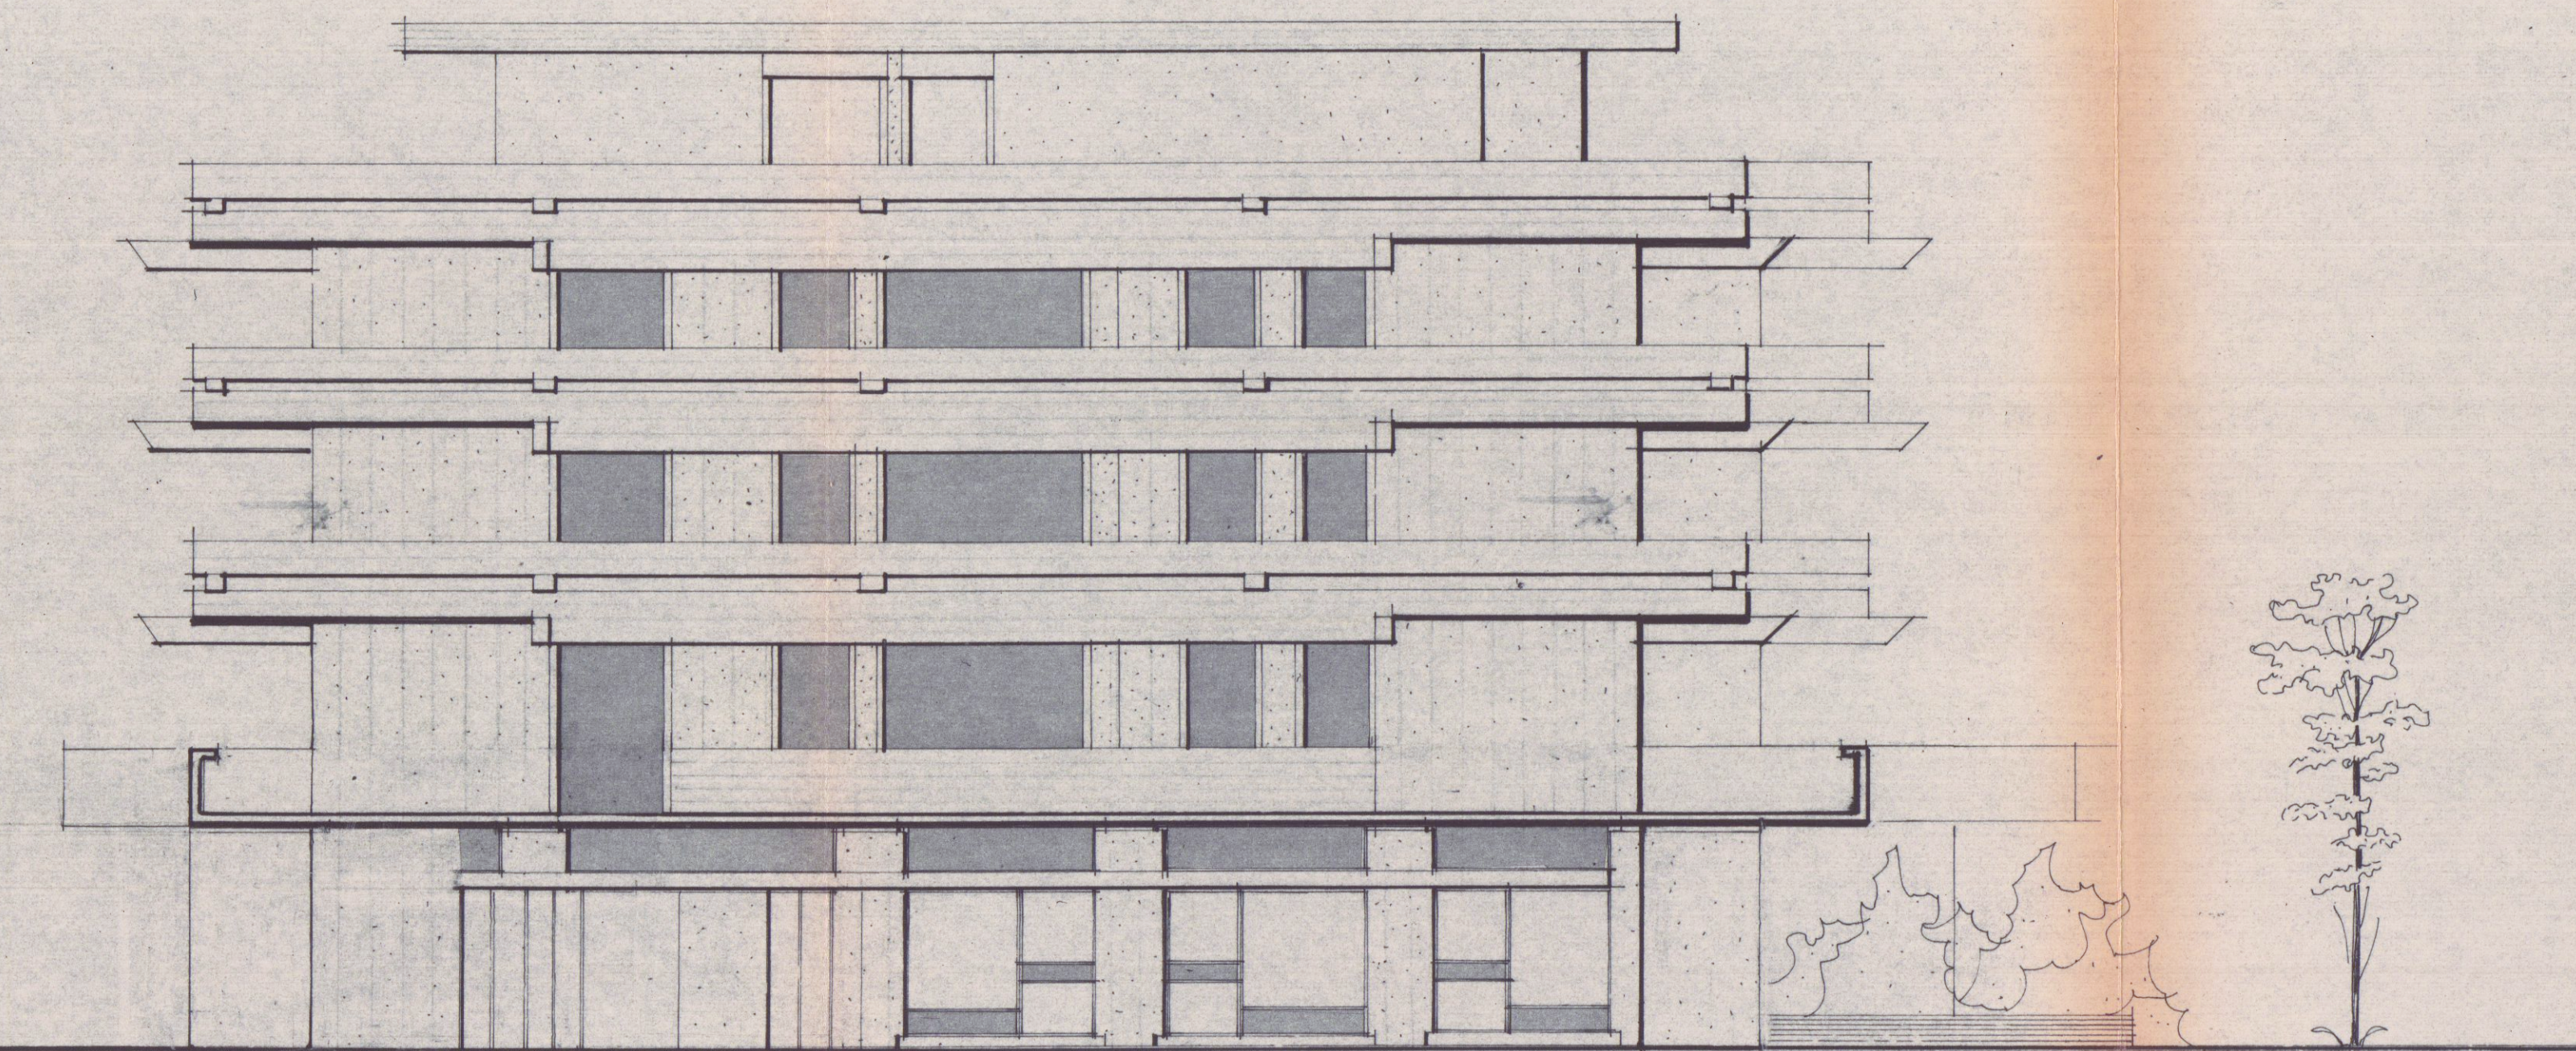

Prospetto Nord scala 1:100