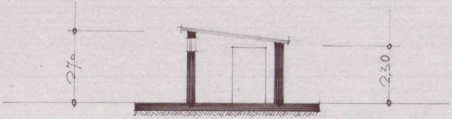

SEZIONE TRASVERSALE

PROSPETTO OVEST

CALCOLO SUPERFICI E VOLUMI

SUPERFICI = ML. 3,25 × 2,60 = MQ. 8,45
ML. 0,50 × 0,65 = MQ. 0.32
TOT. MQ. 8,77
VOLUME = MQ. 8,77 × H med 2,50 = MC. 21,92

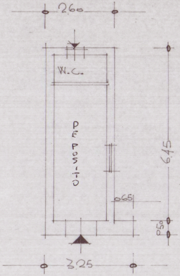
2.60
W.C.
DEPOSITO
6.45
0.65
0.50
3.25

PIANO TERRA

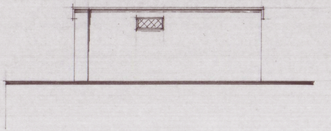

PROSPETTO EST

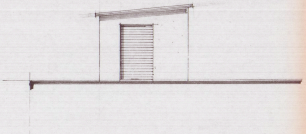

PROSPETTO SUD

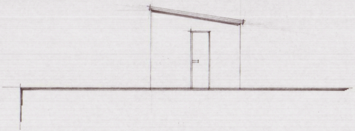

PROSPETTO NORD

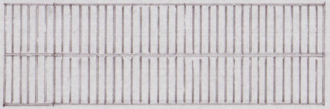

PIANTA COPERTURA

SEZIONE LONGITUDINALE

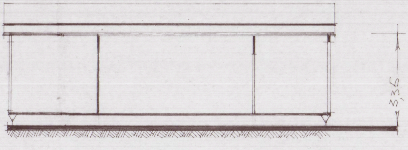

CALCOLO SUPERFICI E VOLUMI

SUPERF. = ML. 12,00 × 3,65 = MQ 43,80

VOLUME = MQ 43,80 × 3,35 = MC. 146,73

PIANO TERRA

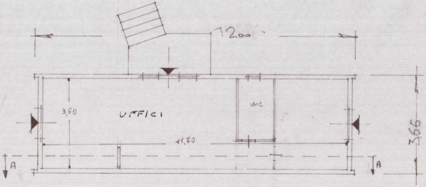
12,00
3,50
UFFICI
WC
11,70
3,65
A
A

PROSPETTO NORD

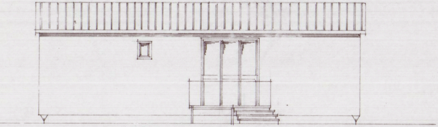

PROSPETTO EST

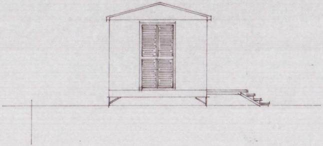

PROSPETTO SUD

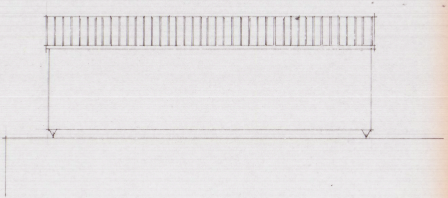

STUDIO TECNICO

geom. **GIOVANELLI CARLO**
via A. Maggiani 137 Marina di Carrara
TEL. 630372

PROPR. COPPELLI FRANCO e Z-AMI

PROGETTO: ELABORATO GRAFICO ALLEGATO ALLA PRATICA DI CONDONO N 3952 DEL 30-12-1986

SCALA 1: 100

TAV. UNICA

MAPP N° 355-349 **FOG.** 91

GIOVANELLI CARLO
N. 537

Carlo Giovanelli

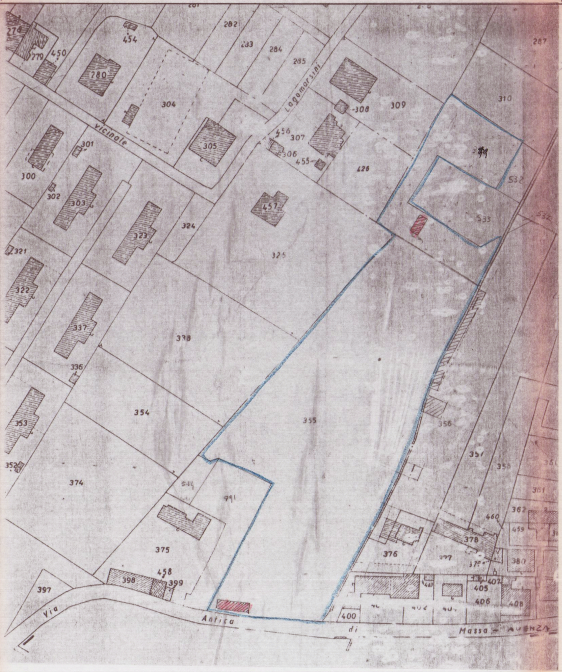

Via Antica di Massa - Avenza
vicinale
Lagomarsini
278
279
450
454
280
282
283
284
285
287
304
305
301
300
302
303
308
309
310
456
307
306
455
428
457
324
323
321
322
325
533
532
337
338
336
354
355
356
353
352
374
544
491
357
359
361
362
459
380
375
376
378
377
379
460
397
398
458
399
400
402
404
405
406
407
408

ESTRATTO DI MAPPA
fg. 91 mapp 355-326
SCALA 1:1000