

COMUNE DI CARRARA

PROVINCIA DI MASSA CARRARA

RISTRUTTURAZIONE DI FABBRICATO RURALE



UBICAZIONE: Comune di Carrara
località Battilana
foglio 68 mapp.li 167 e 557

PROPRIETA': Sigg.ri Piccini e Devoti




TITOLO DISEGNO
RAFFRONTO
Sistemazioni esterne, distanze dai confini
e sezioni terreno
scala 1 :100


TAVOLA N°
9

COMMITTENTE
LA PROPRIETA'
[Signature]



PROGETTISTA
Geom. Emiliano Dell'Amico
[Signature]

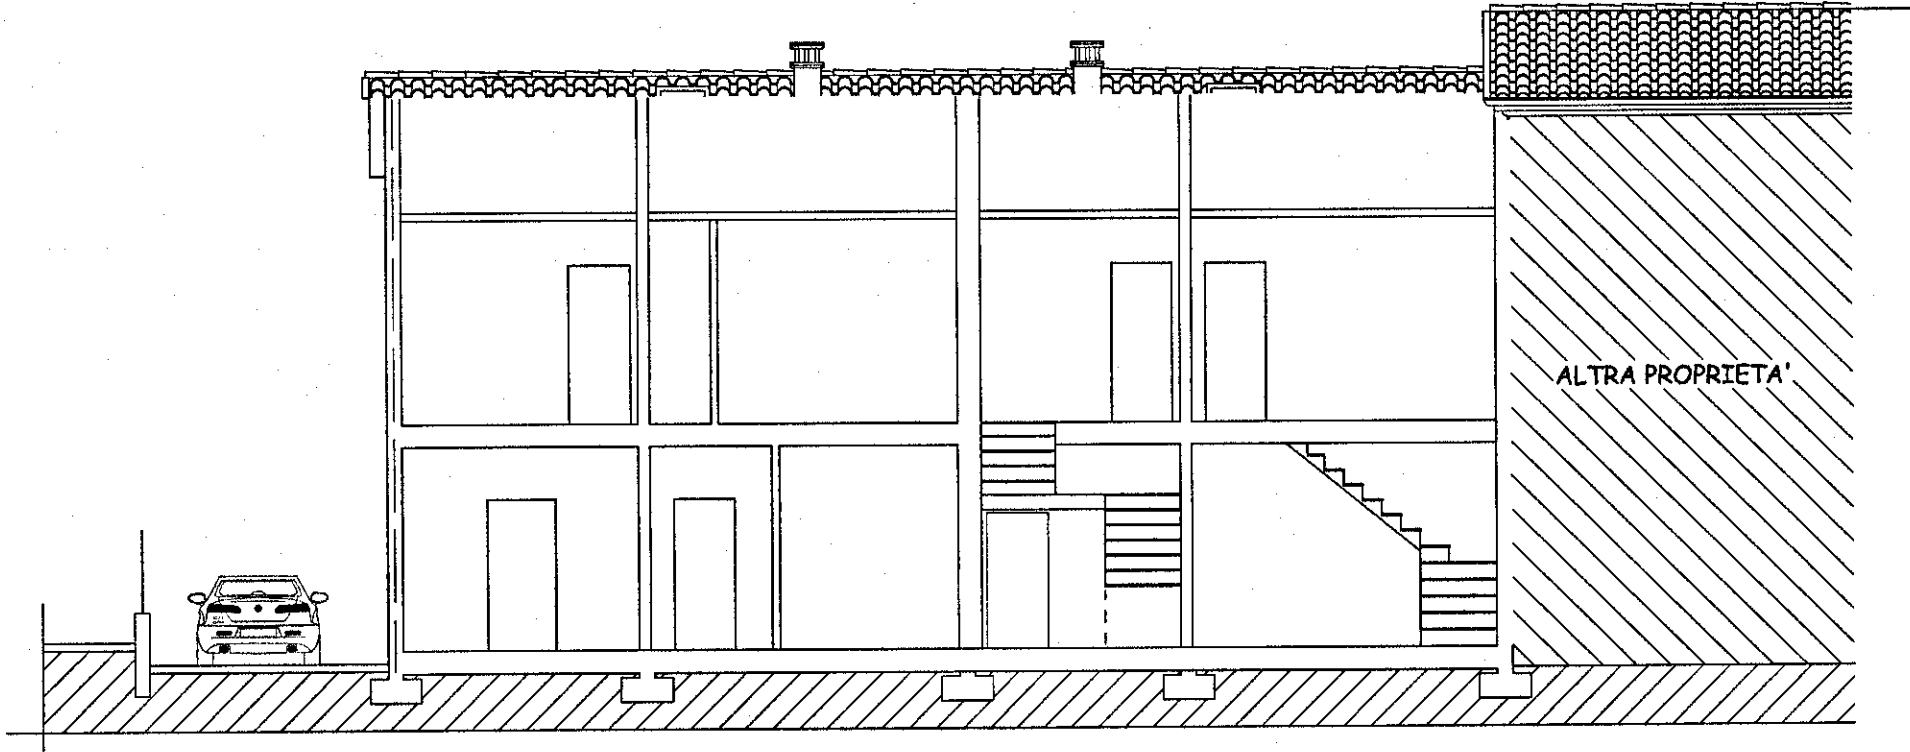


SEZIONE A - A'

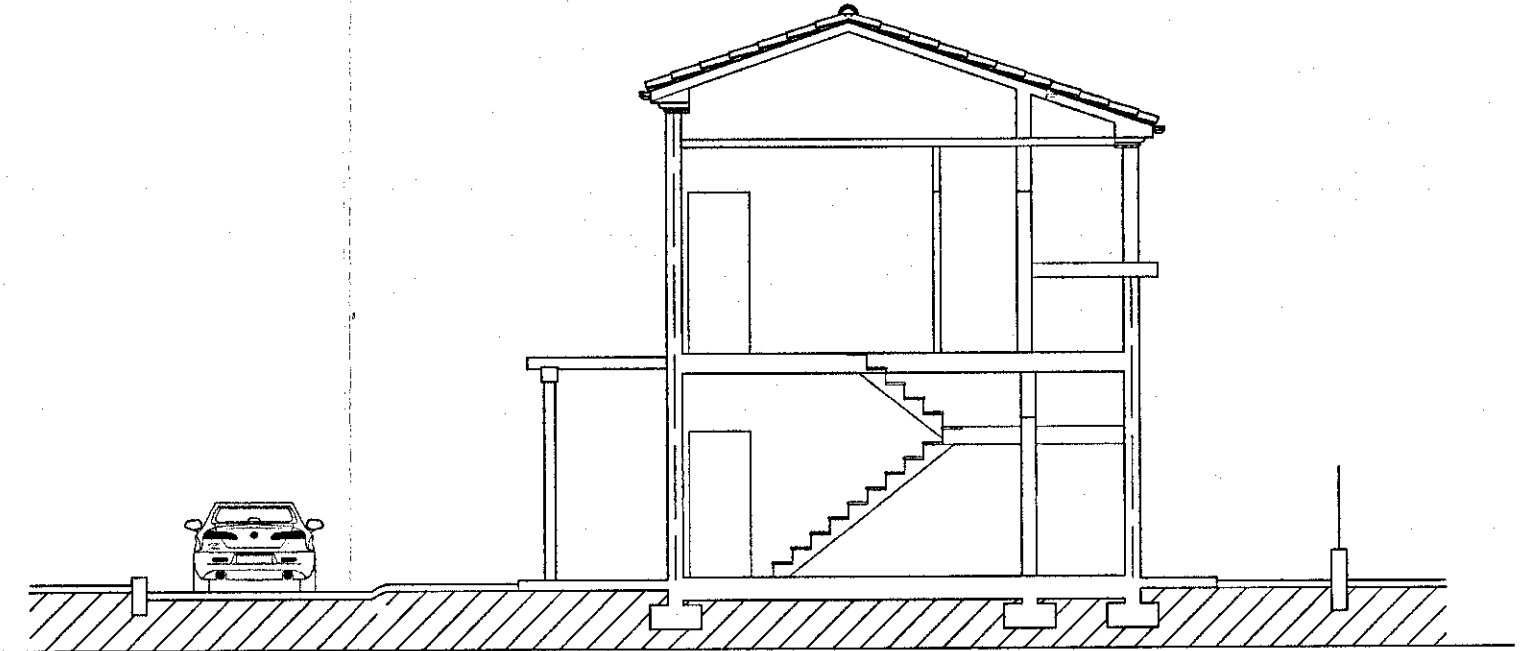

SEZIONE B - B'

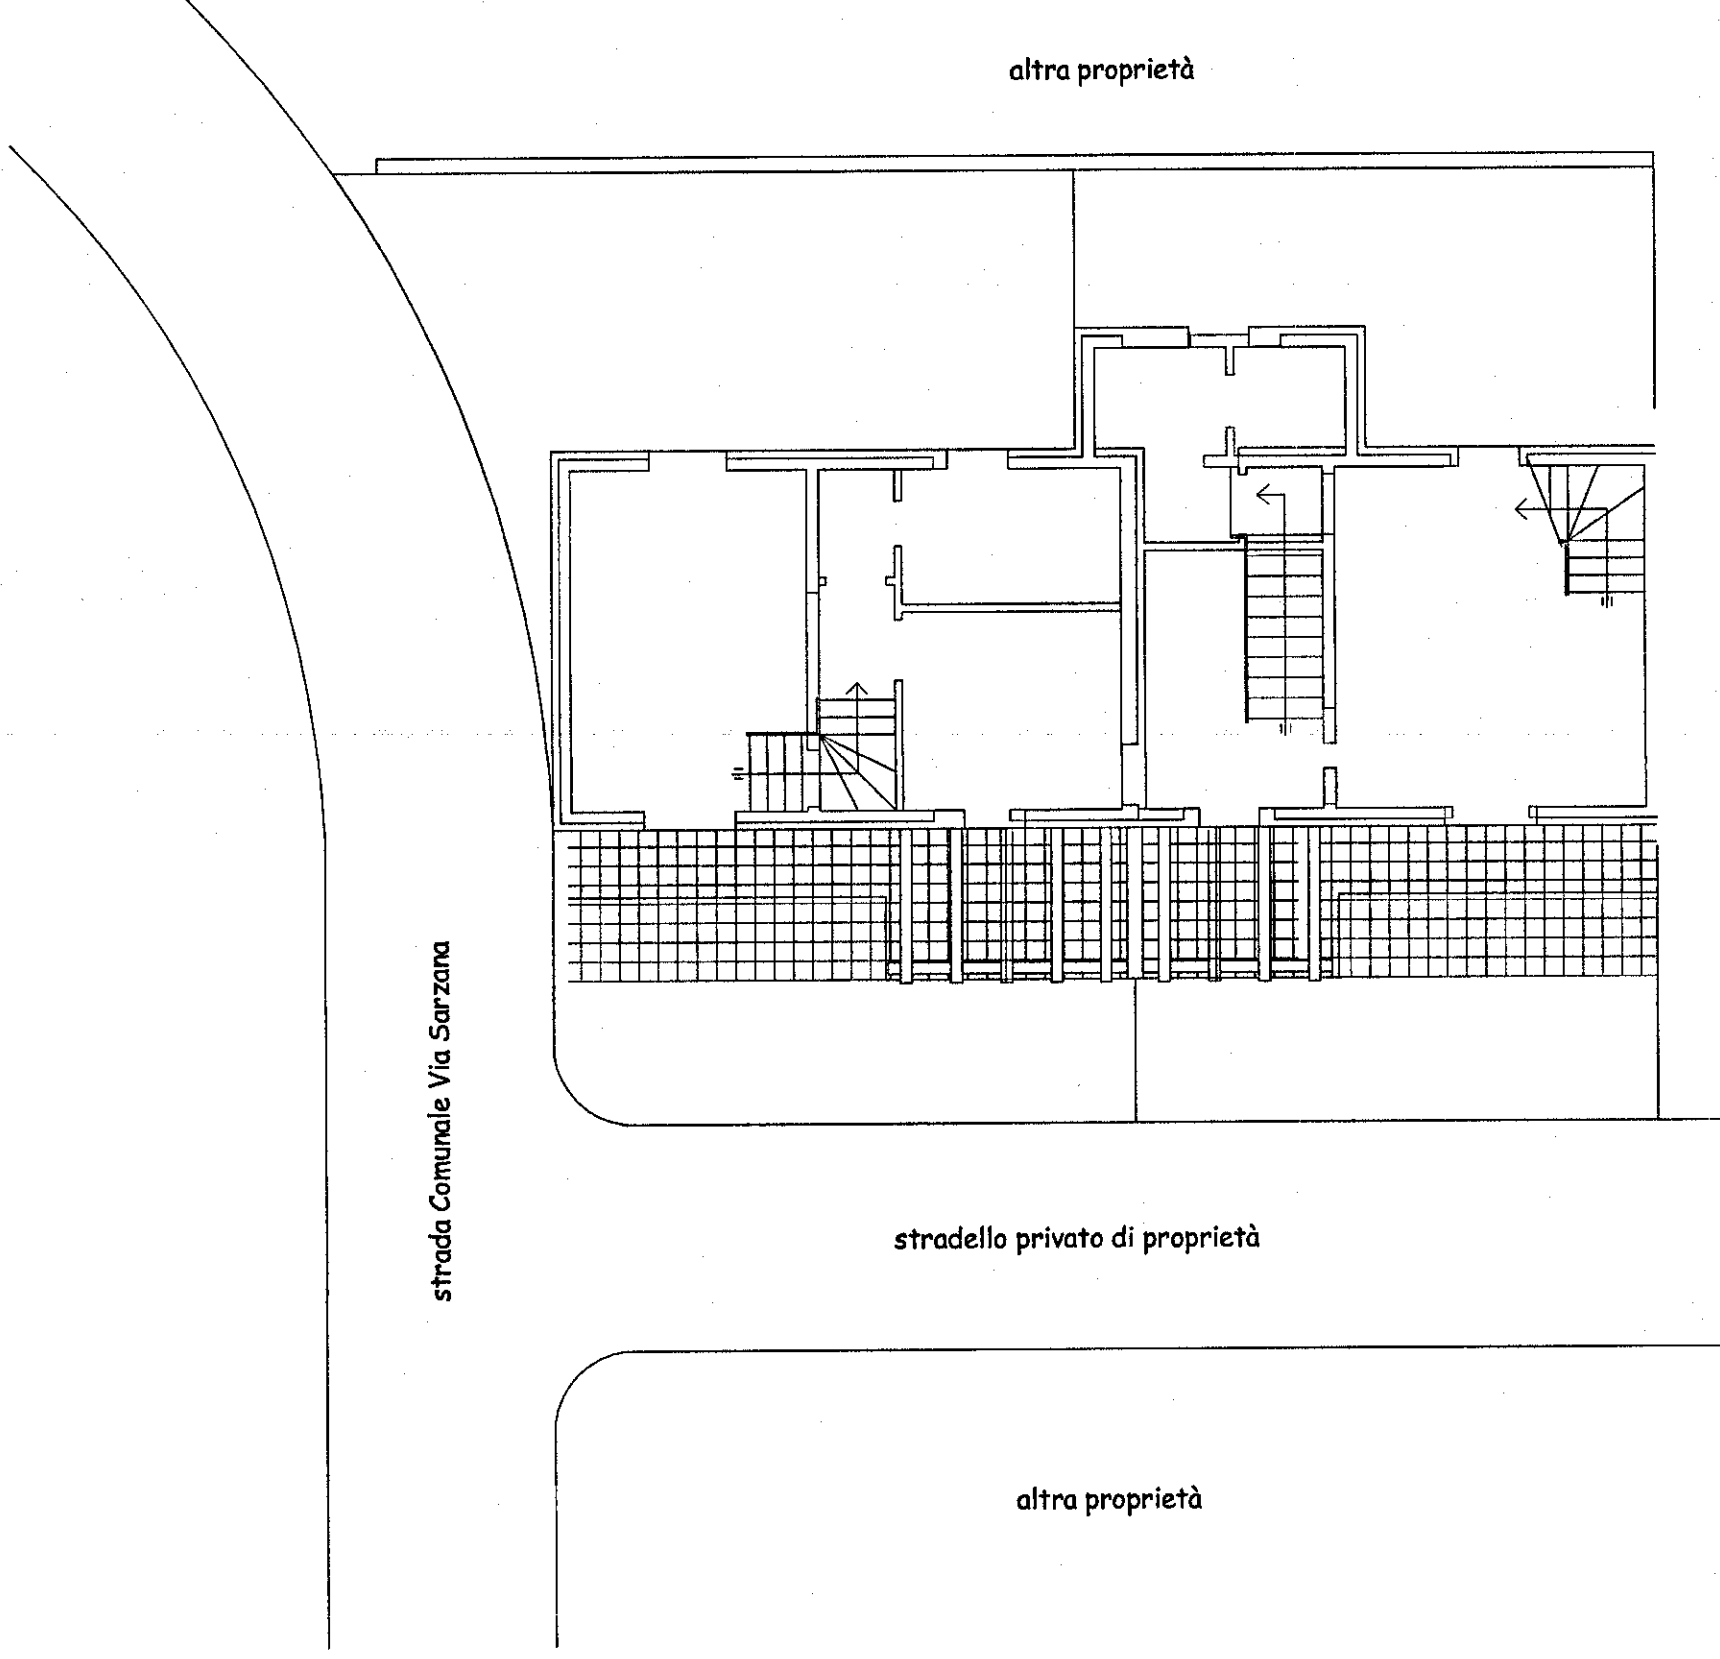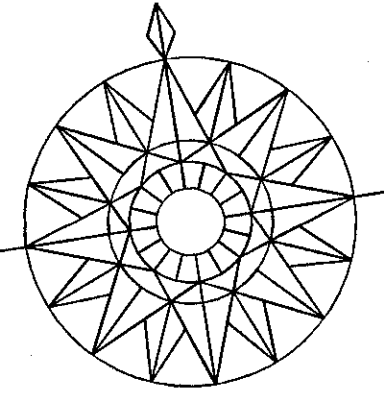

SISTEMAZIONI ESTERNE

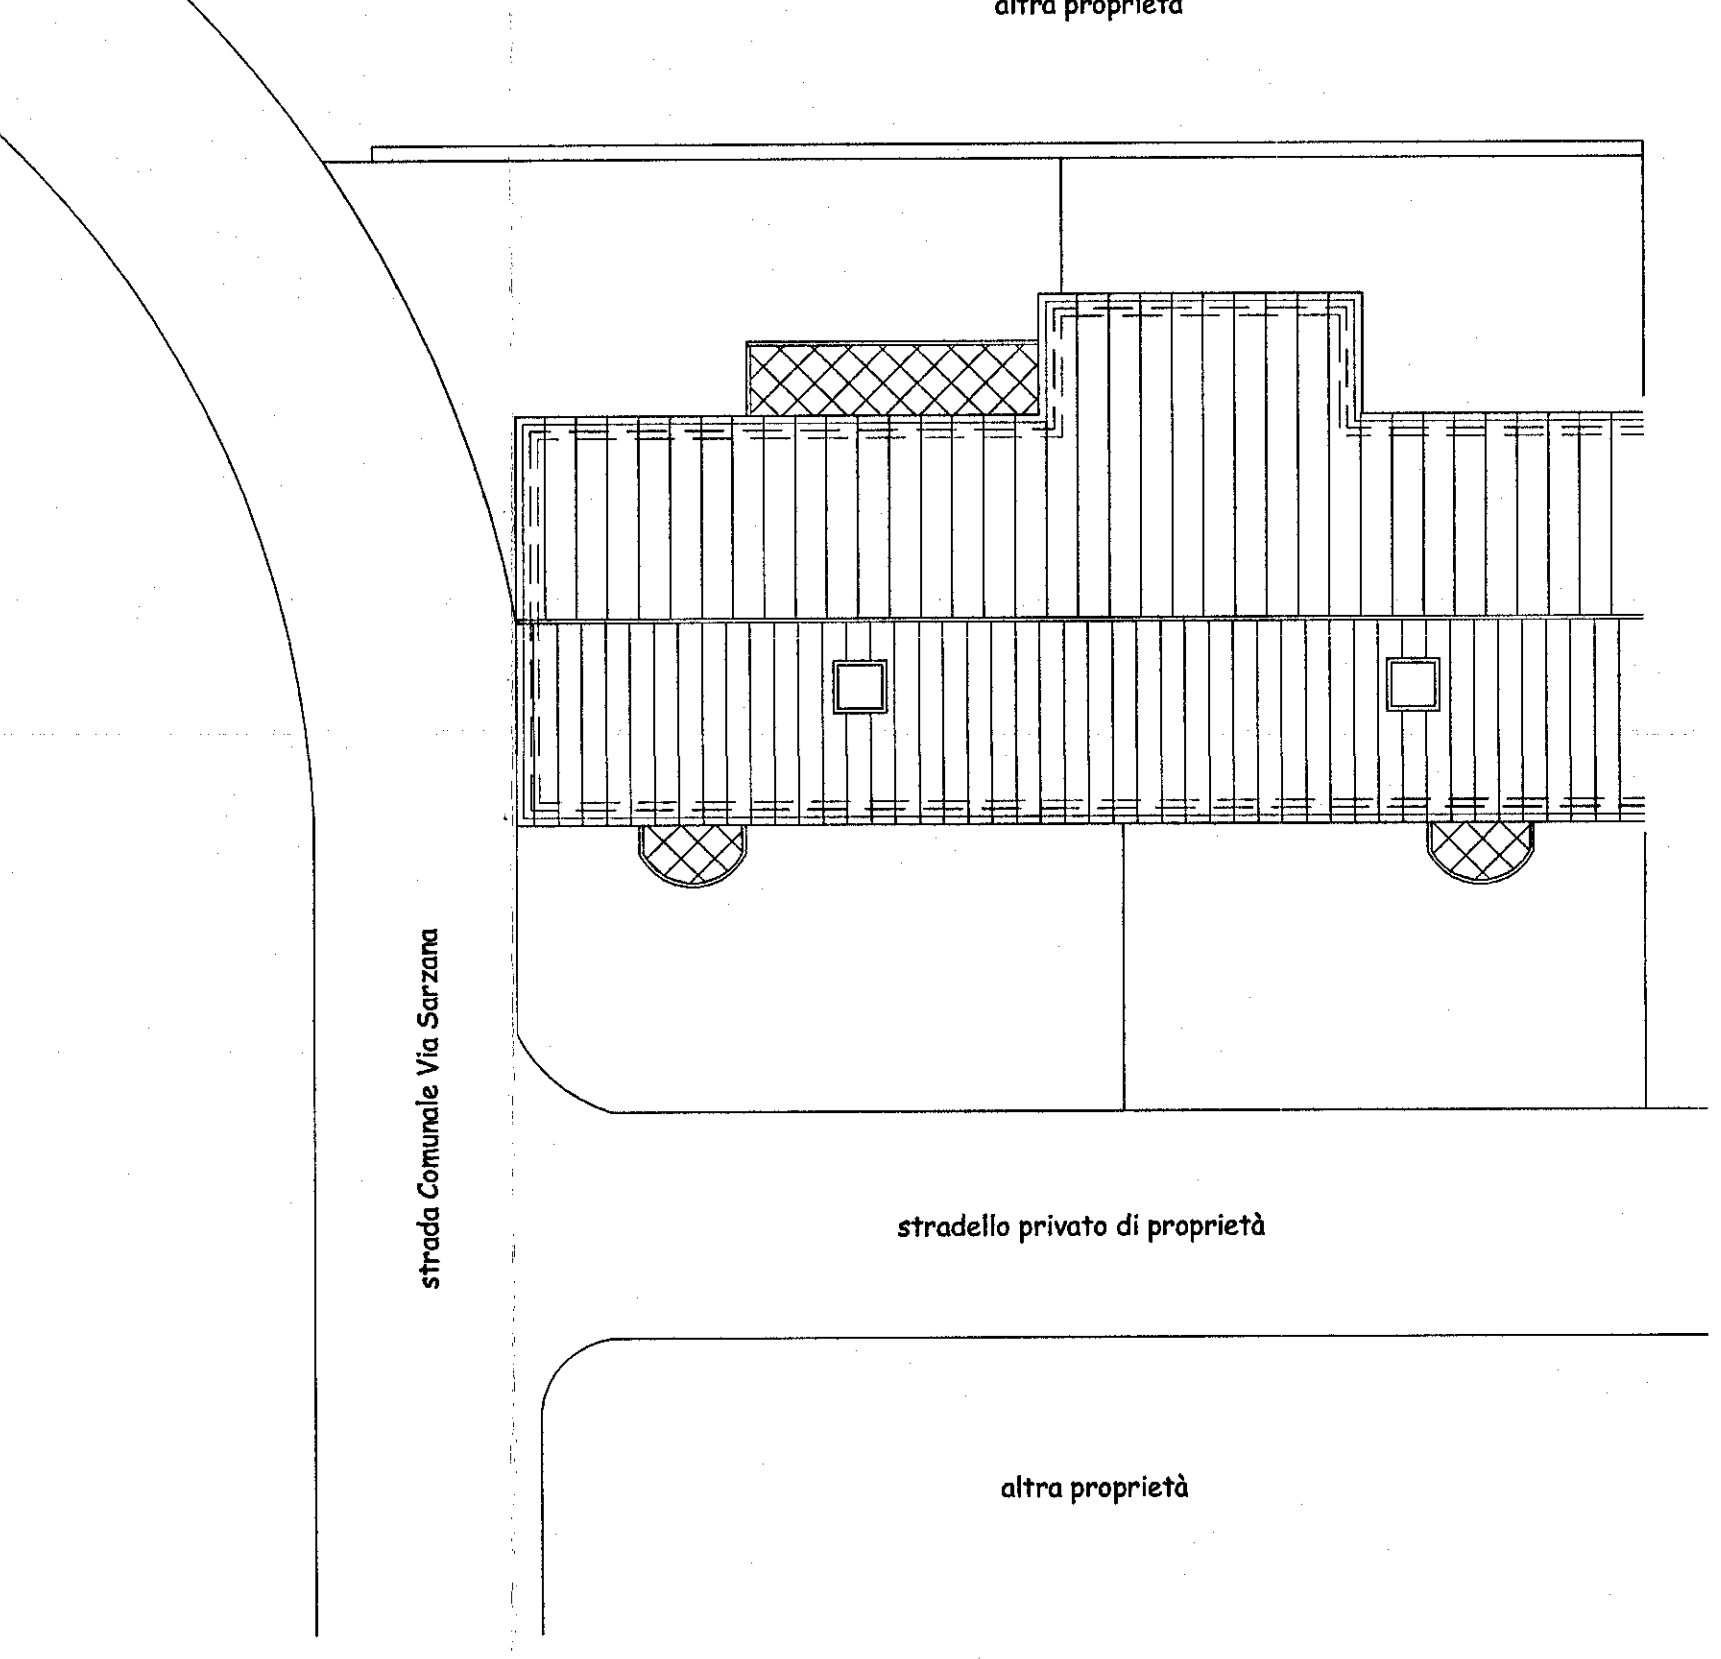

SISTEMAZIONI ESTERNE