


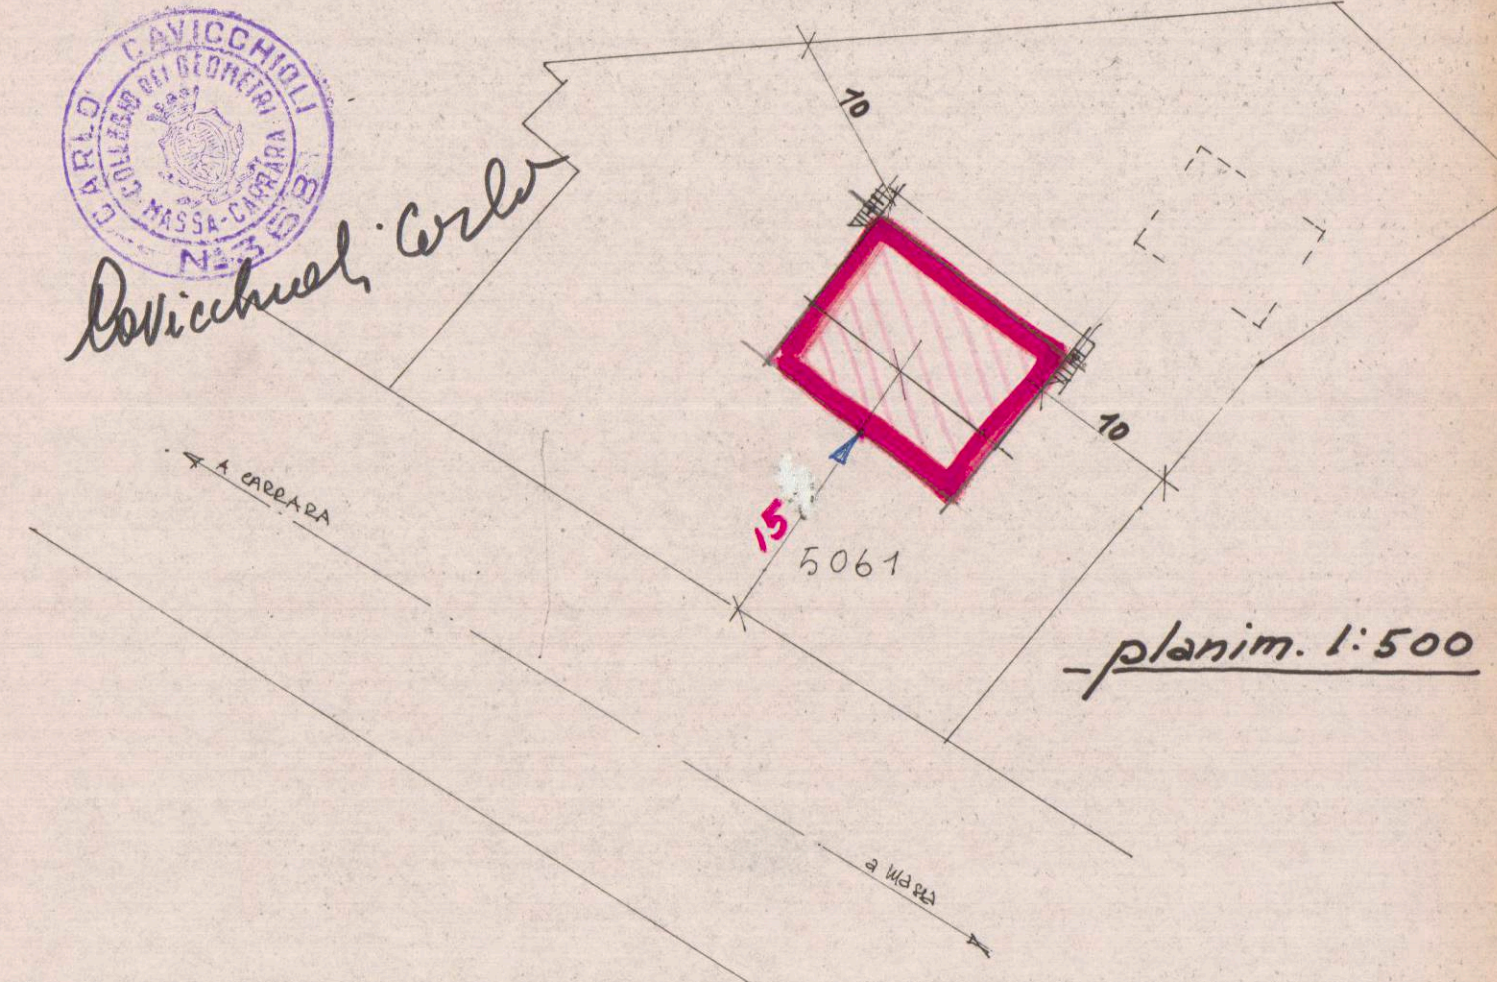


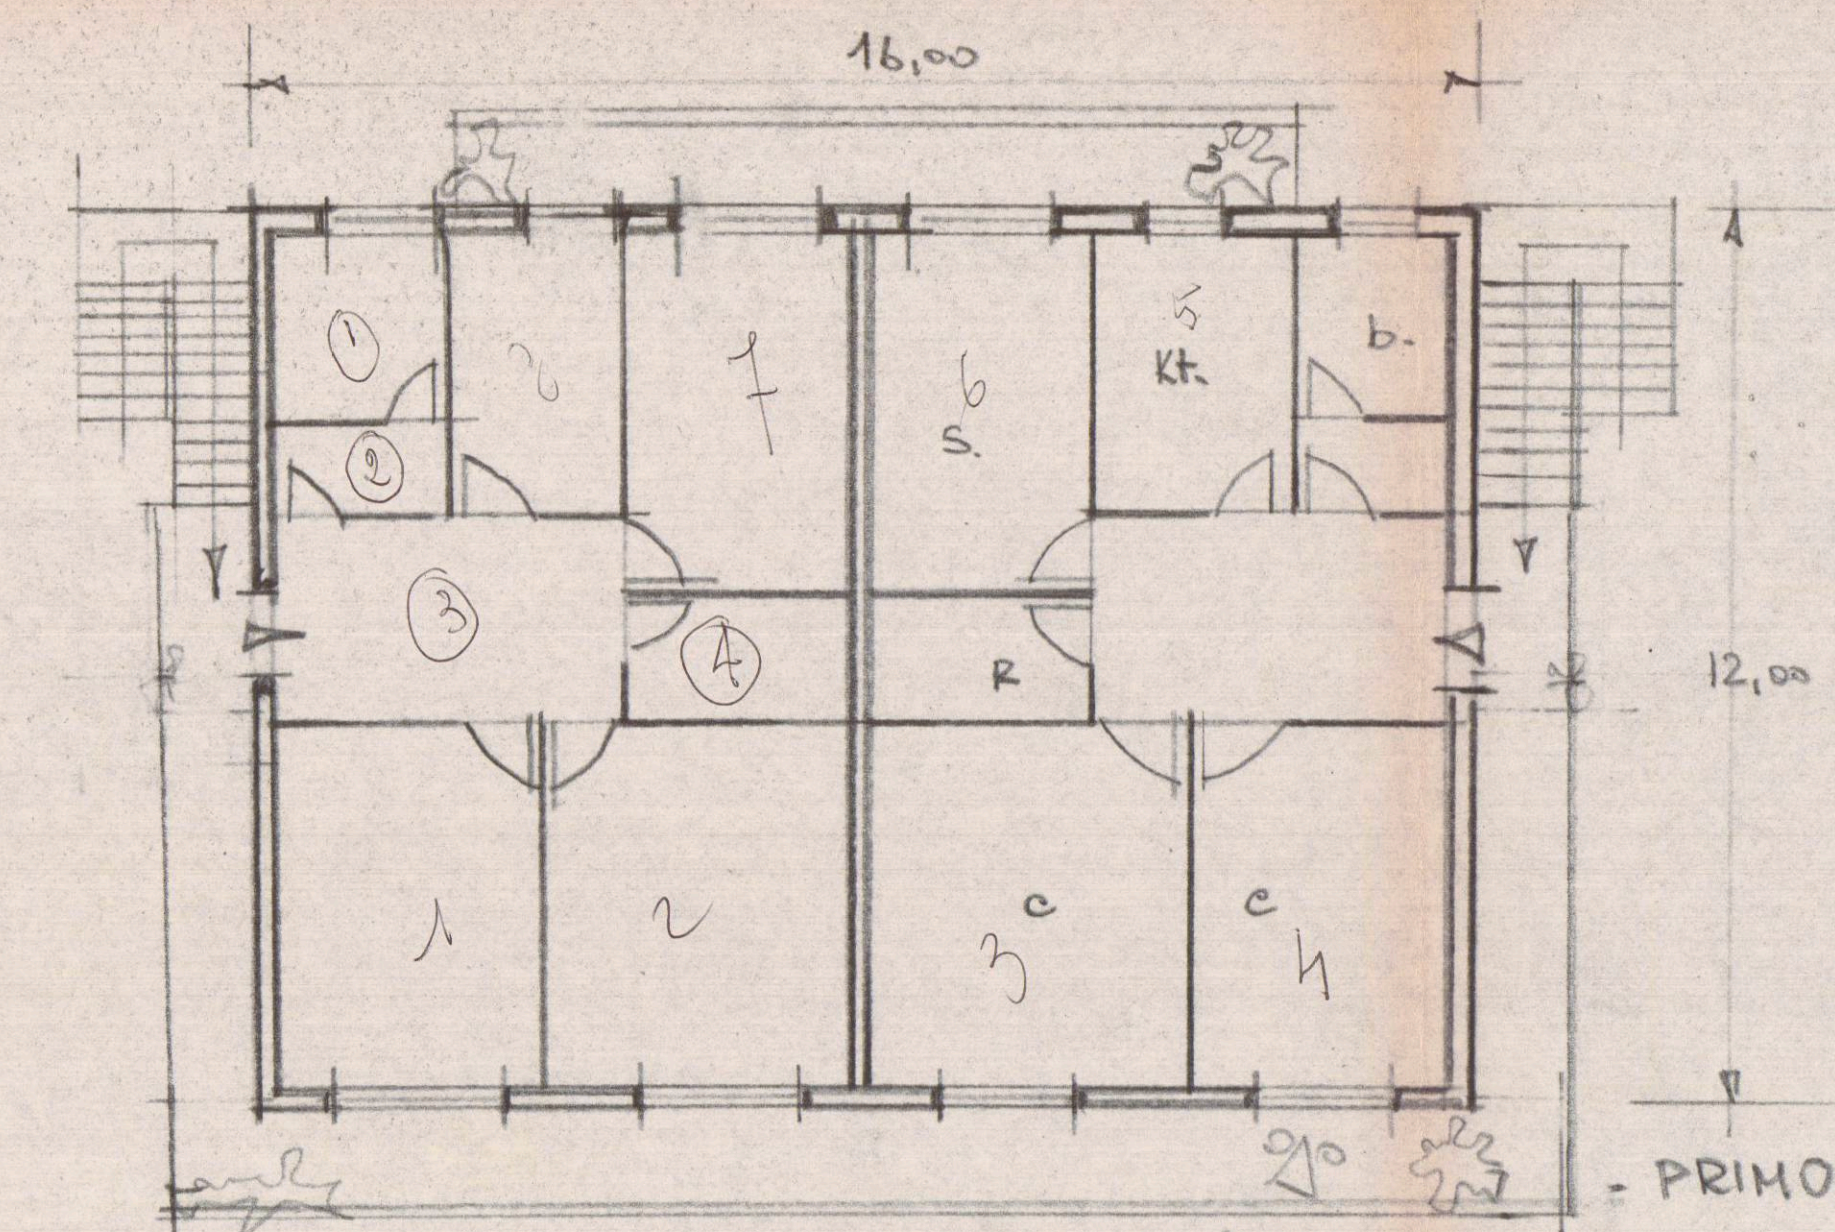


Sezione C
Foglio N: 72
Scala di 1:2000.

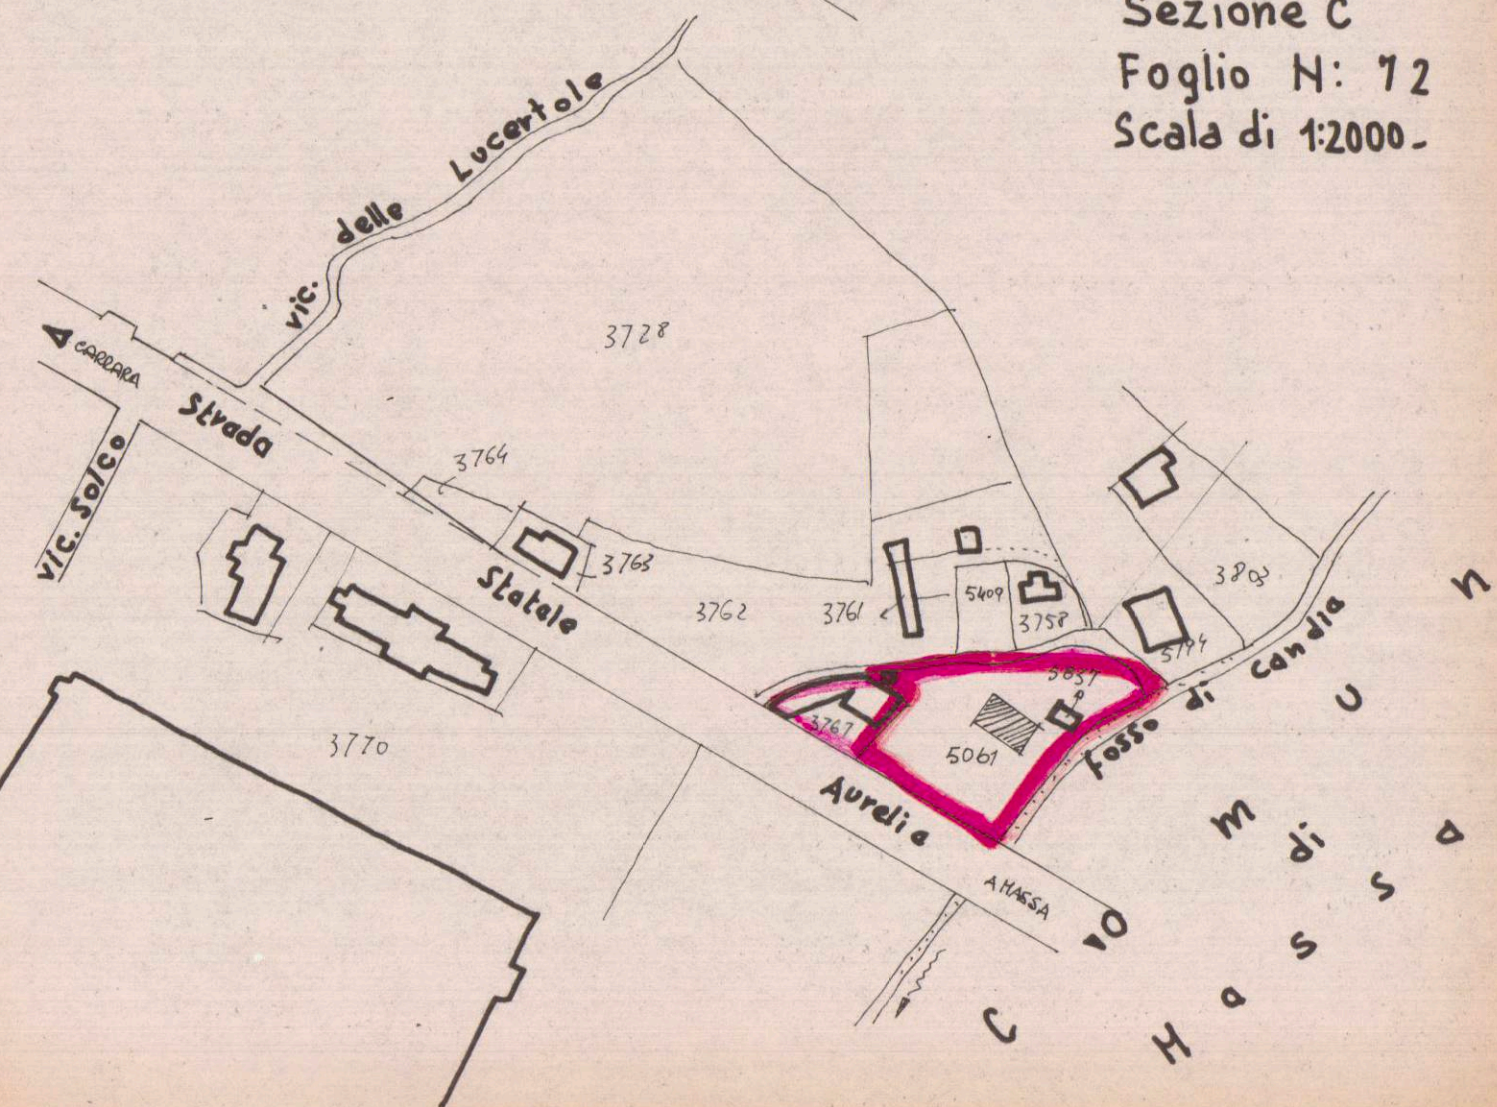


PRIMO PIANO

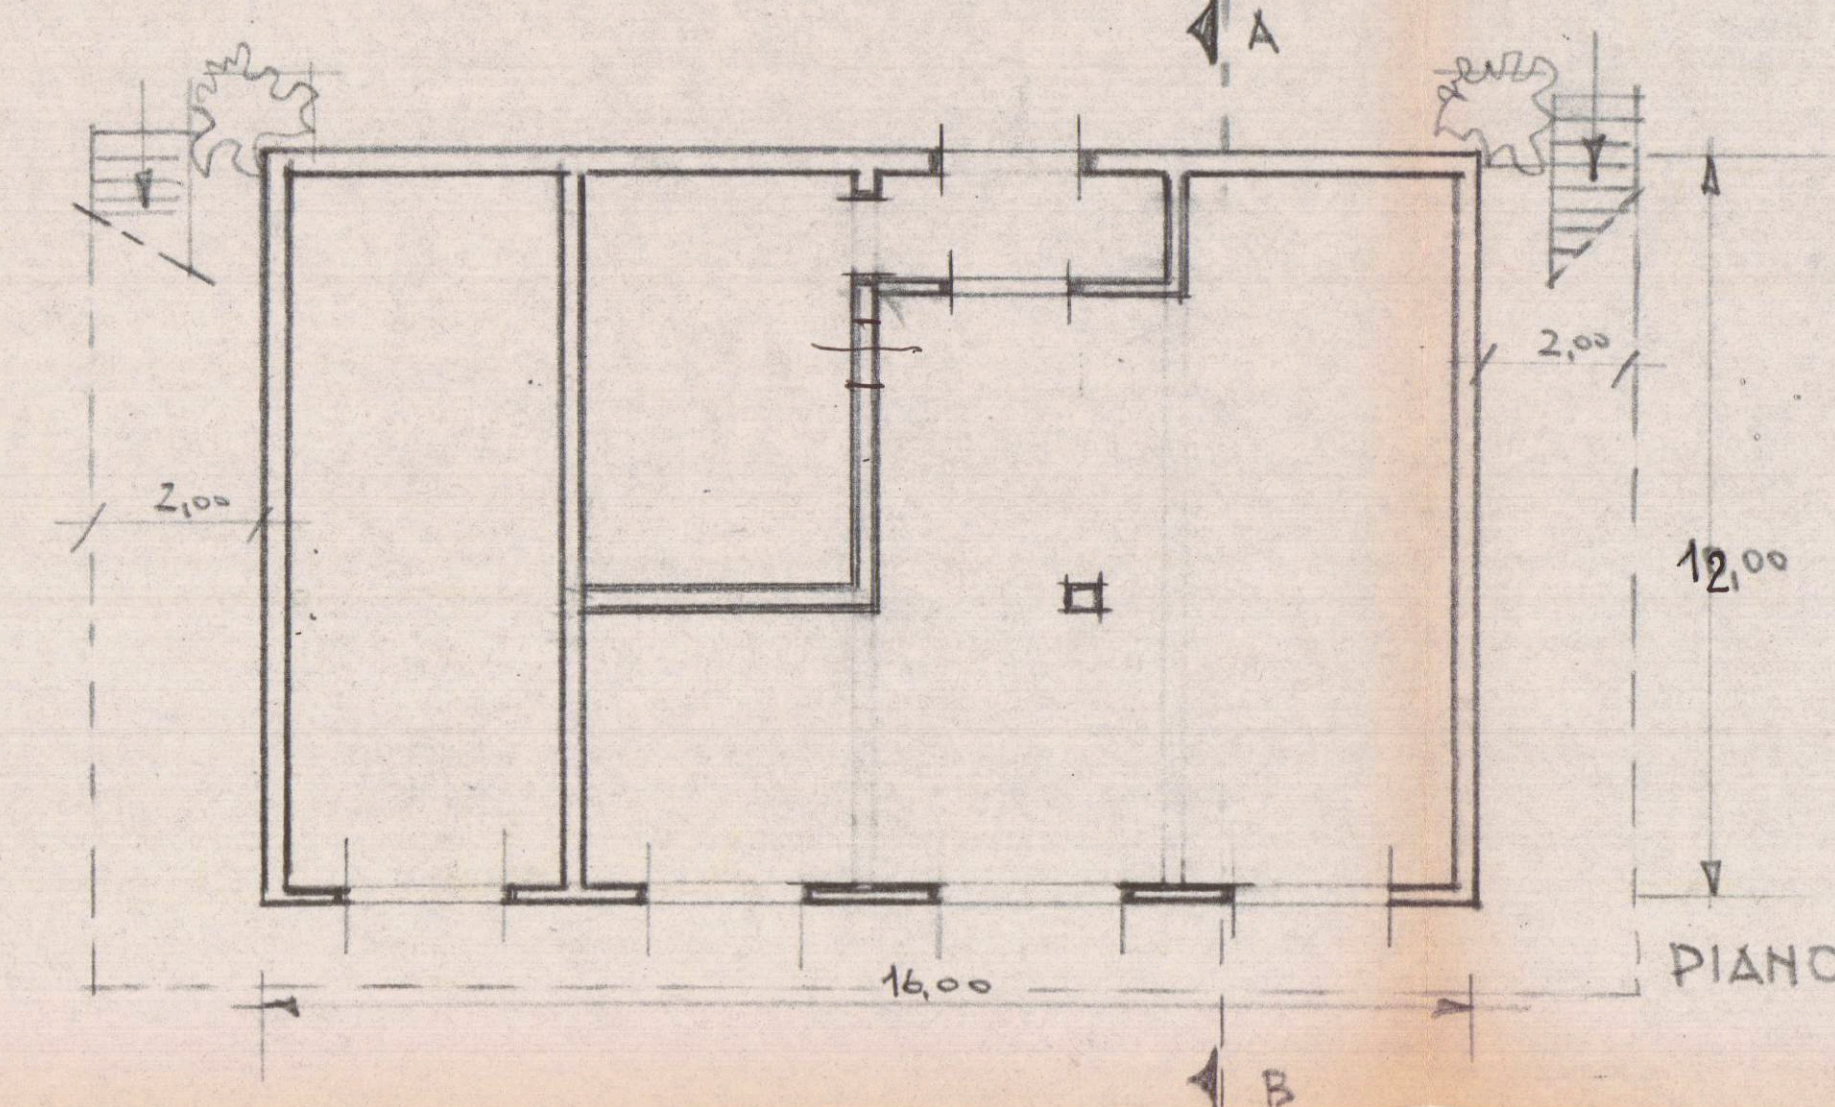


PIANO TERRENO

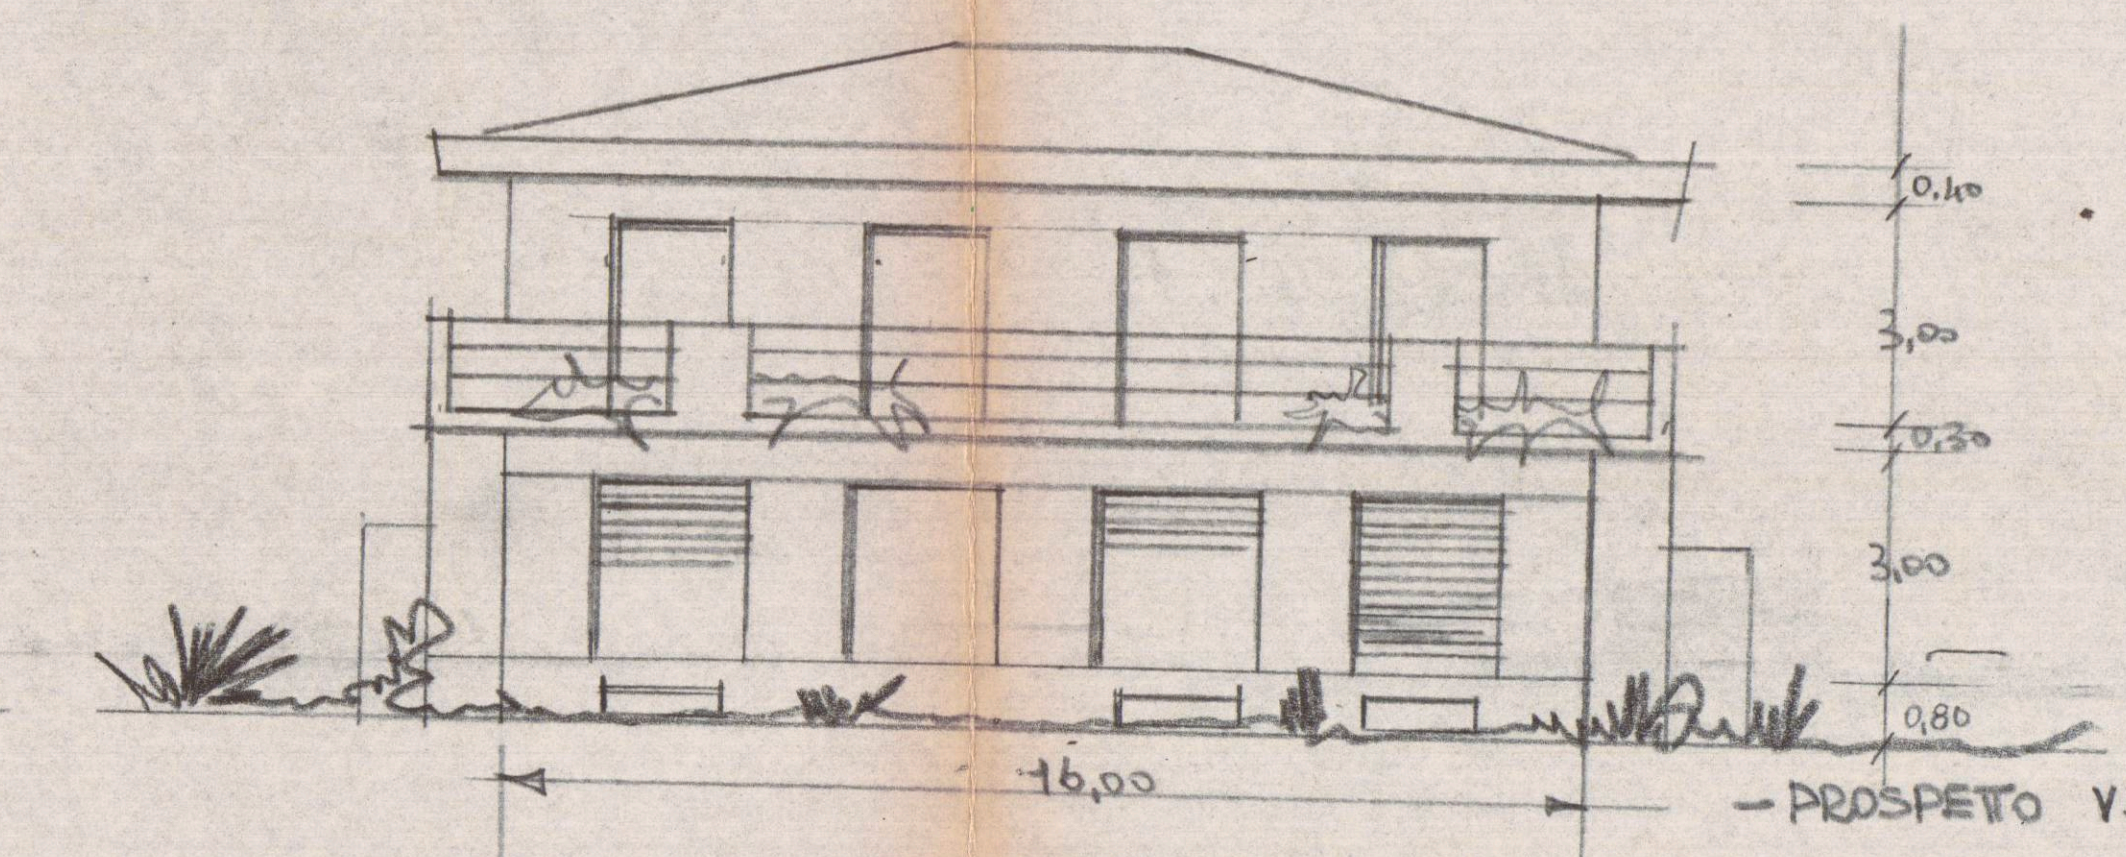


PROSPETTO VERSO L'AURELIA

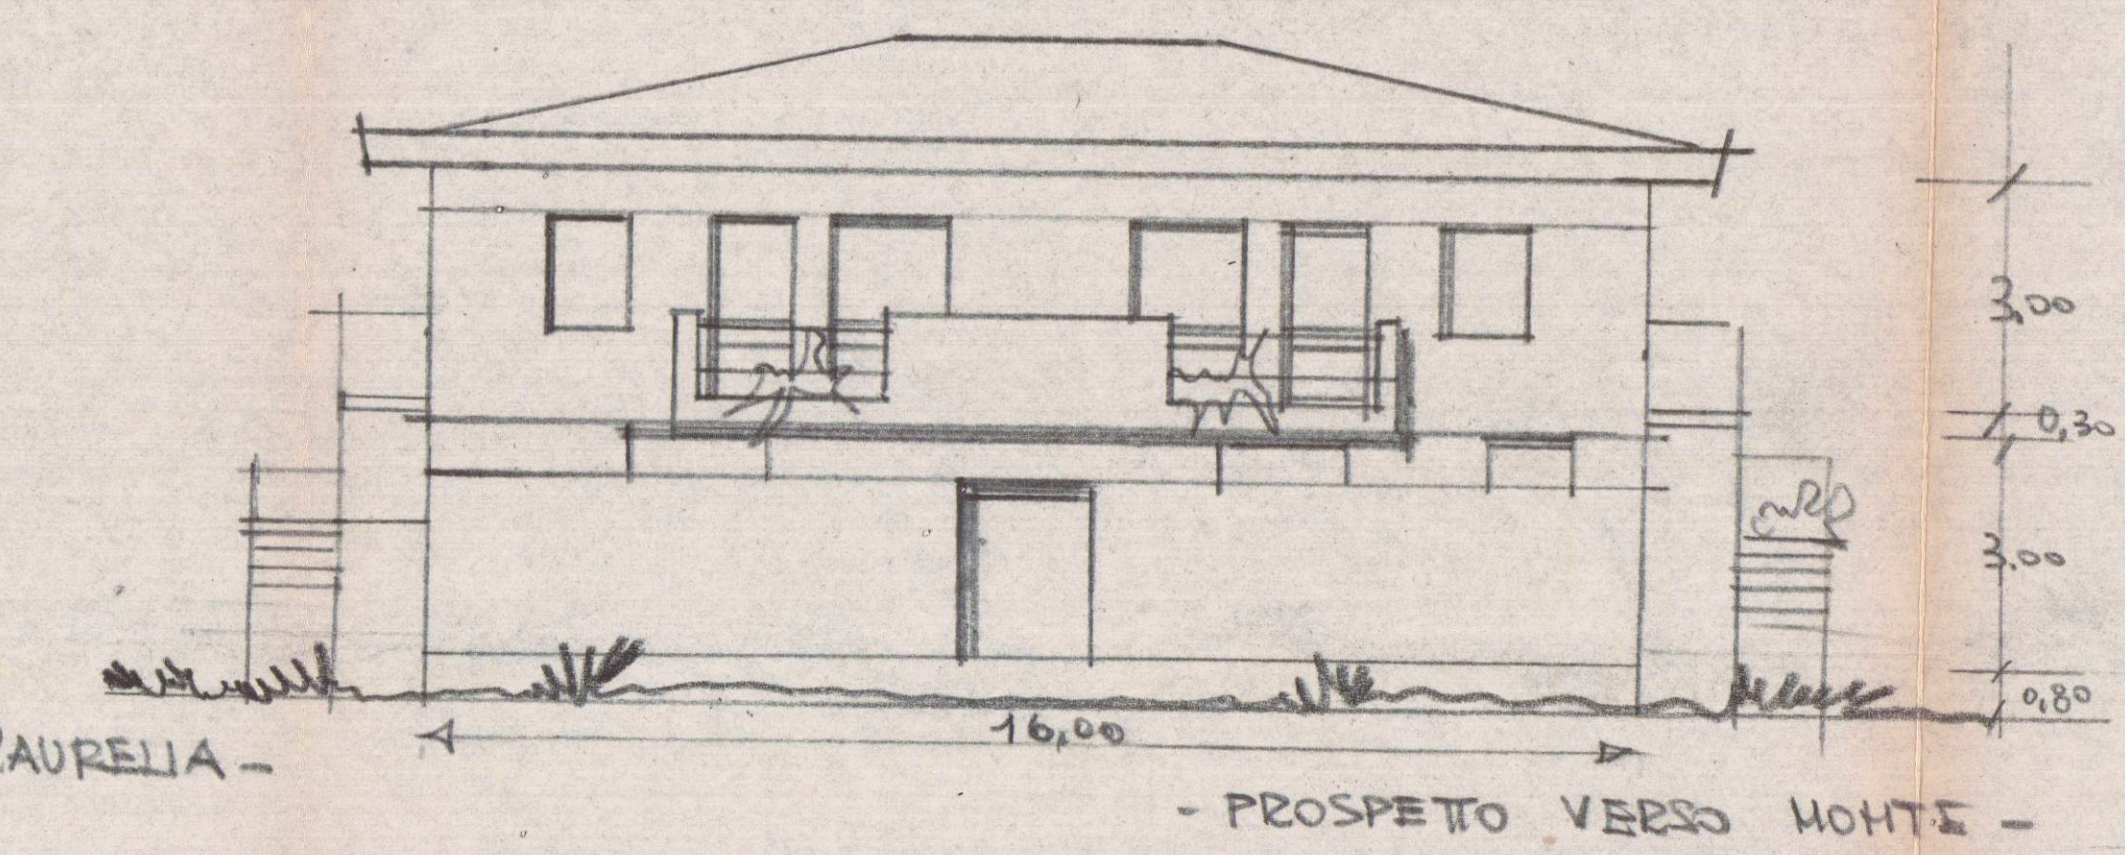


PROSPETTO VERSO MONTE

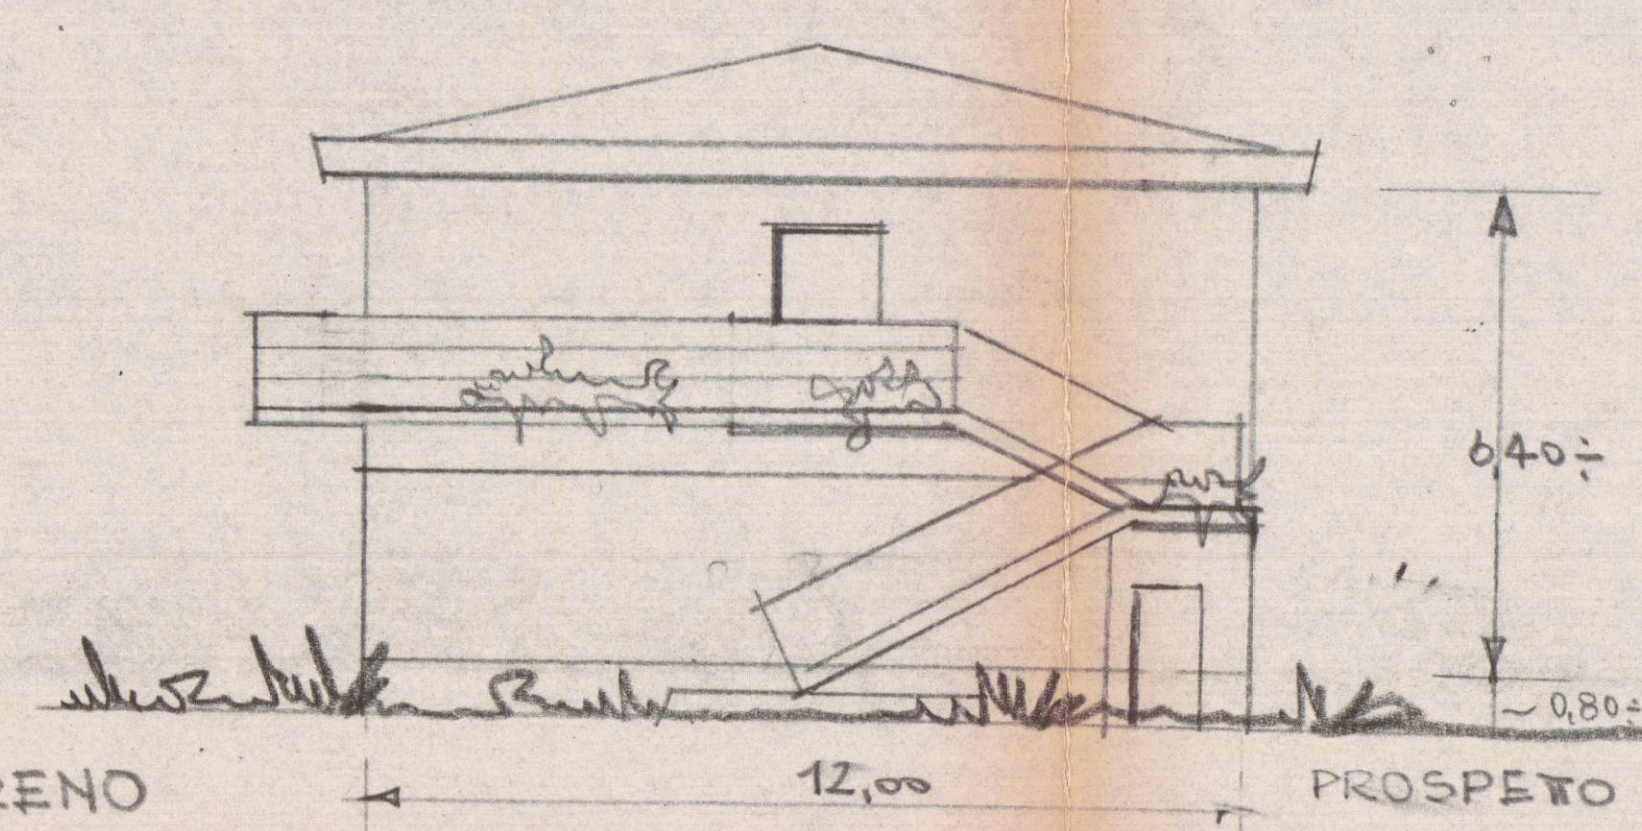

PROSPETTO VERSO MASSA

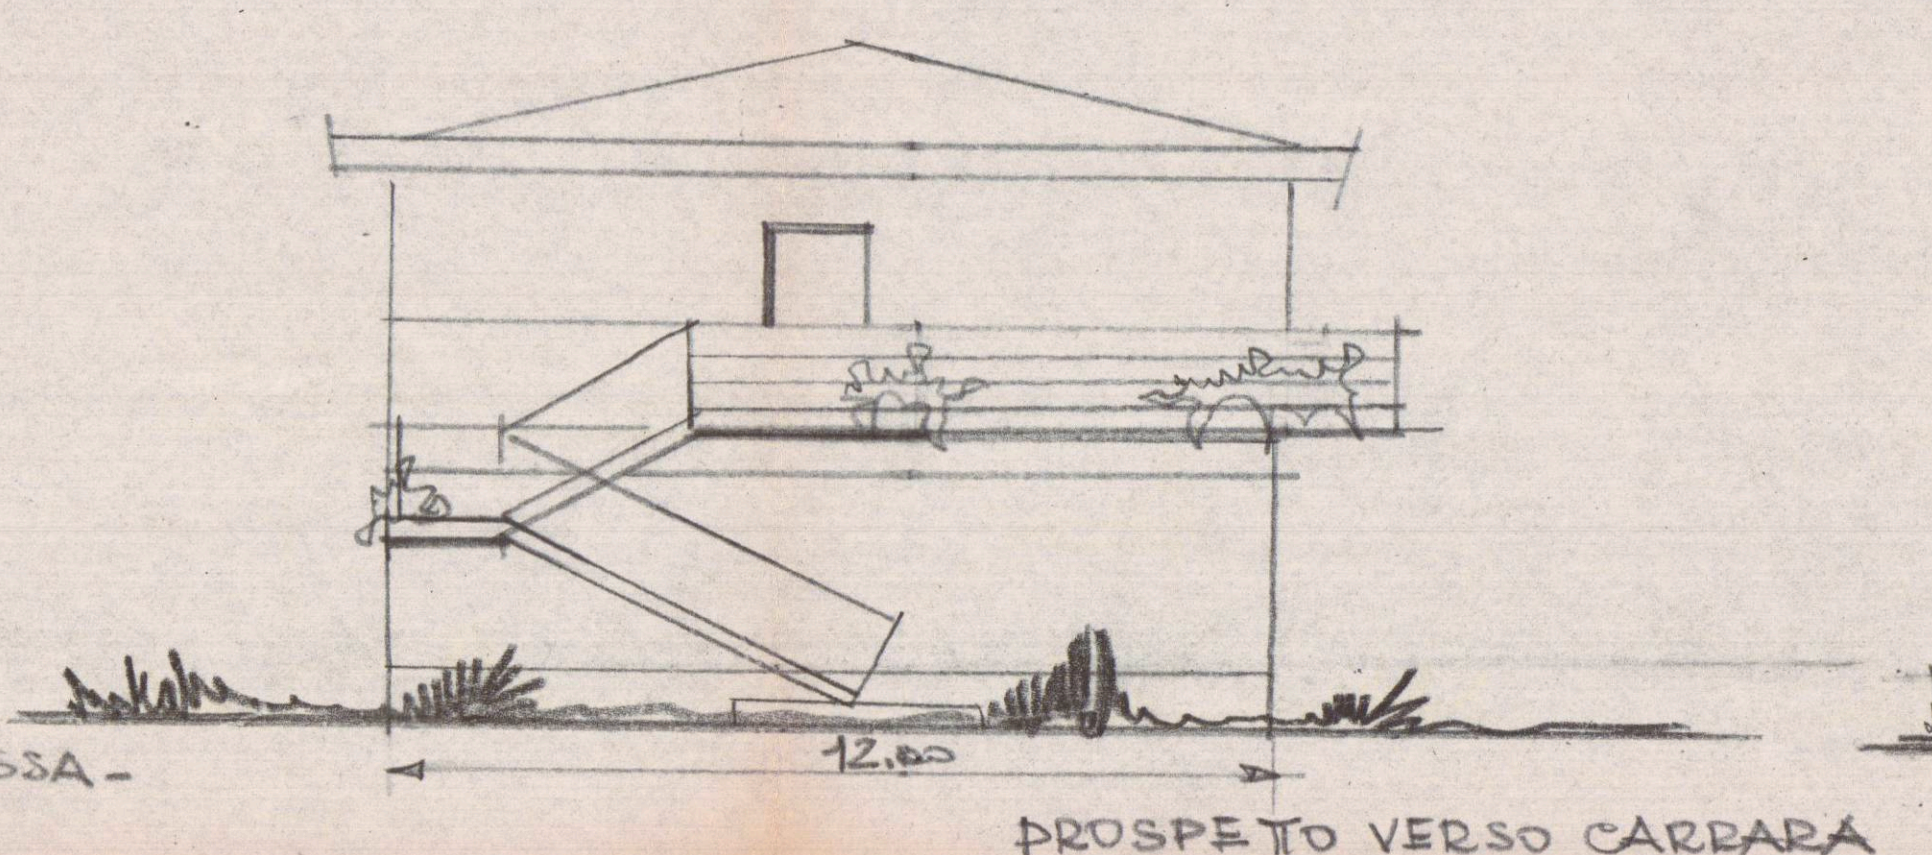

PROSPETTO VERSO CARRARA

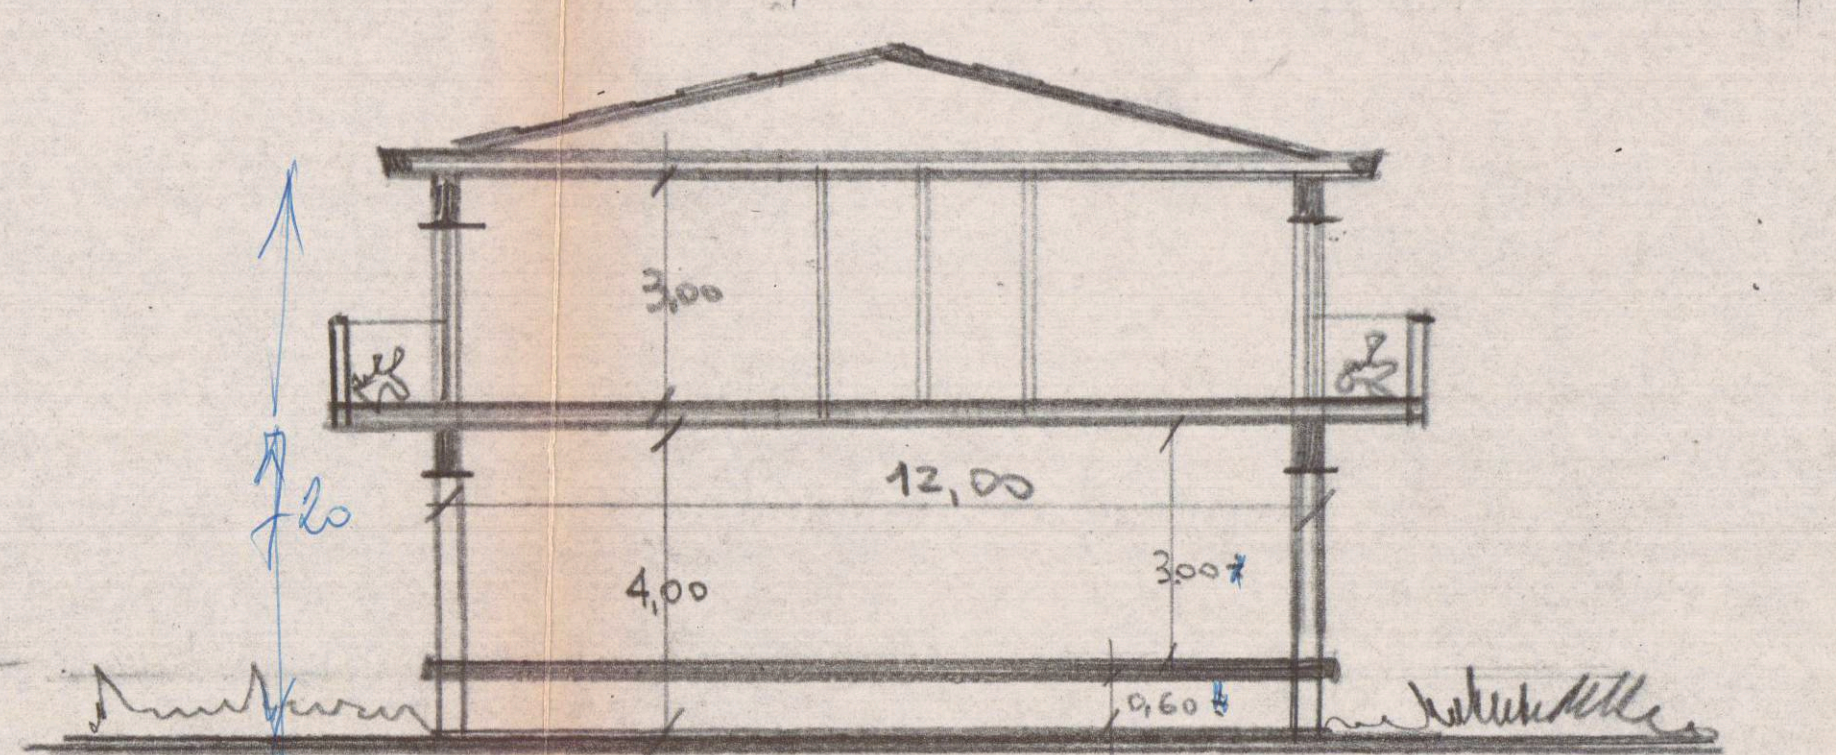

SEZIONE SCHEMATICA "AB"

PIANTA COPERTURA 1:100

