

# Studio Tecnico Gozzani Ing. Silvano

Comune di CARRARA

22 GIU. 2004

OGGETTO:

Rifacimento solai di piano e di copertura  
e redistribuzione interna

Tav. 2

STATO SOVRAPPOSTO

SCALE:

Piante


1:100

Prospetti

1:100

Sezioni

1:100

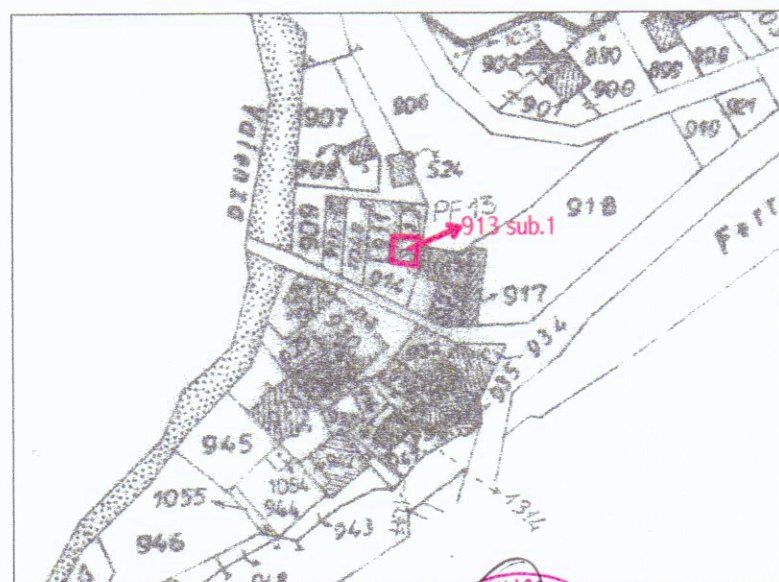

Progettista:

Gozzani  
Ing. Silvano

Dati catastali:

Foglio

39


Mappale

913 sub.1


Dati:

Proprietà: MASINI Cristina, BIANCHINI Raffaele


Località: CARRARA, Via Moneta

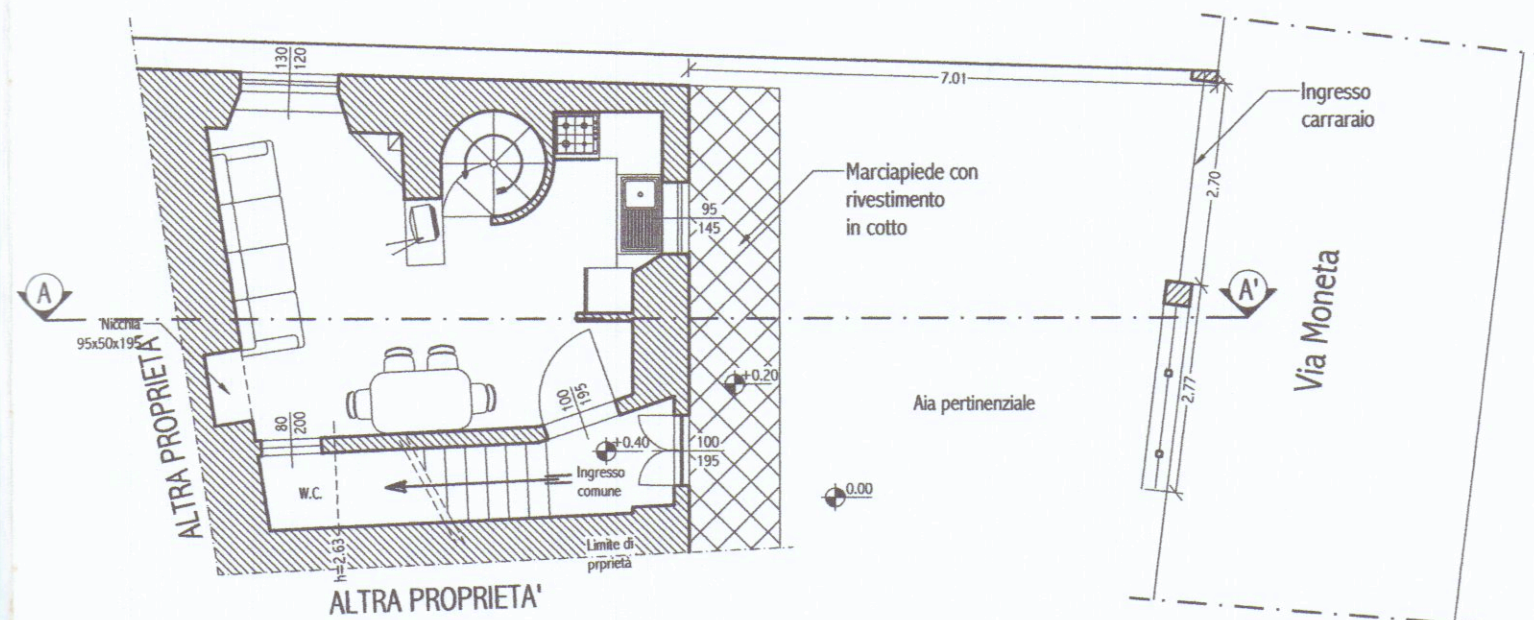


SISTEMAZIONE ESTERNA

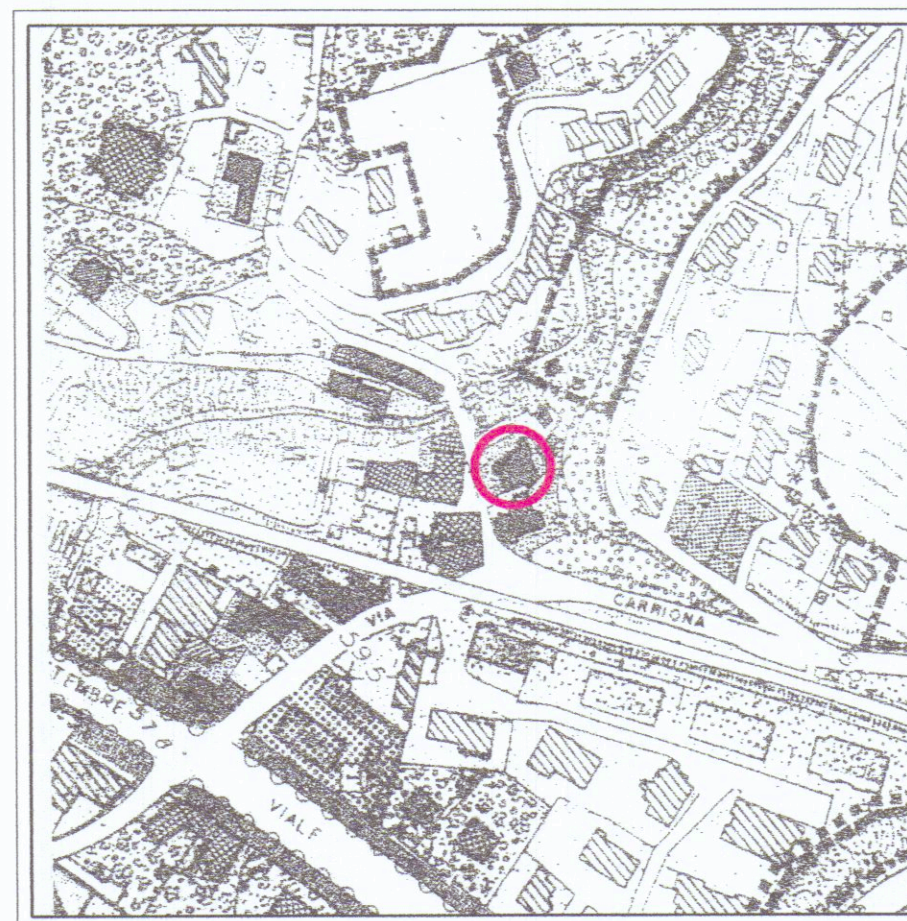


Estratto di P.R.G. del comune di CARRARA  
Zona di saturazione A3, (edifici di valore storico  
e documentario con parti manomesse o alterate)

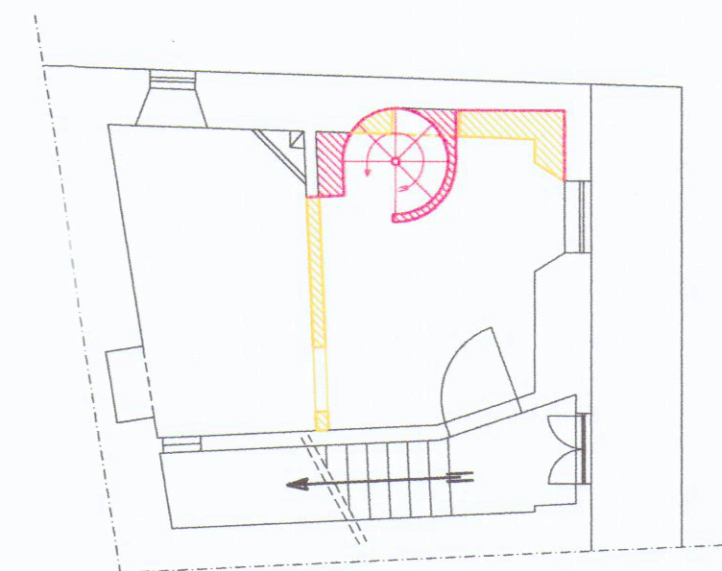


PIANO TERRA

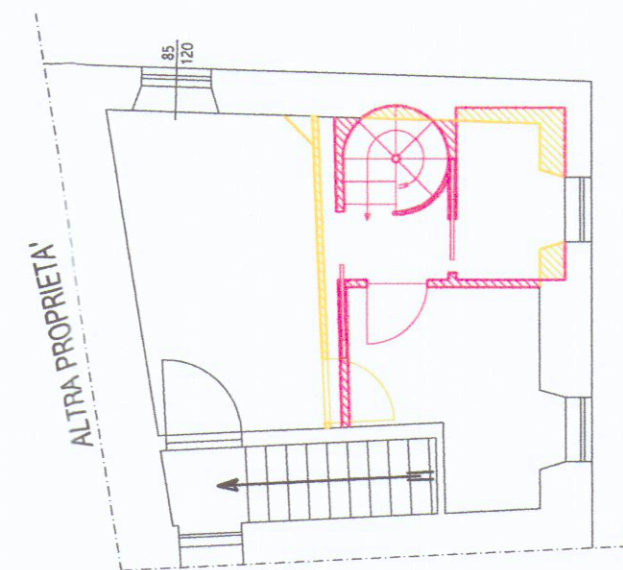


PIANO PRIMO

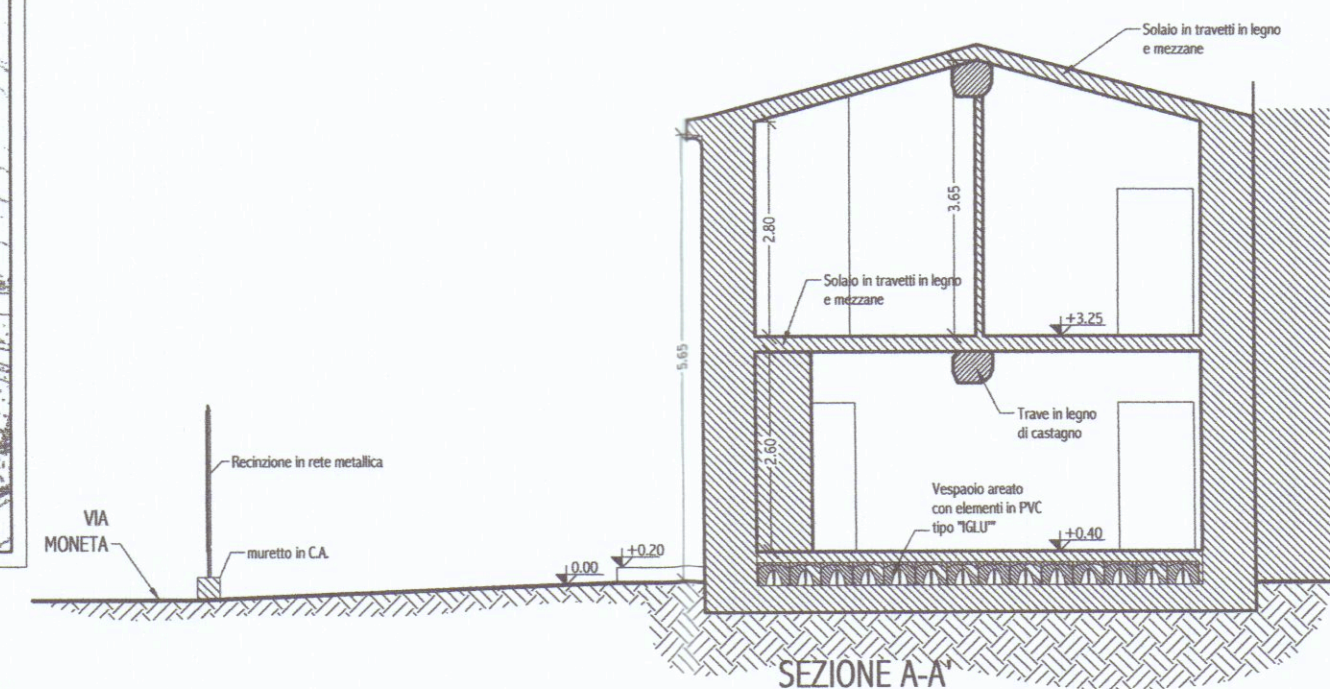

SEZIONE A-A'

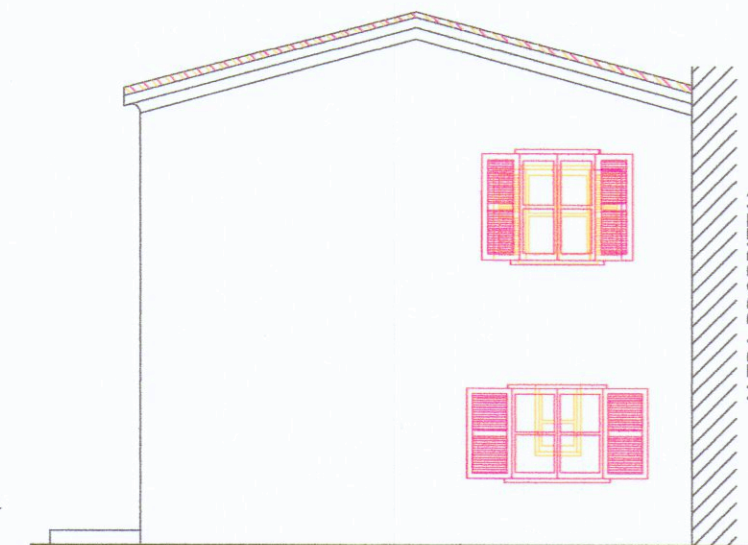

PROSPETTO LATERALE

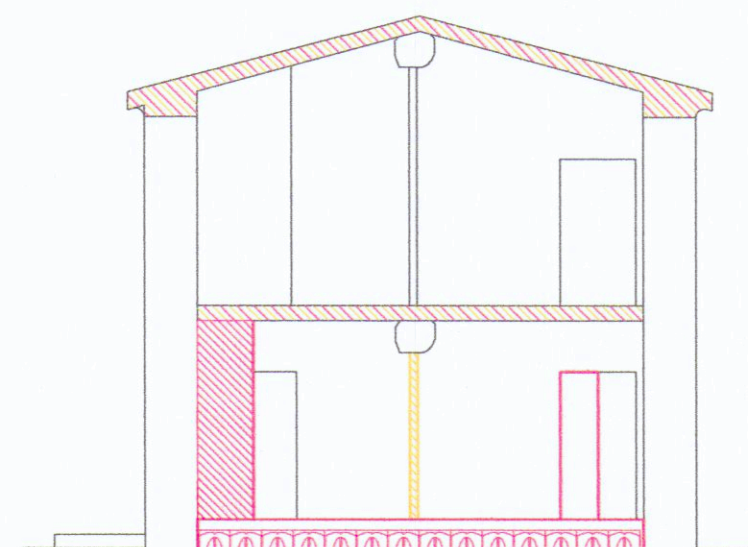

SEZIONE A-A'



PROSPETTO FRONTALE