

22 OTT. 1971

STATO ATTUALE CASA DI CIVILE ABITAZIONE
PROPRIETÀ: ELISA VATERONI E MATTEOLI BRUNO
LOCALITÀ: Via Europa 4 - ALENZA-

scala: 1:100




Elisa Vateroni

APPROVATO

21 FEB. 1972

CONTROLLATO

dal TECNICO

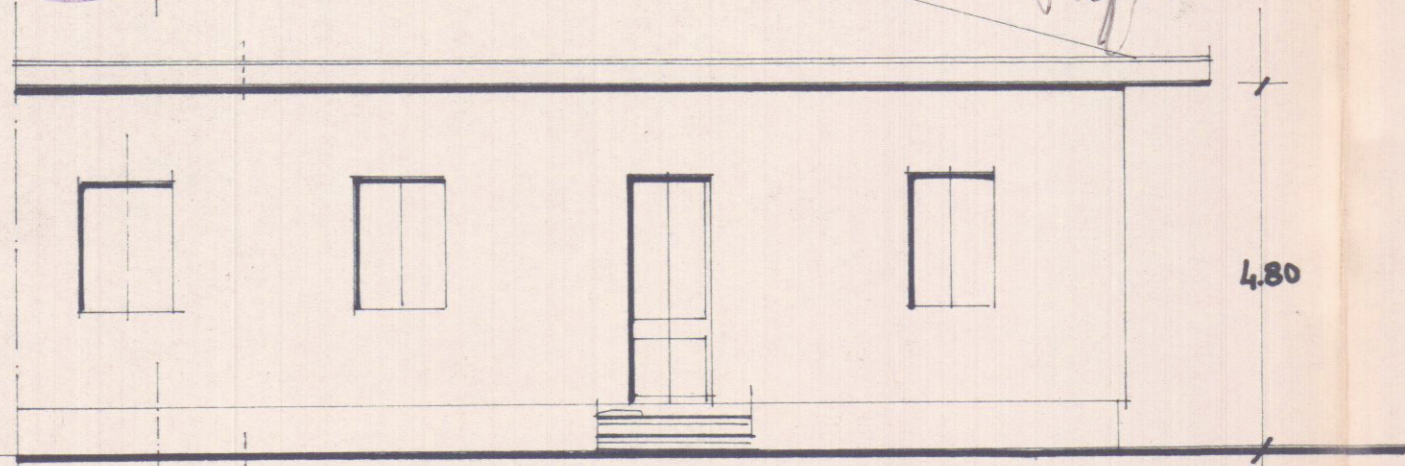


Approvato dal Sindaco alle condizioni
indicate nel permesso di costruzione
N° 11 del 21-2-1972

ING. CAPO


Elisa Vateroni

PROSPETTO PONENTE - strada -

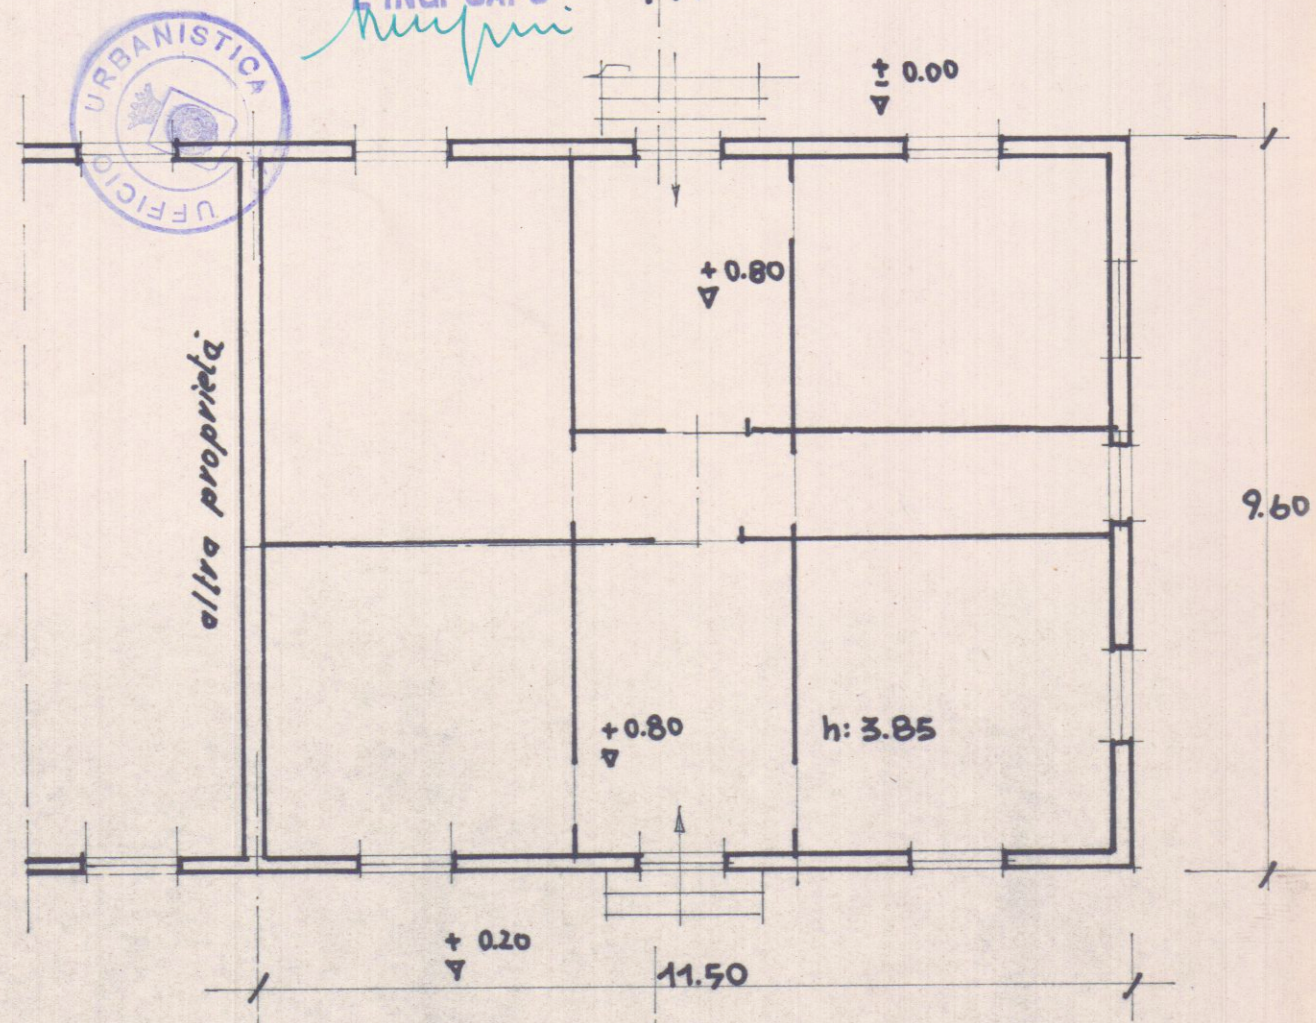


PIANTA ATTUALE 1:100


1B

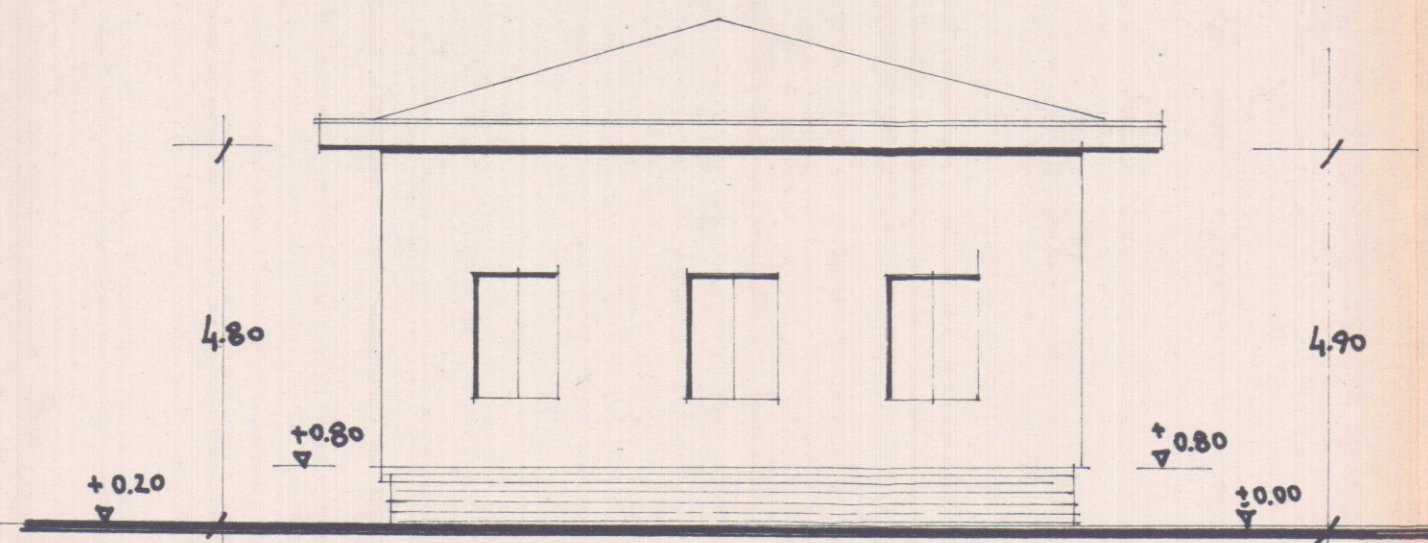

PROSPETTO MARE

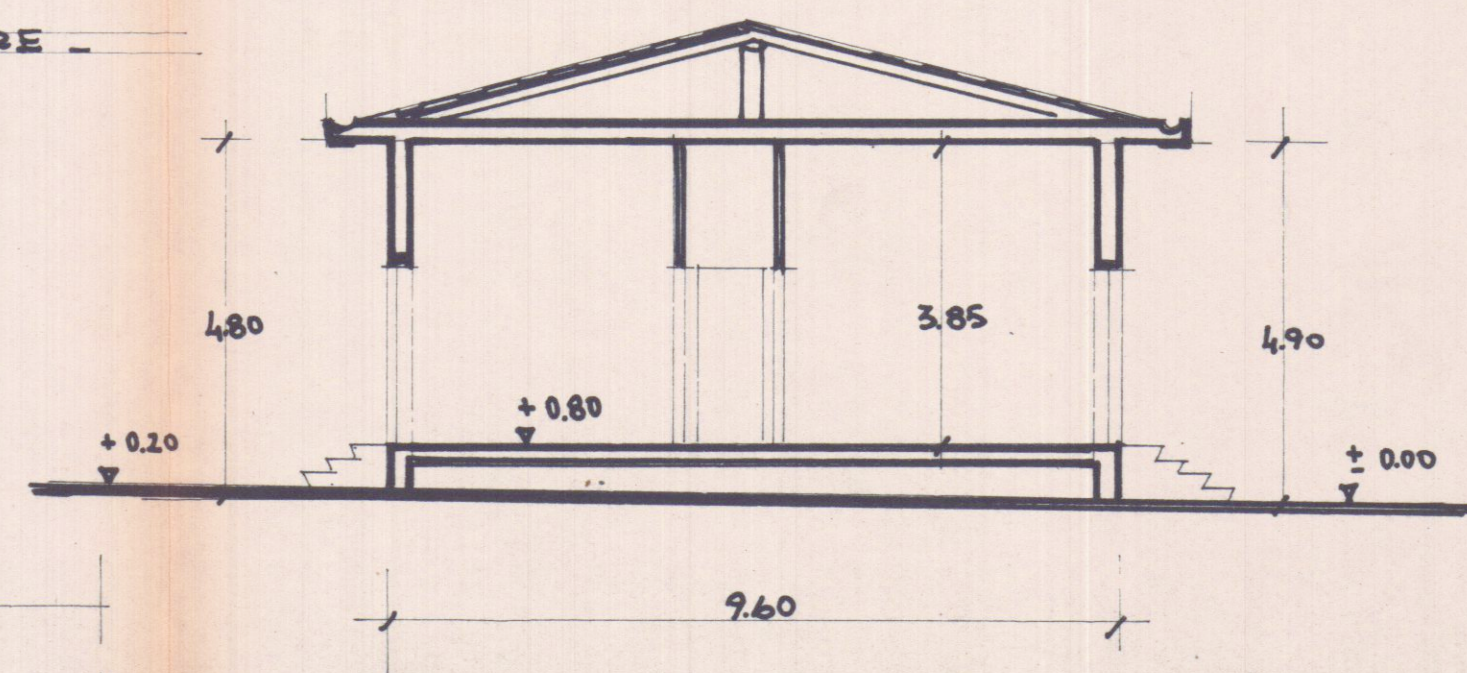

SEZIONE A-B - SCALA 1:100 -

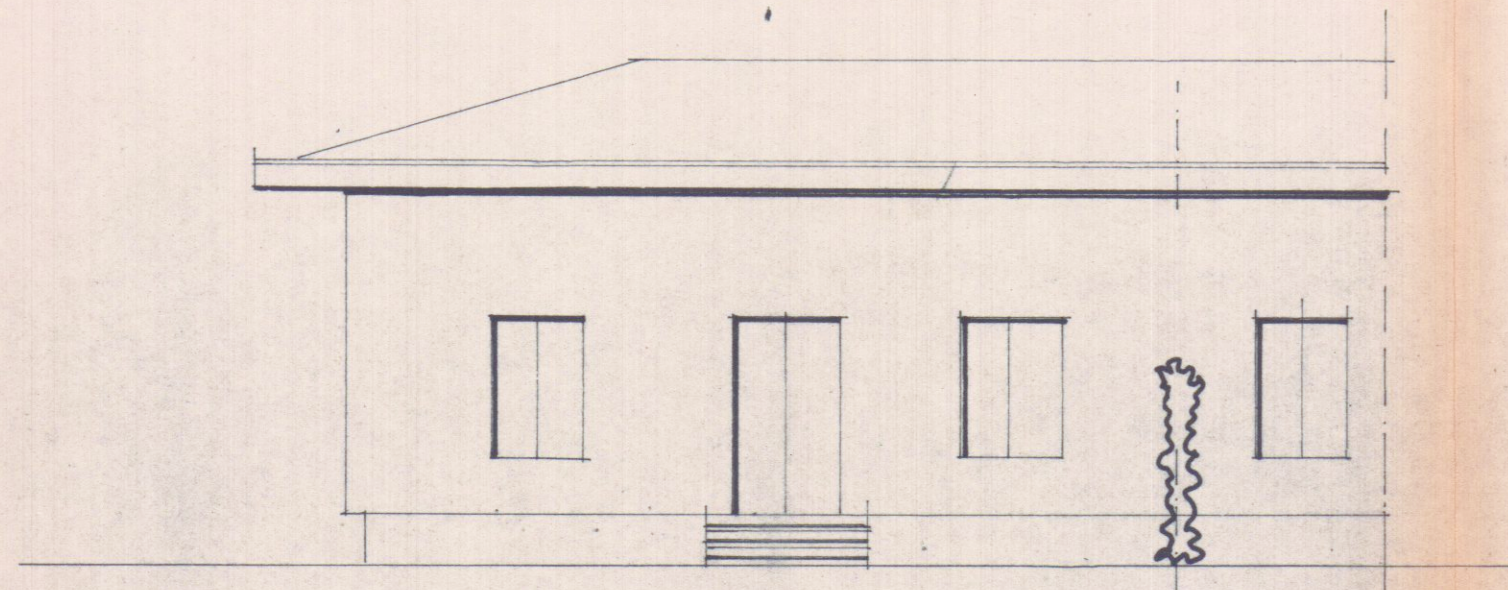

PROSPETTO LEVANTE - interno -