

2 EMME STUDIO TECNICO 12 GIU. 1989
GEOM. **MASSIMO ZANNONI**
v.le xx settembre 268 avenza carrara

VARIANTE

ditta
committente **BIANCHINIG. & GRASSI MARTA**

oggetto: **PROGETTO DI CAMBIO DI DESTINAZIONE ED USO PARZIALE DA COMMERCIALE AD ABITAZIONE IN AVENZA**

TAV. UNICA

VARIANTE

fog. n° 81 mapp. n° 308/1

SCALE
1:1000
1:500
1:100

Grey Hobbs
Bianchinig



ESTRATTO DI MAPPA

APPROVATO


VARIANTE
Approvato dal Sindaco alle condizioni della concessione edilizia originaria
n. 192 del 22.3.88
CARRARA n. 8 AGO. 1989

IL DIRIGENTE n.° DIPARTIMENTO
Arch. Claudio Varriani


SVILUPPO QUOTATO
SCALA 1:500

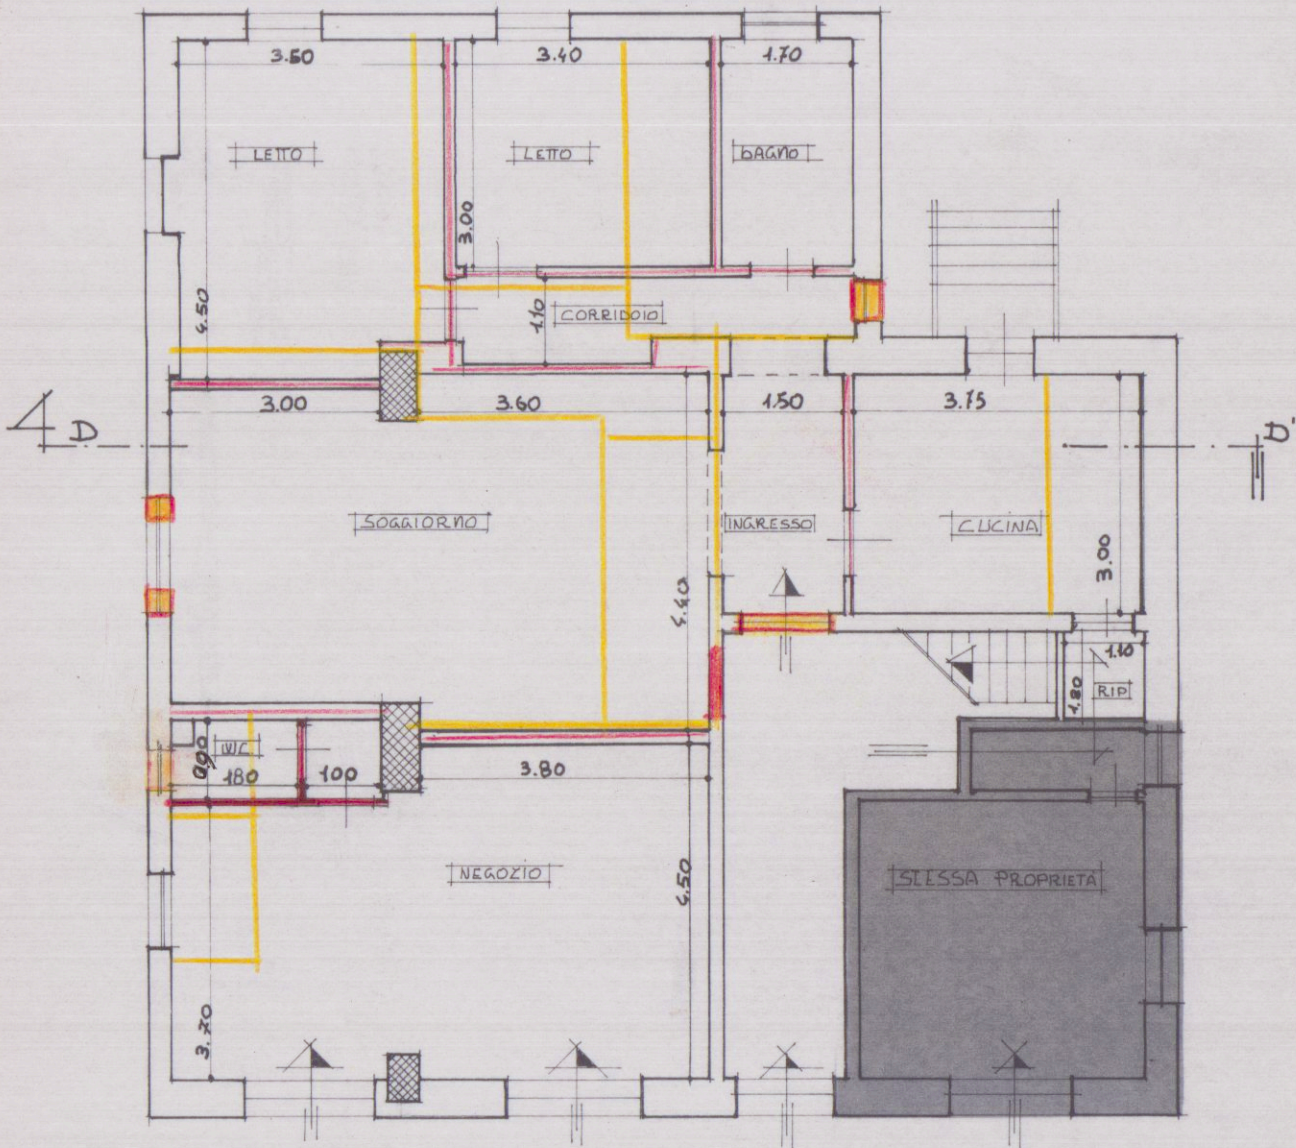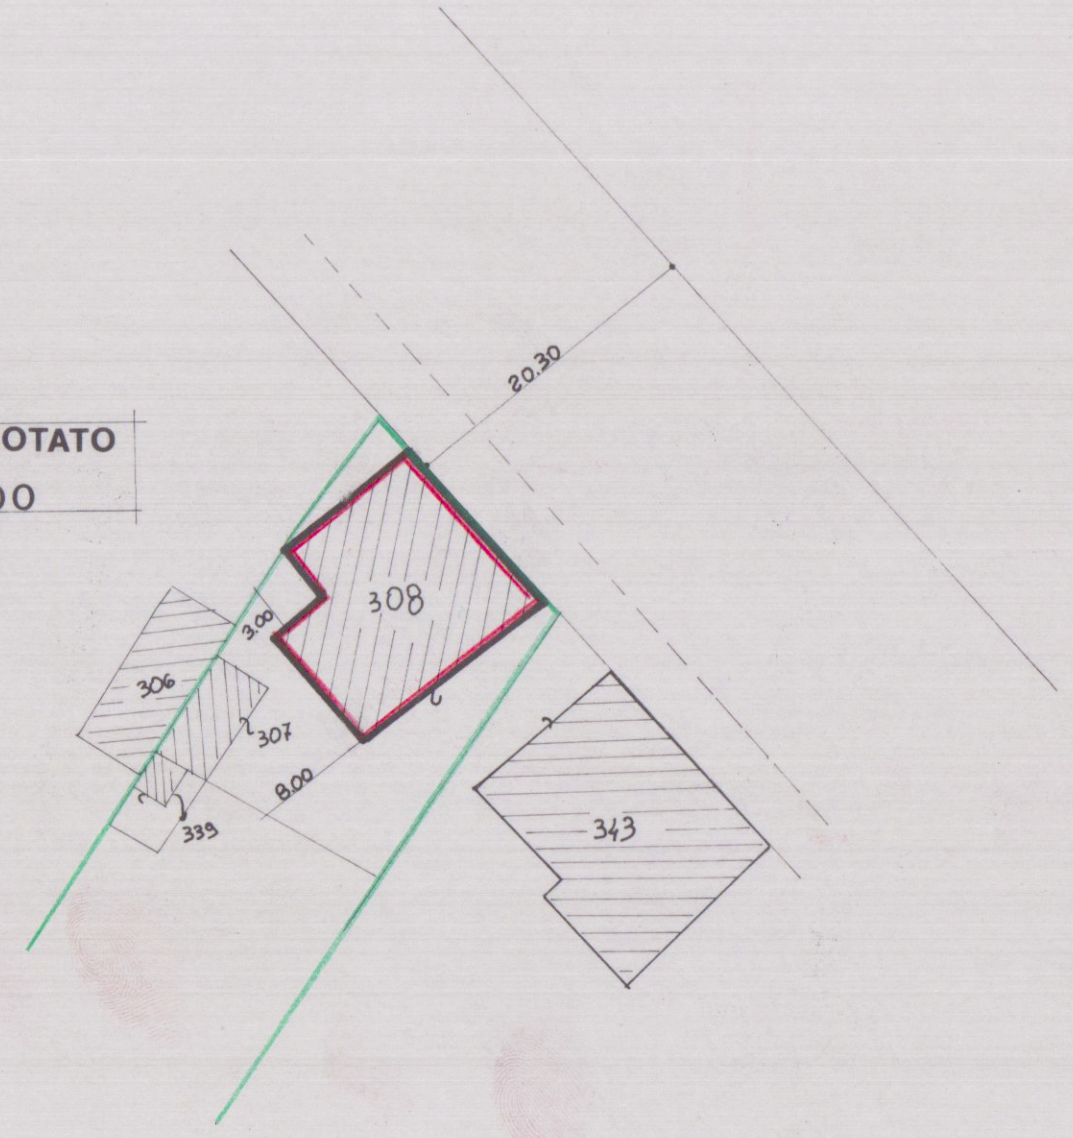

PIANO TERRA

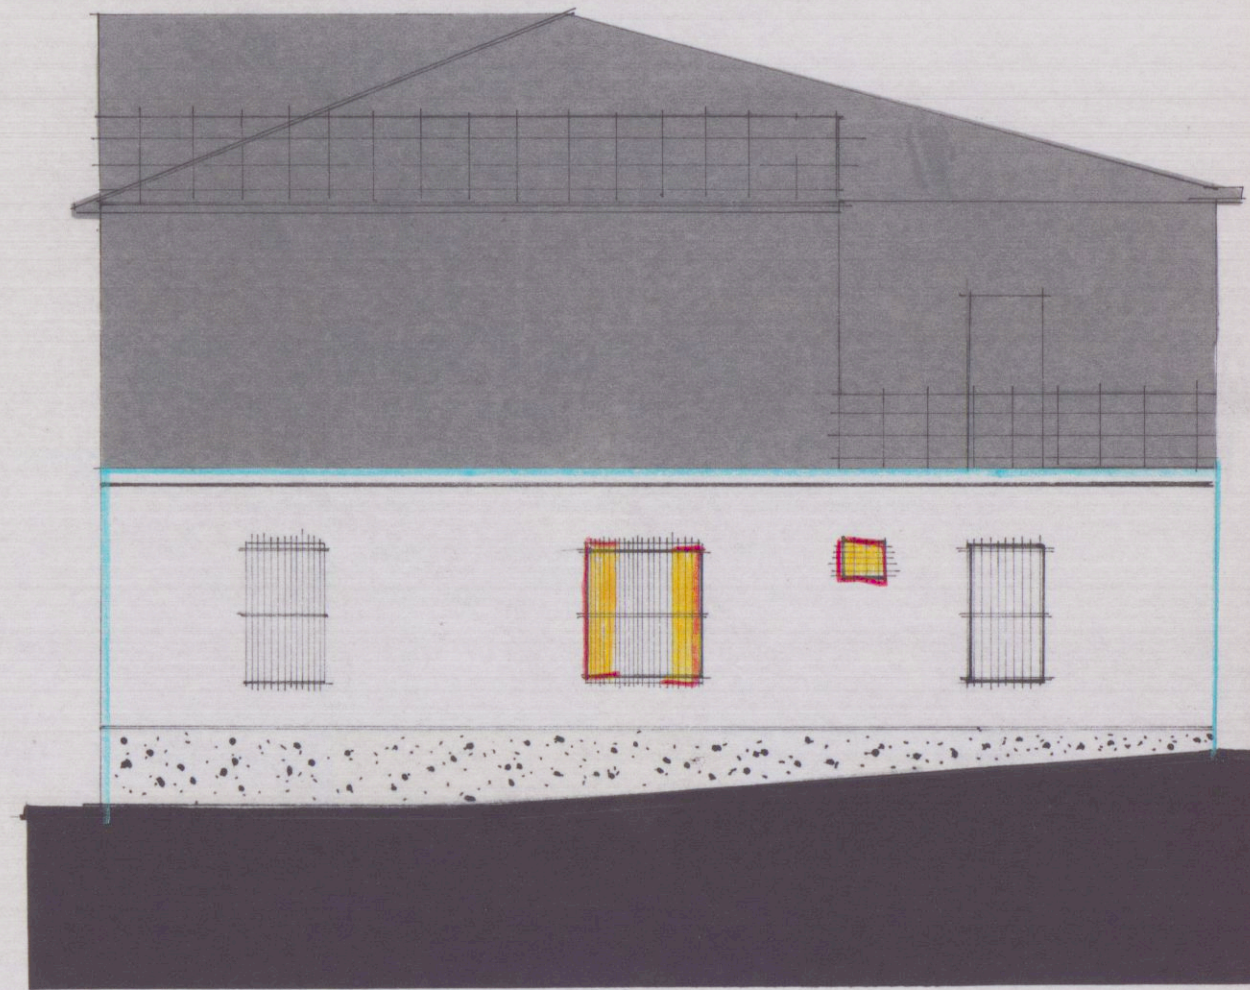

PROSPETTO EST

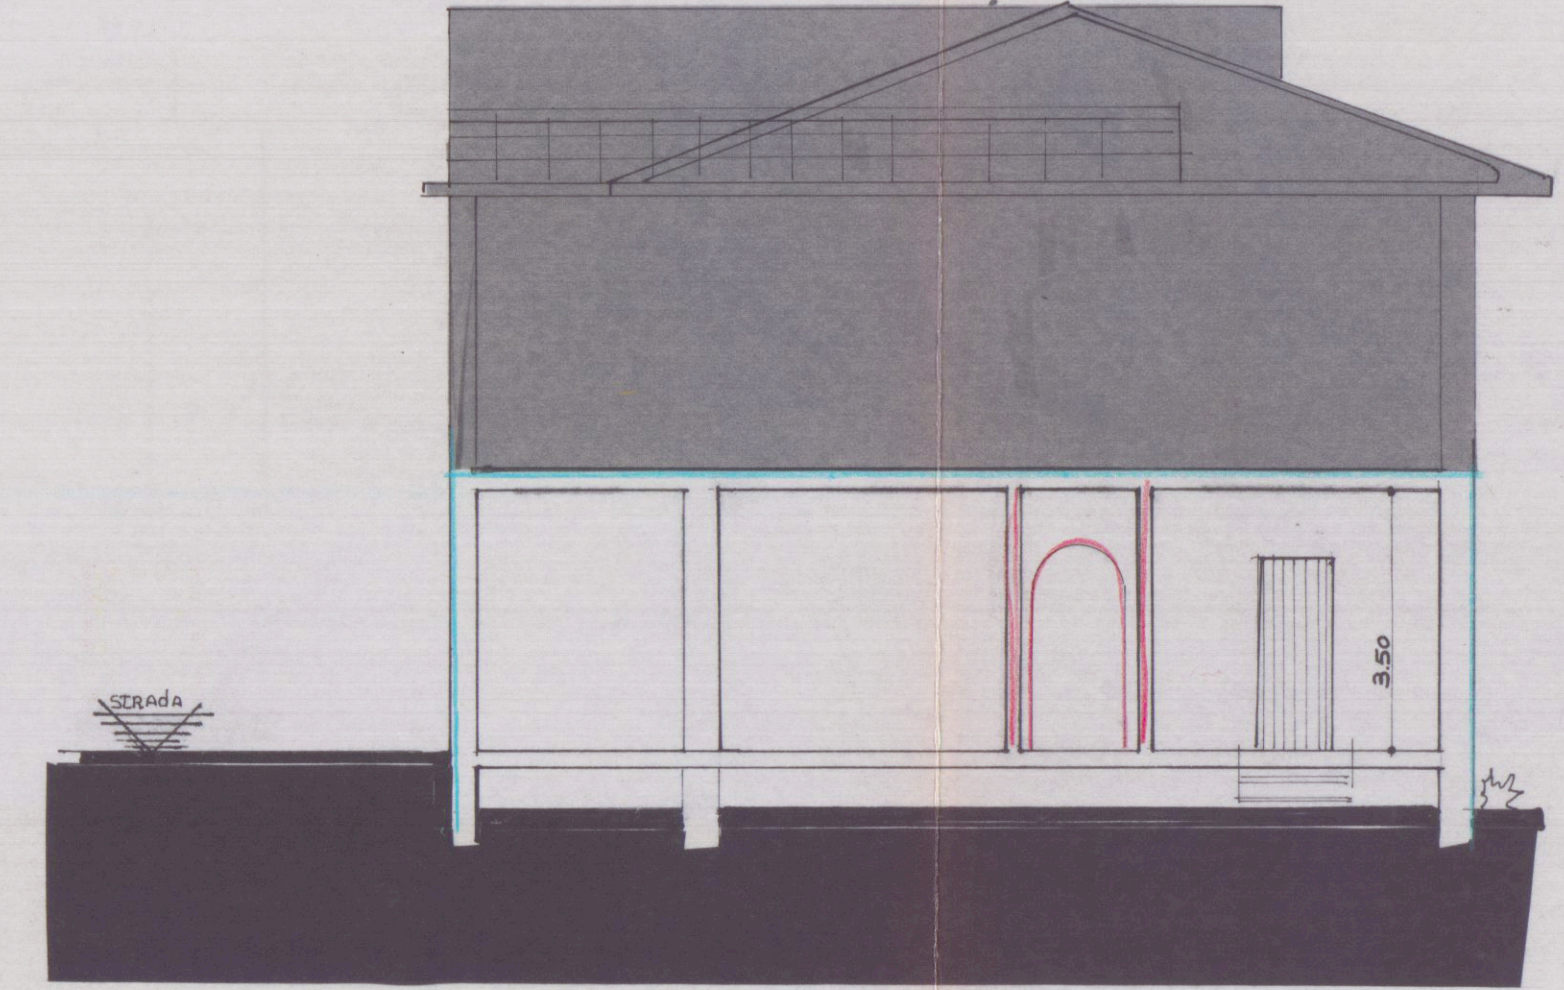

SEZIONE D-D'