



CONSULENZA
IMMOBILIARE E
PROGETTAZIONE

STEP s.r.l.
54033 CARRARA (MS)
TEL. 0585 70551
TELEFAX 0585 70536

BRIZZI RICCARDO Geometra

27 6/10 1995


Progetto per la costruzione di fabbricato di civile abitazione, sito
in via Provinciale, località San LUCA -CARRARA-

COMMITTENTE **VALFI FABBRIZIO**

OGGETTO

IMPATTO AMBIENTALE

TAV

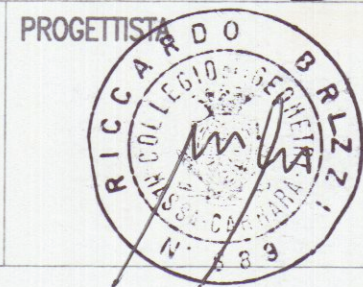

COMMITTENTE

CO.PRIM.A. S.p.A.

Via Ventimila 6
54033 CARRARA

NOTE

CON OTTICI

FABB. "A-B"

DATA

UNICA "C"

SCALA 1:1000


APPROVATO



11/8/91
210
158811
Approvato dal Sindaco alle condizioni
indicate nella Circolare n. 158811
SETT. URBANISTICA
COMUNE DI CARRARA

Marchi Geom. Maurizio

L. Istruttore Tecnico
n. 28
elab. giorno 21/8/91
D. 21/8/91

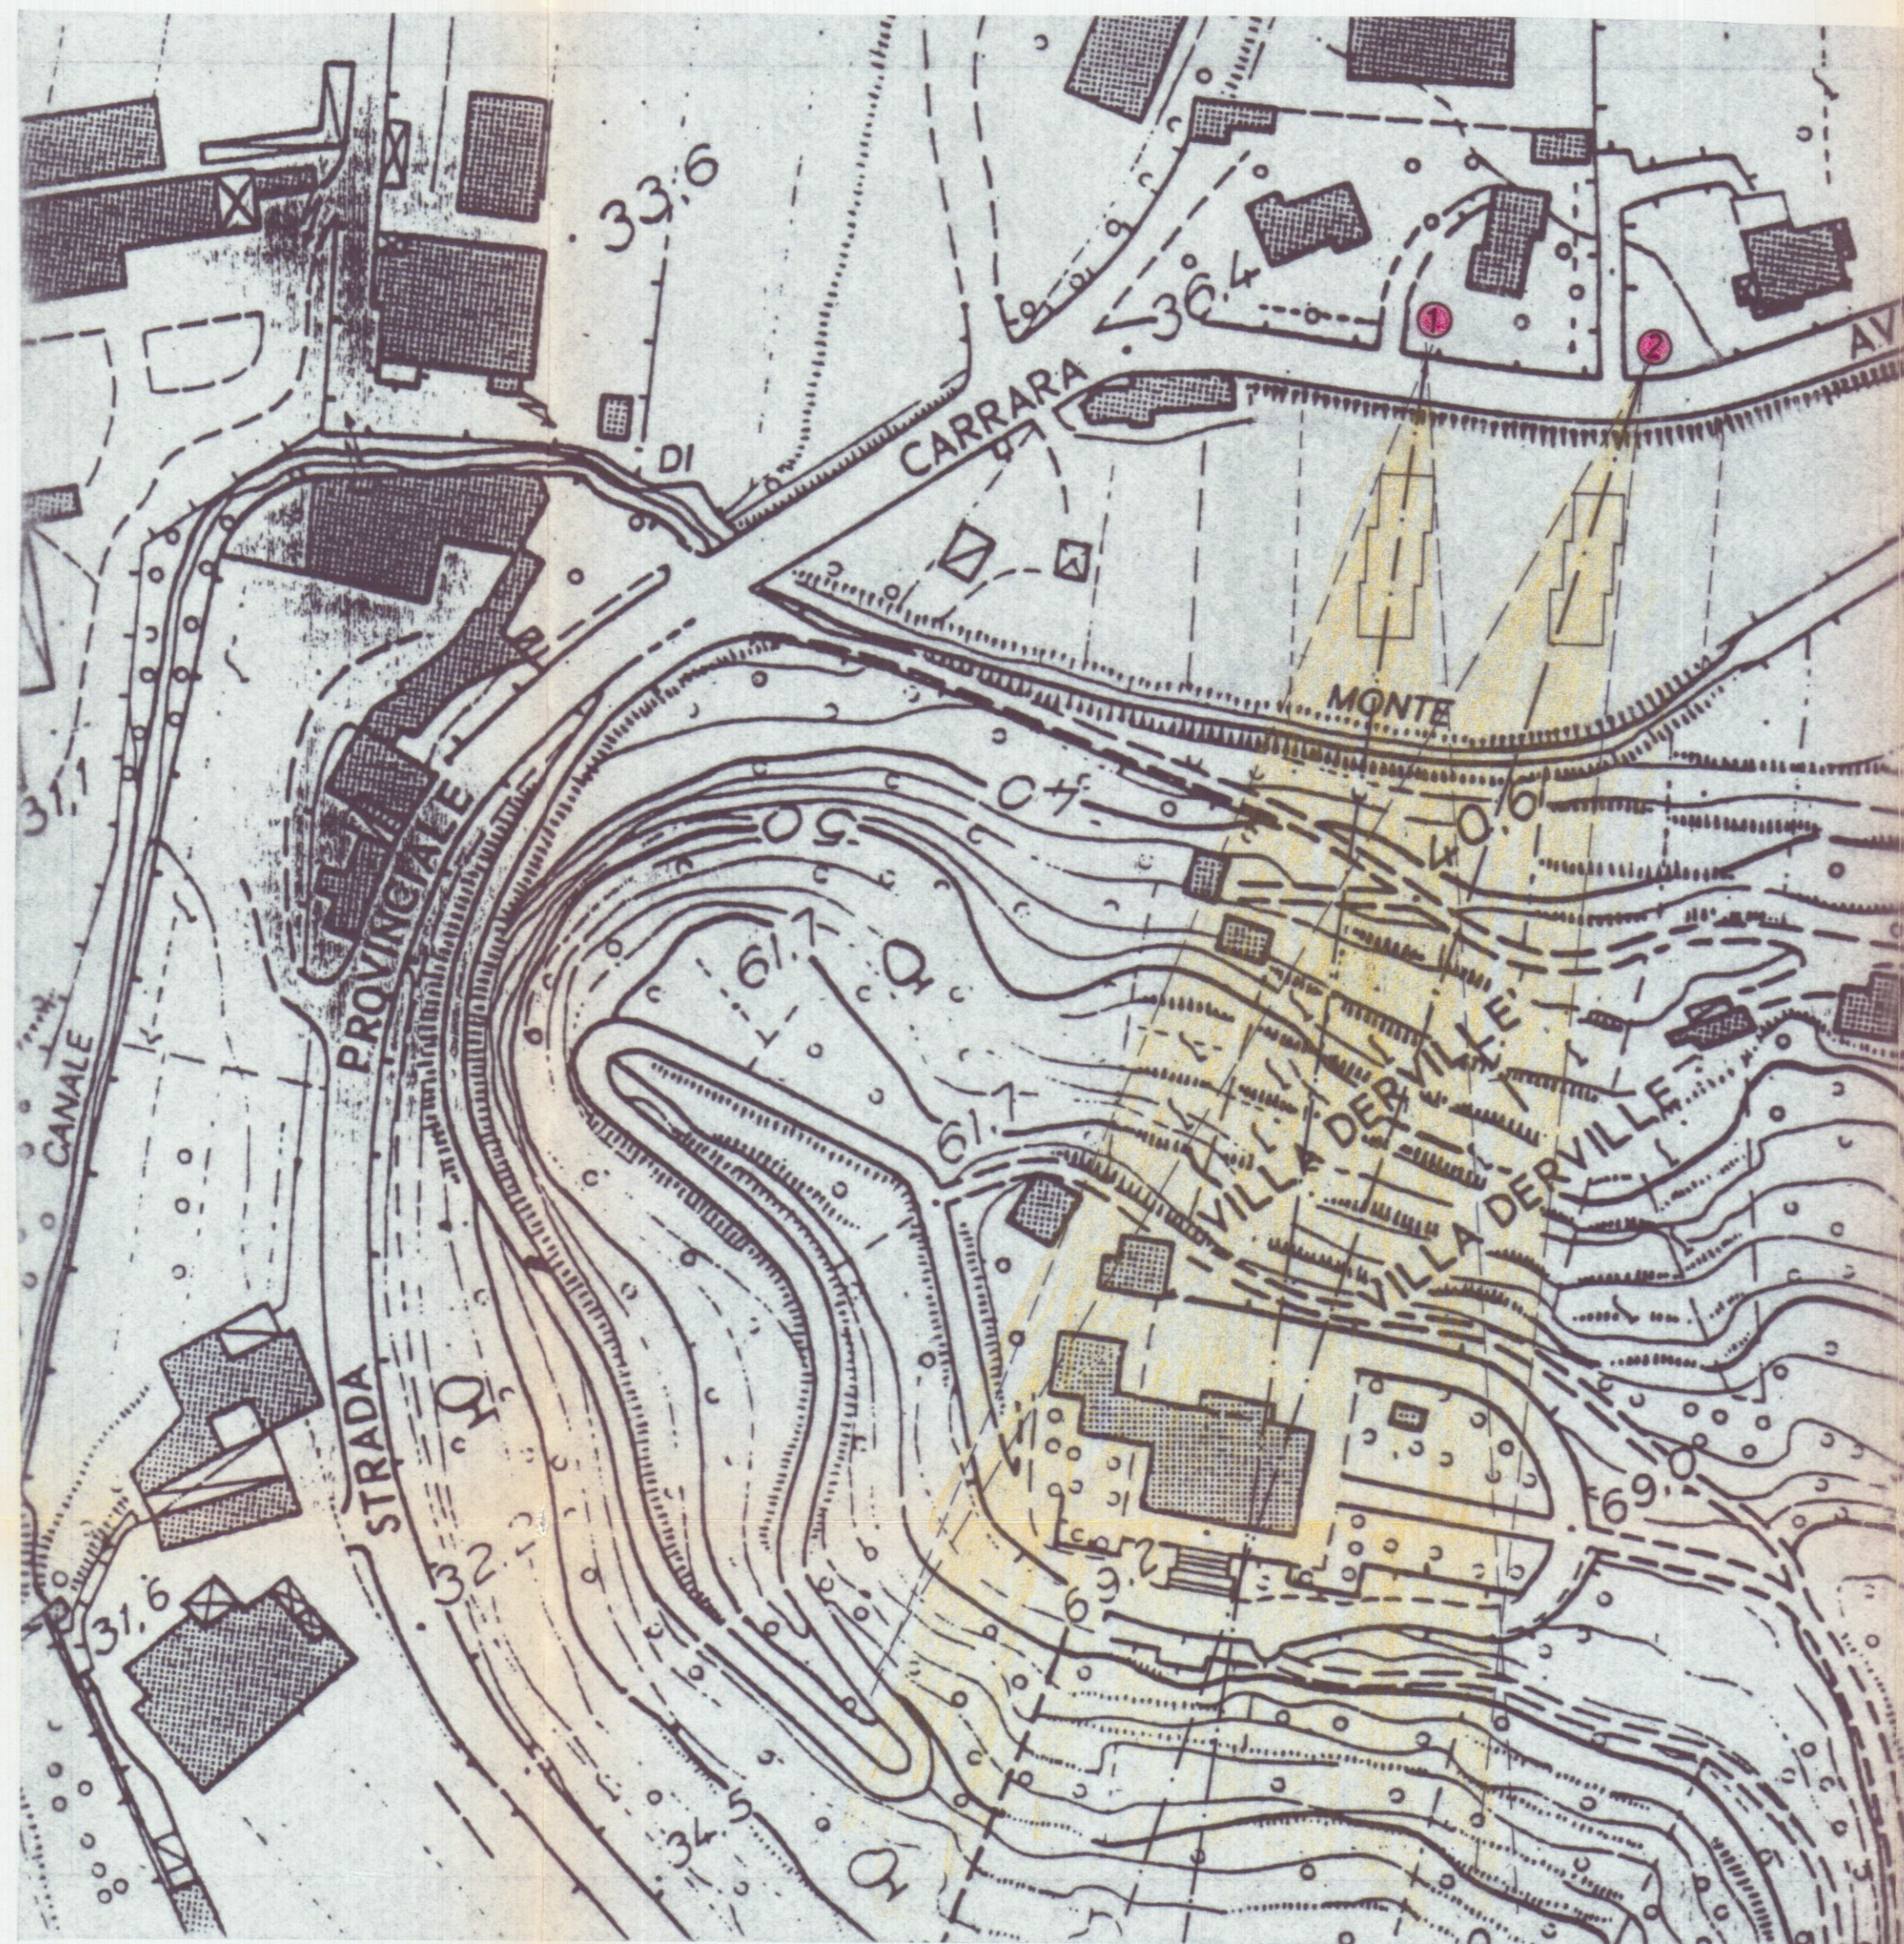

IMPATTO AMBIENTALE