

17 FEB. 1985
PROGETTO DI CAPANNONE COMMERCIALE

SITO IN VIALE G. GALILEI MARINA di CARRARA

PROPRIETA': Arrighi Linda e Mosti Ovidio


PROGETTISTA: Dott. Ing. A. Dazzi

PROSPETTI e SEZIONI
SCALA 1:100


TAV. N° 2




Prospetto Ovest

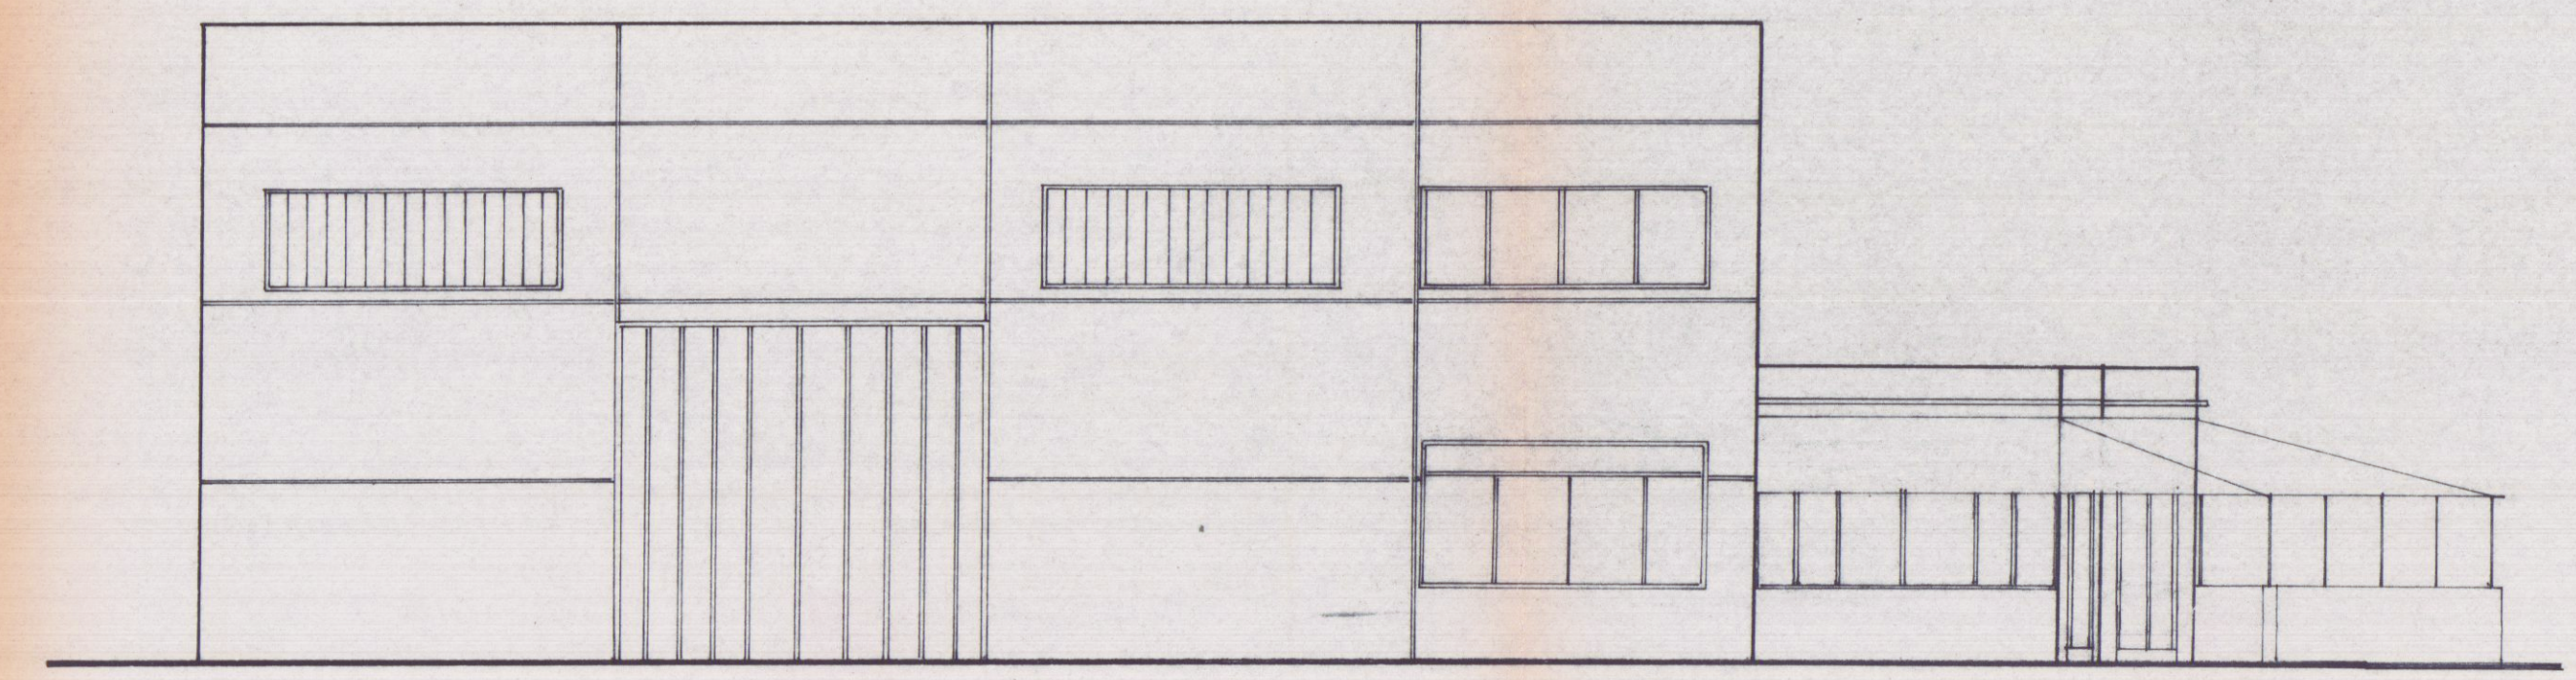


Prospetto Nord

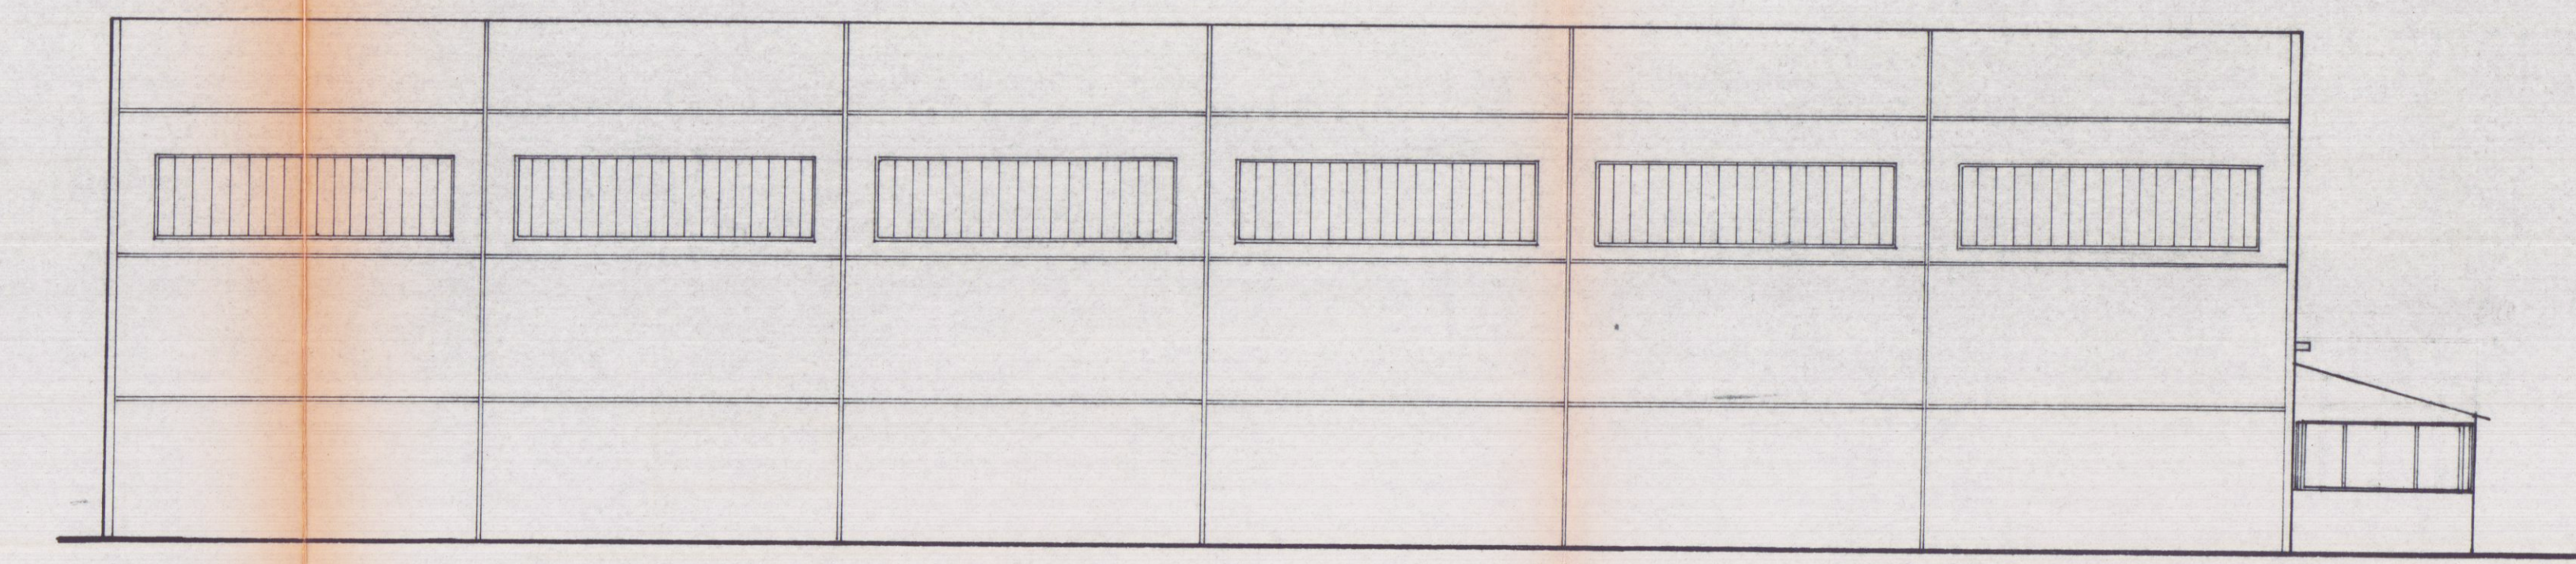


Prospetto Est

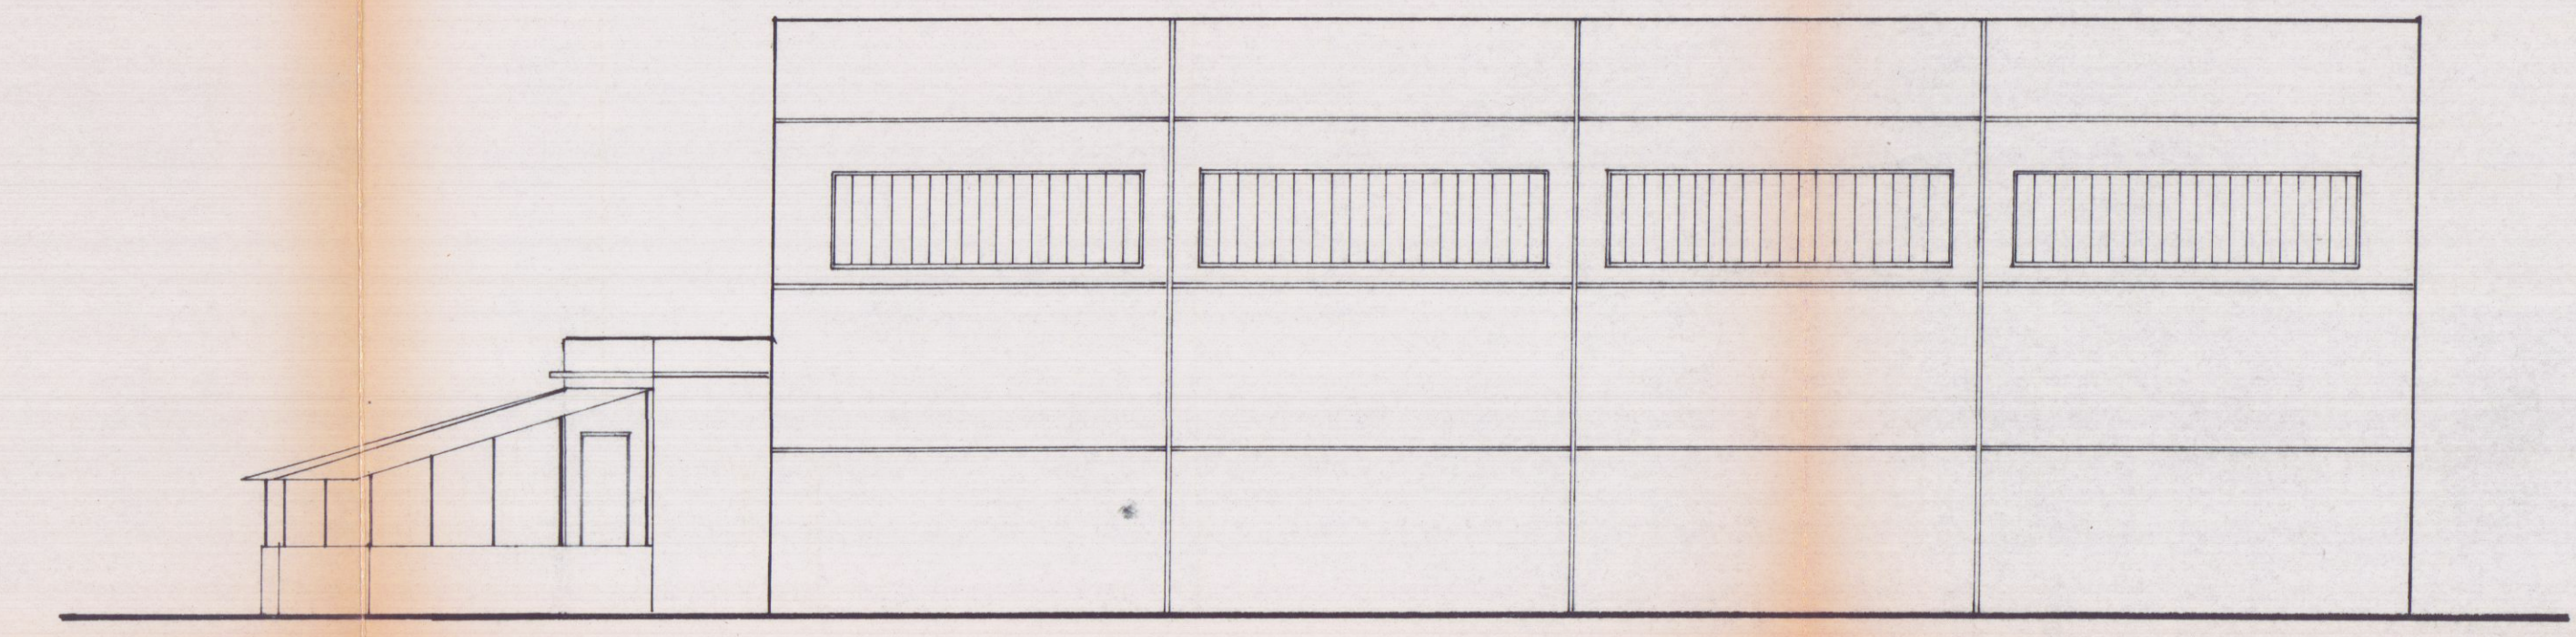

Prospetto Sud

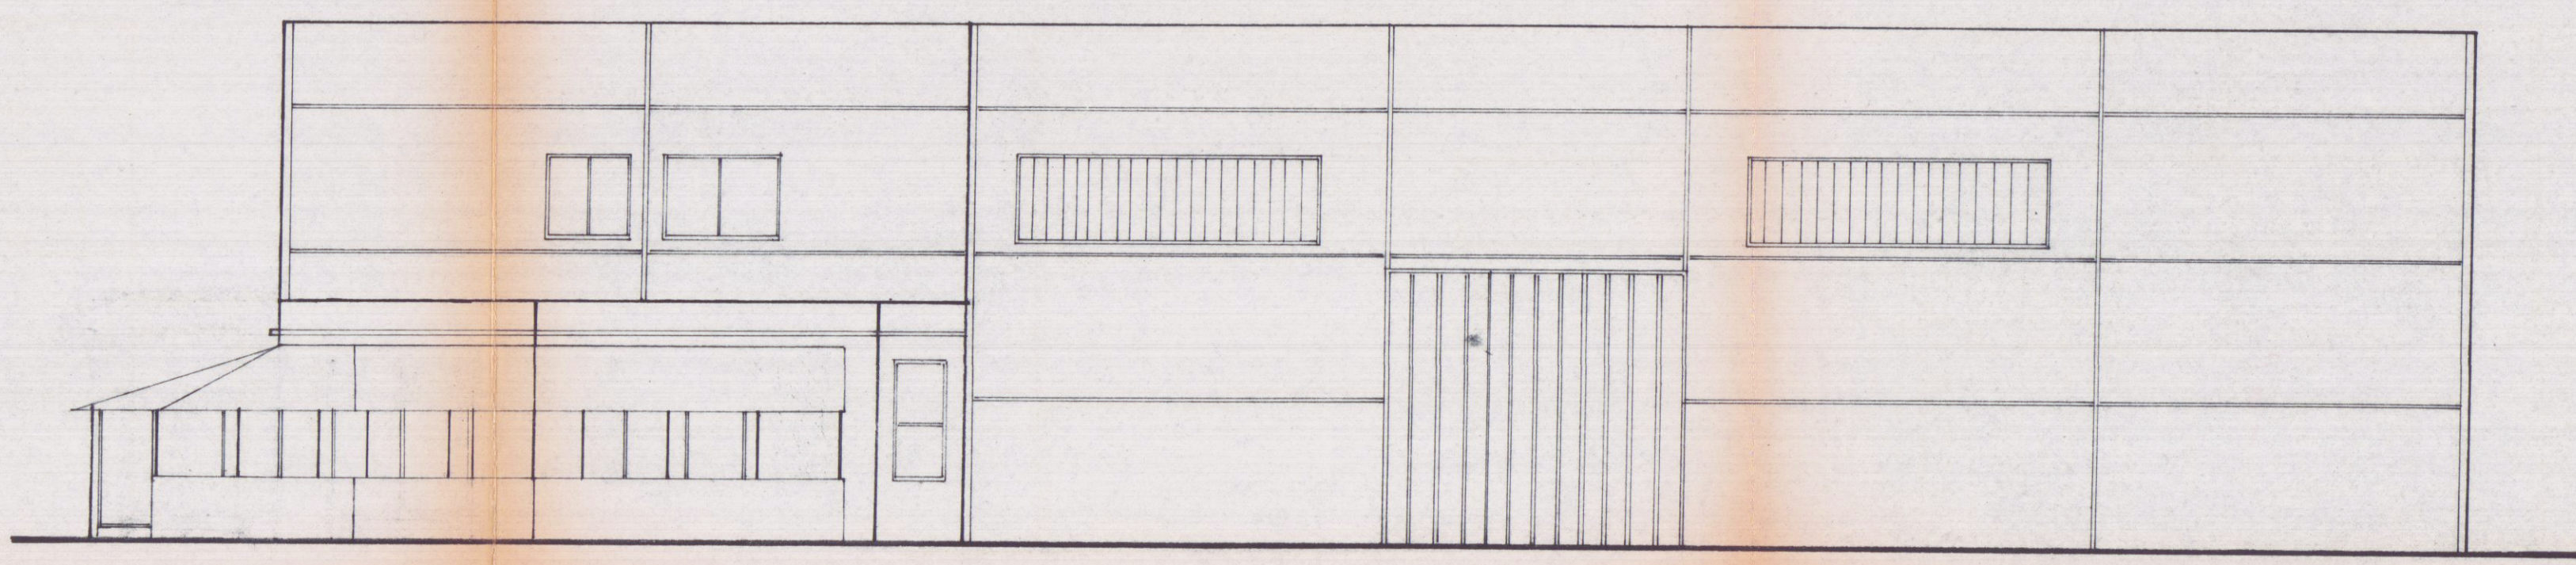

Sez. A-A

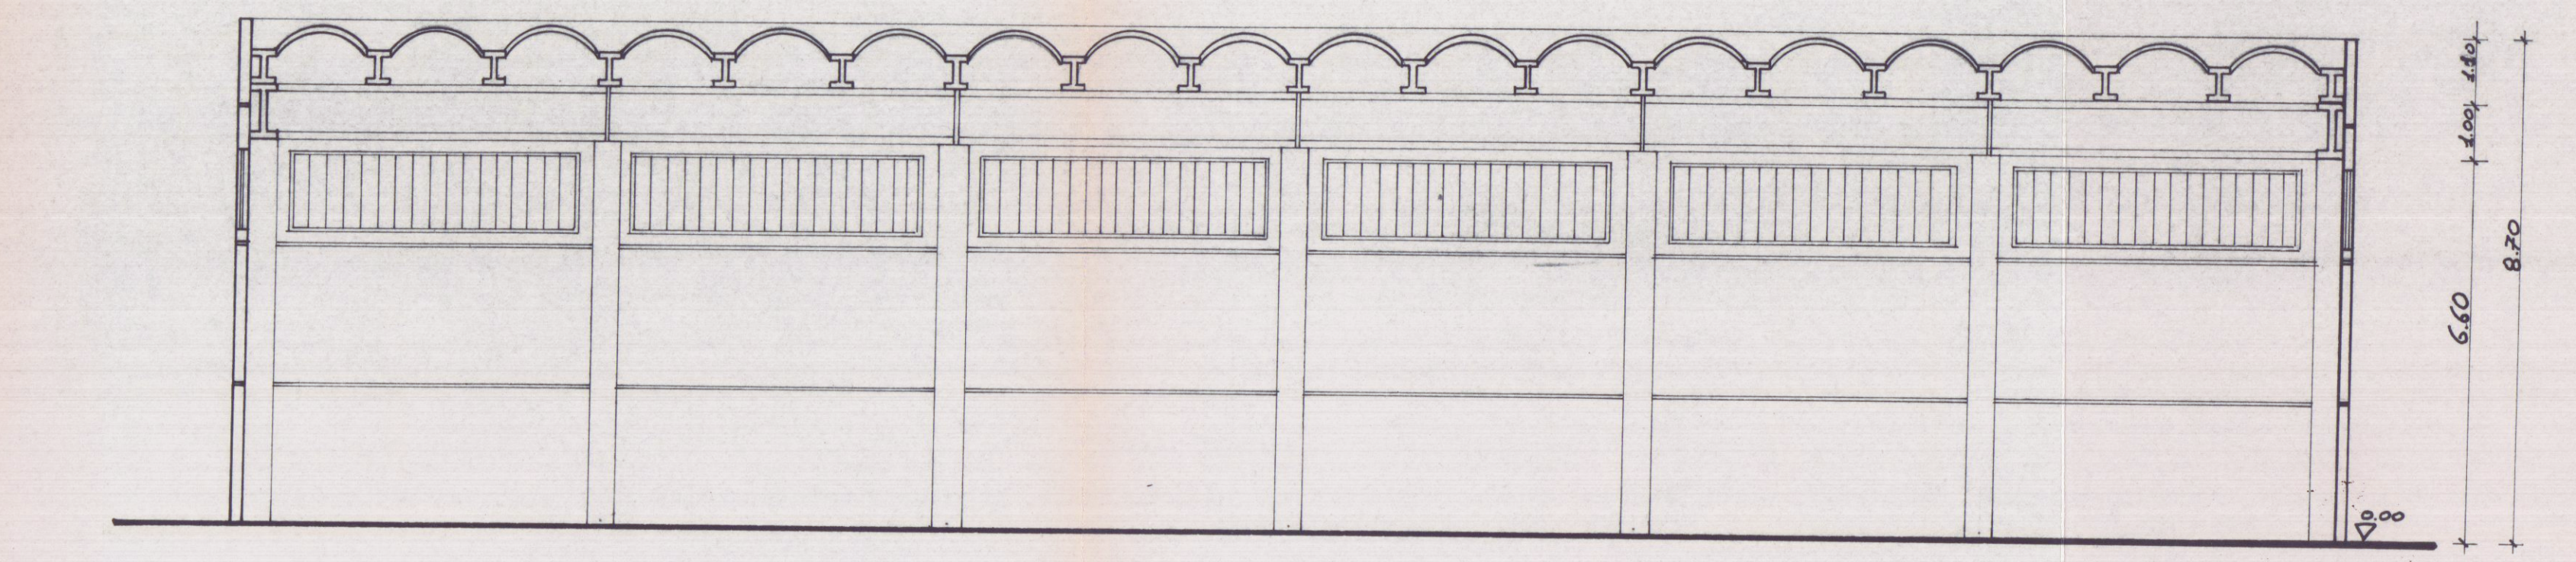

Sez. B-B

