Dott. FILIPPO MENCONI – ARCHITETTO
M. di CARRARA via C. Colombo 11 tel. 631854
CARRARA via M.D'Azeglio 3 tel. 70535
c.f. MNC FPP 61C07 B832V
partita I.V.A. 00673350450

Consorzio CO.SV.A.P. - CONFARTIGIANATO — proprietario

Area ex Fibronit Nazzano - Carrara — immobile

Progetto di edificio artigianale - industriale — oggetto

Riutilizzo di area industriale dismessa

pianta soppalchi — oggetto

Luglio 2004 — data

riferimento

2 — tavola n.

1:100 — scala

Edificio H VARIANTE

Architetto MENCONI Filippo

APPROVATO

CO.SV.A.P. s.c.c. r.l.
il Presidente
Ezio Bertuzzoni

COMUNE DI CARRARA
SETTORE URBANISTICA
RICHIESTA PARERE D.L.L.P. PROT. N. DEL
L'ADDOTTO CITATO AI LEGATO AL PARERE DEL 04/7/05
Il Responsabile del Procedimento
(Dott. Ing. Alessandro Bernardini)
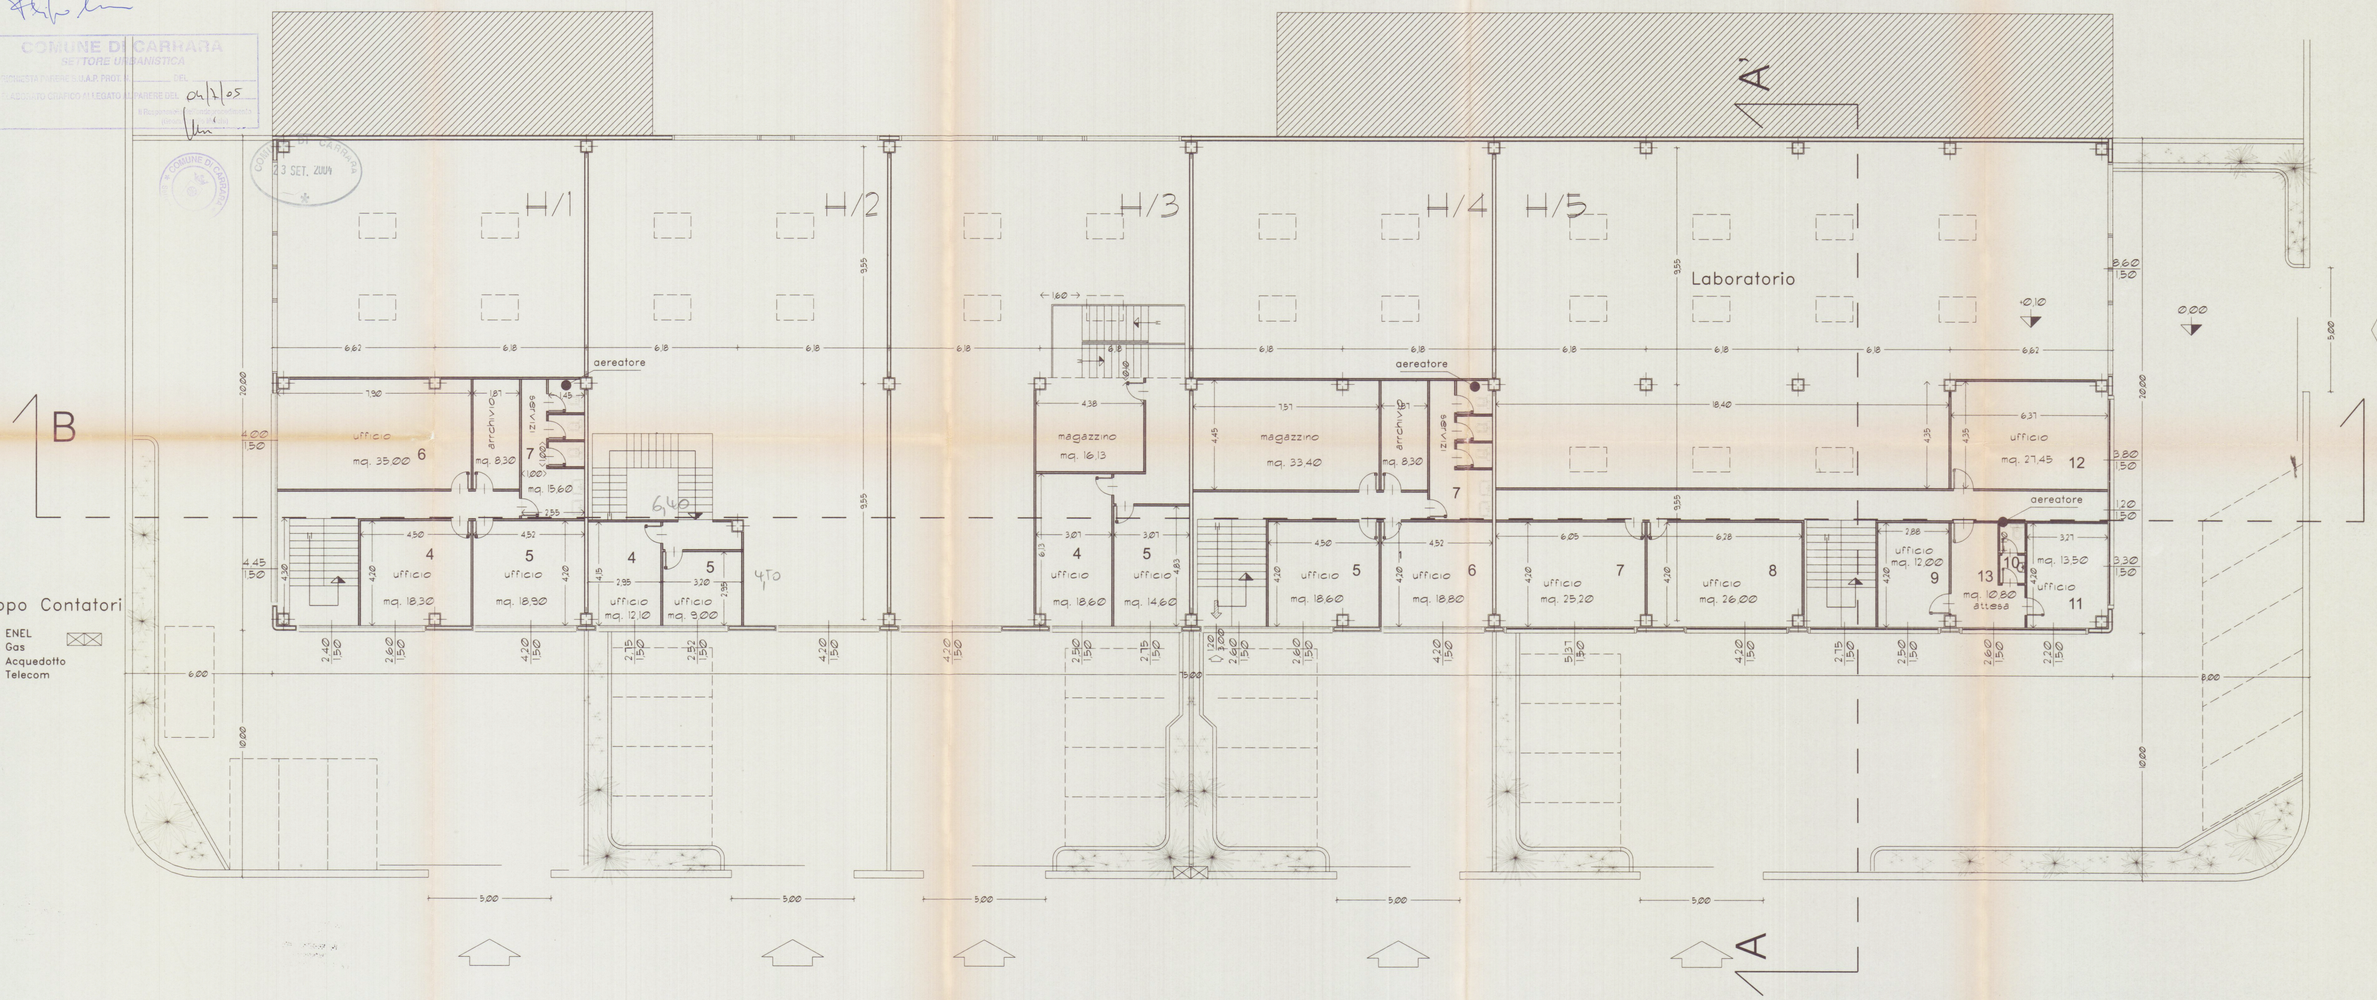
COMUNE DI CARRARA
23 SET. 2004