



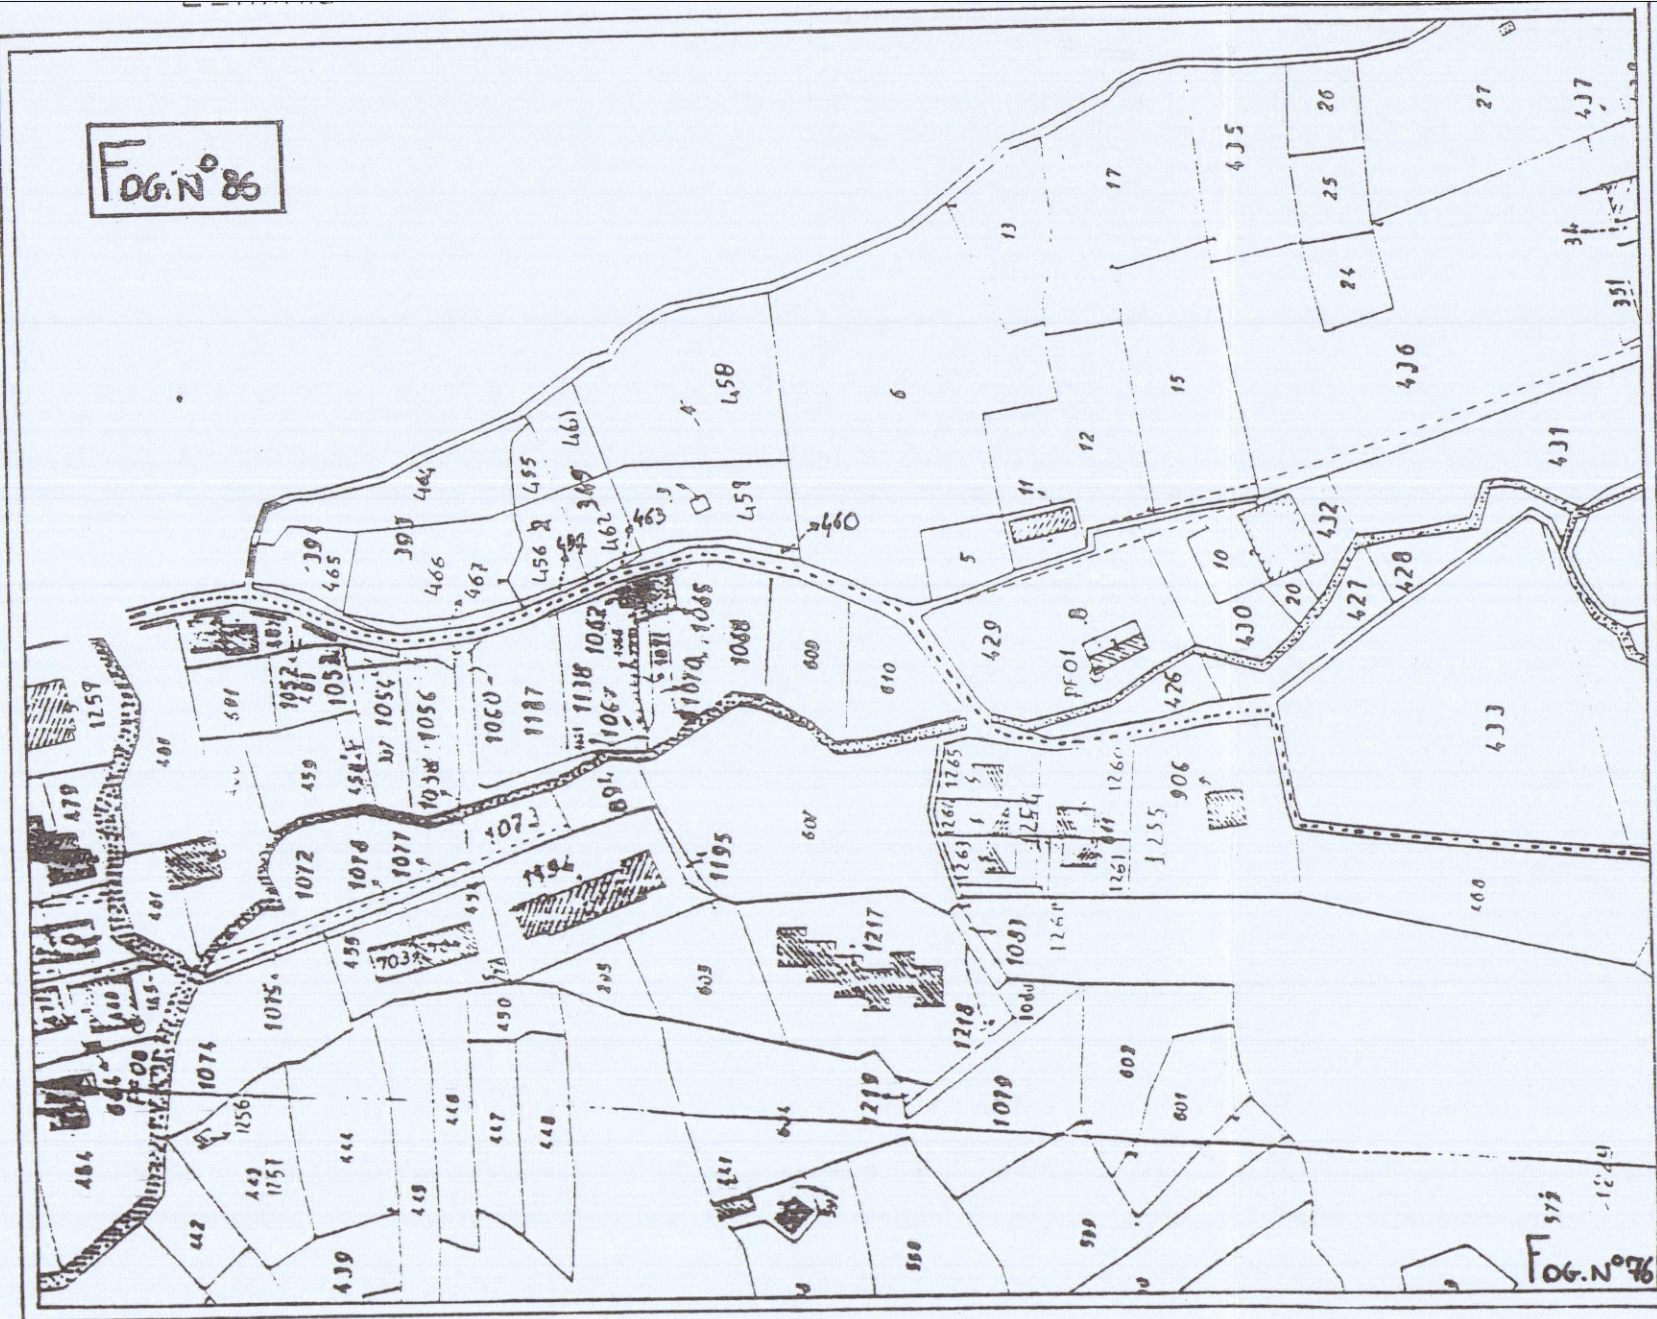


FOGLIO 86 MAPPALI 466-462-459-3

COMUNE DI CARRARA STRALCIO AEROFOTOGRAMMETRICO LOCALITA' BONASCOLA
SCALA DI 1:2000

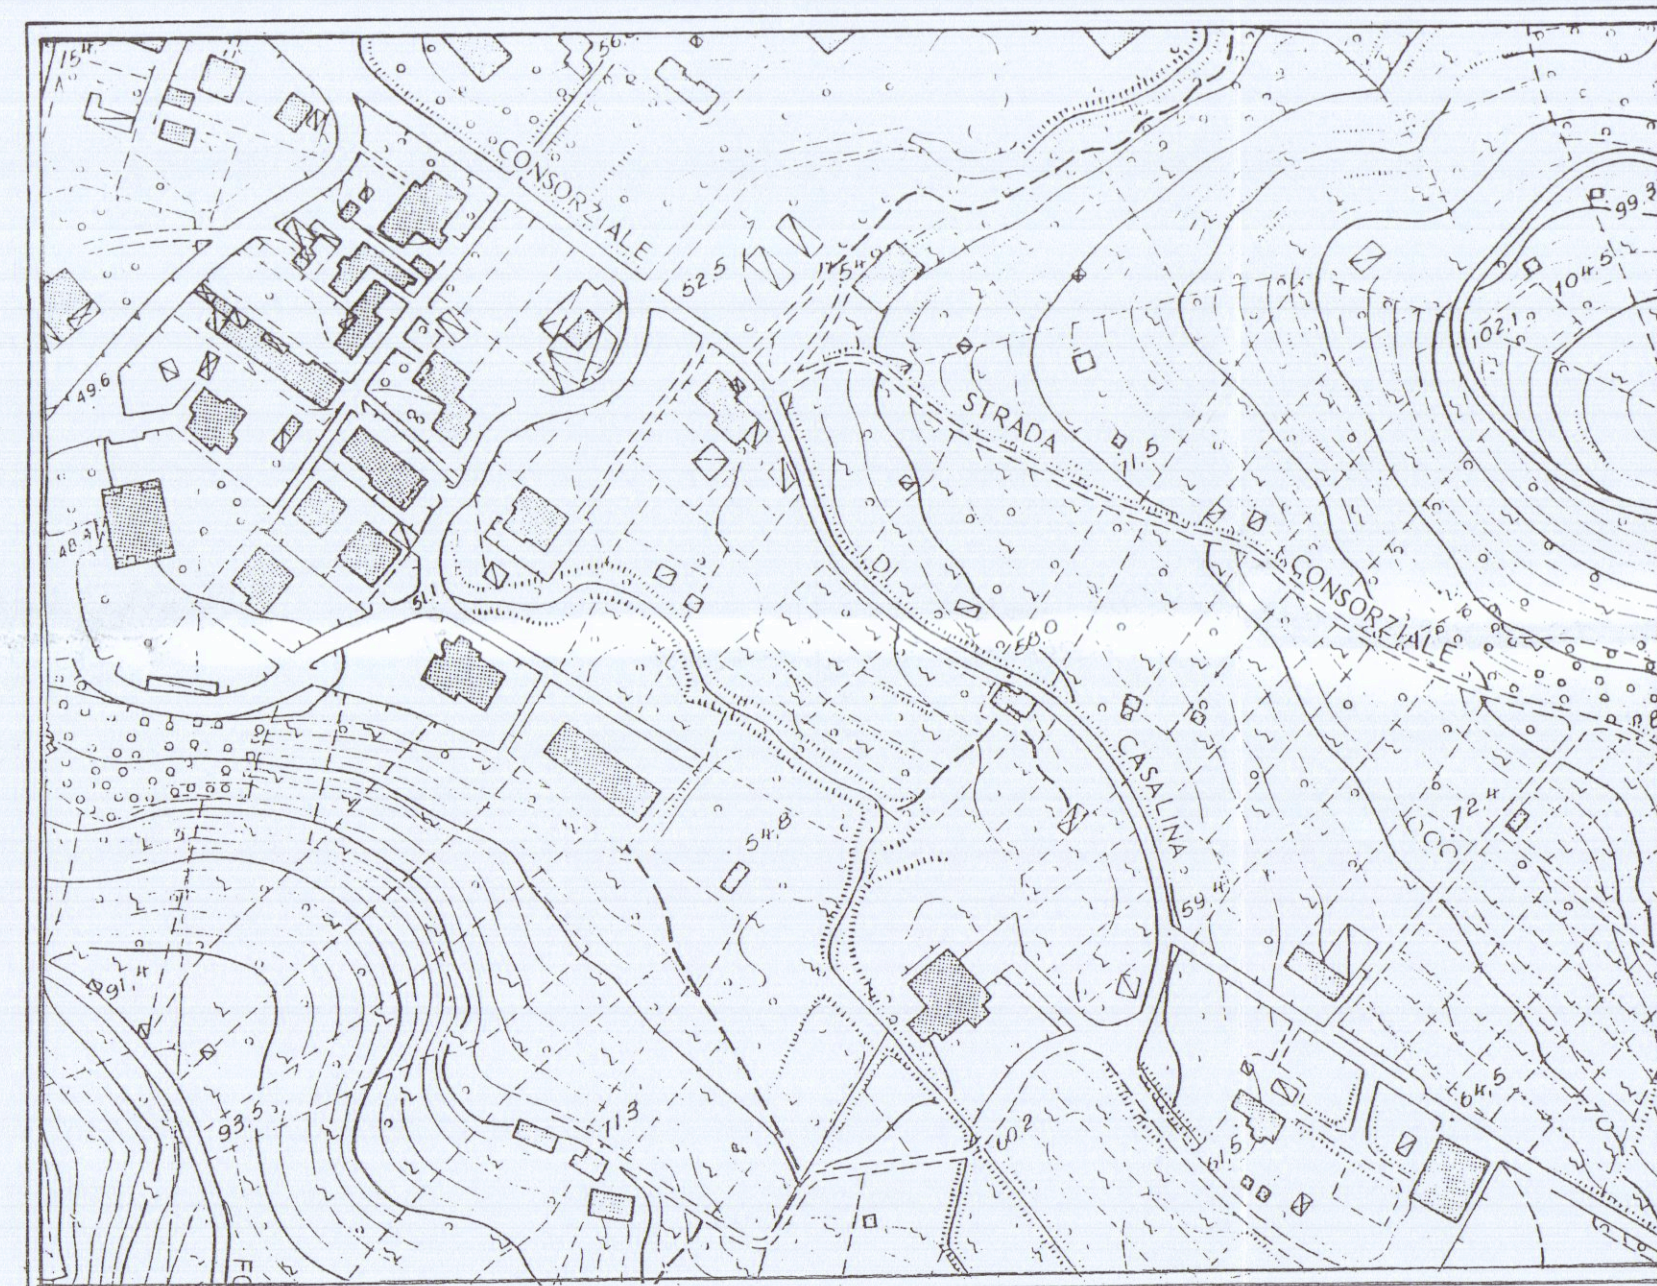


COMUNE DI CARRARA STRALCIO PEOP BONASCOLA
SCALA DI 1:2000

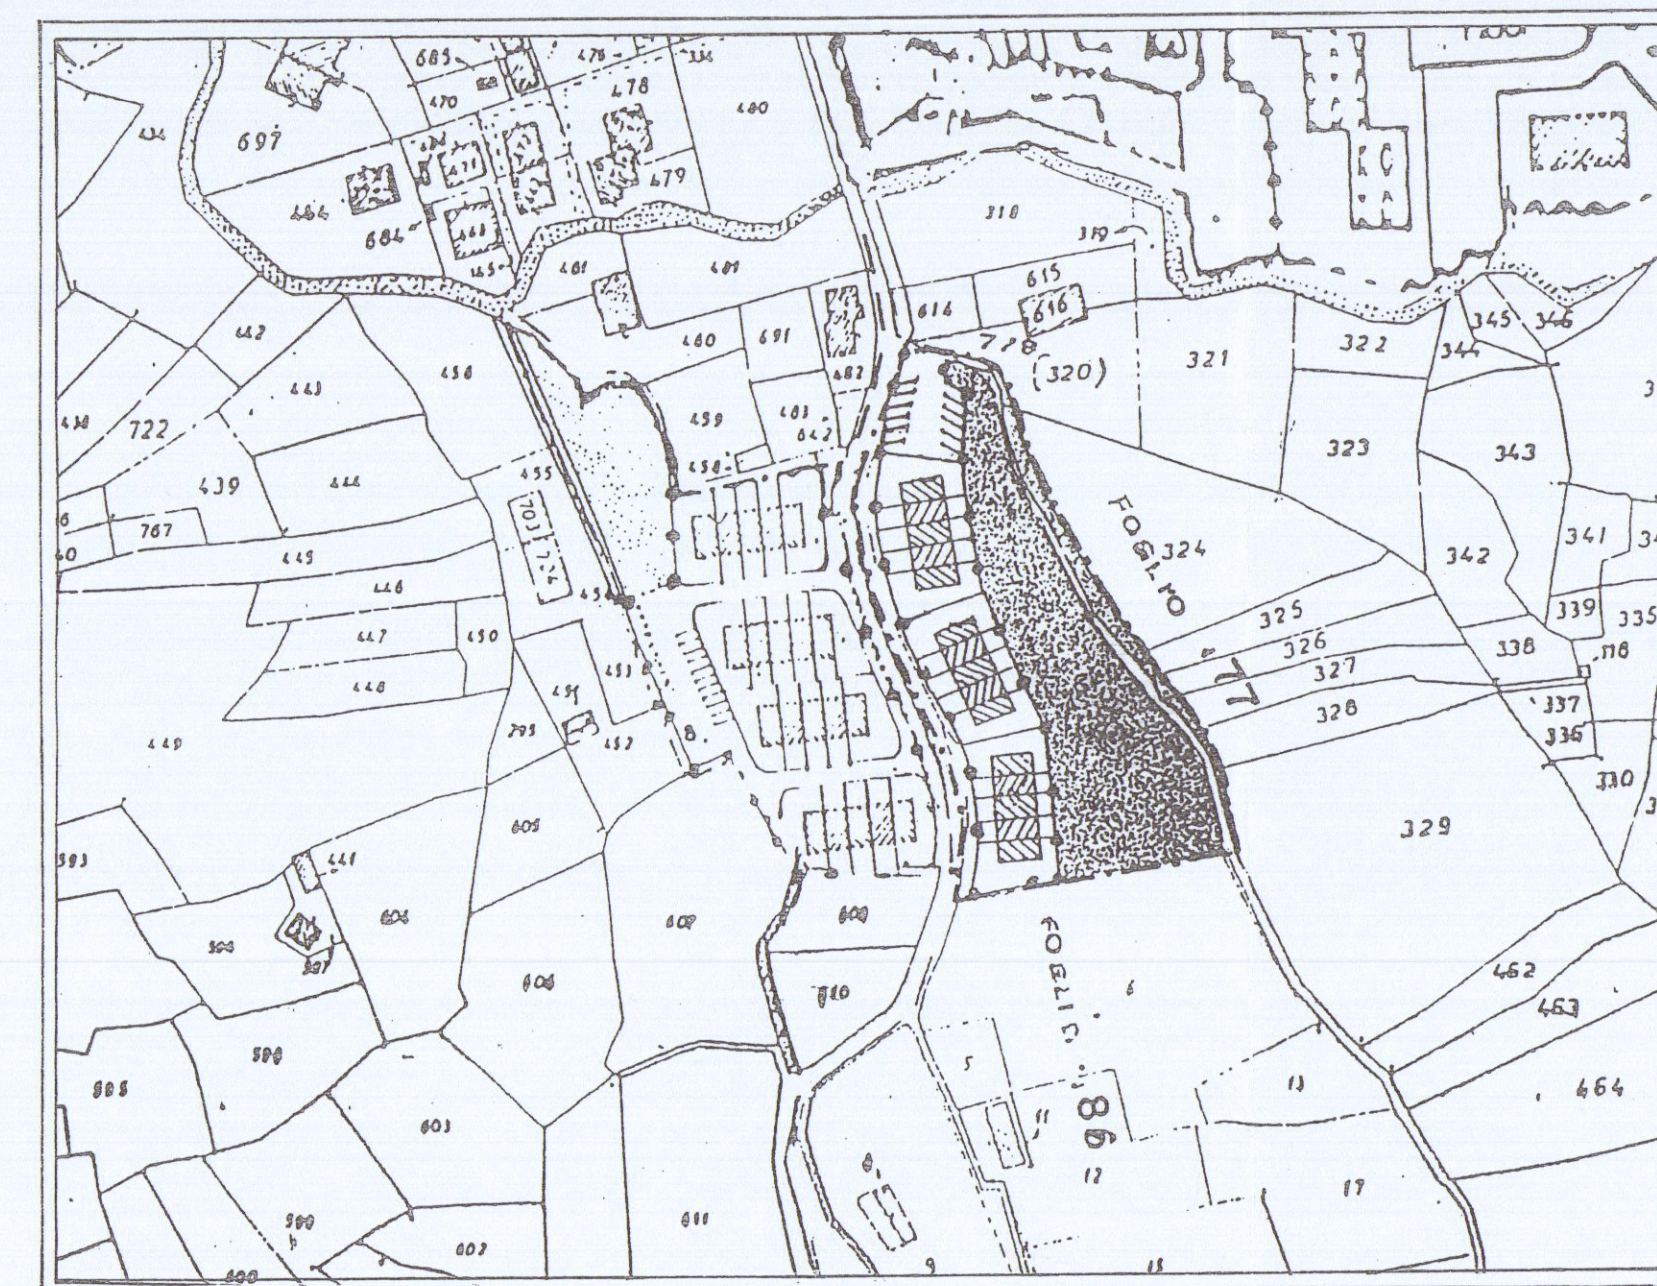


SISTEMAZIONE ESTERNA

1:11 SCALA 1:200

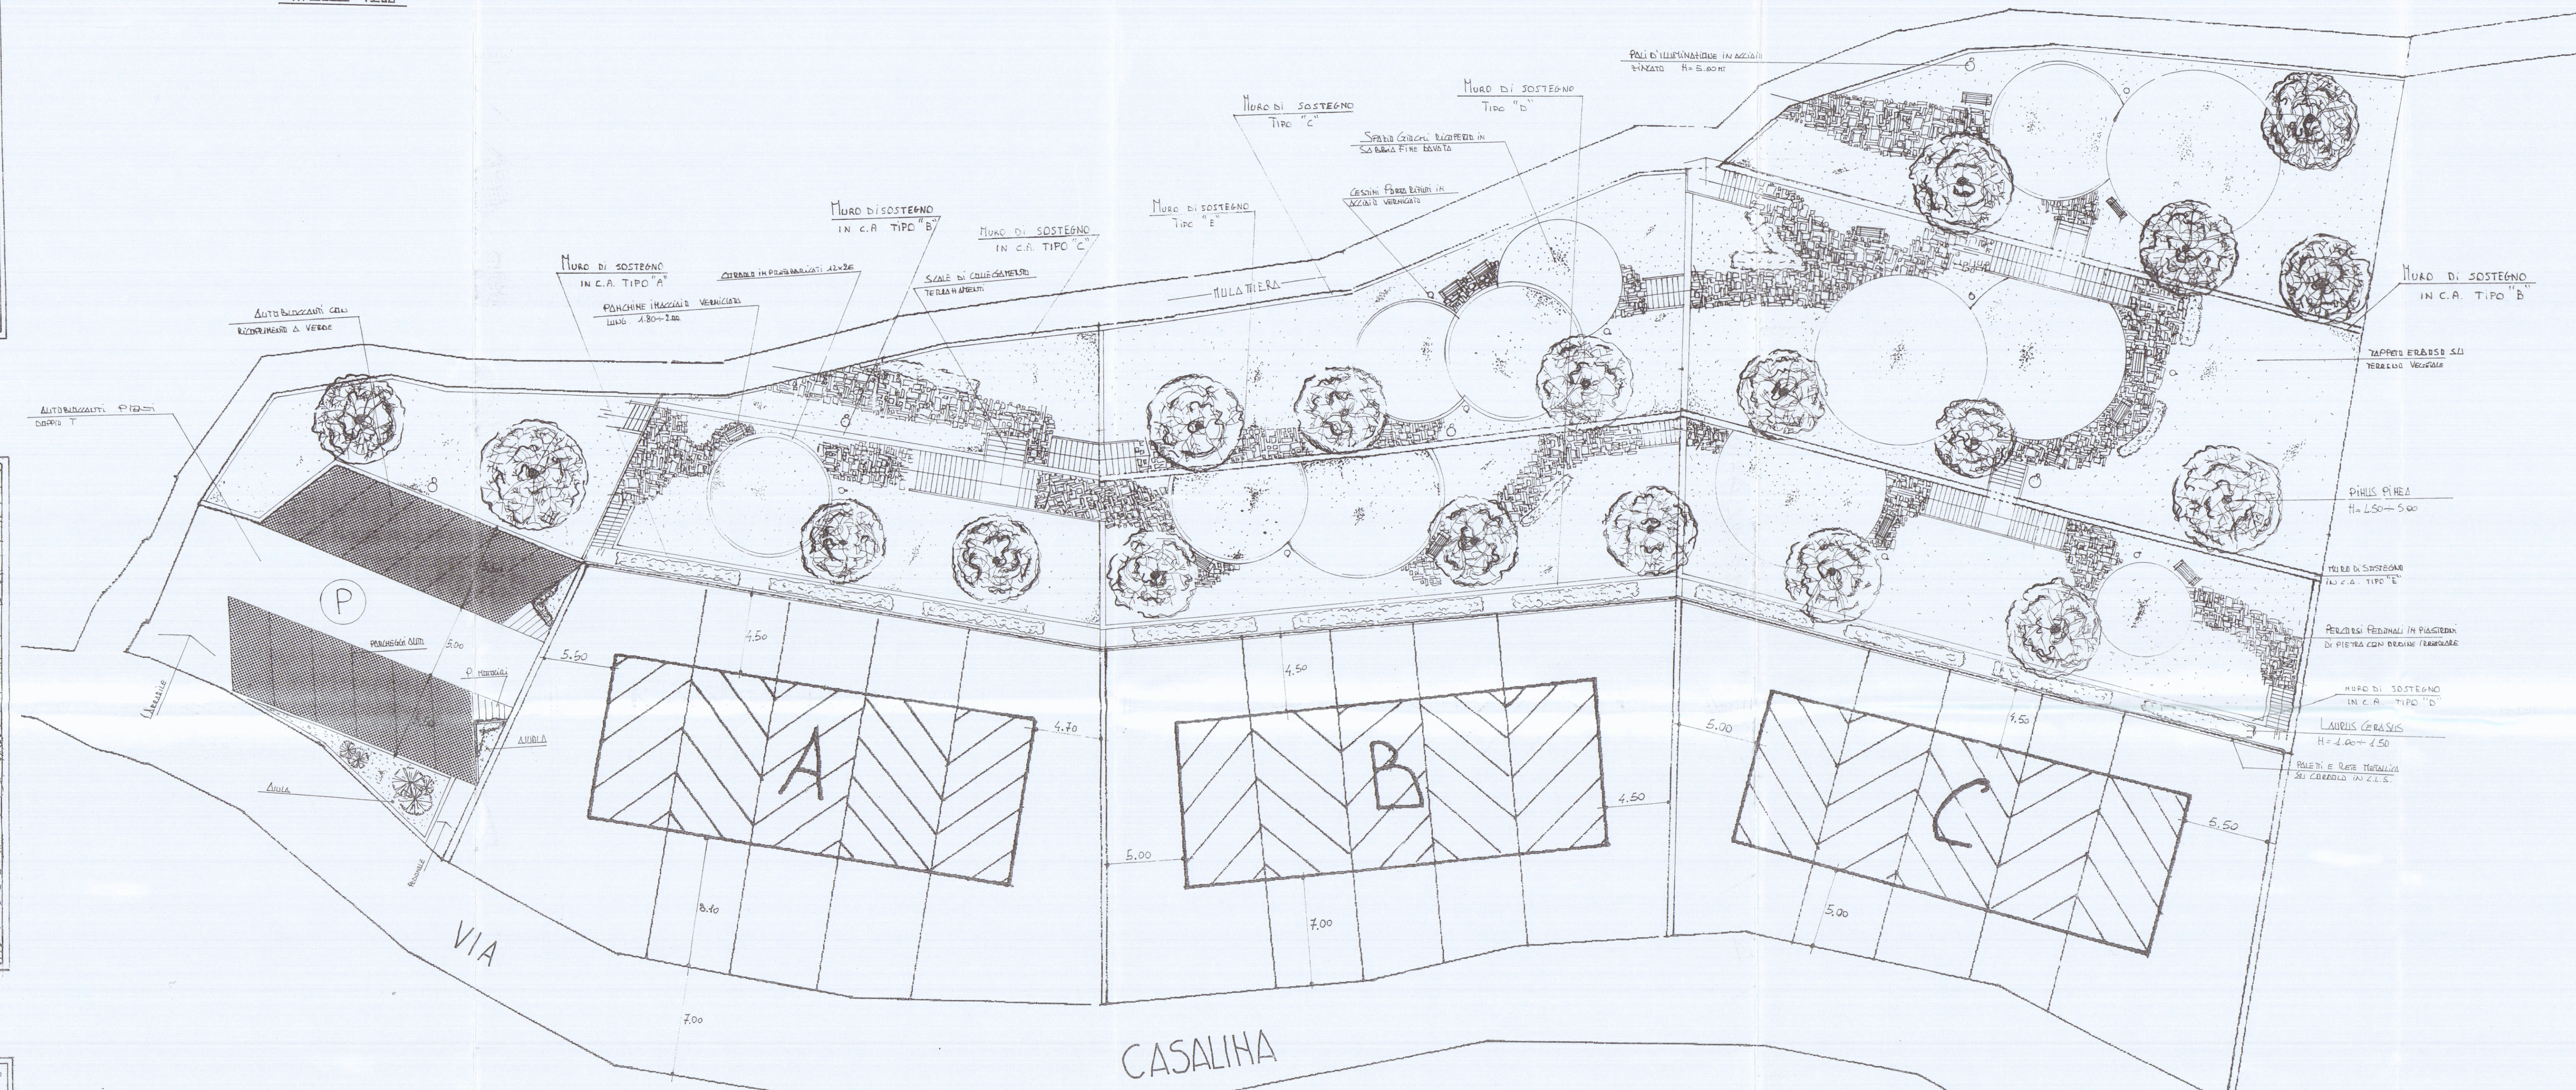


SEZIONE TIPO "A"

SCALA 1:20

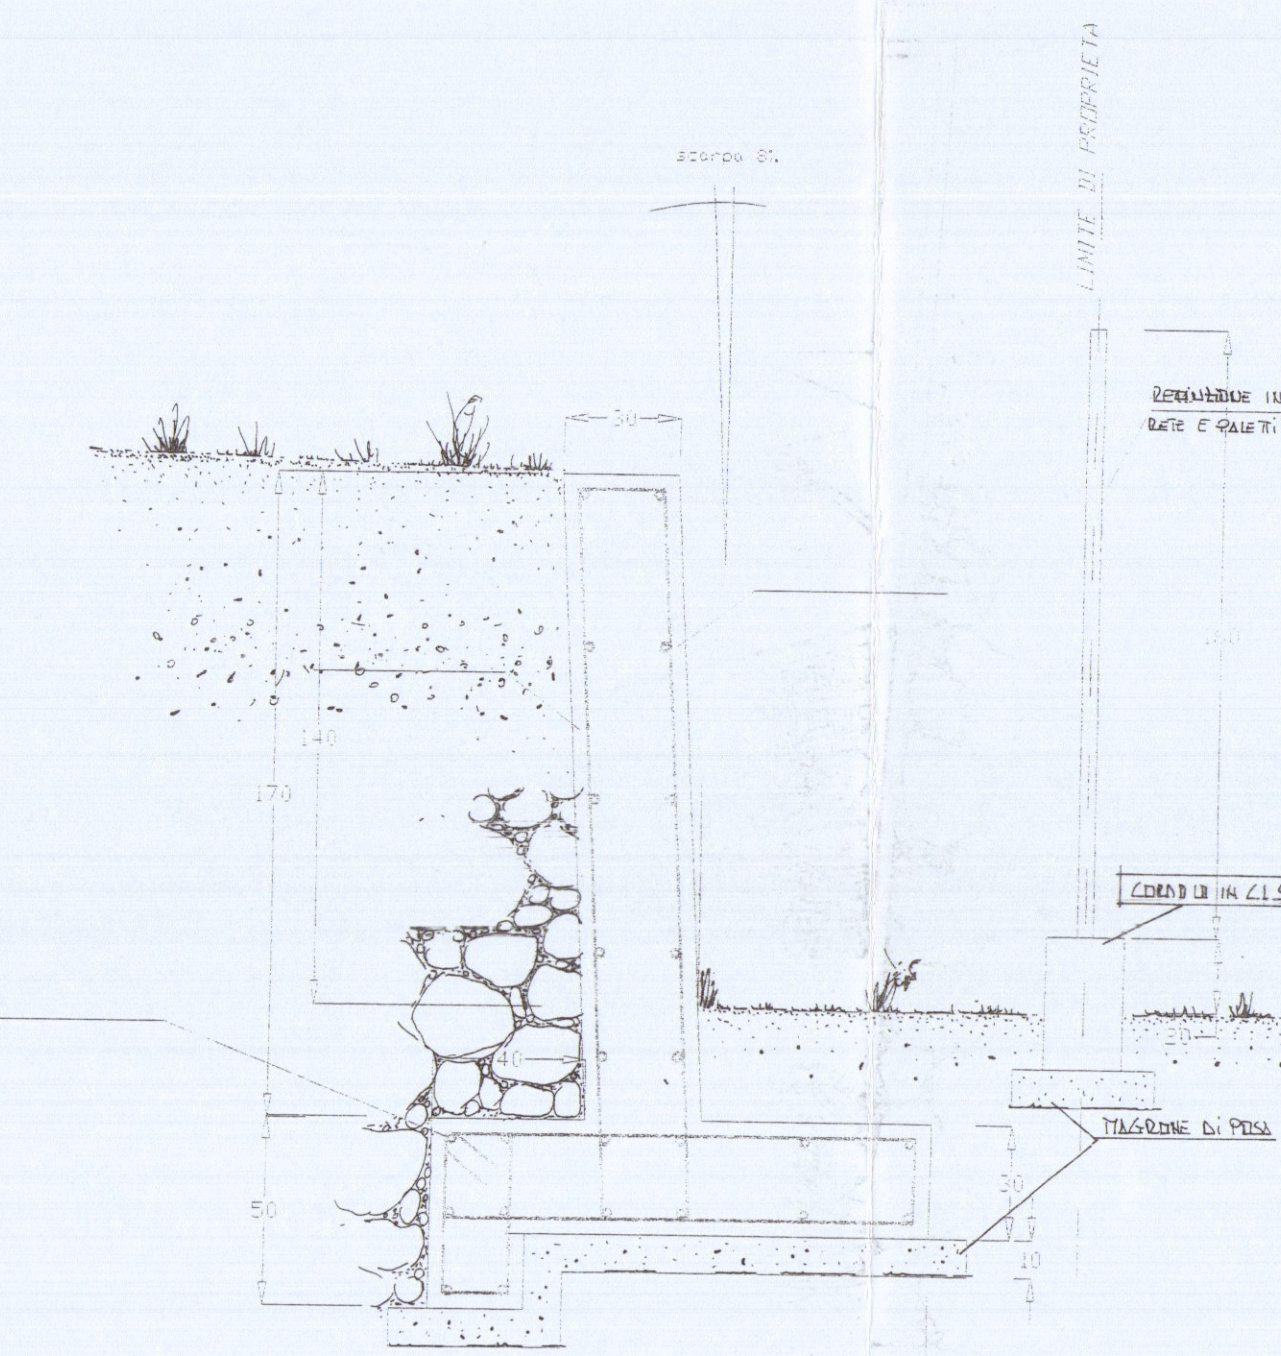


SEZIONE TIPO "B"

SCALA 1:20

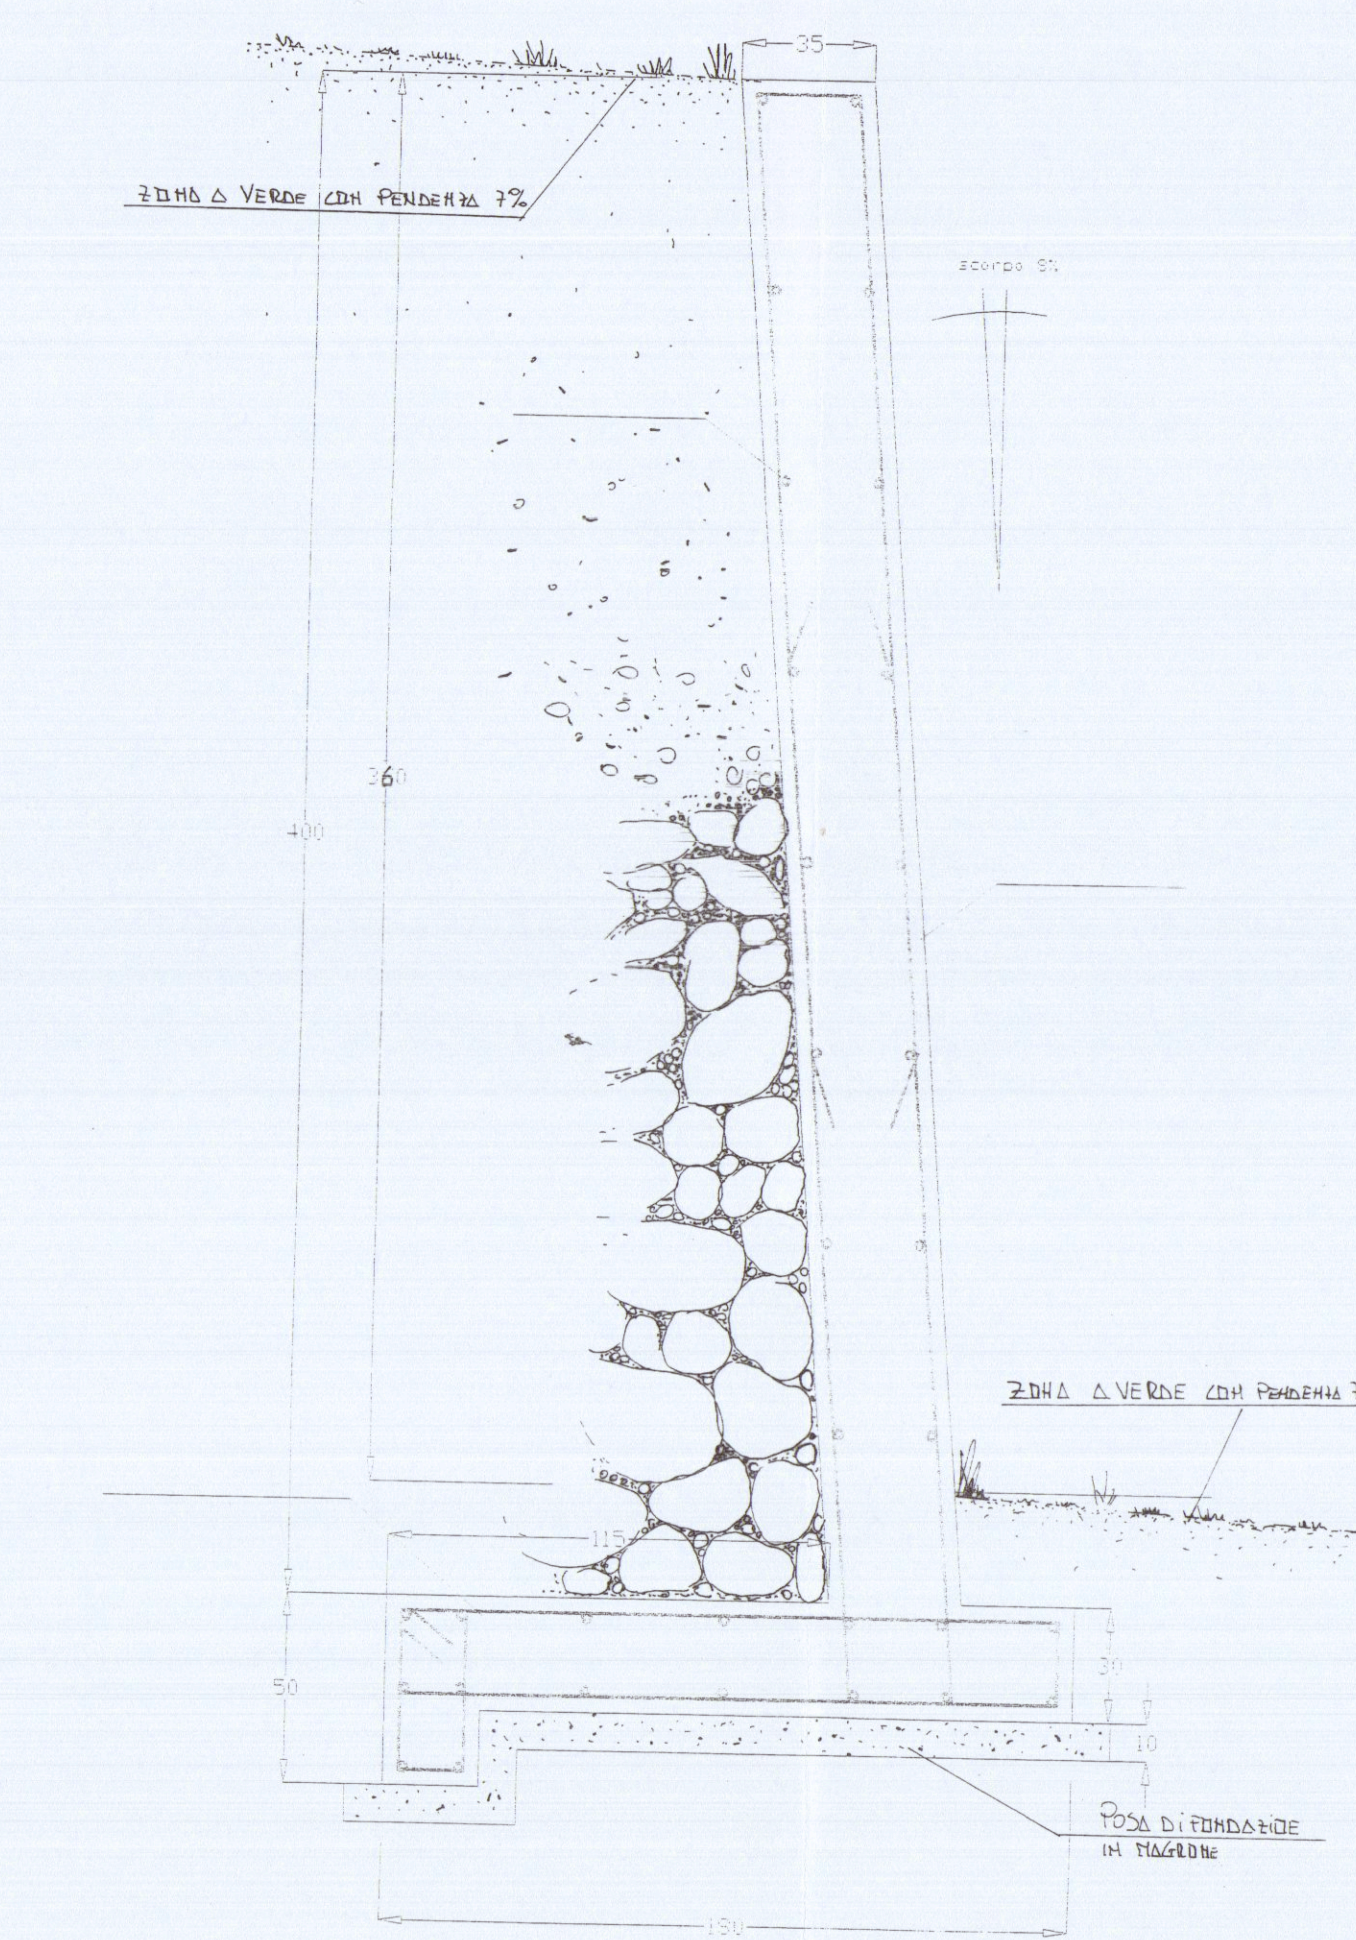


SEZIONE TIPO "C"

SCALA 1:20

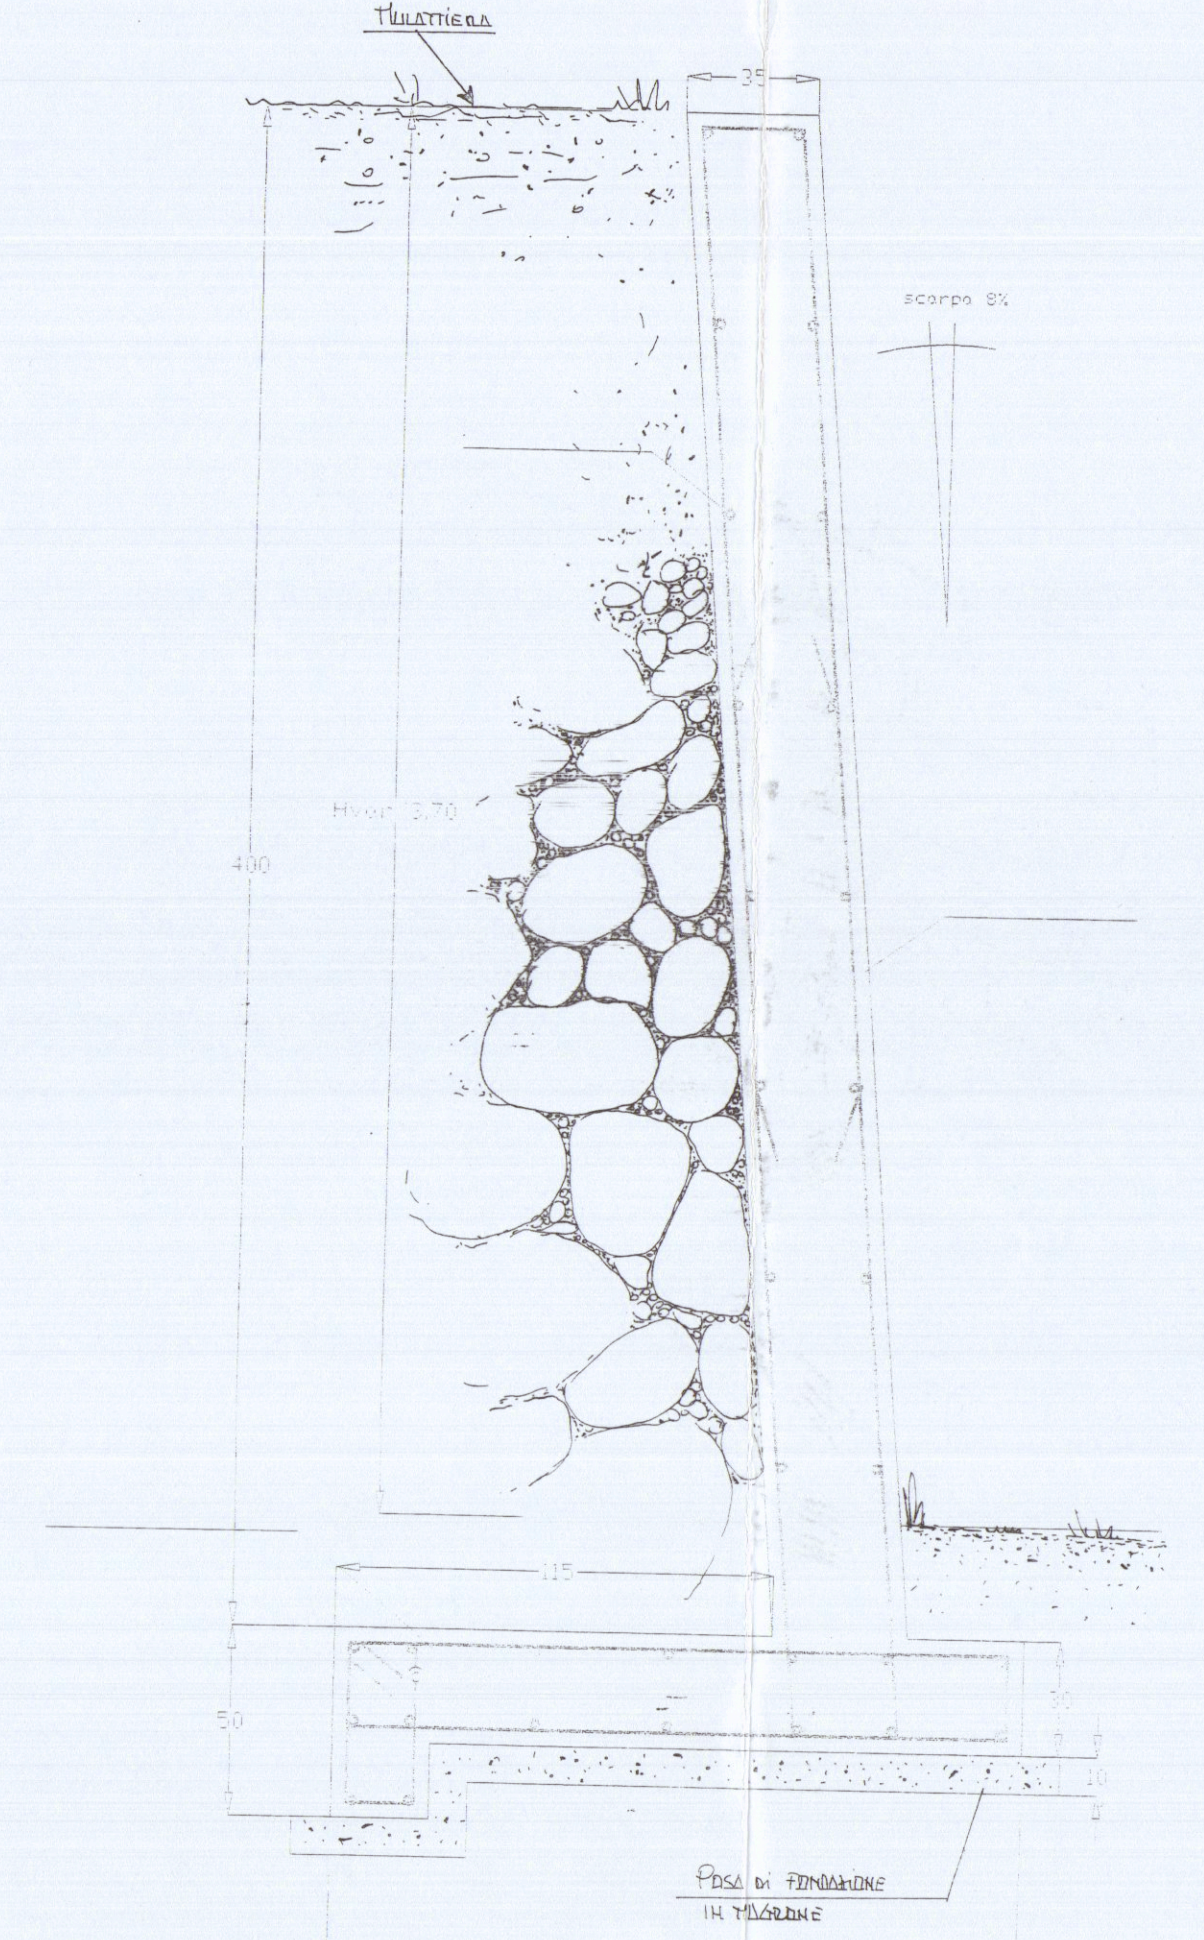



SEZIONE TIPO "D"

SCALA 1:20

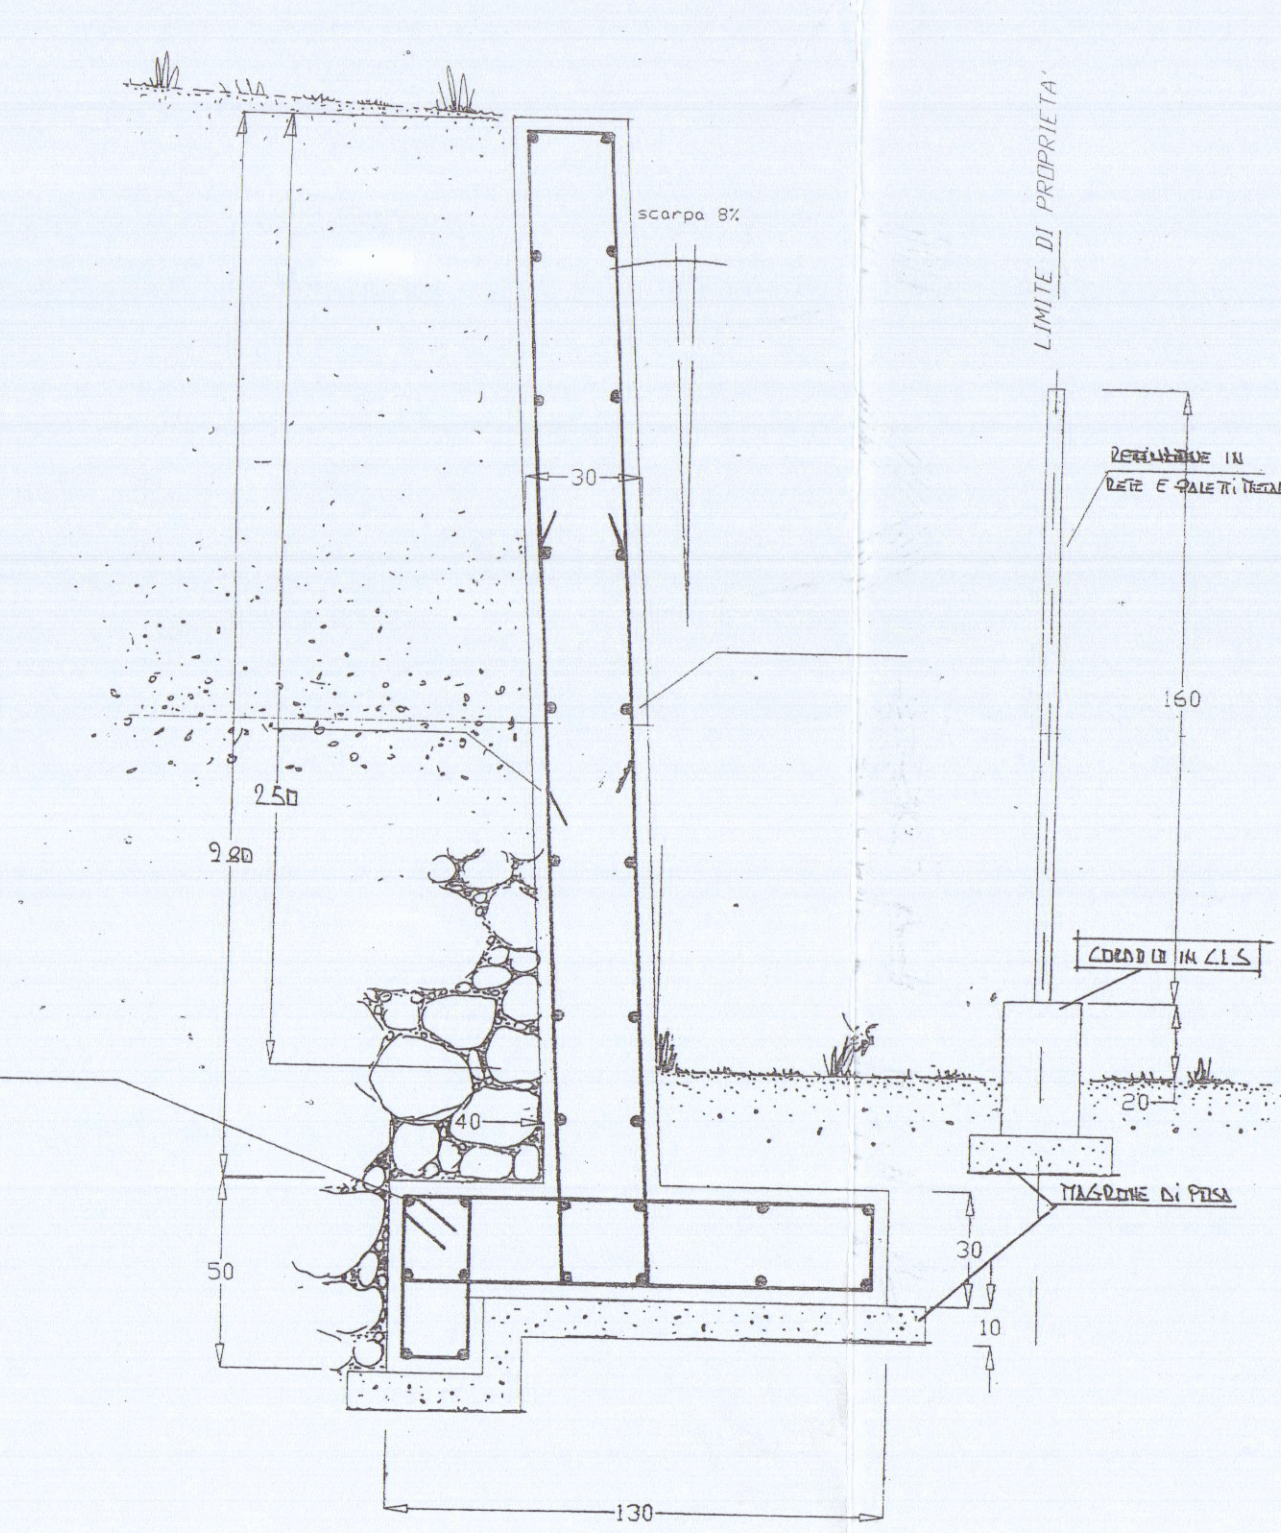

SEZIONE TIPO "E"

SCALA 1:20

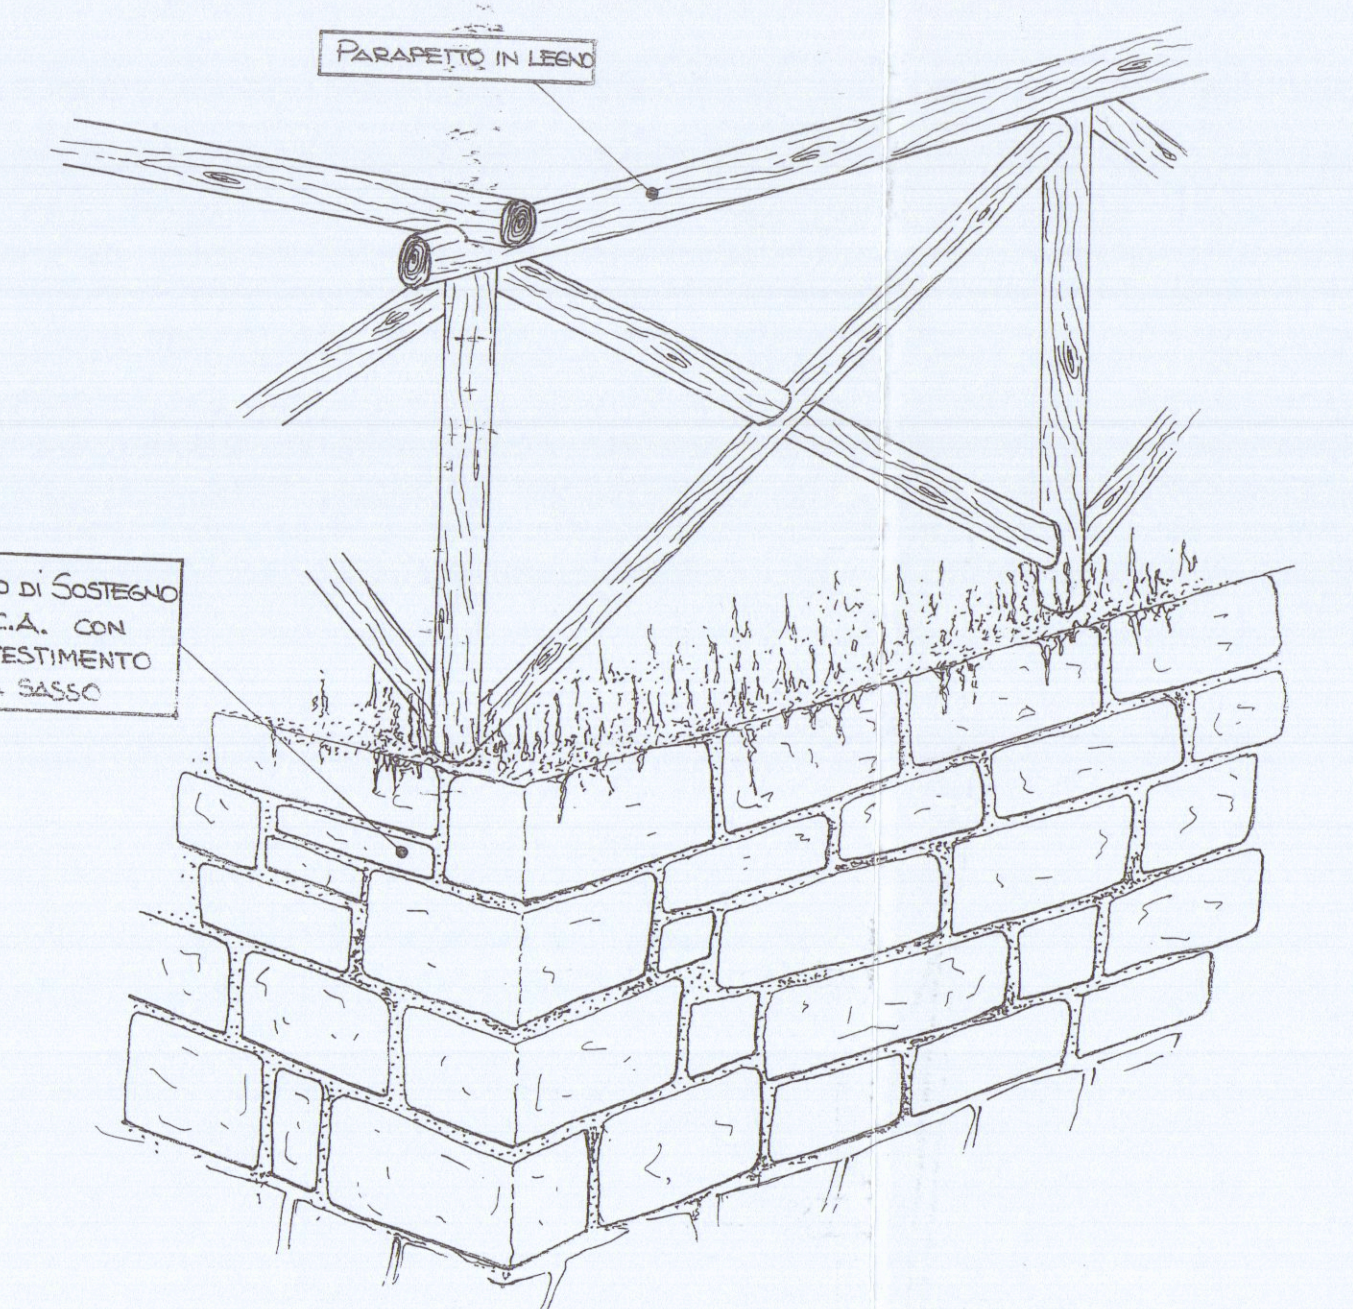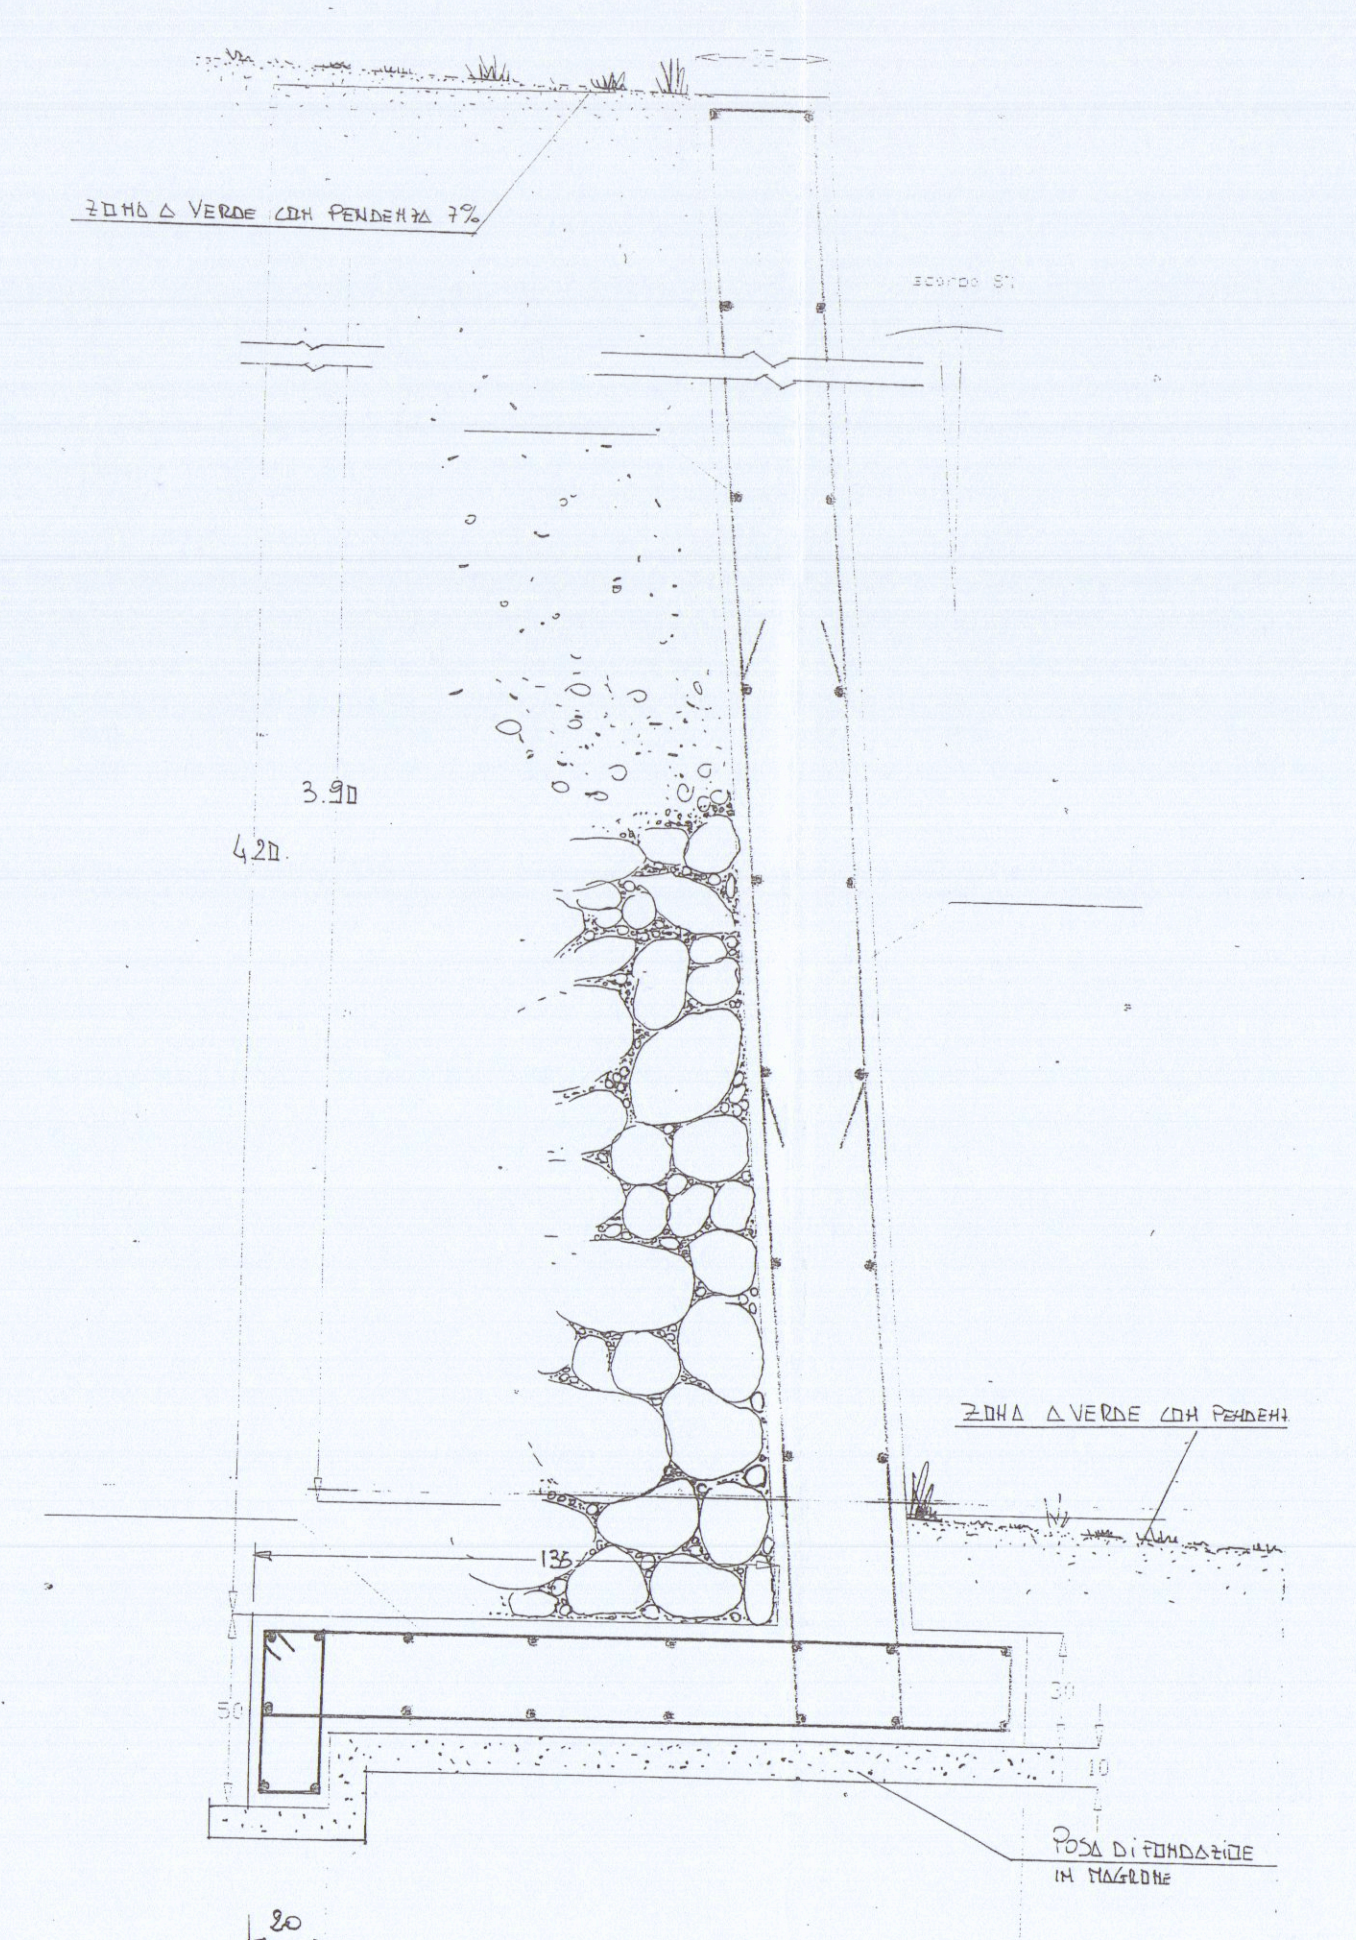

Via Ghislaia n°1 54033 CARRARA tel.0585-74885 fax.0585-779828 E-m. studio2emmo@iol.it

DOCT. ARCHITETTO PAOLO PICCINI STUDIO TECNICO ASSOCIATO
P.Iva 00491940458 2emMe P.Iva 00530540459

COMMITTENTE
SOCIETA' COOPERATIVA EDILIZIA CARABINIERI

IMMOBILE
LOCALITA' BONASCOLA VIA CASALINA

TAVOLA
PLANIMETRIA CATASTALE STRALCIO AEROFOTOGRAMMETRICO ESTRATTO COMPENSATORIO PEOP SVILUPPO PLANIMETRICO CON SISTEMAZIONE ESTERNA PARTICOLARI MURO DI SOSTEGNO E PARAPETTO

FABBRICATO
B

LAVORI DI
REALIZZAZIONE COMPARTO PEOP DENOMINATO CASALINA 2 DI BONASCOLA PER LA COSTRUZIONE DI N°3 FABBRICATI PER COMPLESSIVO 15 ALLOGGI.

INTERVENTO
1° VARIANTE IN CORSO D'OPERA

FOGLIO
86

DATA
11-2002

TAVOLA N°
5

SCALE
1:2000 1:200 1:20

FOGLIO
86

FOGLIO
85

