




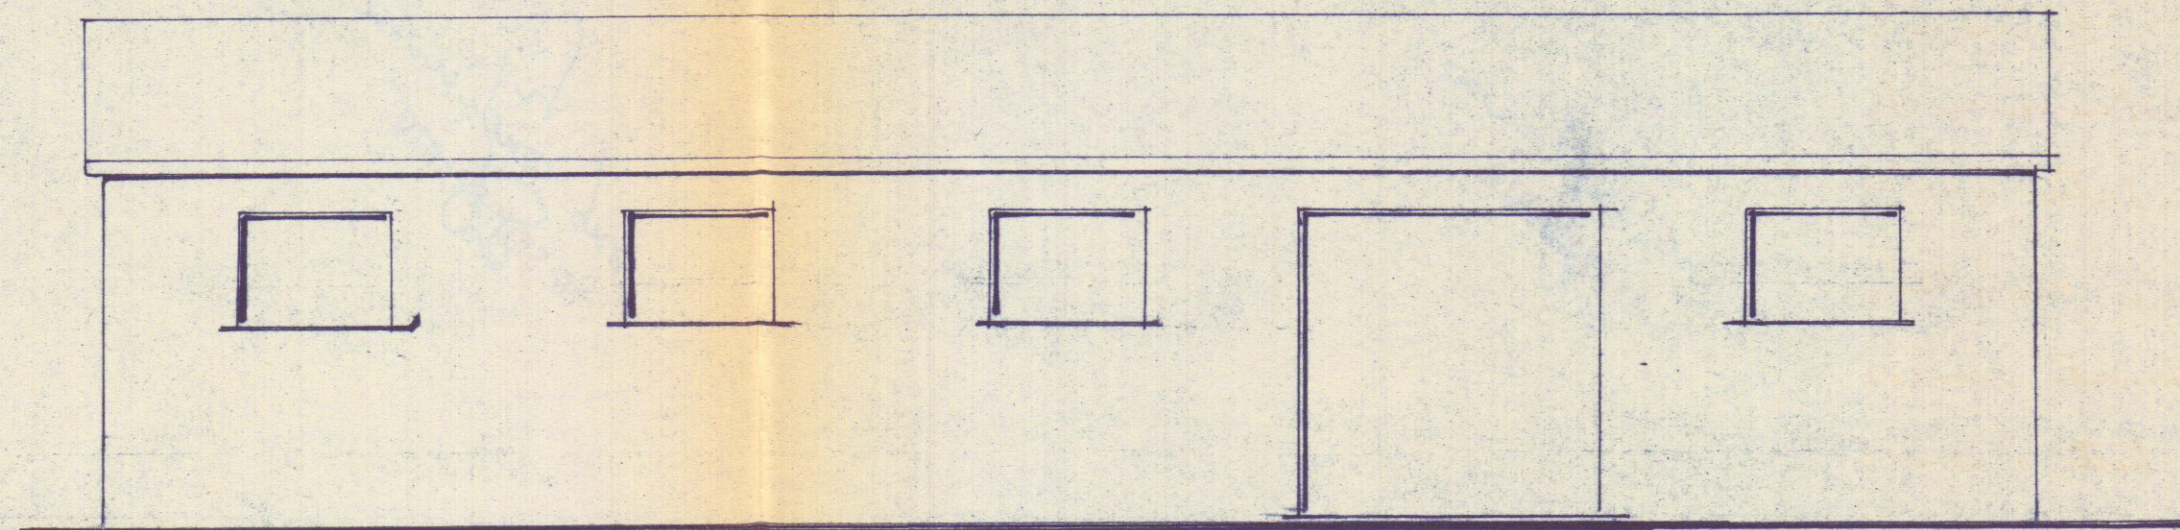

PRO/PETTO

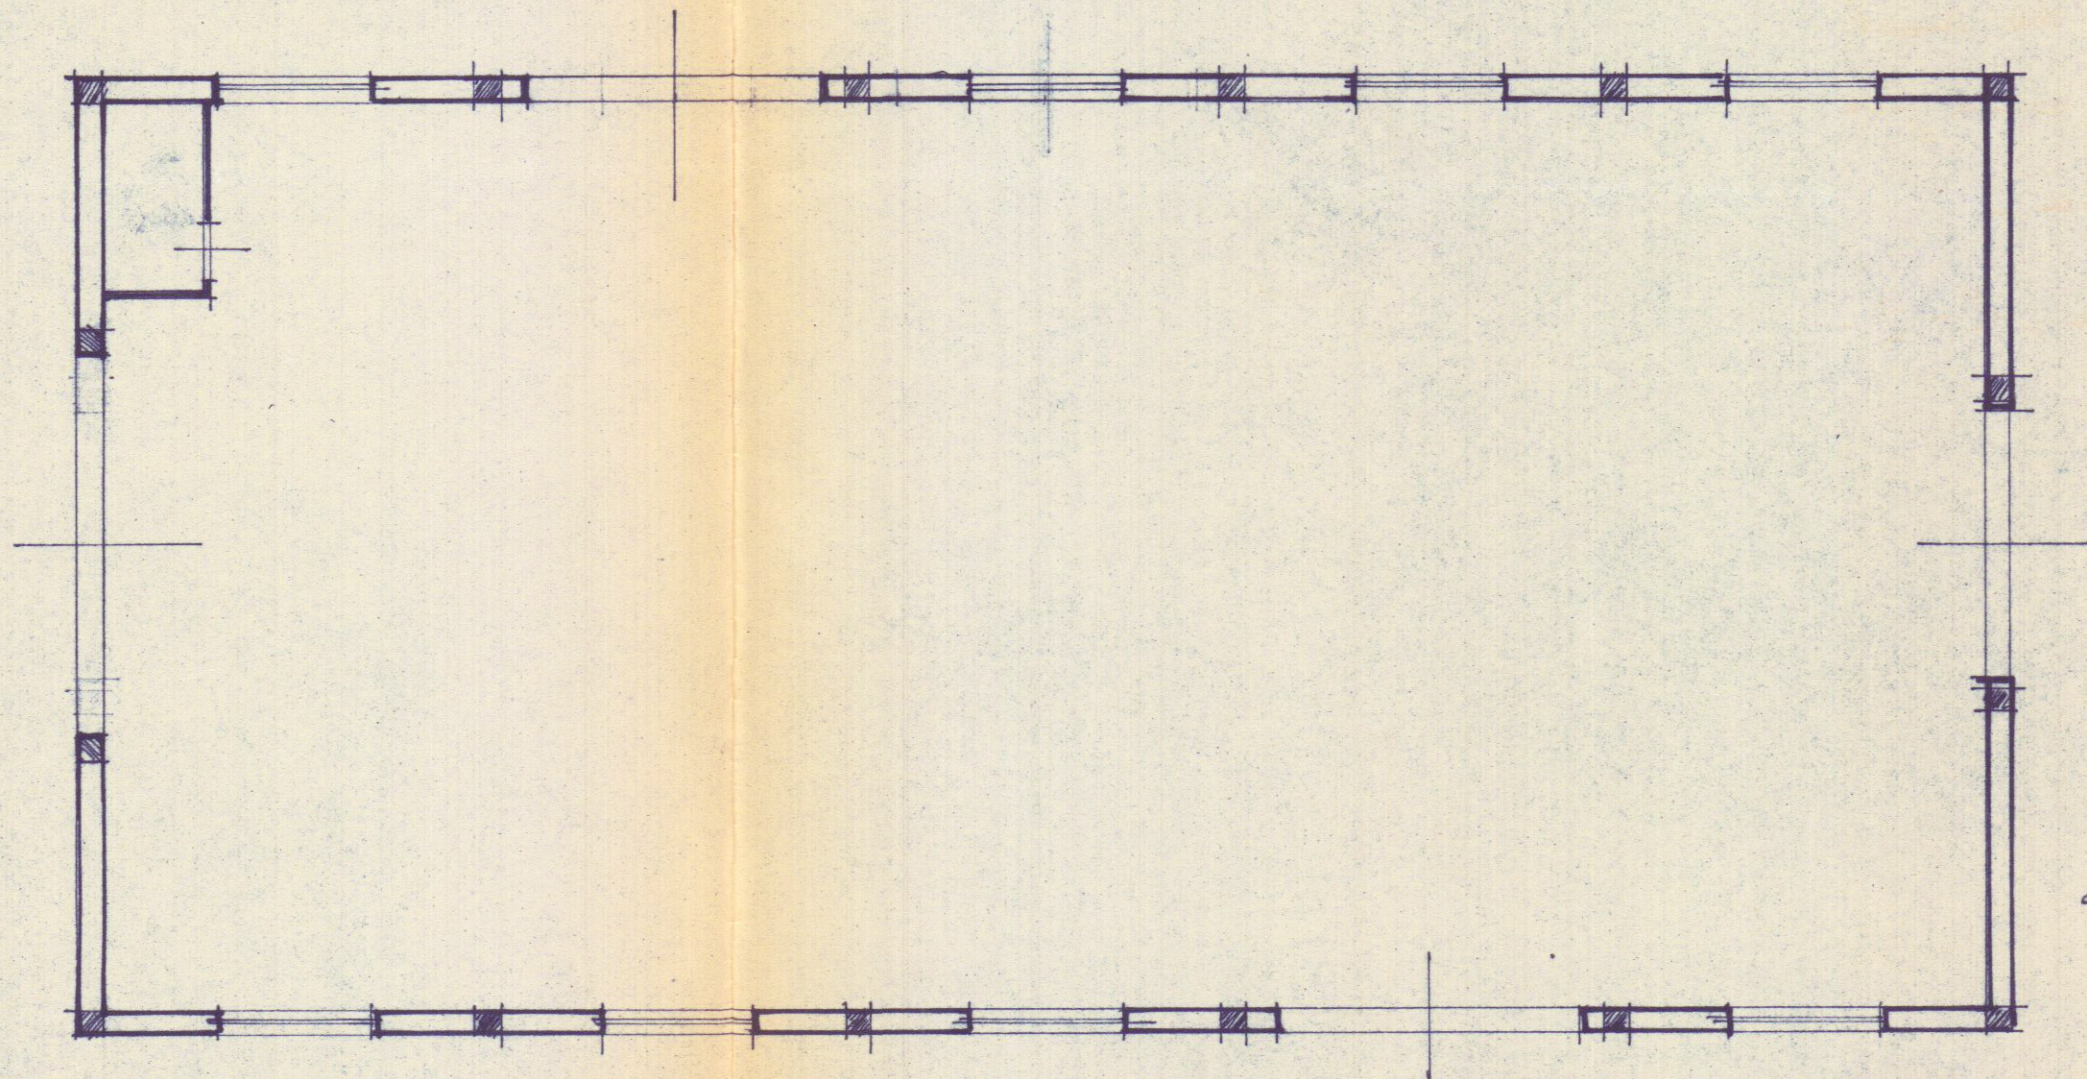

PIANTA

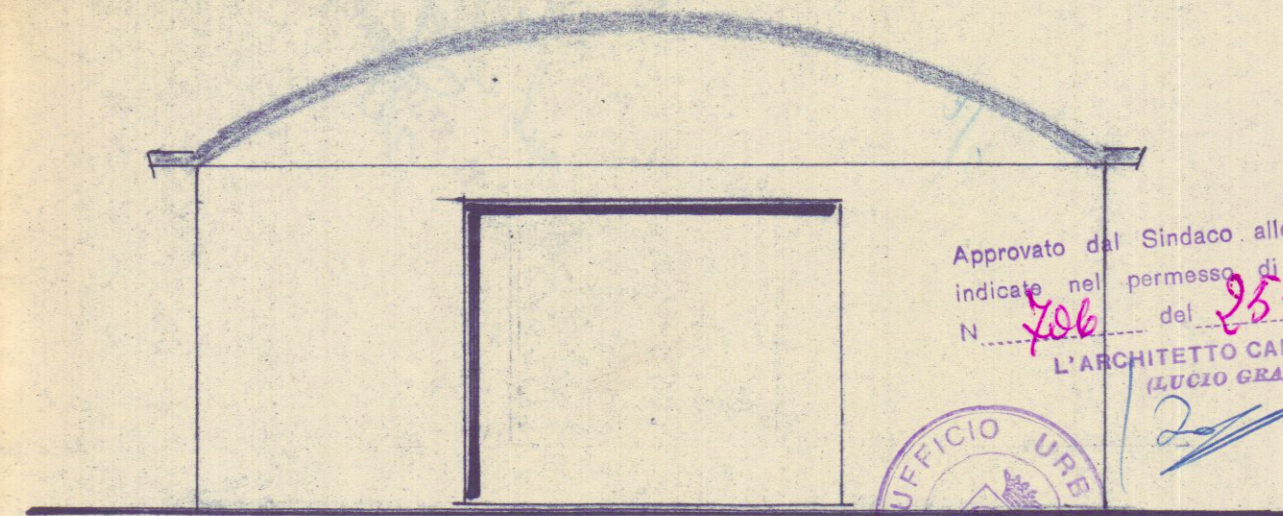

FIANCO

Approvato dal Sindaco alle condizioni  
indicate nel permesso di costruzione  
N. 706 del 25.7.1964  
L'ARCHITETTO CAPO SEZIONE  
(LUCIO GRANAI)




CONFEZIONE DI UN CAPANNONE INDUSTRIALE  
PER LA DITTA: EREDI R. CIOPPI  
VIA PROV. LE AVENZA MAJIA N° 10 (ZONA IND. LE)  
AVENZA

1:100

**APPROVATO**  
dal  
Consorzio Zona Industriale Avenza

STUDIO TECNICO  
Geom. Renzo Marchini  
AVENZA (Carrara)  
Viale XX Settembre, 229 - Tel. 5088

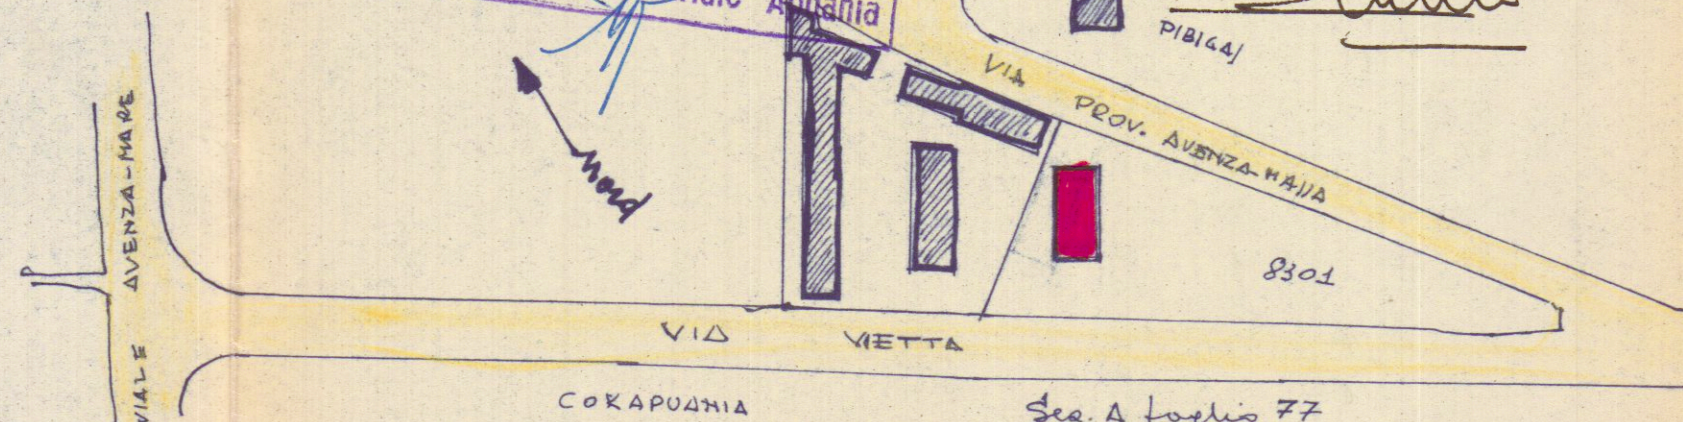

Sec. A foglio 77  
1:2000