




PROSPETTO DI CALCOLO DELLE SUPERFICI E DEI VOLUMI PER FABBRICATO

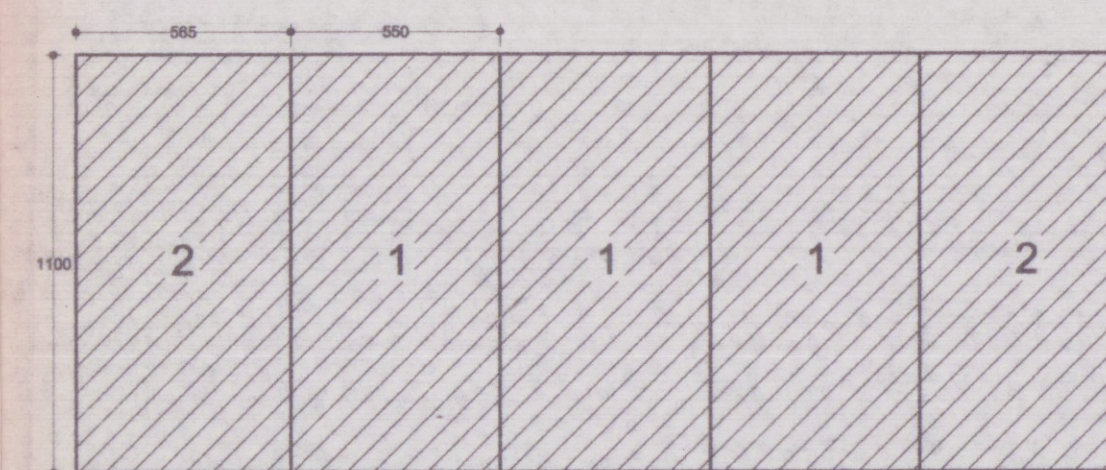


PIANTA SEMINTERRATO

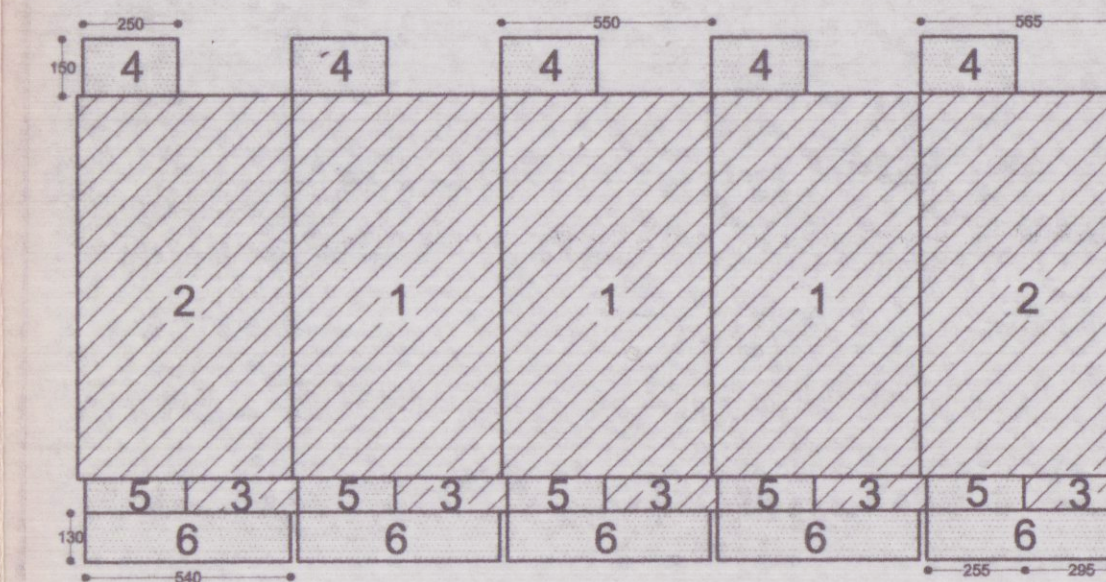

PIANTA PIANO RIALZATO

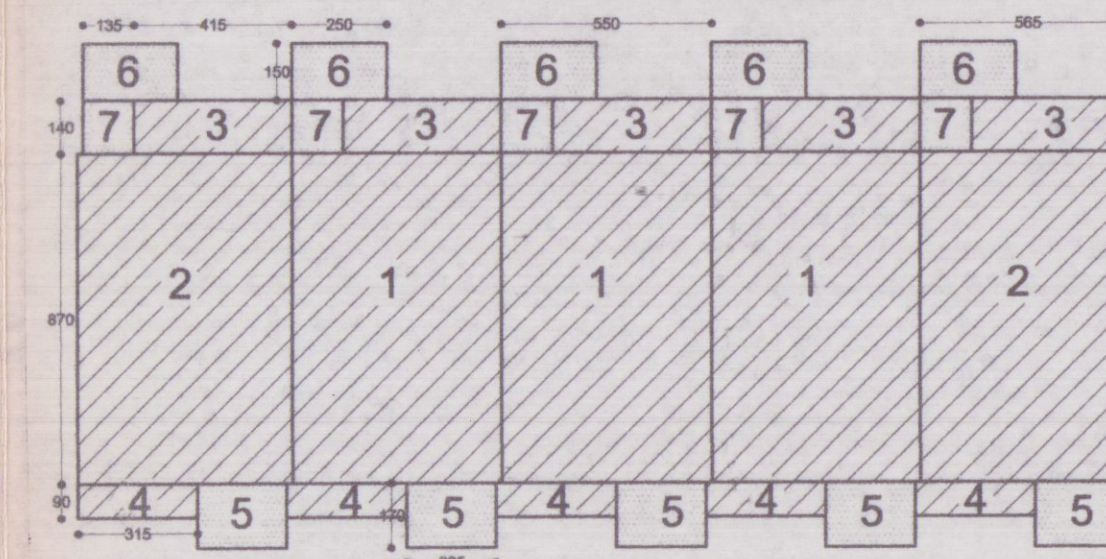

PIANTA PIANO PRIMO

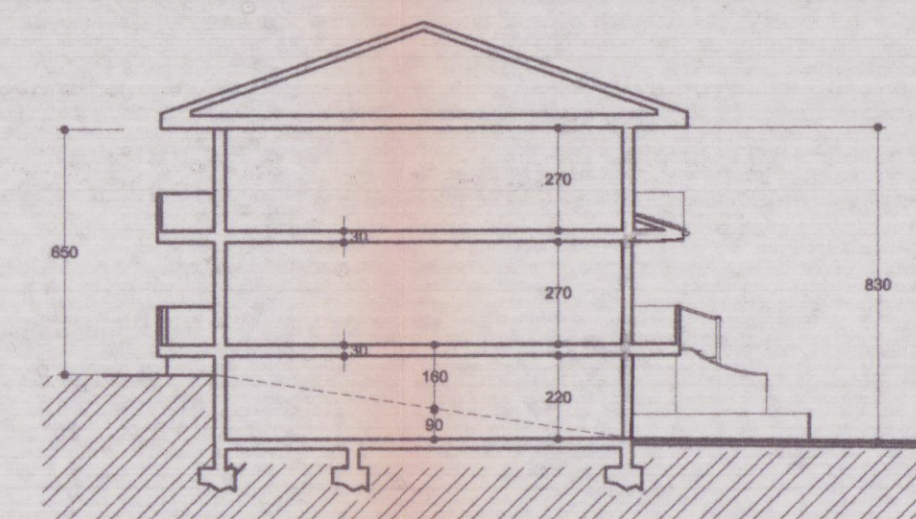

SEZIONE TRASVERSALE

PIANO SEMINTERRATO

SUPERFICIE
 1 = $5.50 \times 11.00 = 60.30 \times 3 = 181.00 \text{ mq}$
 2 = $5.65 \times 11.00 = 62.00 \times 2 = 124.00 \text{ mq}$
 305.00 mq

VOLUME INTERRATO = $305.00 \times 0,90 = 274.50$ mc.
VOLUME FUORI TERRA = $305.00 \times 1.60 = 488.00$ mc.

PIANO RIALZATO

SUPERFICIE
 $1 = 5.50 \times 10.10 = 55.55 \times 3 = 166.65 \text{ mq}$
 $2 = 5.65 \times 10.10 = 57.06 \times 2 = 114.13 \text{ mq}$
 $3 = 0.90 \times 2.95 = 2.65 \times 5 = 13.27 \text{ mq}$
294.05 mq

VOLUME FUORI TERRA = $294.05 \times 3.00 = 882.15 \text{ mc}$

SUPERFICIE TERRAZZATA
 4 = 2.50 X 1.50 = 3.75 X 5 = 18.75 m
 5 = 2.55 X 0.90 = 2.29 X 5 = 11.47 m
 6 = 5.40 X 1.30 = 7.02 X 5 = 35.10 m
 65.32 m

PIANO PRIMC

SUPERFICIE

1 = 8.70 X 5.50 = 47.85 X 3 =	143.55 mq
2 = 5.65 X 8.70 = 49.15 X 2 =	98.31 mq
3 = 4.15 X 1.40 = 5.81 X 5 =	29.05 mq
4 = 0.90 X 3.15 = 2.83 X 5 =	14.17 mq
	285.08 mq

VOLUME FUORI TERRA = $285.08 \times 2.70 = 769.71 \text{ mc}$

SUPERFICIE TERRAZZATA
 $5 = 2.35 \times 1.70 = 3.99 \times 5 = 19.97 \text{ m}$
 $6 = 1.50 \times 2.50 = 3.75 \times 5 = 18.75 \text{ m}$
 $7 = 1.40 \times 1.35 = 1.89 \times 5 = 9.45 \text{ m}$
48.17 m

TOTALE SUPERFICIE ABITAZIONE = P.R. + P.1 = 579.13 mq
TOTALE SUPERFICIE TERRAZZE = 113.49 mq

DATI DI PROGETTO E PRESCRIZIONI DI PIANO

PRESCRIZIONI URBANISTICHE

COMPRESORIO P.E.E.P. BONASCOLA-CASALINA

Approvato con delibera di Consiglio Comunale N. 47 del 20/0

SUPERFICIE PARCHEGG

SUPERFICIE SCOPERTA A PARCHEGGIO PUBBLICO
2X17 X 5,50 = 187 mq.

AREA DI MANOVRA	419.mq. > 400
419 - 187 =	232 mq.

**SUPERFICIE LORDA E VOLUME
PER FABBRICATO**

PIANO	SUPERFICI	VOLUMI	
		INTERRATO	FUORI TERRA
PIANO SEMINTERRATO	305,00 MQ	274.50 MC	488,00 MC
PIANO RIALZATO	294,05 MQ		882,15 MC
PIANO PRIMO	285,08 MQ		769,71 MC
TOTALE	884,93 MQ	274.50 MC.	2139.86 MC

**SUPERFICIE LORDA E VOLUME
TOTALE FABBRICATO ED INSEDIAMENTO**

	FABBRICATO	INSEDIAMENTO
SUPERFICIE COPERTA	305,00 MQ.	X 3 = 915,00 MQ
SUPERFICIE LORDA ABITAZIONE	579.13 MQ.	X 3 = 1737.30 MQ
VOLUME SEMINTERRATO	274.50 MC.	X 3 = 823.50 MC
VOLUME FUORI TERRA	2139.86 MC.	X 3 = 6419.50 MC
VOLUME INTERRATO+FUORI TERRA	2414.30 MC.	X 3 = 7242.90 MC


MAPPALI OGGETTO DI LOTIZZAZIONE		MAPPALI OGGETTO VERDE PUBBLICO		MAPPALI OGGETTO PARCHEGGI		MAPPALI OGGETTO ALLARG. STRADAL	
MAPPALE	SUP.	MAPPALE	SUP.	MAPPALE	SUP.	MAPPALE	SUP.
466	989	464	918	465	377	394p	8
456	327	455	157			467	119
462	314					457	36
459	856	461	340	394p	42	463	30
3	16	458	1778			460	133
TOTALE	2502	3193		419		326	

RAPPORTO TRA SUP. UTILE E SUP. ILLUMINANTE


PIANO	DESTINAZIONE	SUP. UTILE	SUP. FINESTRATA	RAPP. ILLUM.
SEMINTERRATO	CANTINA	19,76	-----	-----
	VANO SCALA	6,63	-----	-----
	DISIMPEGNO	2,04	-----	-----
	GARAGE	24,44	-----	-----
RIALZATO	PRANZO	9,88	1,92	1/5
	CUCINA	9,88	1,82	1/5
	W.C.	1,08	-----	AER. FORZATA
	ANTIBAGNO	1,08	-----	-----
	VANO SCALA	4,10	-----	-----
	SOGGIORNO	21,87	2,88	1/7
	DISIMPEGNO	2,47	-----	-----
PRIMO	CAMERA	14,06	1,82	1/7
	BAGNO	5,88	1,68	1/3
	RIPOSTIGLIO	1,40	-----	-----
	CAMERA	9,69 *	1,92	1/5
	CAMERA	9,18	1,68	1/5
	DISIMPEGNO	3,08	-----	-----

SUPERFICIE UTILE E NON RESIDENZIALE
TOTALI APPARTAMENTO. LOTTO. INSEDIAMENTO


APPARTAMENTO		FABBRICATO	INSEDIAMENTO
SUPERFICIE UTILE	97,98 MQ	X 5 = 489,90 MQ	X 3 = 1469,70 MQ
SUPERFICIE SEMINTERRATO	52,97 MQ	X 5 = 264,85 MQ	X 3 = 794,55 MQ

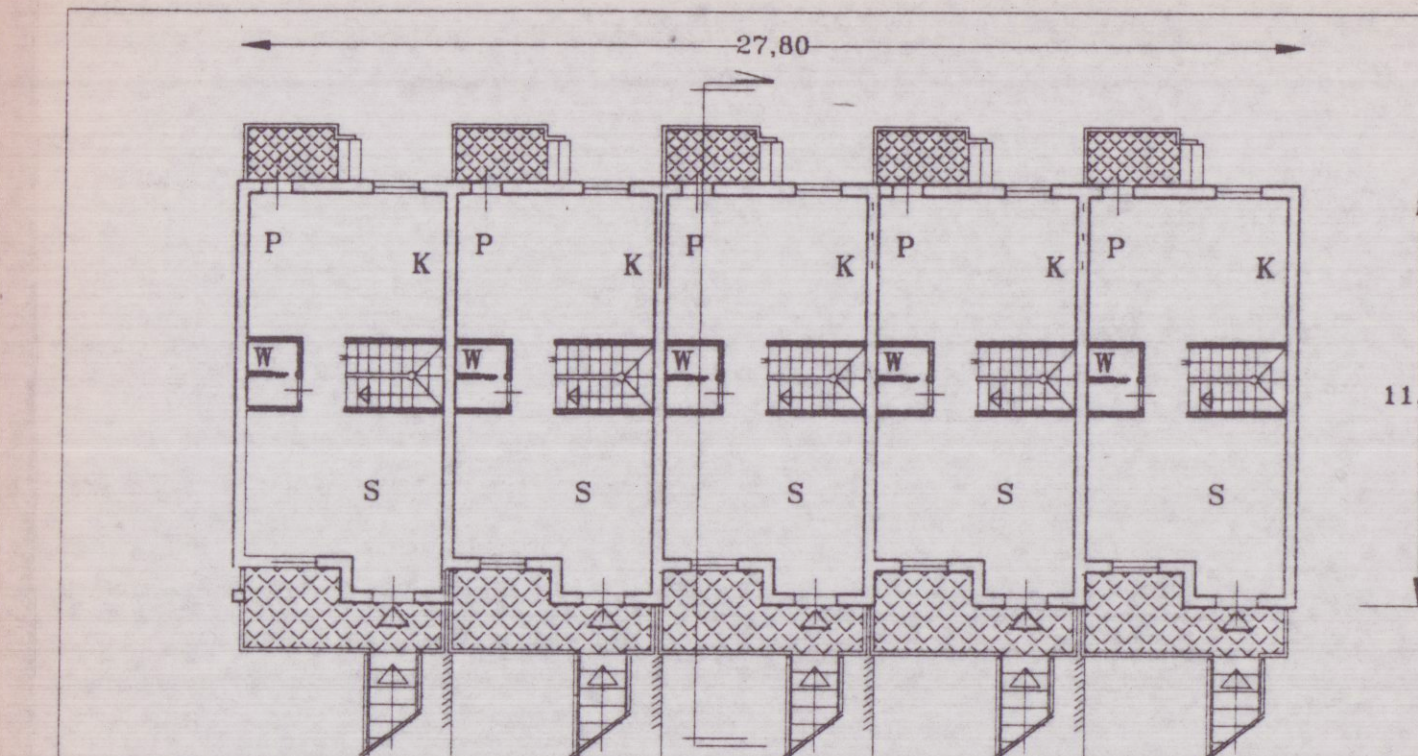


PIANO RIALZATO

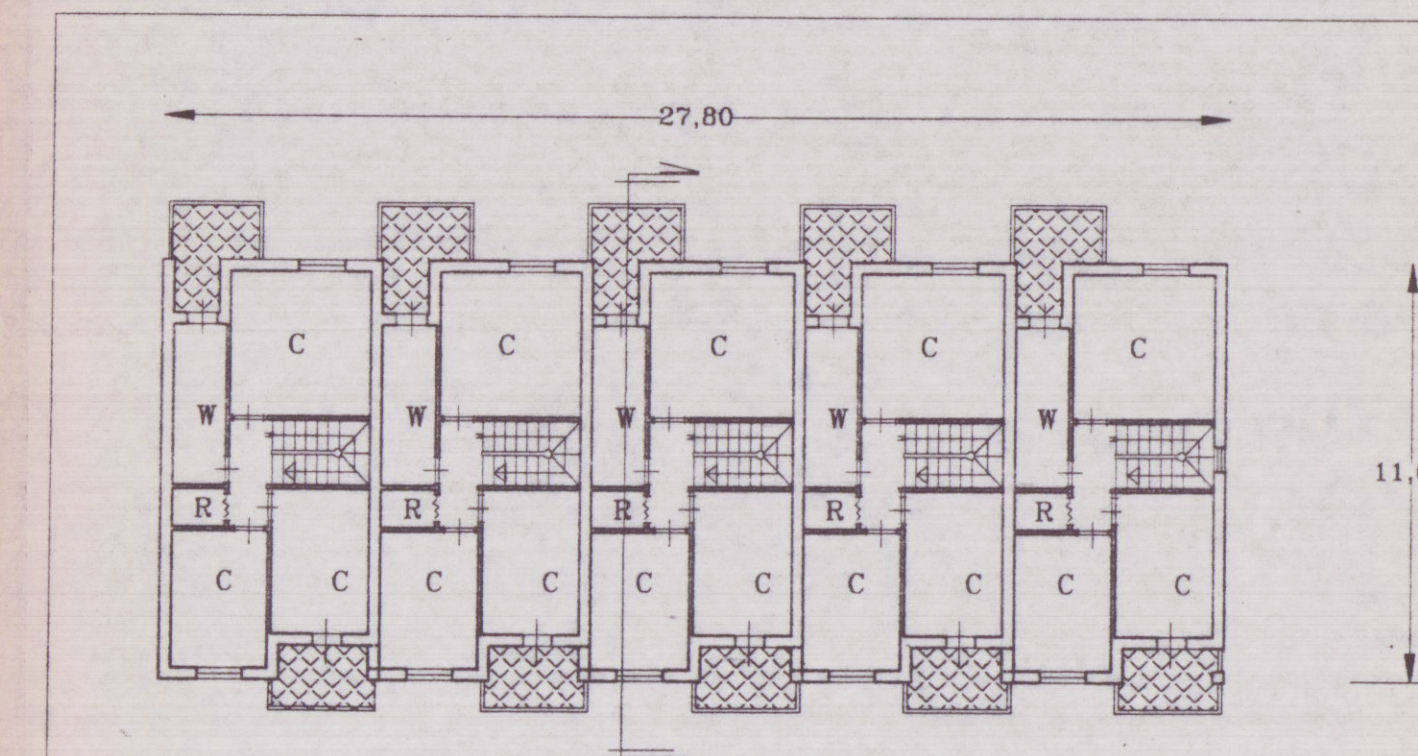

PIANO PRIMO

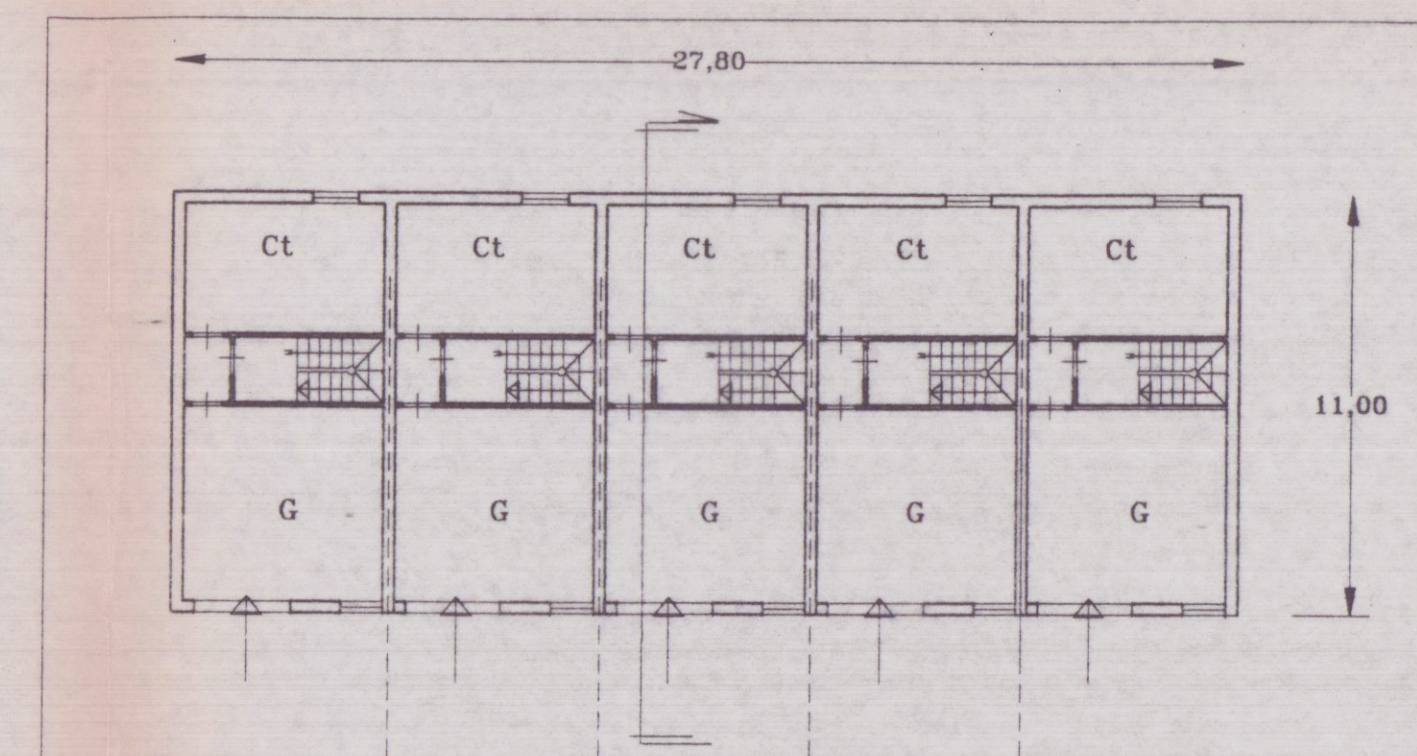

PIANO SEMINTERRATO

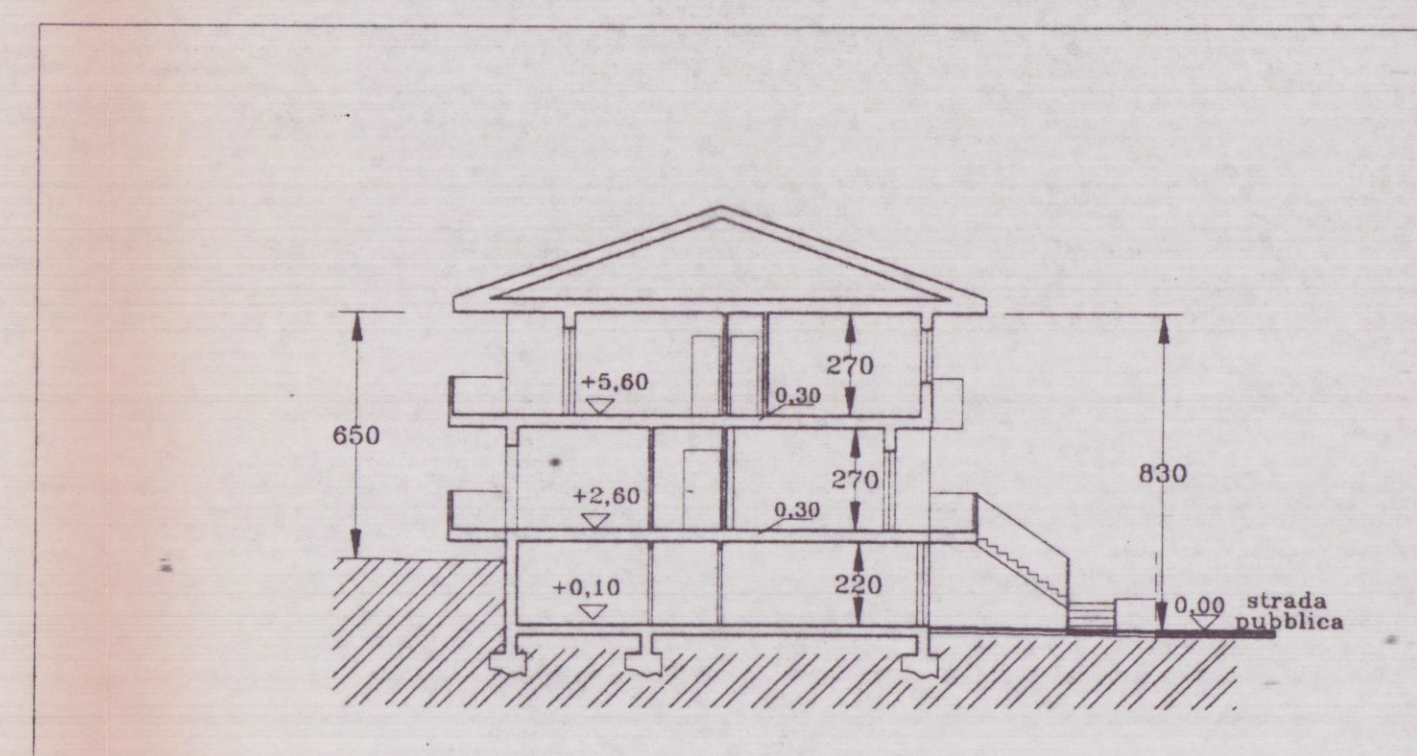

SEZIONE TRASVERSALE

G= GARAGE S= SOGGIORNO P= PRANZO C= CAMERA
Ct= CANTINA K= CUCINA W= BAGNO R= RIPOSTIGLIO