


COMUNE DI CARRARA
UFFICIO URBANISTICA
RILIEVO DI COSTRUZIONE ABUSIVA UBICATA IN LOC. FORMA BASSA
SUL TERRENO CONTRADDISTINTO DAL MAP. 637-638, FOG. 76-85 DI
PROPRIETA' DEL SIG. FUSCO ENZO


ARCH. CAPO. SEZ.
RILEVATORE
DISEGNATORE

INGEGNERE CAPO


ASSESSORE URBANISTICA

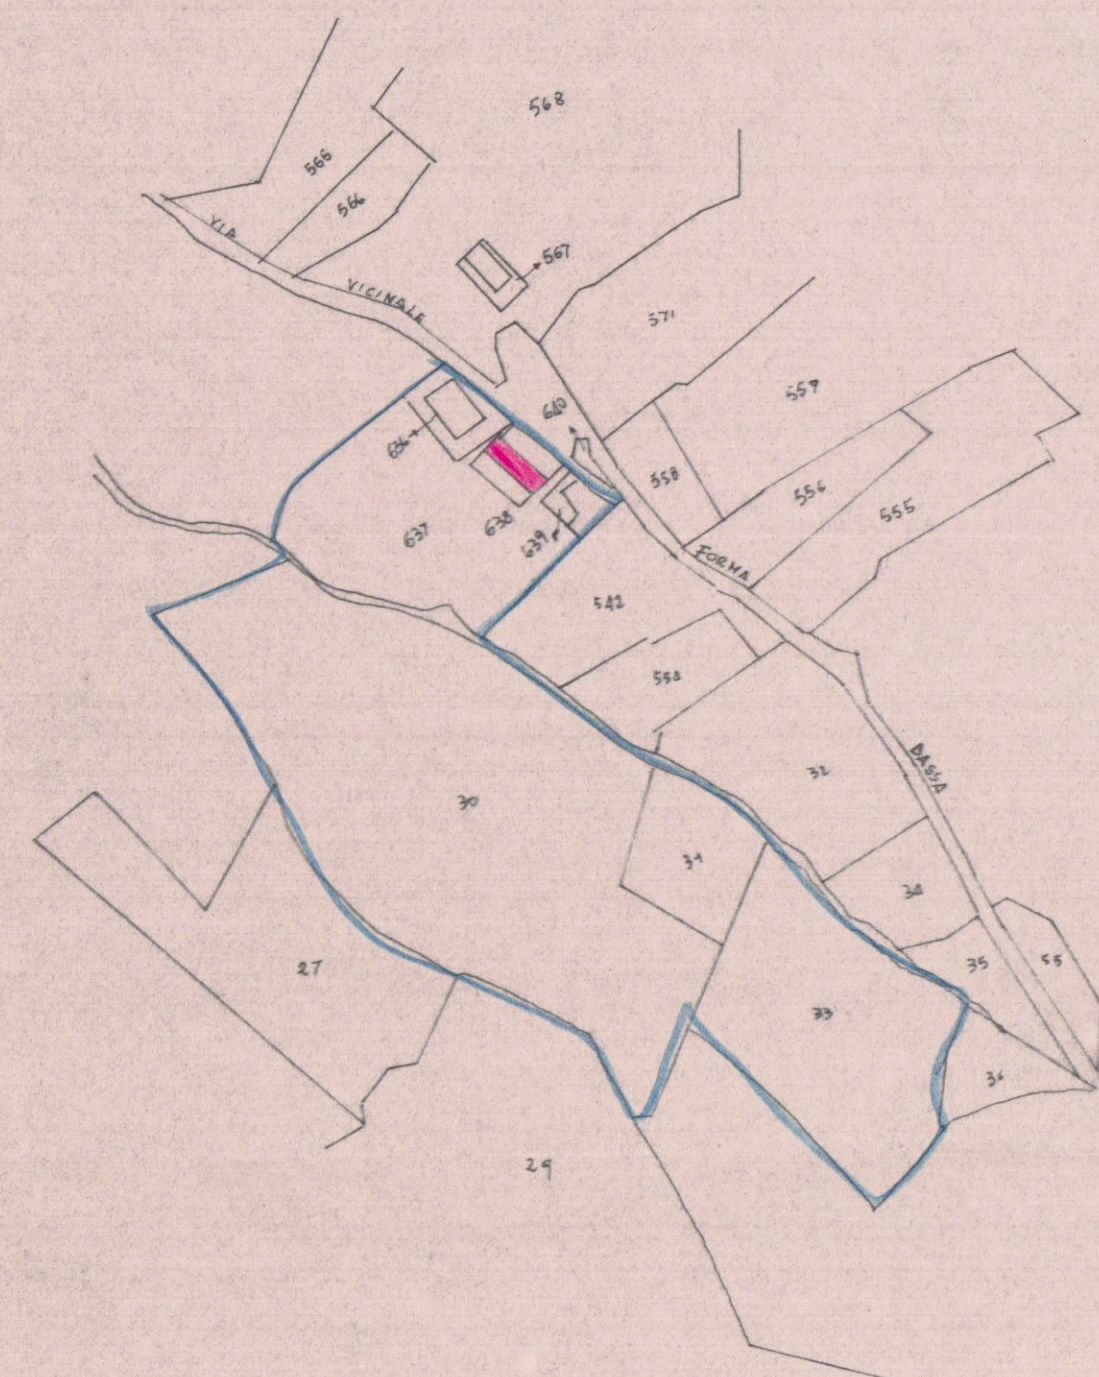


RAPP. 1:2000 FOG. 76-85 MAP. 638-637

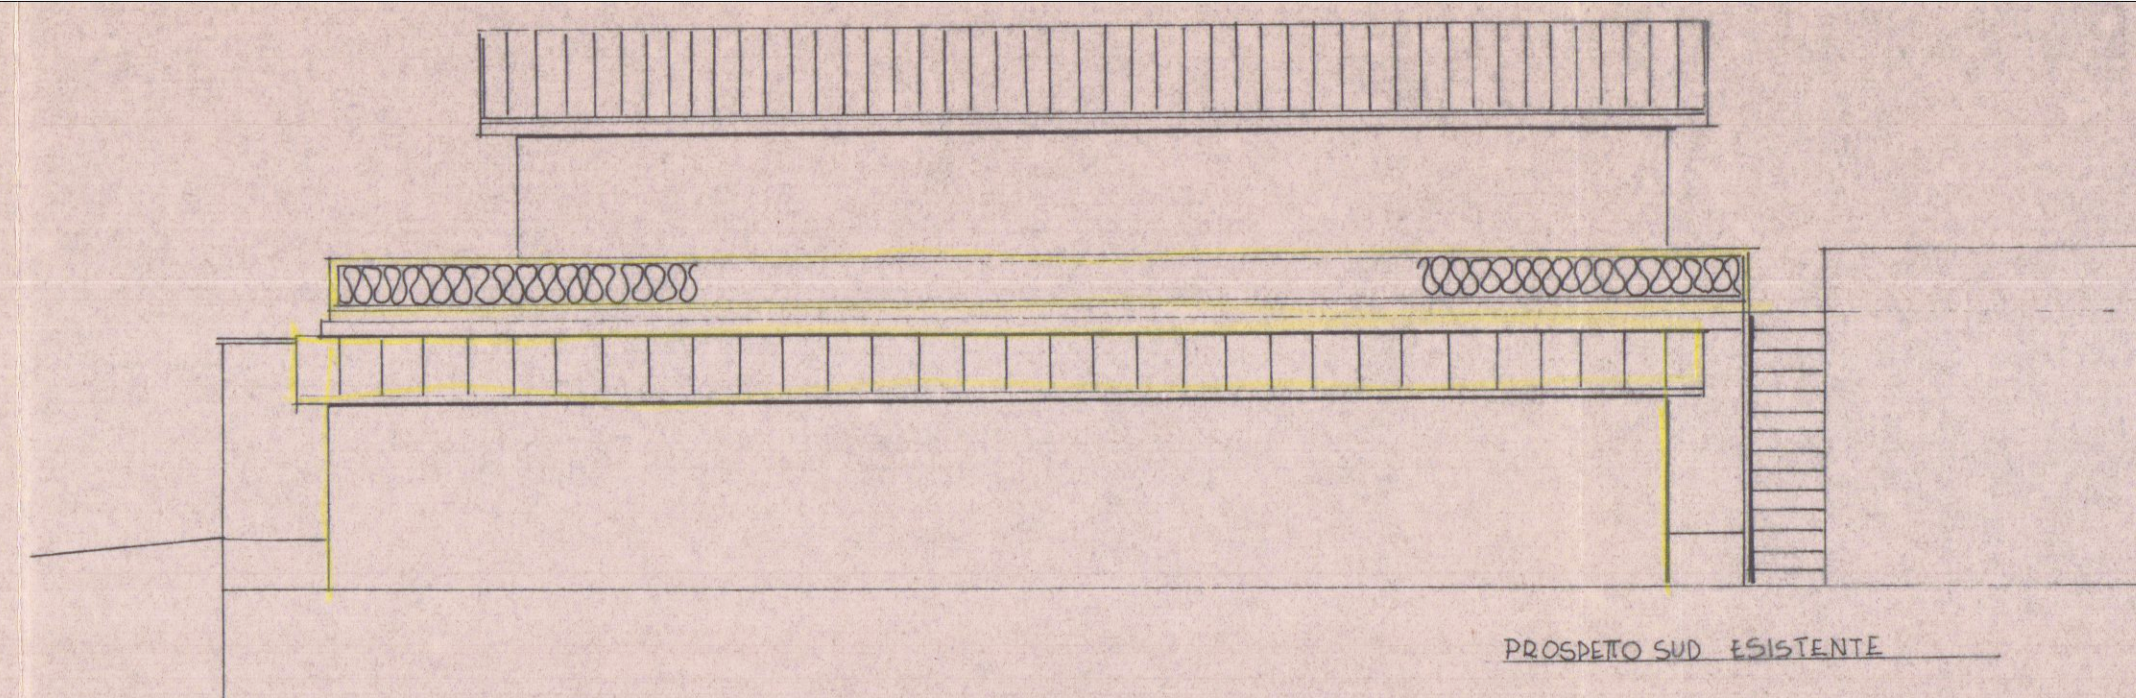


PROSPETTO SUD ESISTENTE

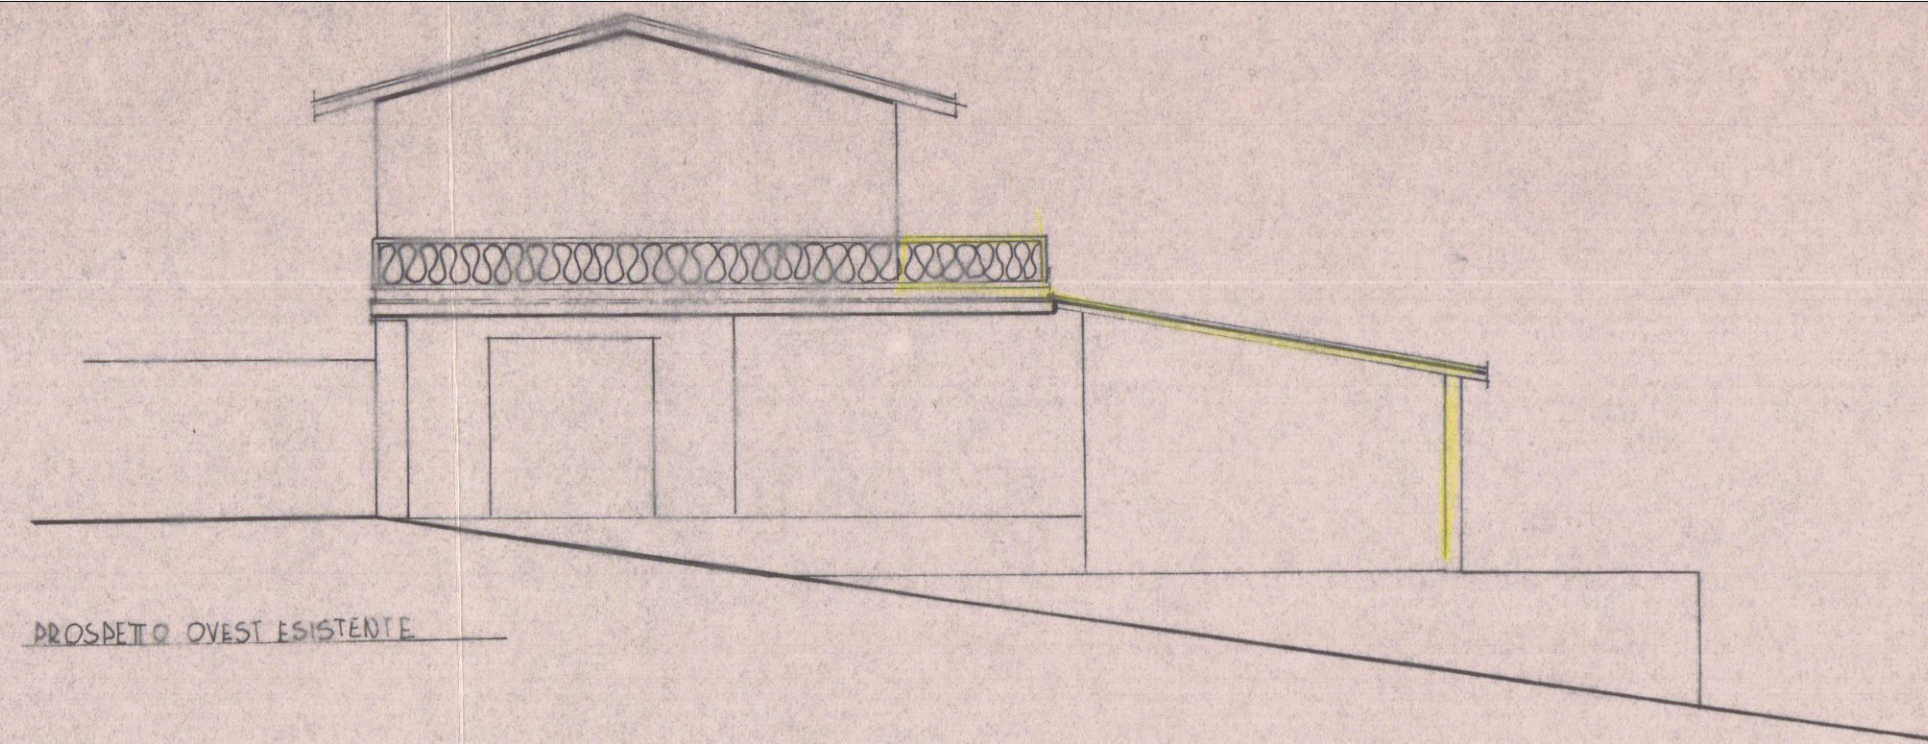


PROSPETTO OVEST ESISTENTE

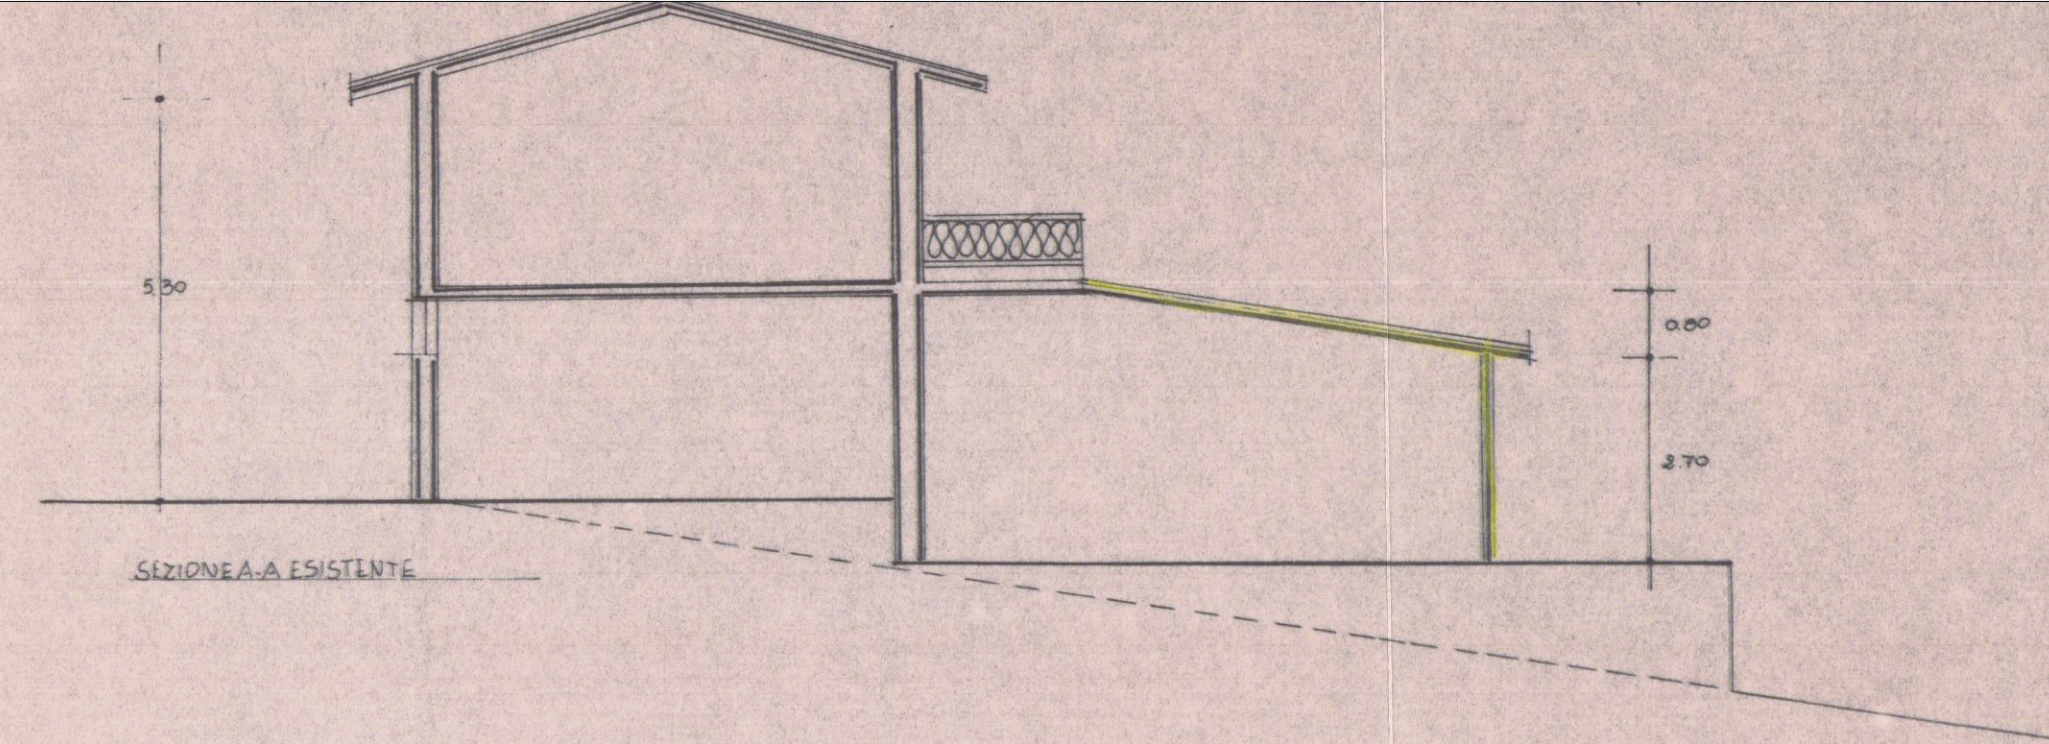


SEZIONE A-A ESISTENTE

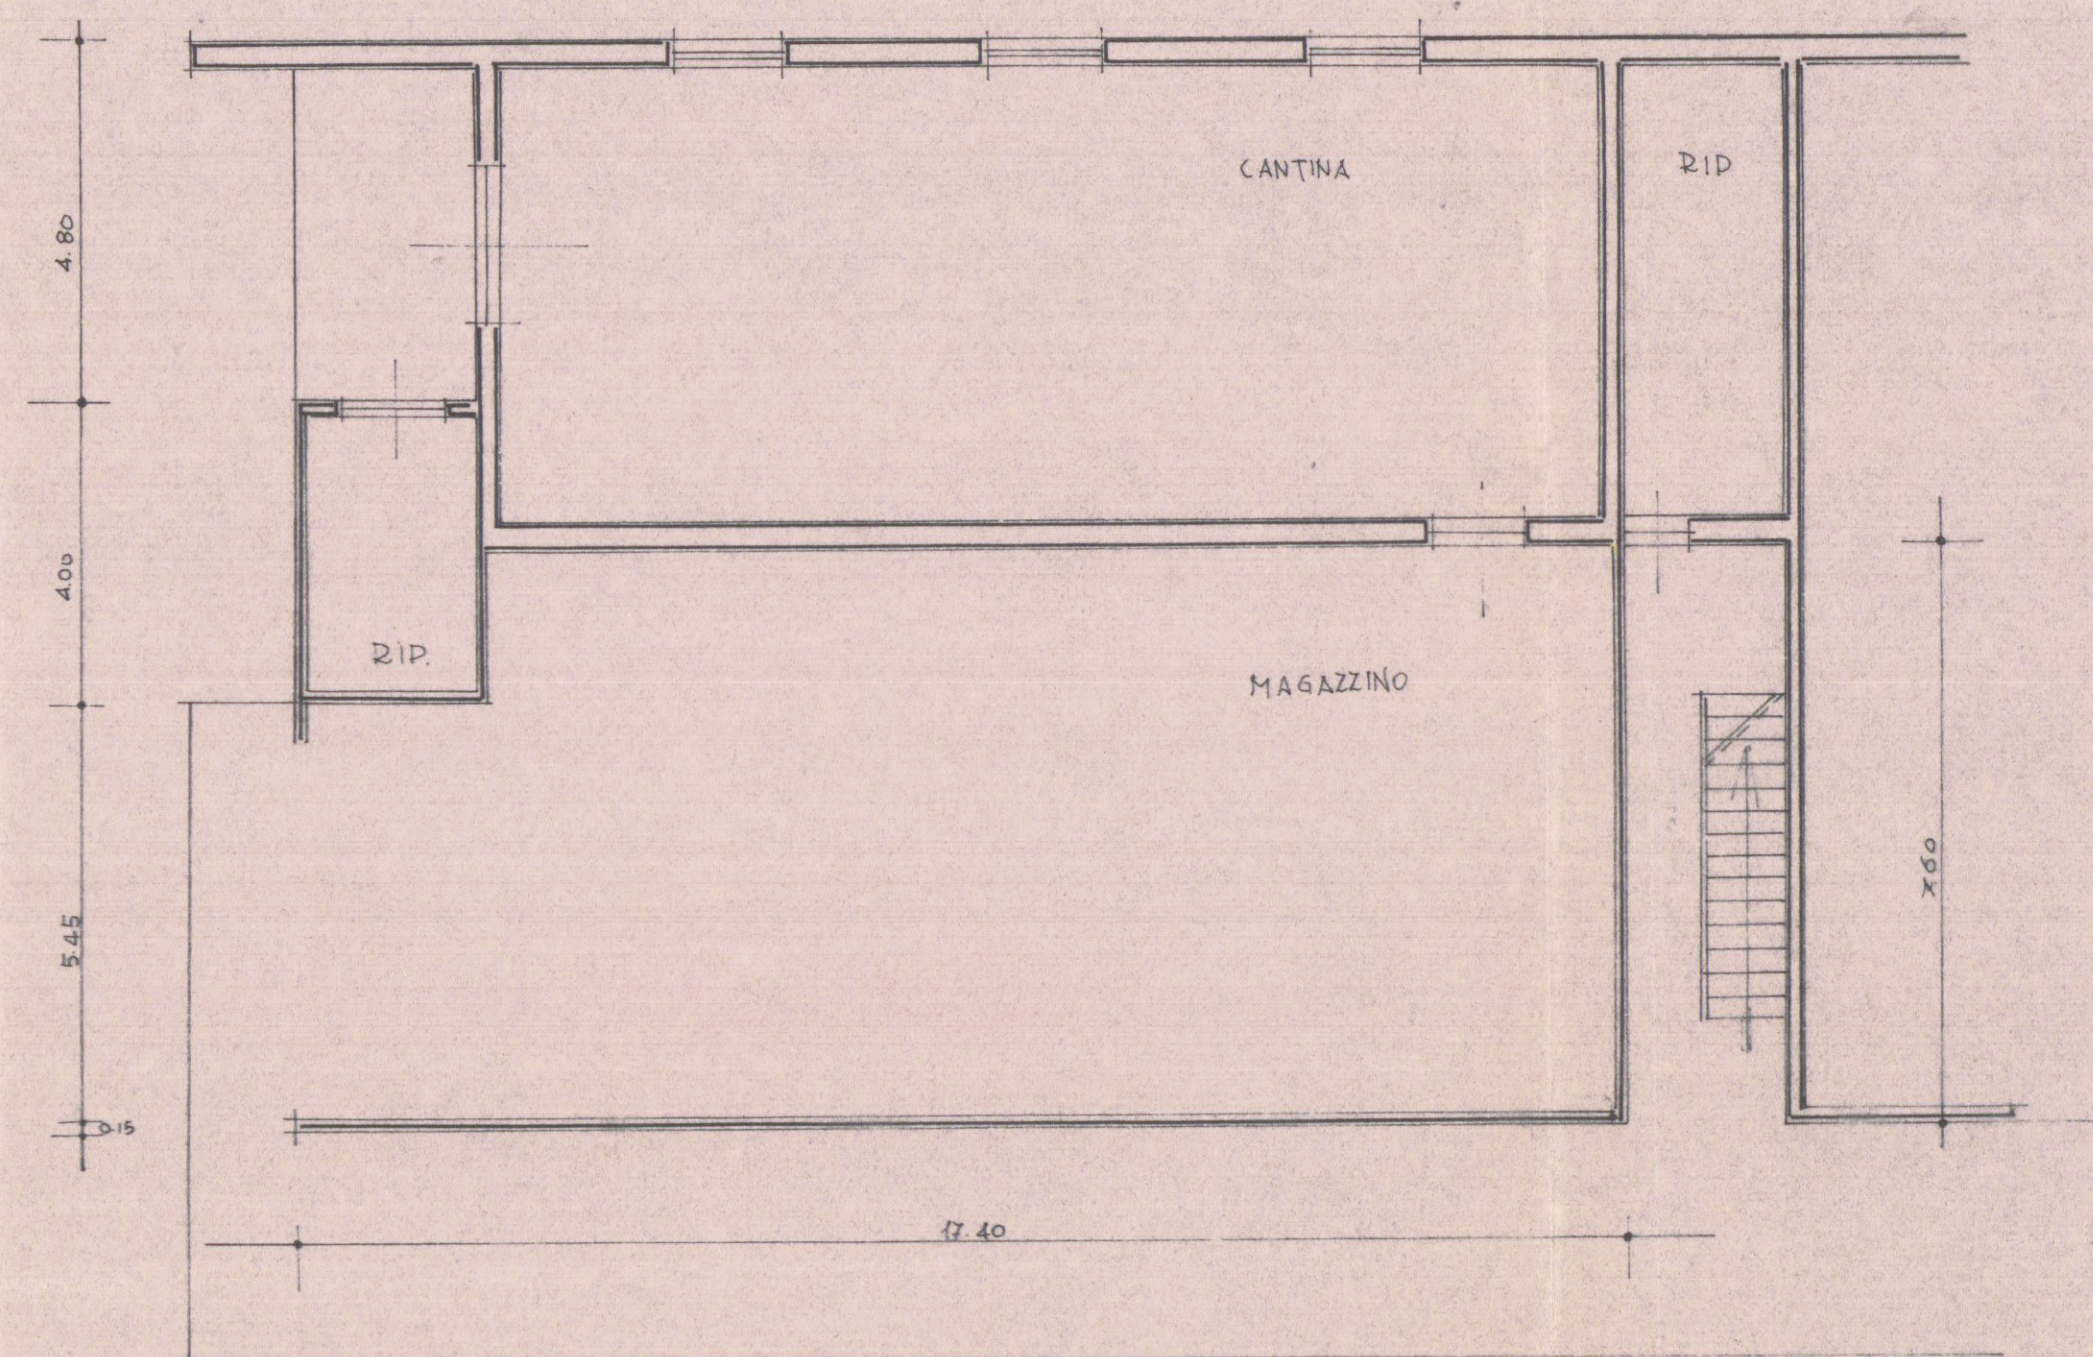


PIANO TERRA ESISTENTE

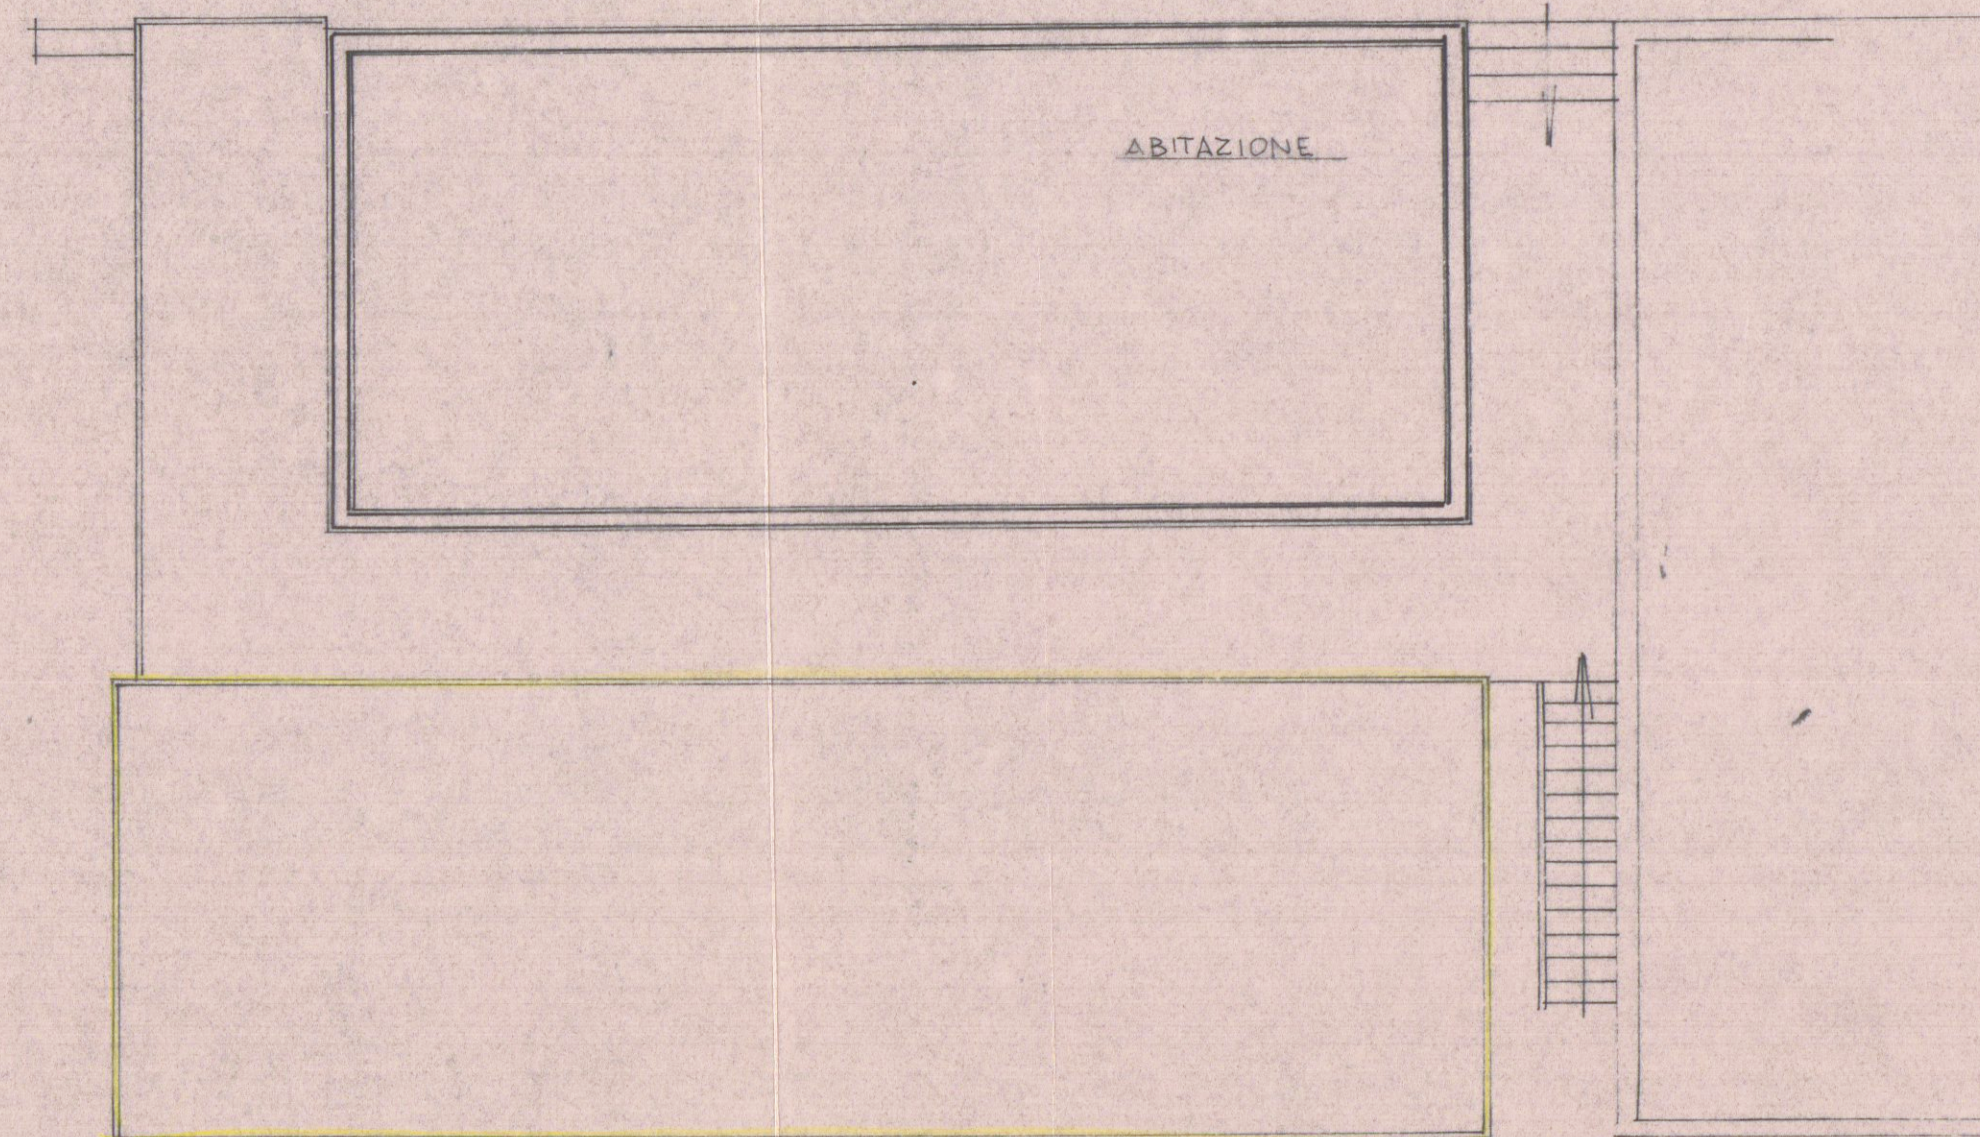


PIANTA COPERTURA ESISTENTE

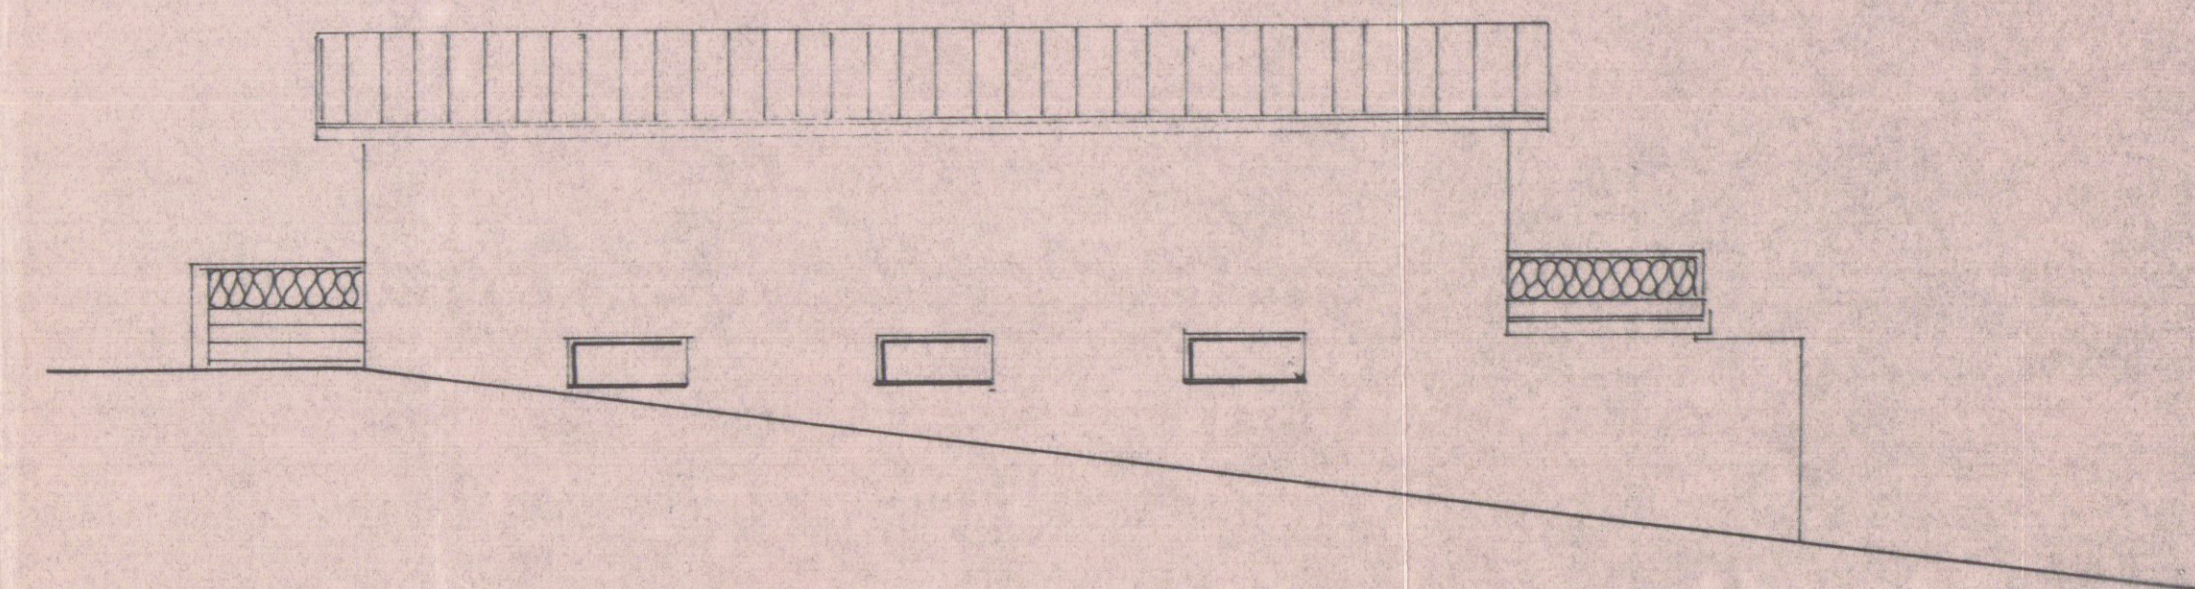


PROSPETTO NORD ESISTENTE

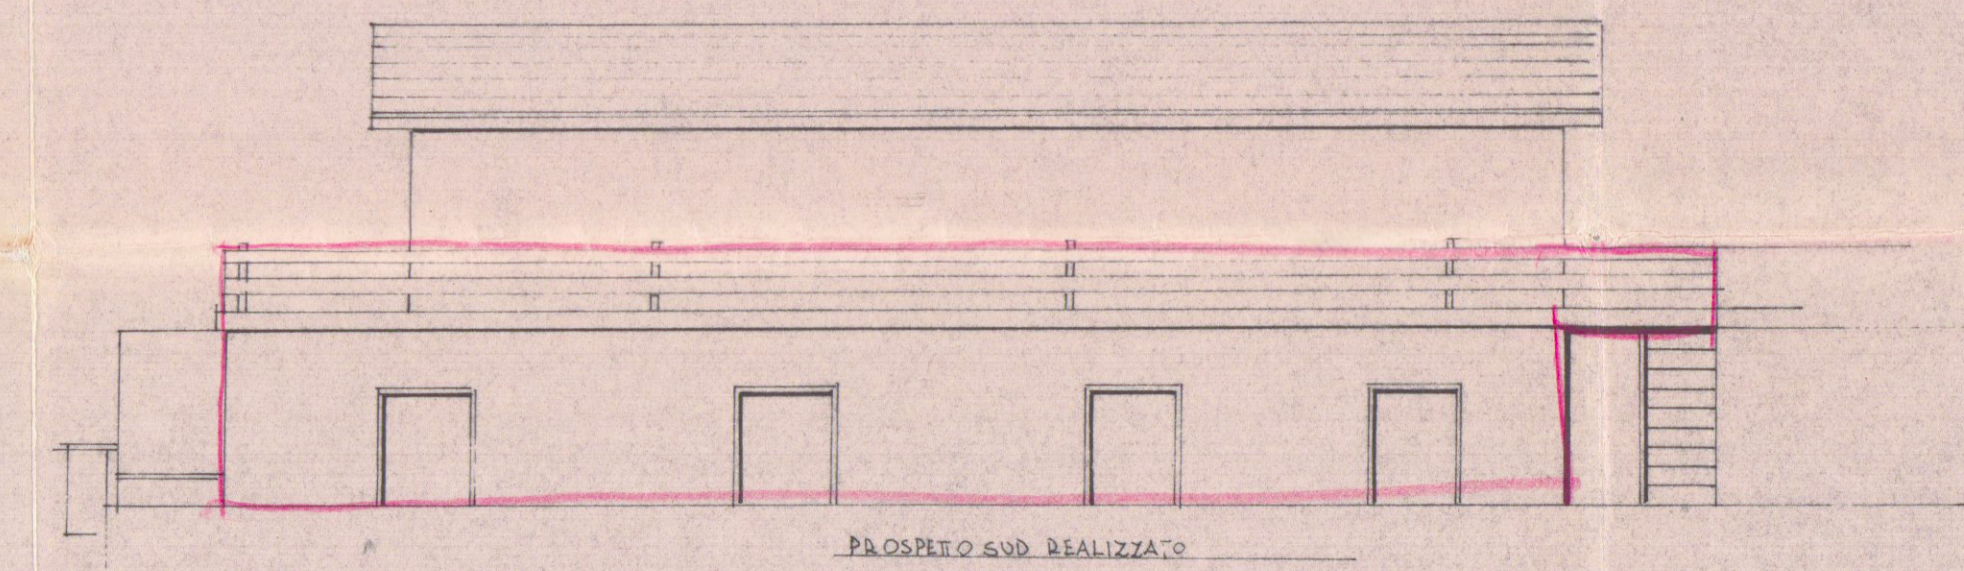


PROSPETTO SUD REALIZZATO

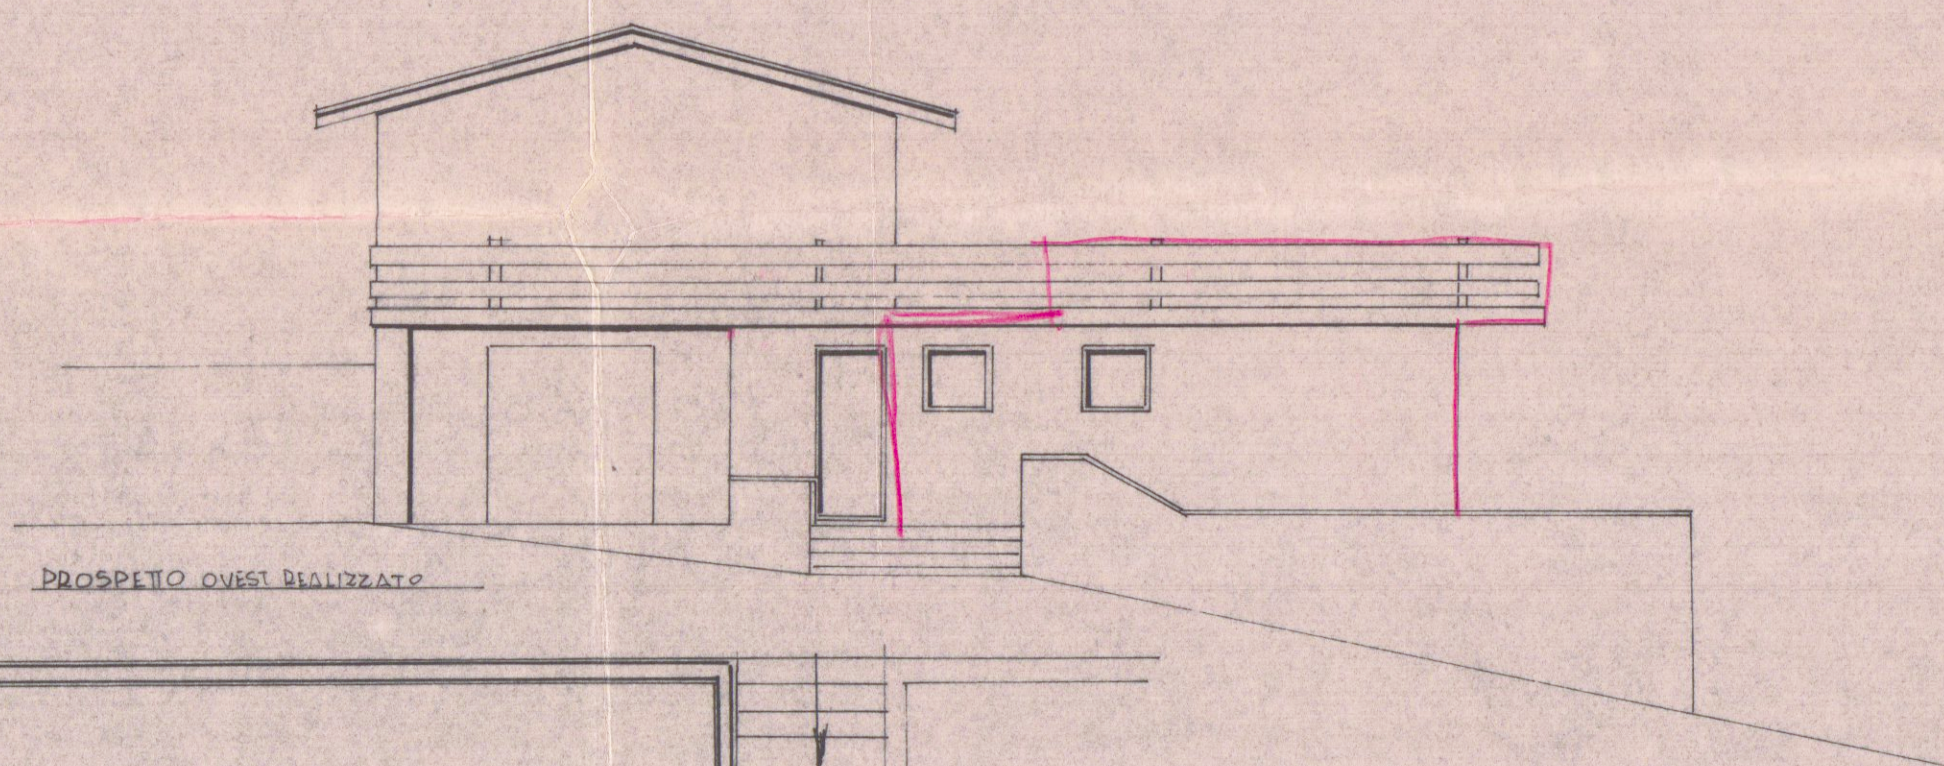


PROSPETTO OVEST REALIZZATO

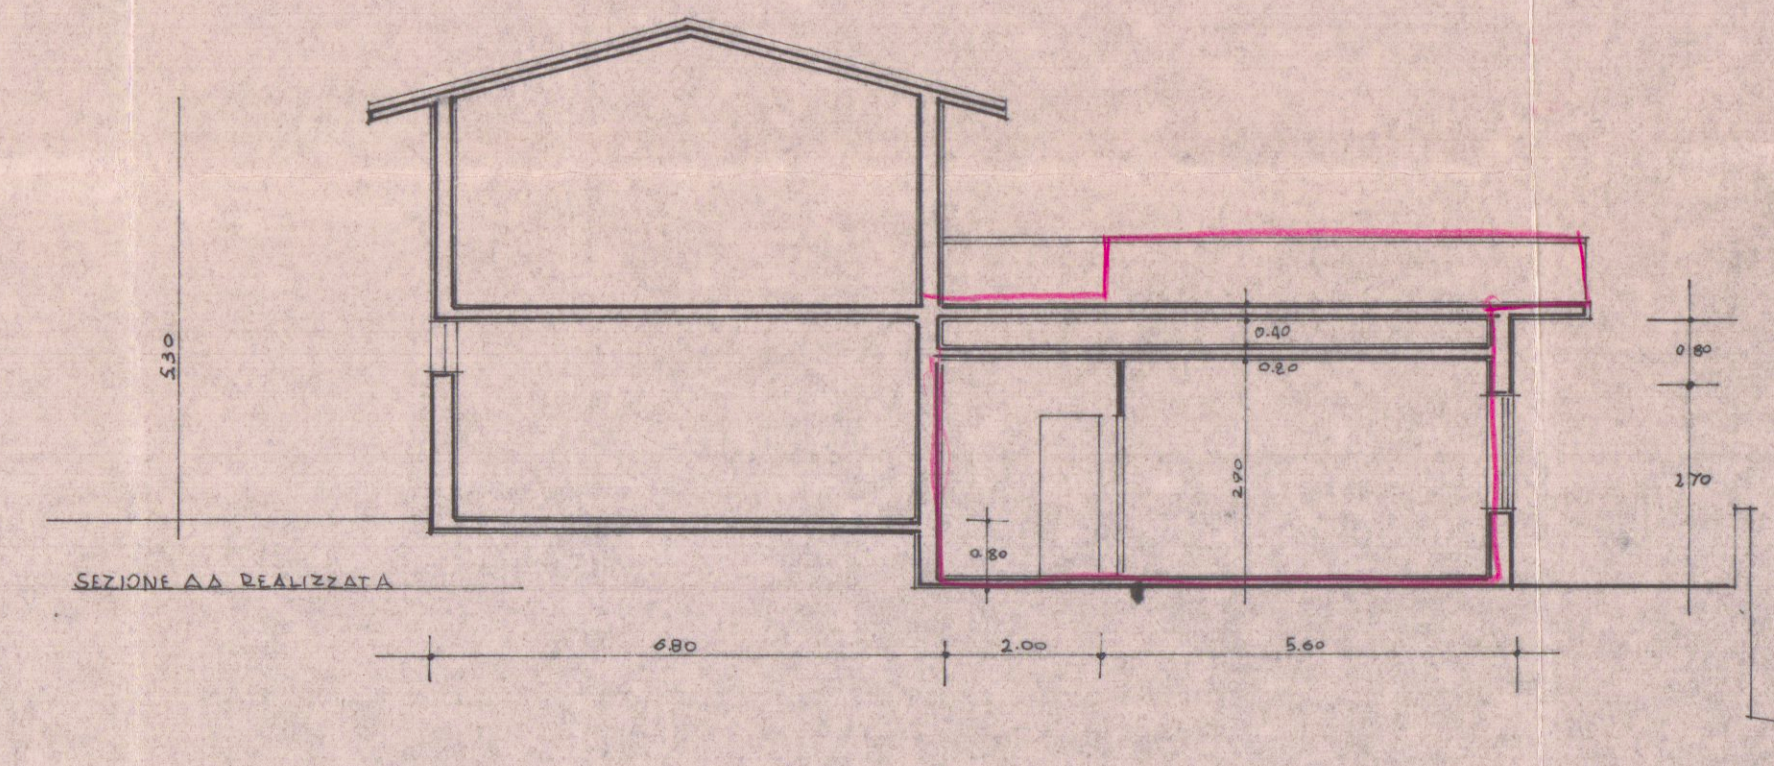


SEZIONE A-A REALIZZATA

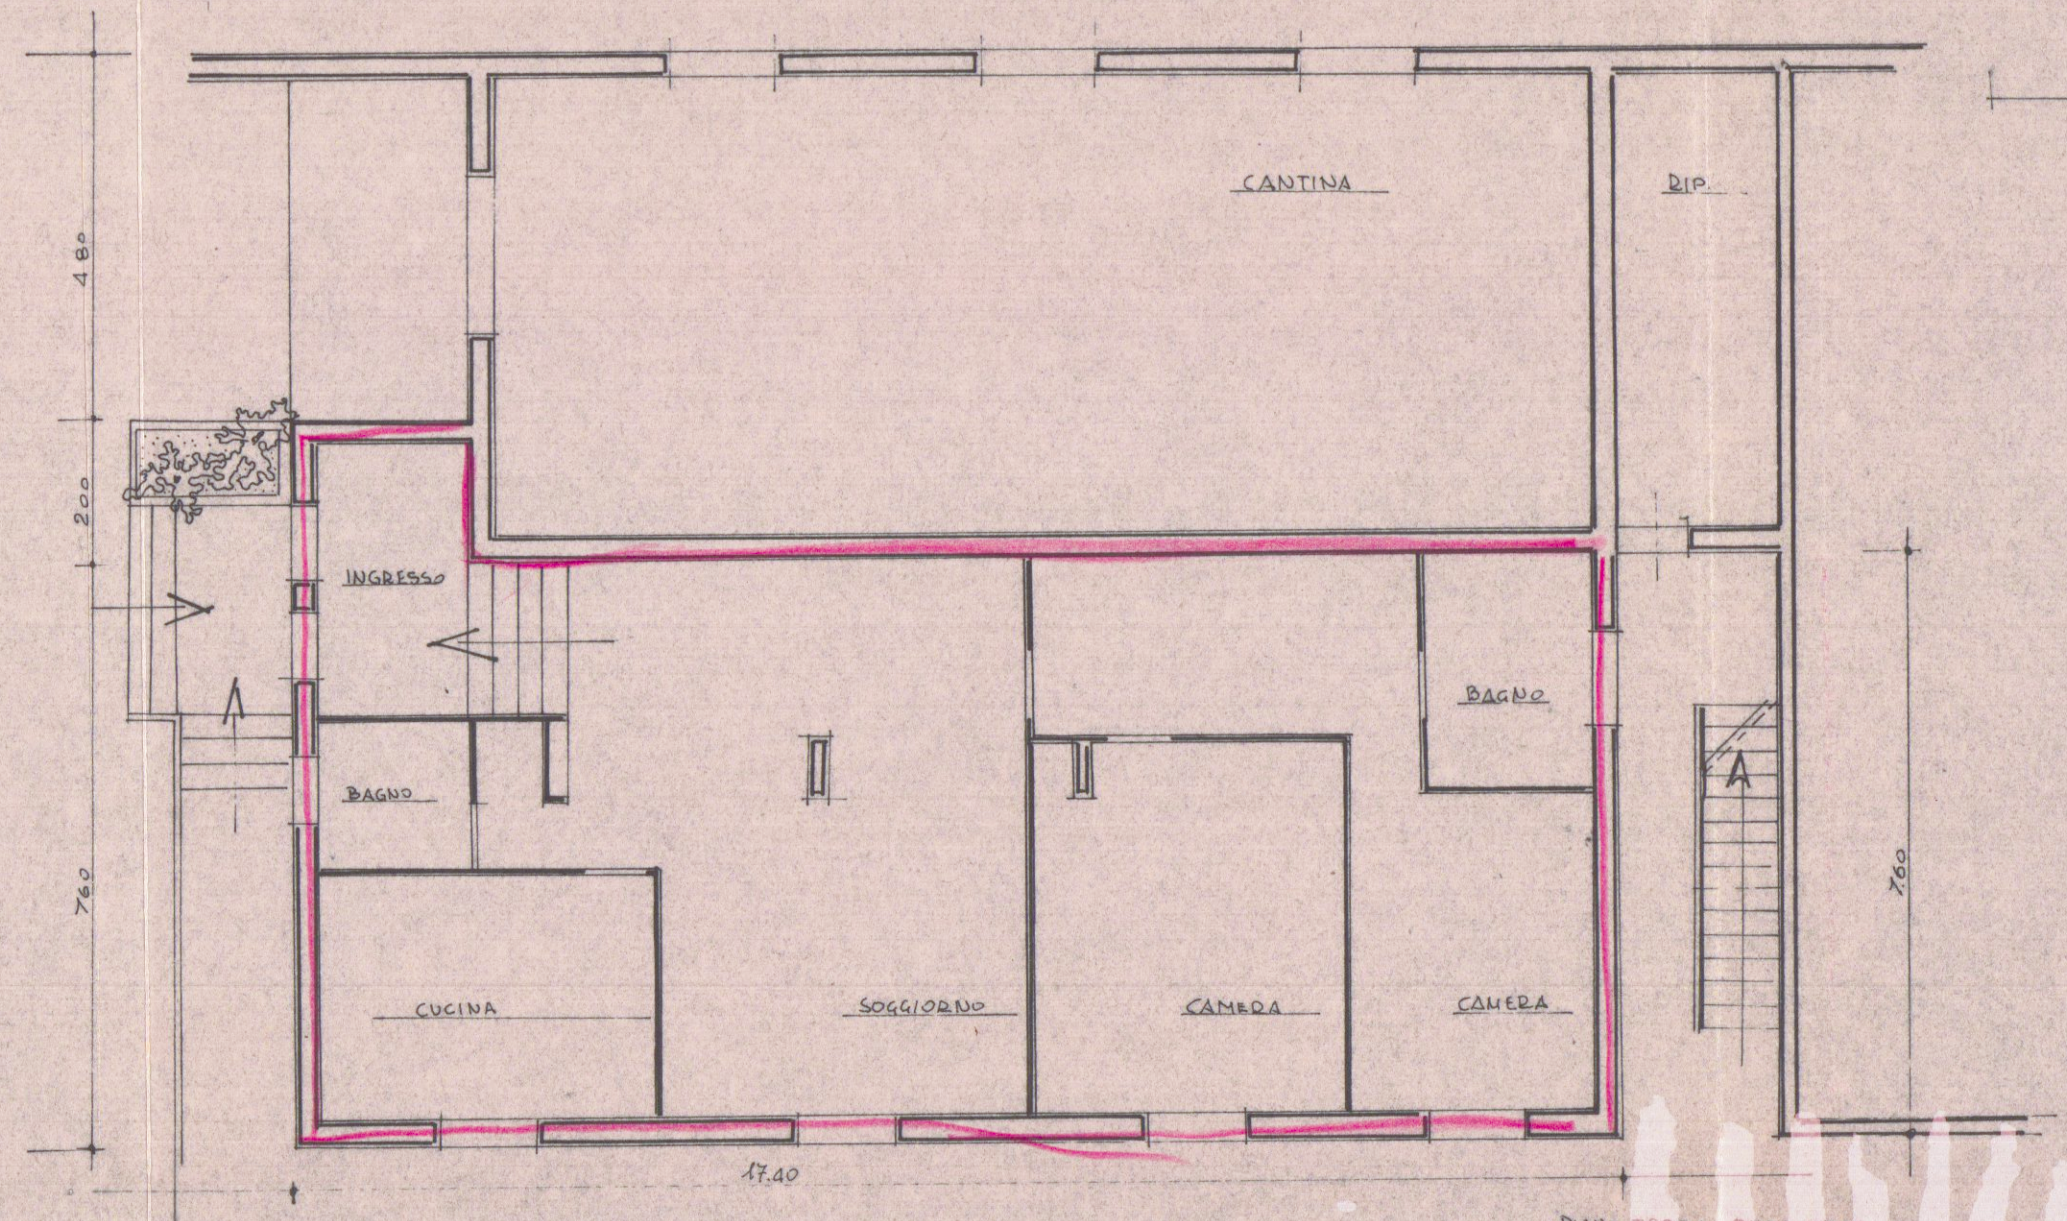

PIANO TERRA REALIZZATO

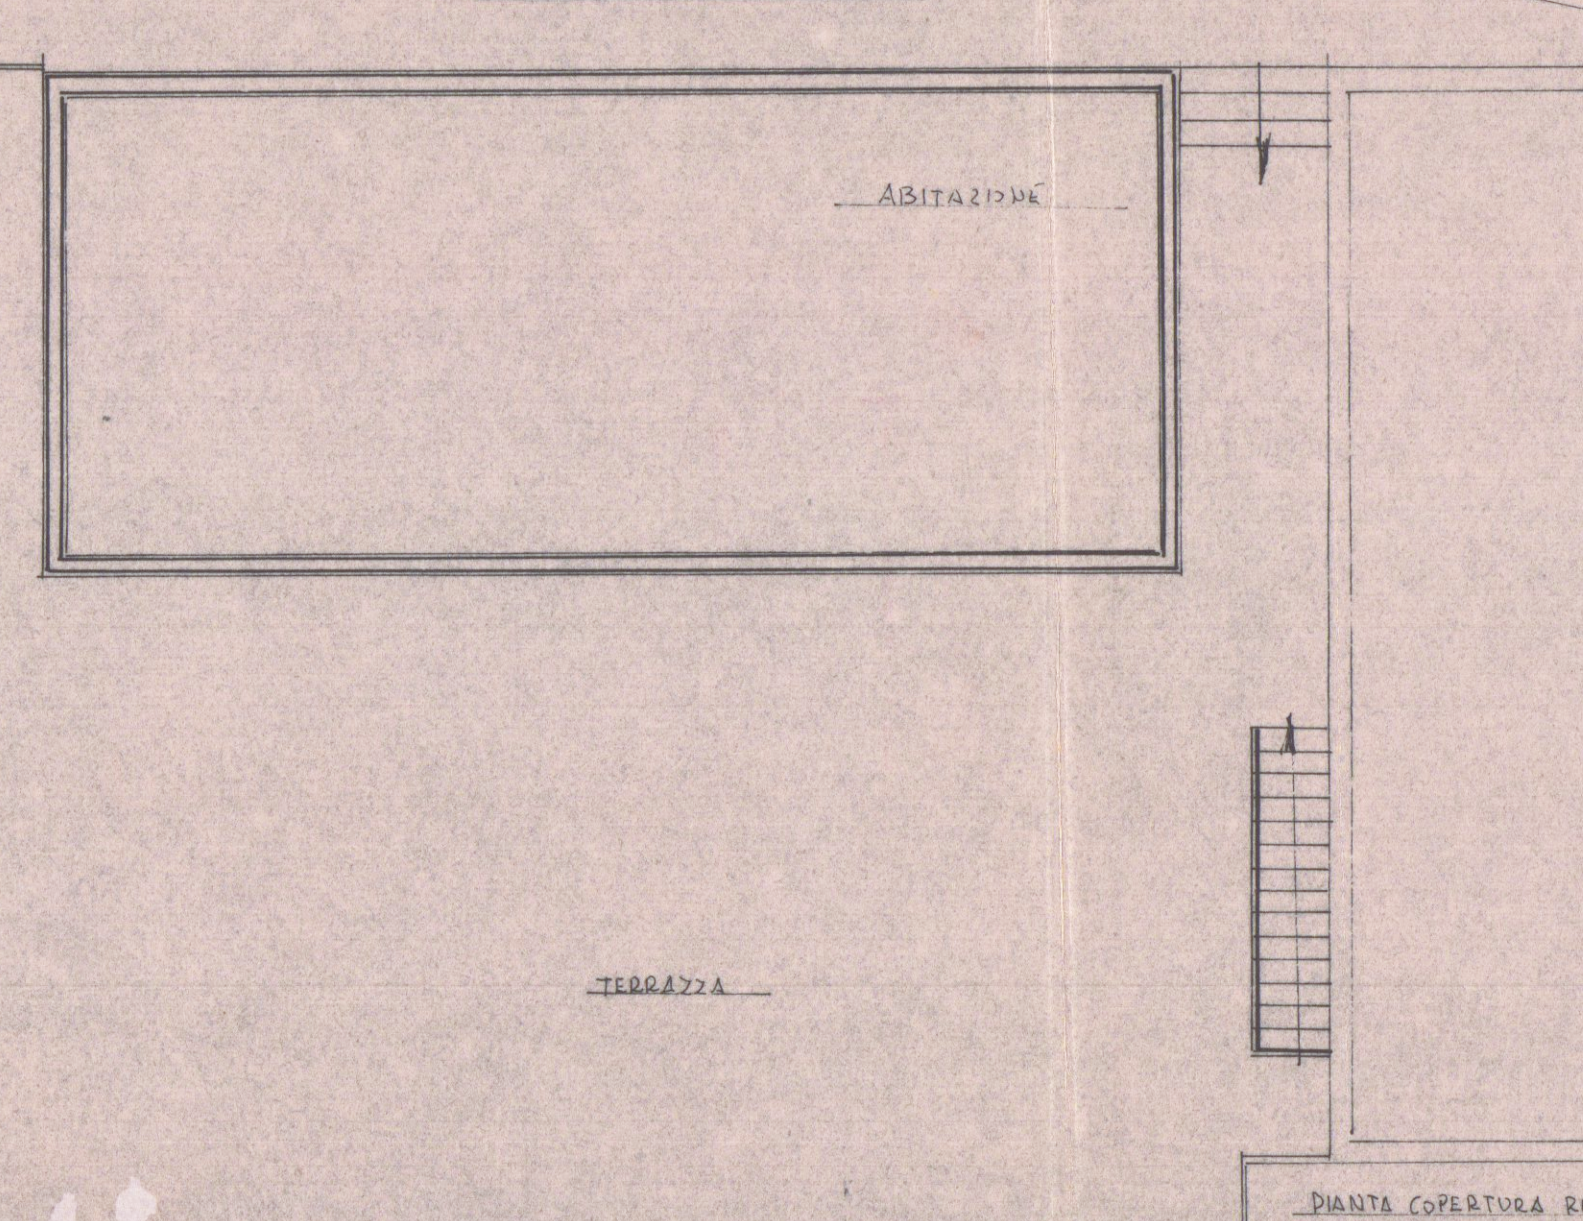

PIANTA COPERTURA REALIZZATA

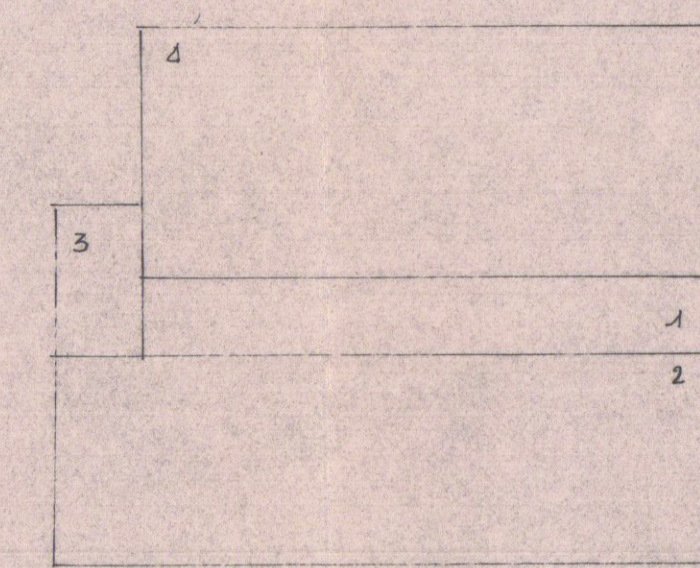

PROSPETTO NORD REALIZZATO

PIANO TERRA ESISTENTE
1. 2,00 x 15,00 = mq 30,00 x h 3,10 = mc 93,00
2. 5,60 x 17,40 = mq 97,44 x h 3,10 = mc 302,06
3. 2,40 x 4,00 = mq 9,60 x h 2,50 = mc 24,00
4. 15,00 x 6,60 = mq 99,00 x h 5,30 = mc 524,70
mq 236,04 mc 943,76
REALIZZATO
2. 5,60 x 17,40 = mq 97,44 x h 3,10 = mc 302,06
Tot mc 943,76