

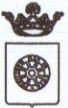



|   |  |   |  |
|---|--|---|--|
| <b>MARCO ANDREONI</b><br>Architetto<br>Albo degli Architetti Massa Carrara n° 387<br>C.so Rosselli n°9 Carrara (MS)<br>C.F. NDR MRC72D24B832O   |  |  <b>Comune di Carrara</b><br> |  |
| Loc. Avenza Via Marina<br>Foglio 90 mapp. 170-171   |  |   |  |
| PROPRIETA':<br>Immobiliare & Investimenti S.R.L. P. Iva 01079620454<br>Viale Zaccagna, 18 F. Carrara (MS)<br>(ex proprietà Bonamini Zeno nato a Carrara (MS) 08/05/1953)   |  |   |  |
| TITOLO DEL PROGETTO:<br>Variante in corso d'opera<br>al permesso di costruire prot. num. 45507/3093 del 29 /09/2009<br>Art. 83 comma12, LR 03/01/05 num. 1<br>con recupero abitativo dei sottotetti ai sensi della LRT 5/2010   |  | TAVOLA<br><b>4</b>   |  |
| TIPO DI ELABORATO<br>Prospetti :stato di concessionato prot. num. 45507/3093 del 29 /09/2009<br>Scala 1:100   |  | DATA   |  |
| Firma della proprietà'<br>   |  | Firma del progettista<br><br>Architetto<br>ANDREONI<br>Marco                                                 |  |
| SPAZIO RISERVATO ALL'UFFICIO   |  |   |  |
| <small>INFORMATIVA SULLA PRIVACY D.LGS. 196/2003 Le informazioni contenute nei seguenti elaborati tecnici, che precedono eventuali allegati, sono riservate ad uso esclusivo del destinatario. Persone diverse da quest'ultimo non possono copiare, riprodurre o diffondere questi elaborati: qualsiasi utilizzo non autorizzato dello stesso è vietato e potrebbe costituire reato. In caso di errore e/o ritrovamento degli stessi, La invitiamo a non leggerli, dandone gentilmente comunicazione al mittente. Tutti i diritti di riproduzione ed uso dei seguenti elaborati grafici sono riservati esclusivamente a Studio di Architettura Marco Andreoni, via Rosselli, n°9 Carrara (MS). Lo sfruttamento indebito e/o la riproduzione parziale o totale di essi sarà perseguibile secondo i termini di legge vigenti.</small> |  |   |  |
| Timbro relativo al rilascio del provvedimento   |  |   |  |

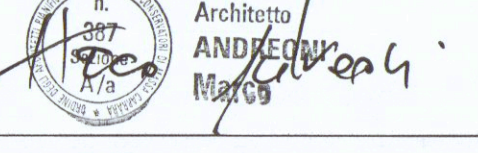


Prospetto Sud-Ovst

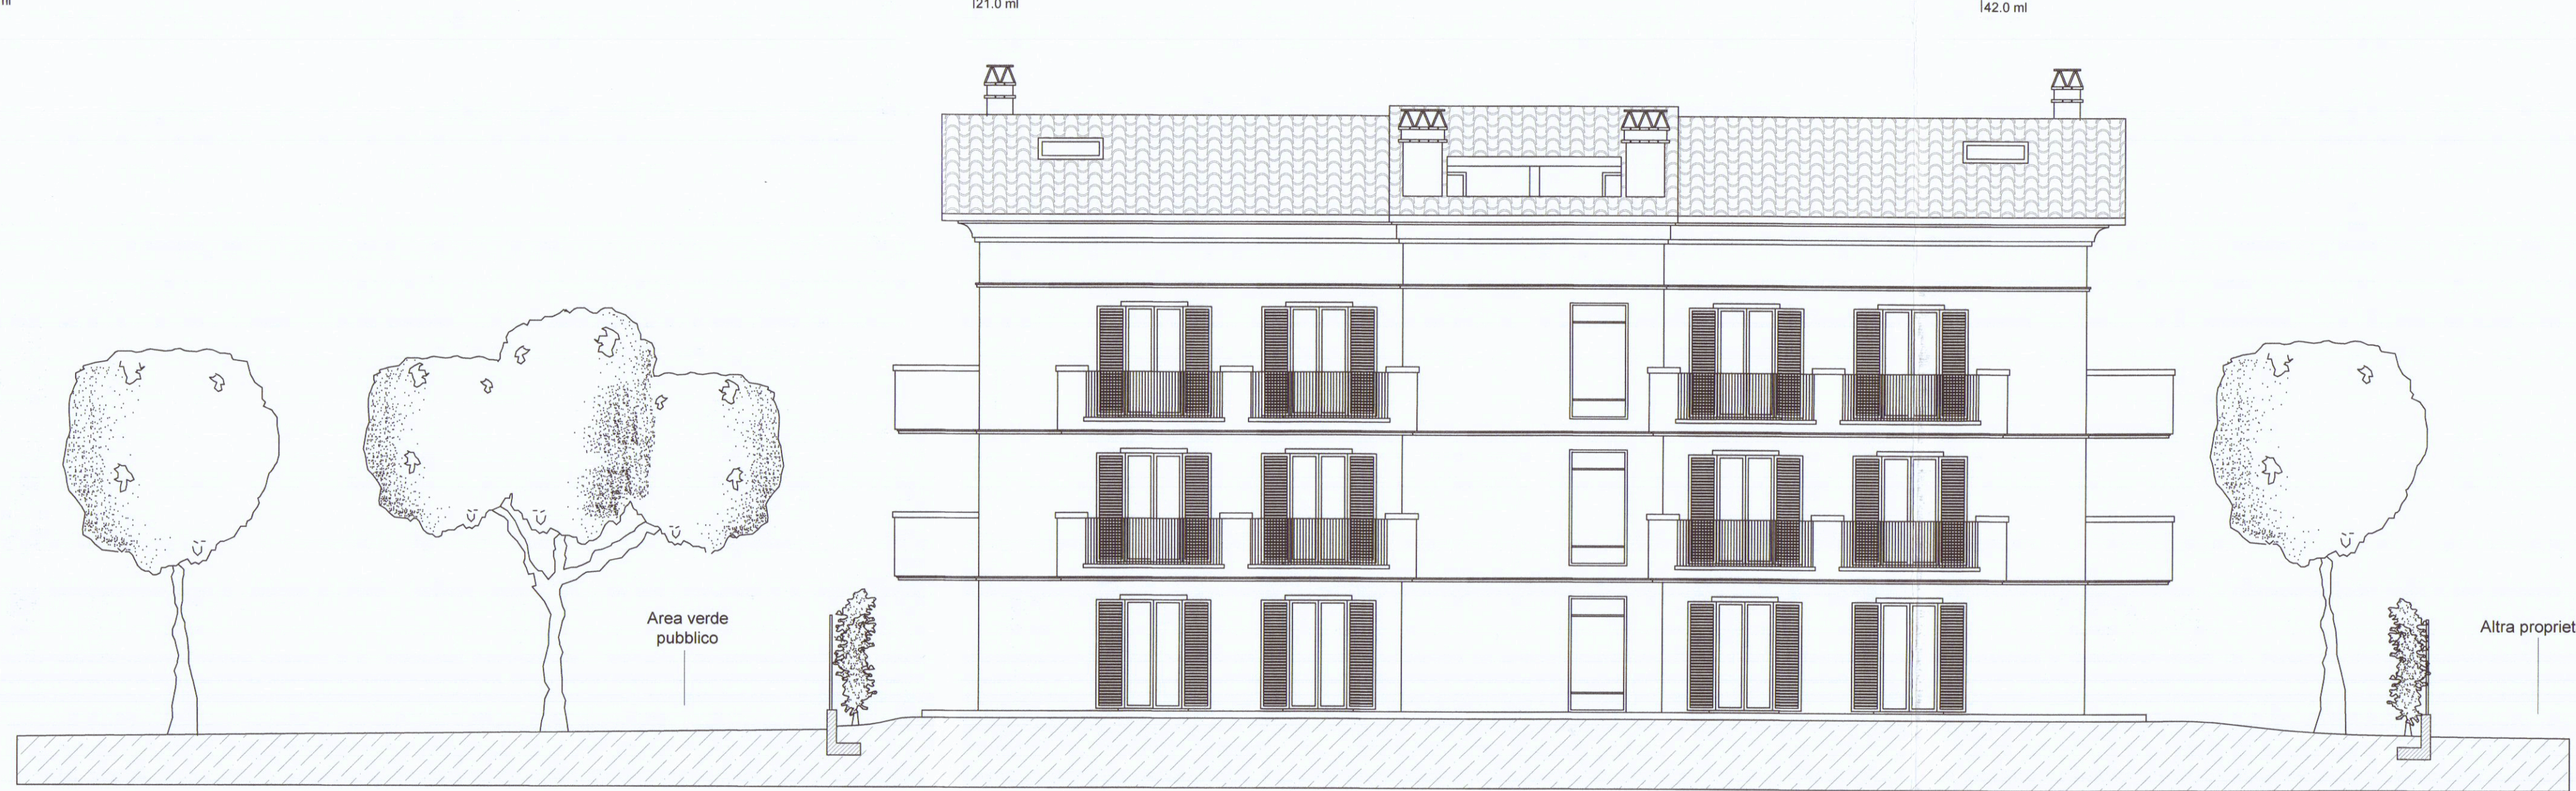

Prospetto Nord-Ovest

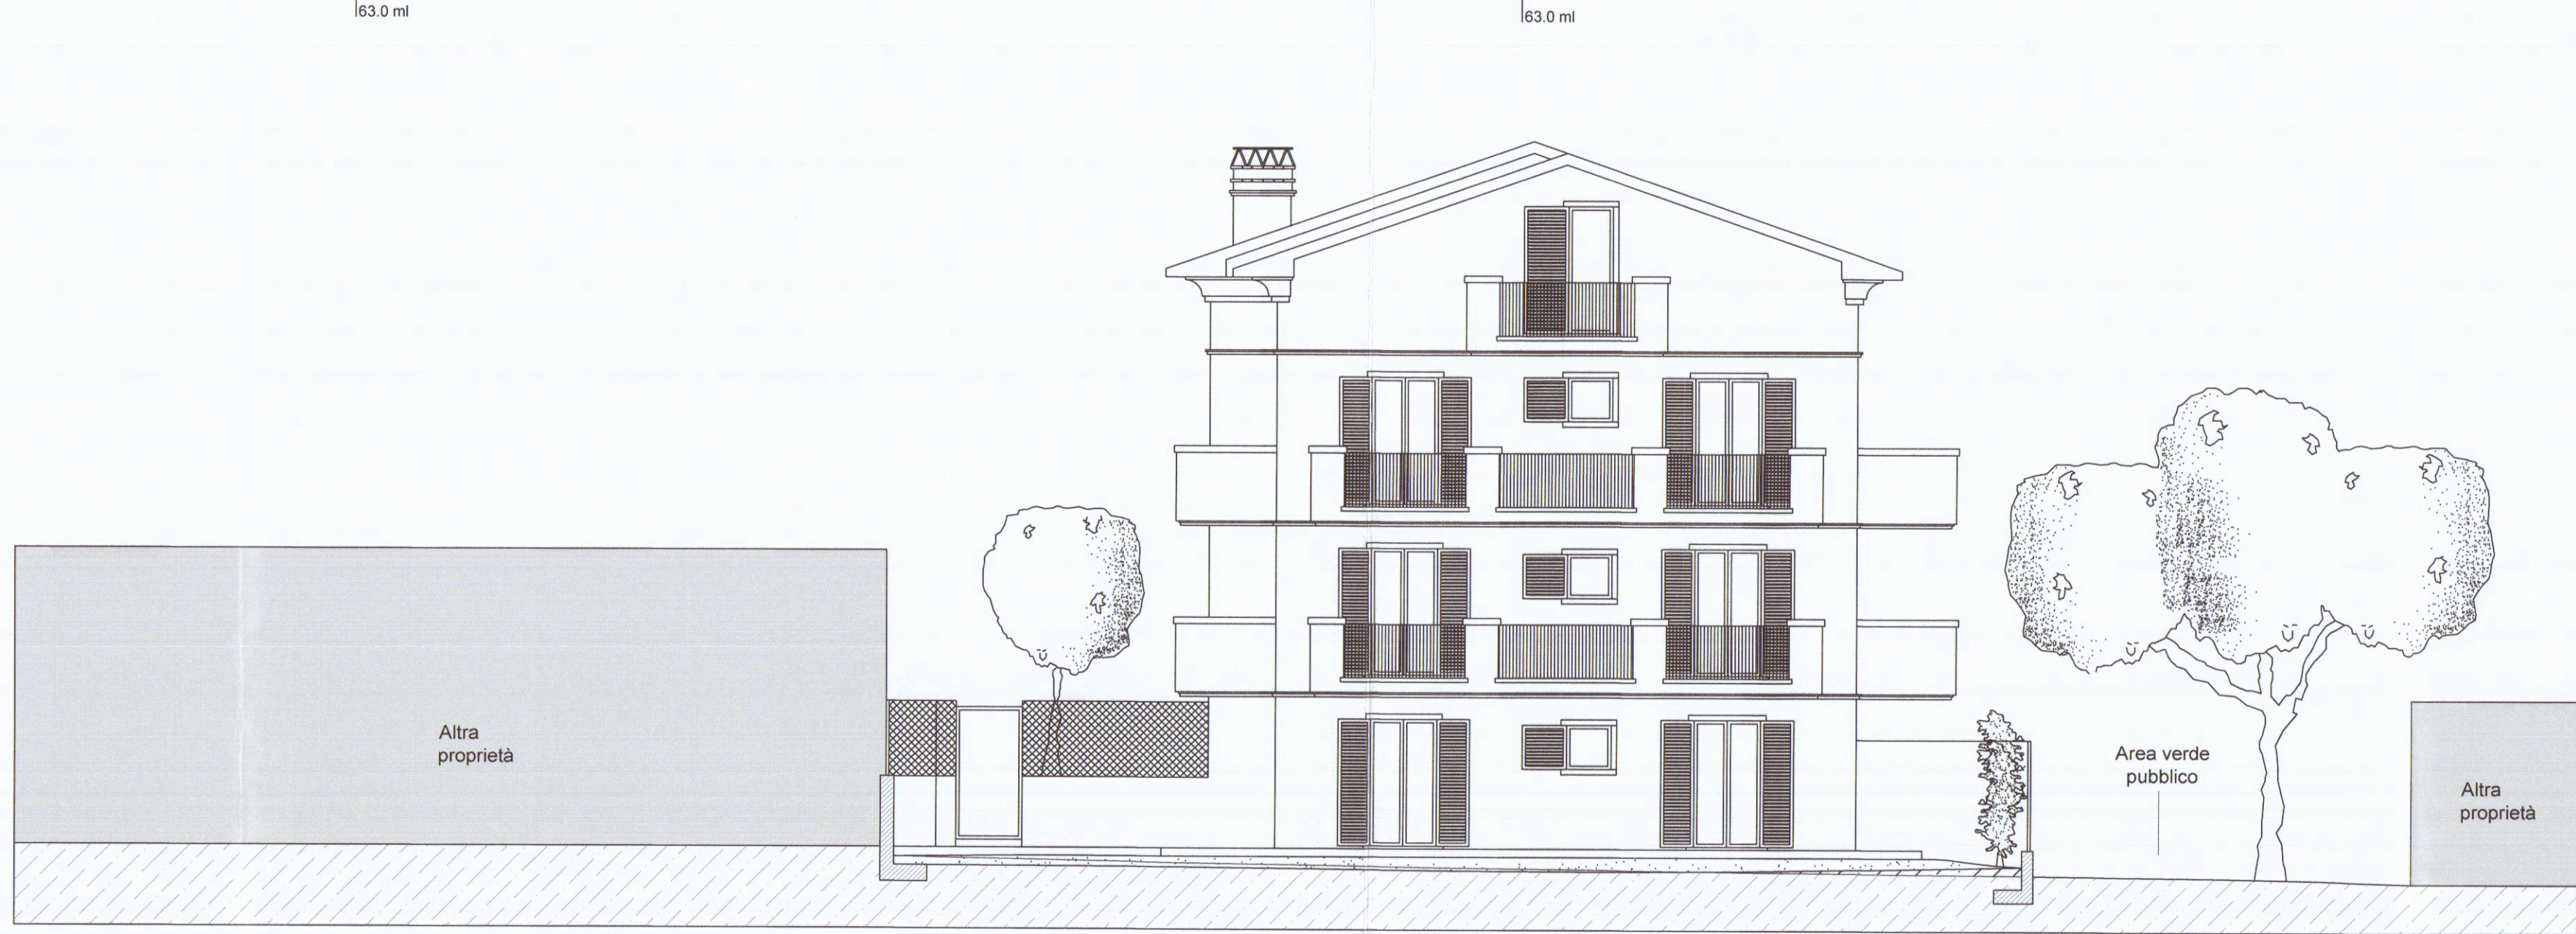

Prospetto Nord-Est

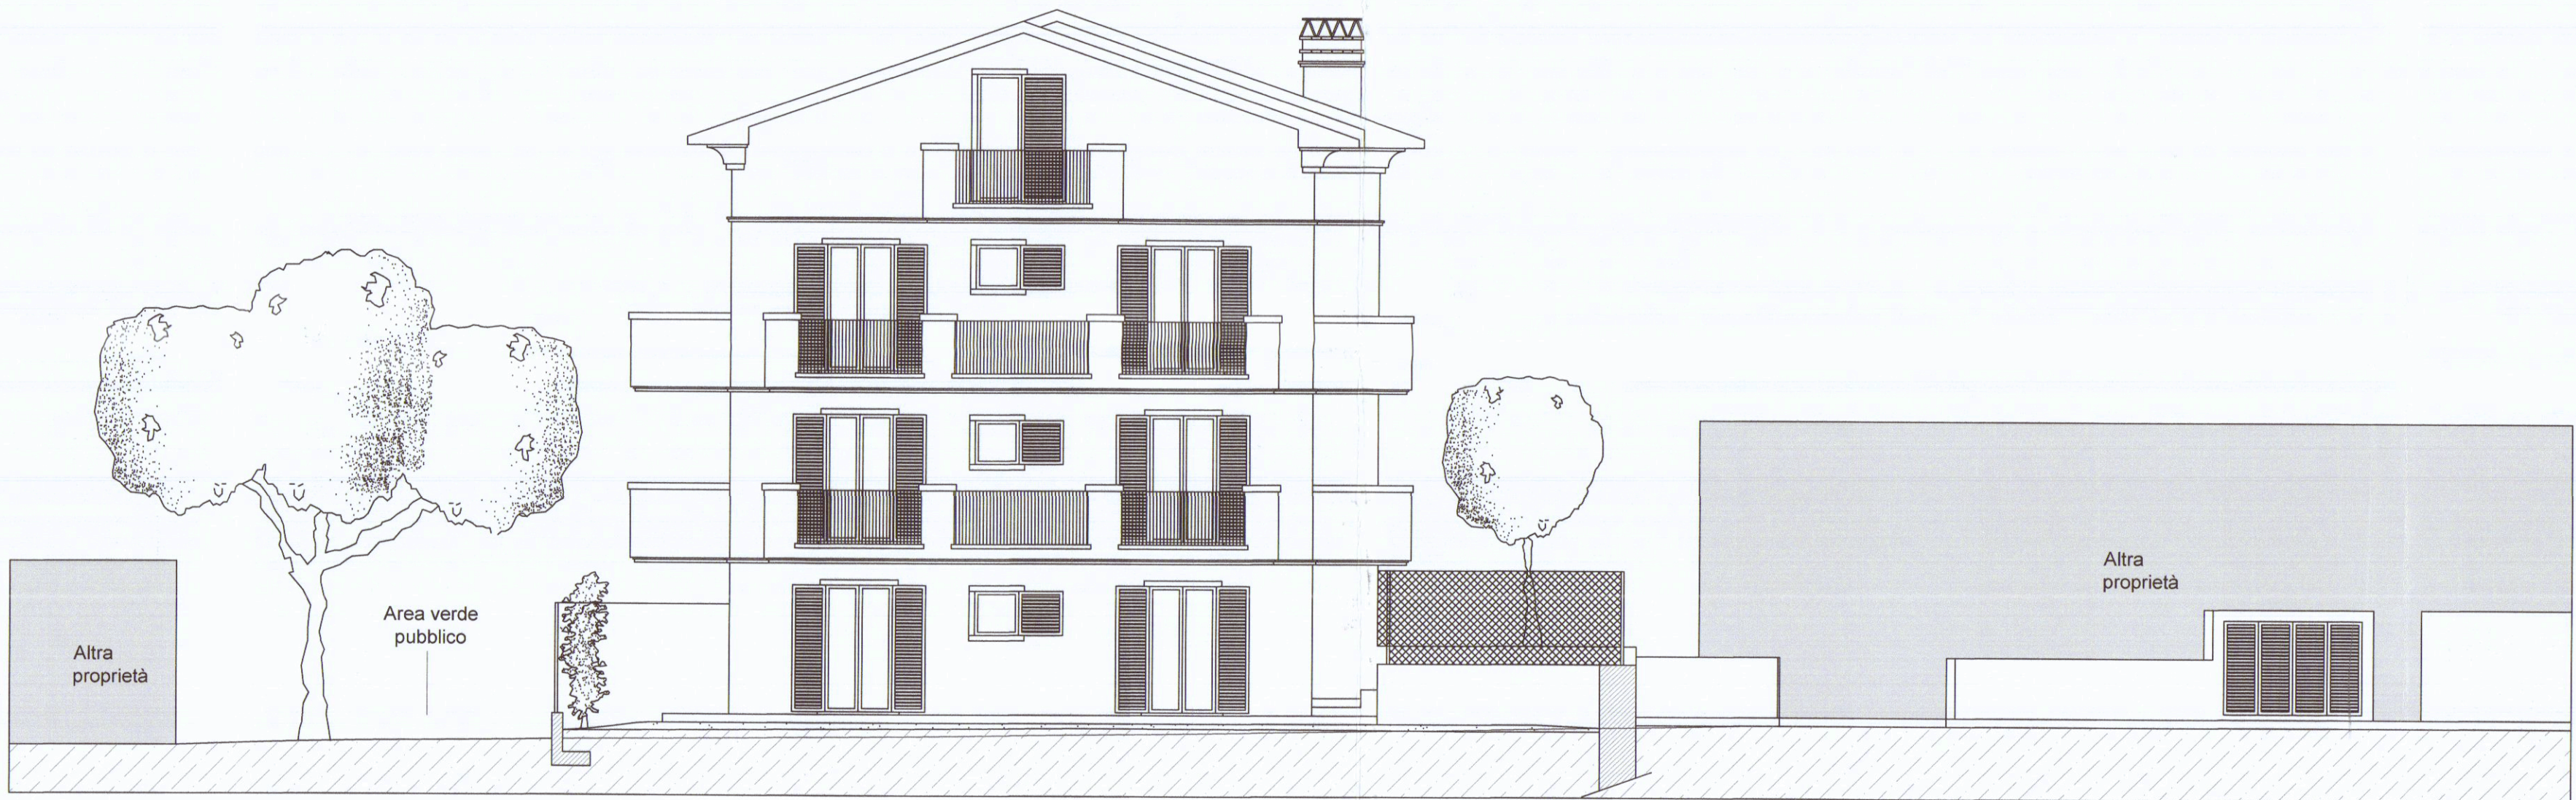

Prospetto Sud-Est