21 DIC. 1982

COMUNE DI CARRARA

APPROVATO

RICHIESTA DI CONCESSIONE EDILIZIA PER LA REALIZZAZIONE DI UNA TETTOIA IN FERRO SUL LATO EST DEL CAPANNONE SITO IN LOCALITÀ "MELARA" DISTINTO IN CATASTO AL FOGLIO 65 MAPPALE 552

U.S.L. N. 2 - U.O. di Igiene Pubblica
Ai sensi dell'art. 220 del T.U. LL. SS.
si esprime PARERE FAVOREVOLE
0 3 GEN. 83
per l'approvazione del presente progetto.
Il Funzionario Medico

TAVOLA N° 2

STATO DI PROGETTO

IL TECNICO

Approvato dal Sindaco alle condizioni
Indicate nella Concessione Edilizia
N. 150 del 16.4.83
IL DIRIGENTE 1° DIPARTIMENTO
(Arch. Claudio Varriale)

IL PROPRIETARIO

Sviluppo 1:500

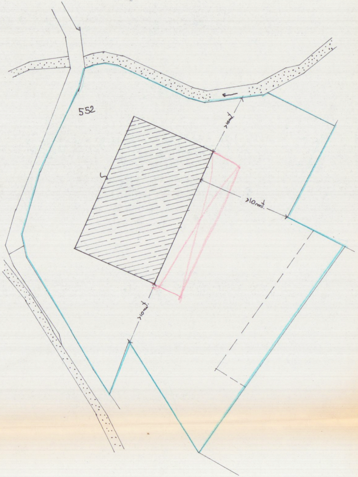
552
>10mt.
>10mt.
>10mt.

Estratto di Mappa

Scala 1:1000

Comune di Carrara

Fg. 65 Map. 552

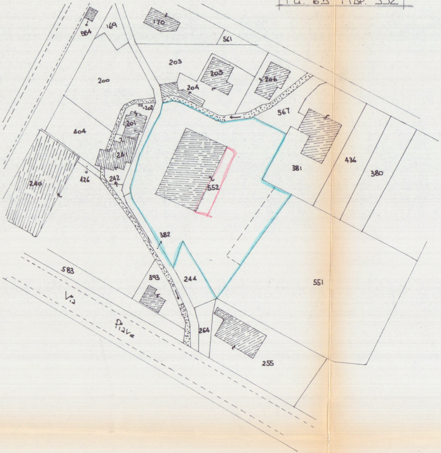
584
169
170
561
203
205
206
200
204
202
201
567
404
241
436
380
381
240
426
242
552
382
583
393
244
551
Via Piave
254
255

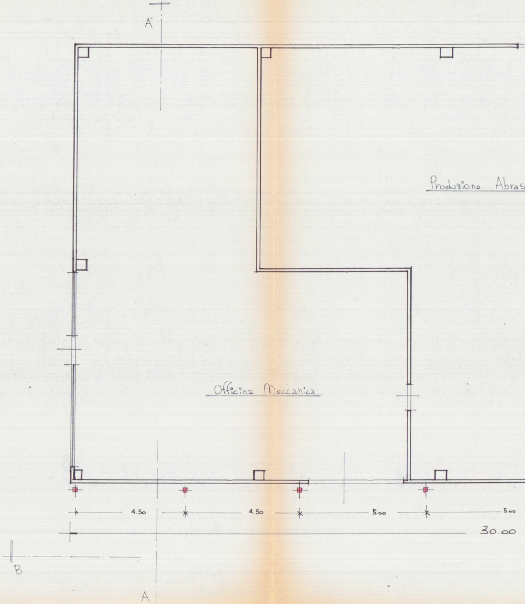
A'
Produzione Abras
Officina Meccanica
4.50
4.50
5.00
5.00
30.00
B
A

Scala 1:100

Pianta

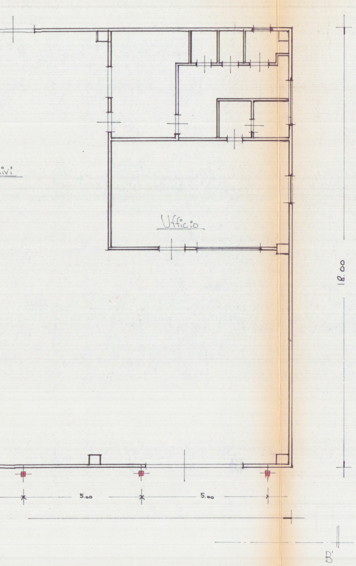
ivi
Ufficio
18.00
5.00
5.00
B'

Piano Terra

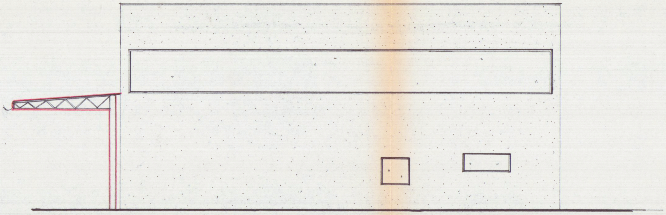

Prospetto Nord

Scala 1:100

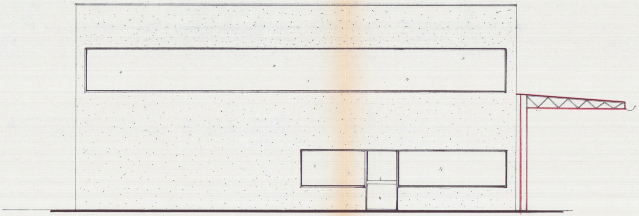

Prospetto Sud

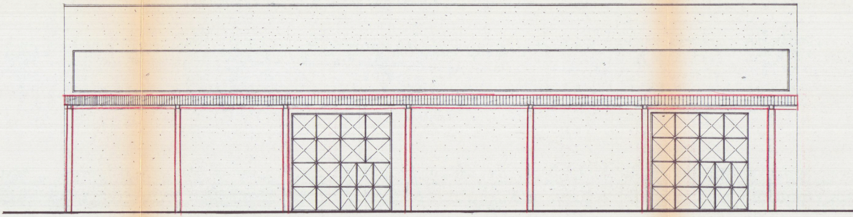

PROSPETTO EST

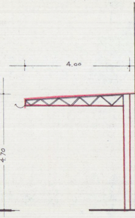

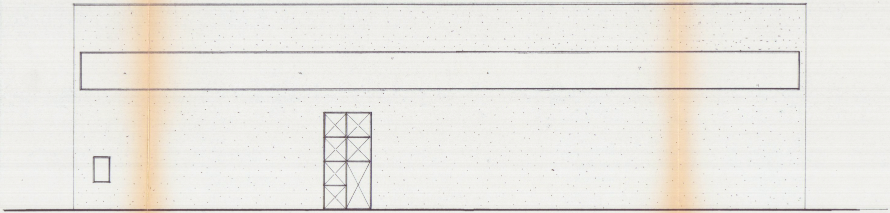

PROSPETTO OVEST

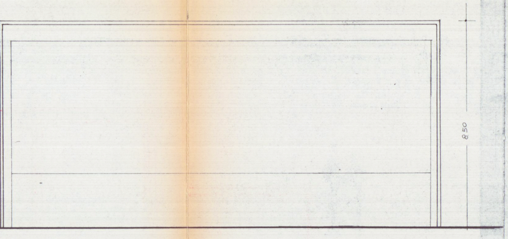

SEZIONE A-A'

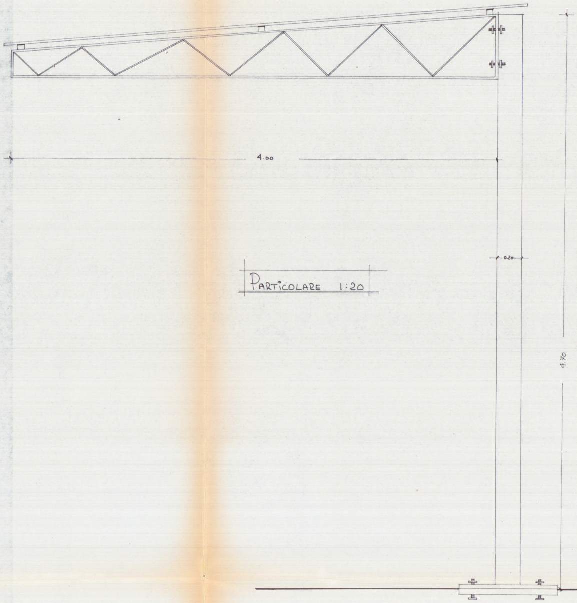

PARTICOLARE 1:20

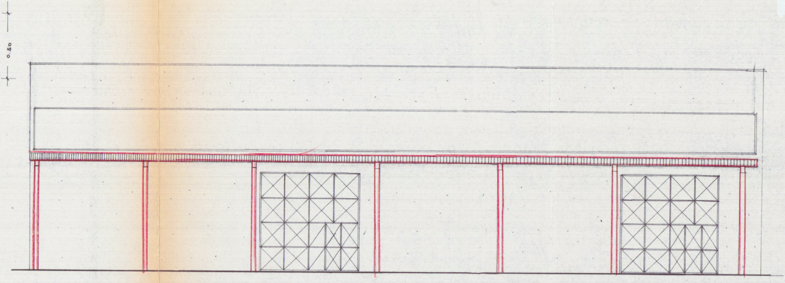

Sezione B·B'