


PROGETTO PER L'AMPLIAMENTO DELL'UNITÀ
IMMOBILIARE DI PROPRIETÀ DEL SIG.
CENDERELLI DENATO
Loc. AVEZZA - SCALA = 1/100


VARIANTE

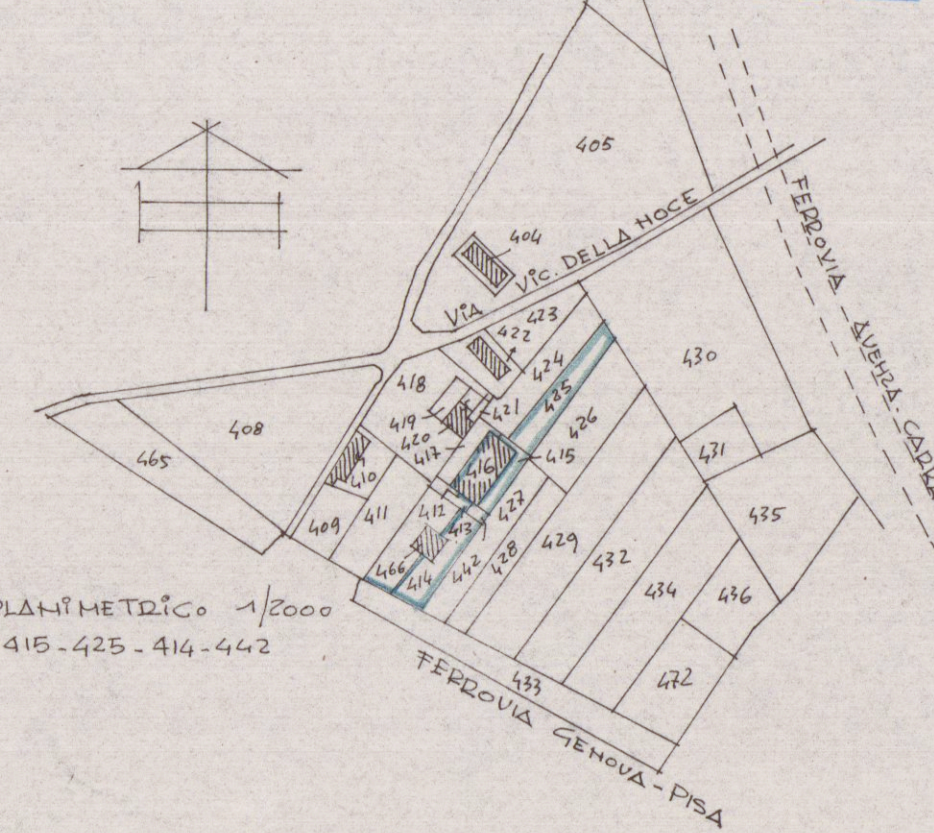


STRALCIO PLANIMETRICO 1/2000
MAPP. 416-415-425-414-442
Fog. 70-

APPROVATO
- 1 DIC 1981
CONTROLLATO
IL TECNICO
PARTICOLARE 1/500


Approvato dal Sindaco alle sanzioni
indicate dal
L'ING. CAPO
my pin

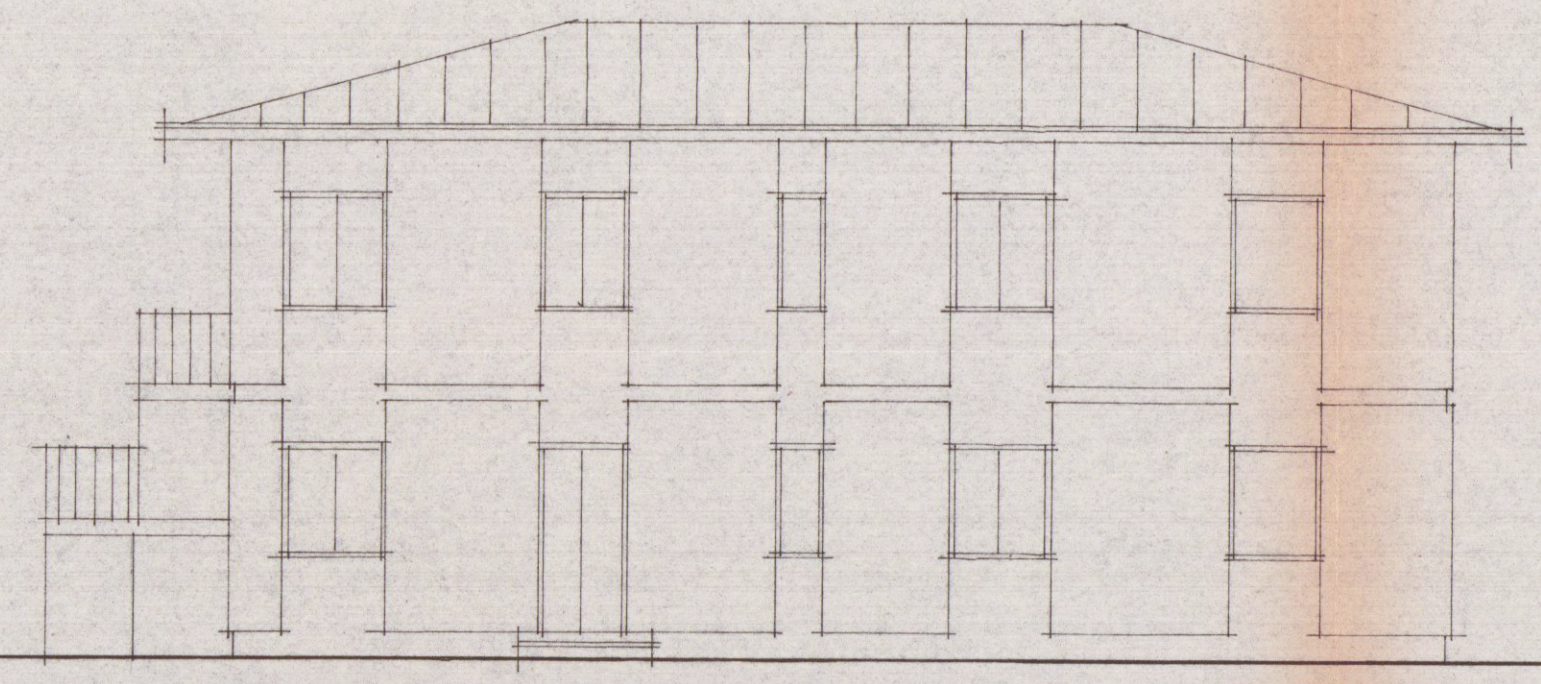


PROSPETTO EST ESISTENTE

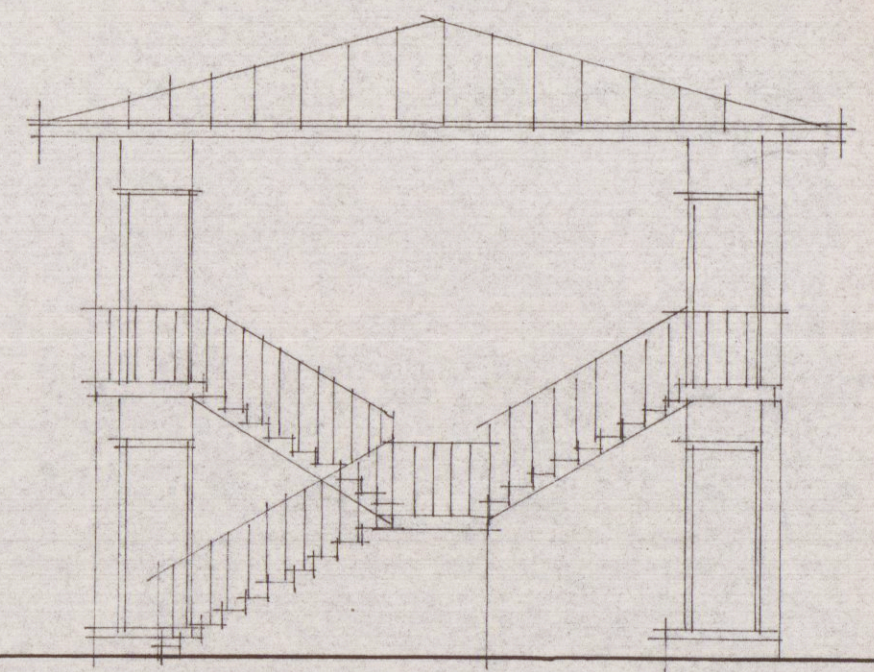


PROSPETTO SUD ESISTENTE

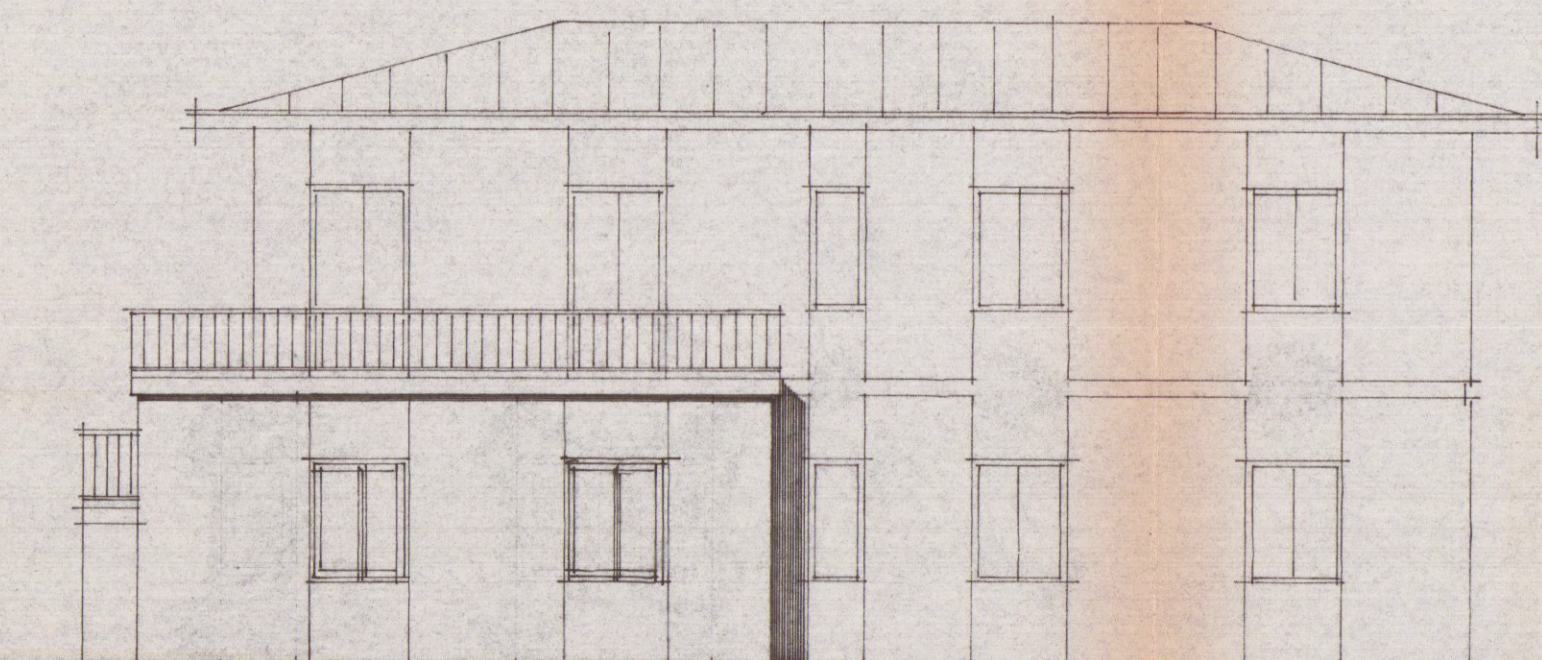


PROSPETTO EST

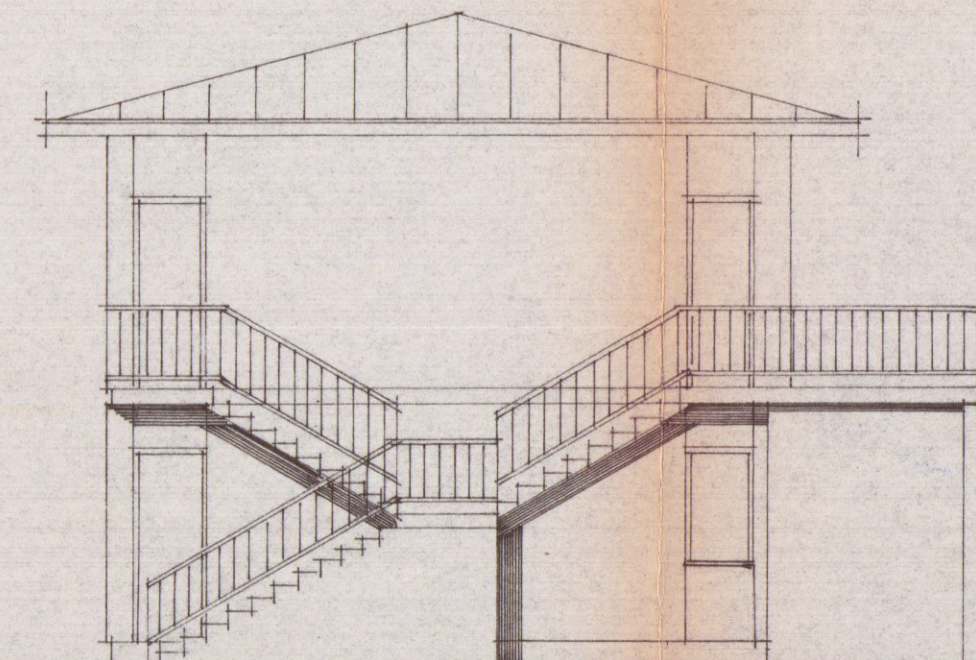


PROSPETTO SUD

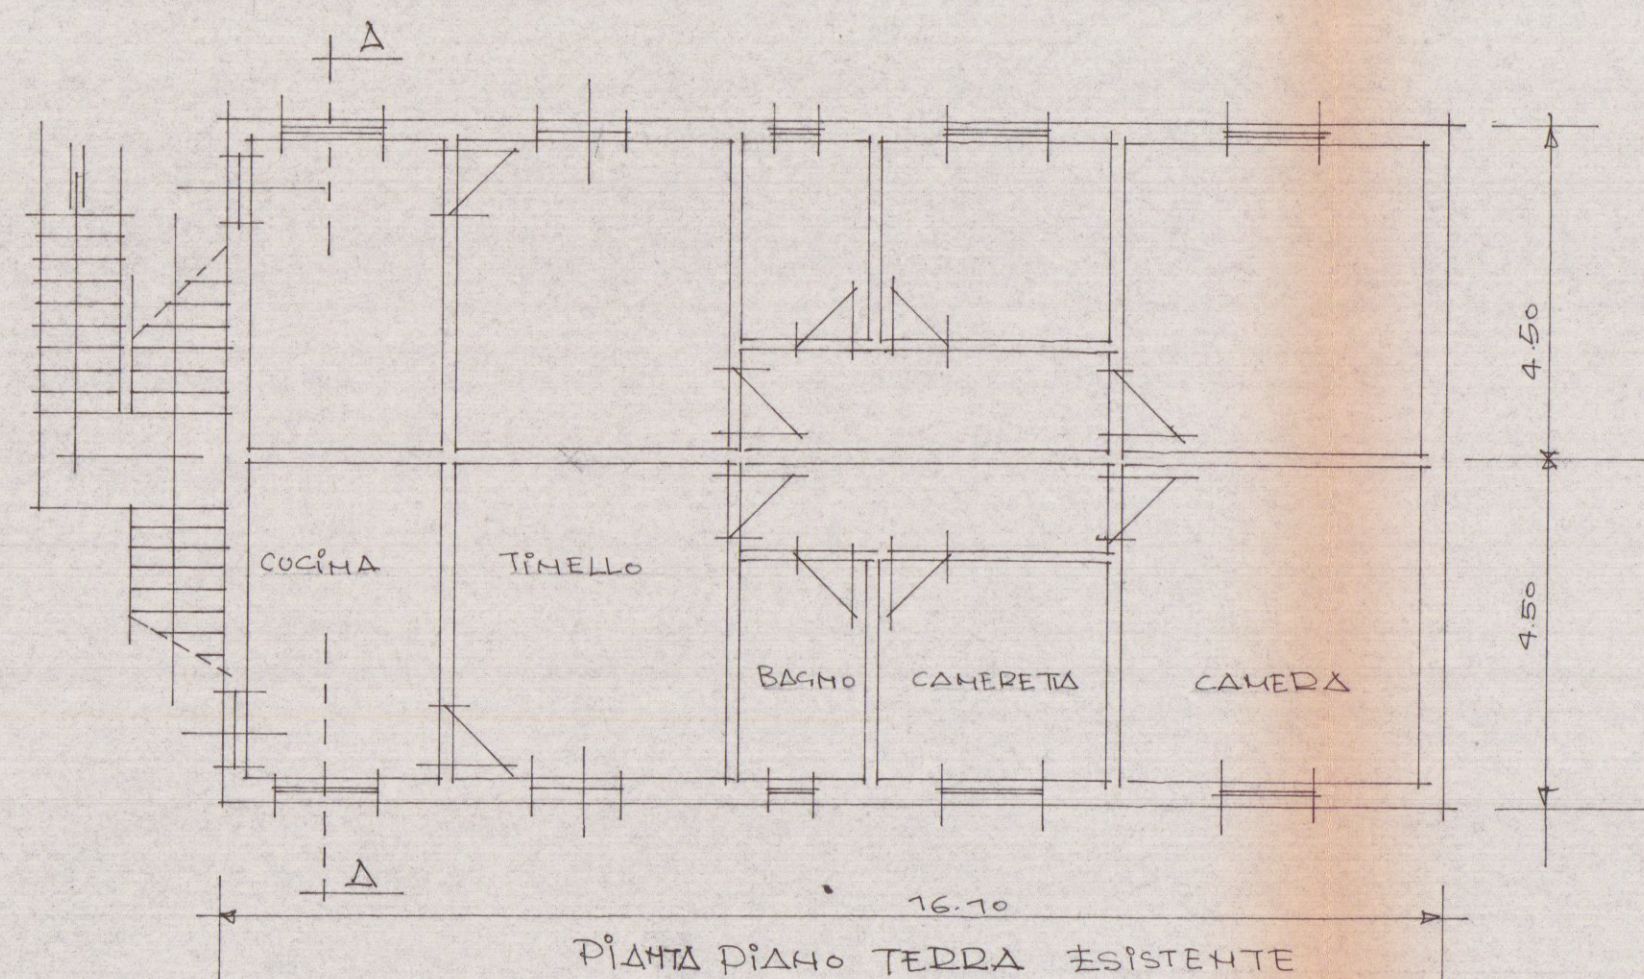


PIANTA PIANO TERRA ESISTENTE

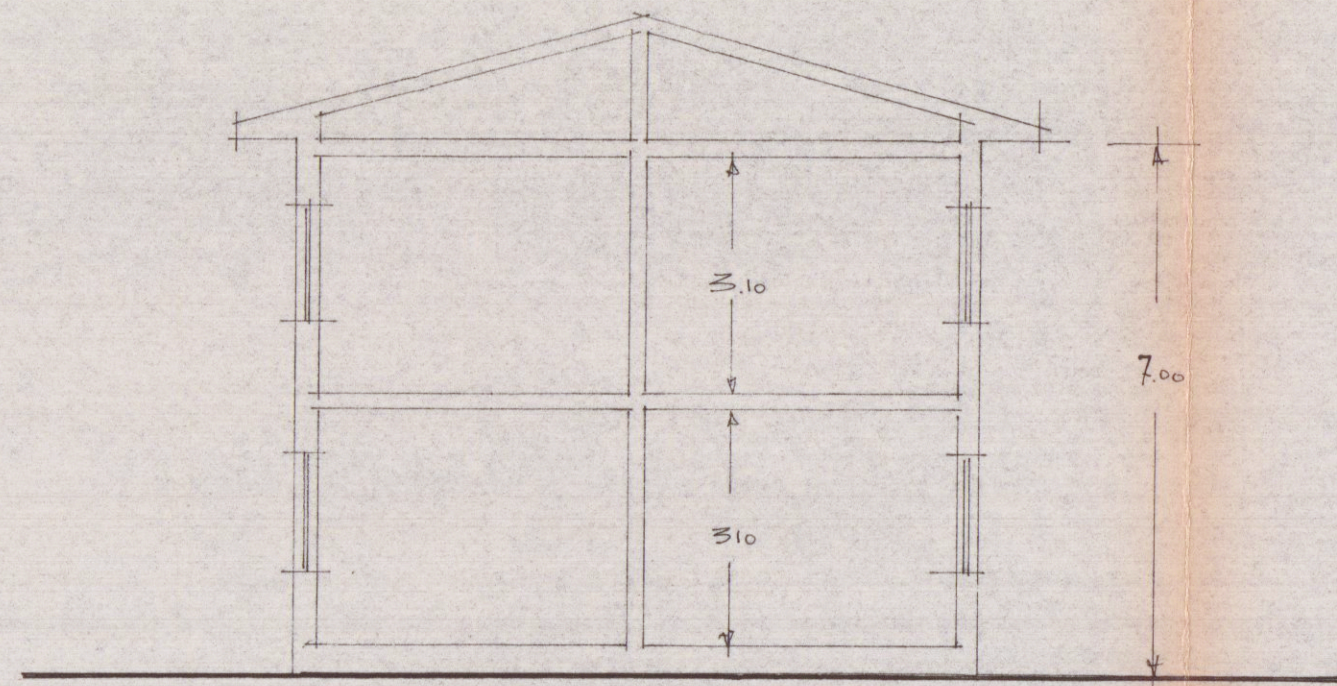


SEZIONE A-A ESISTENTE

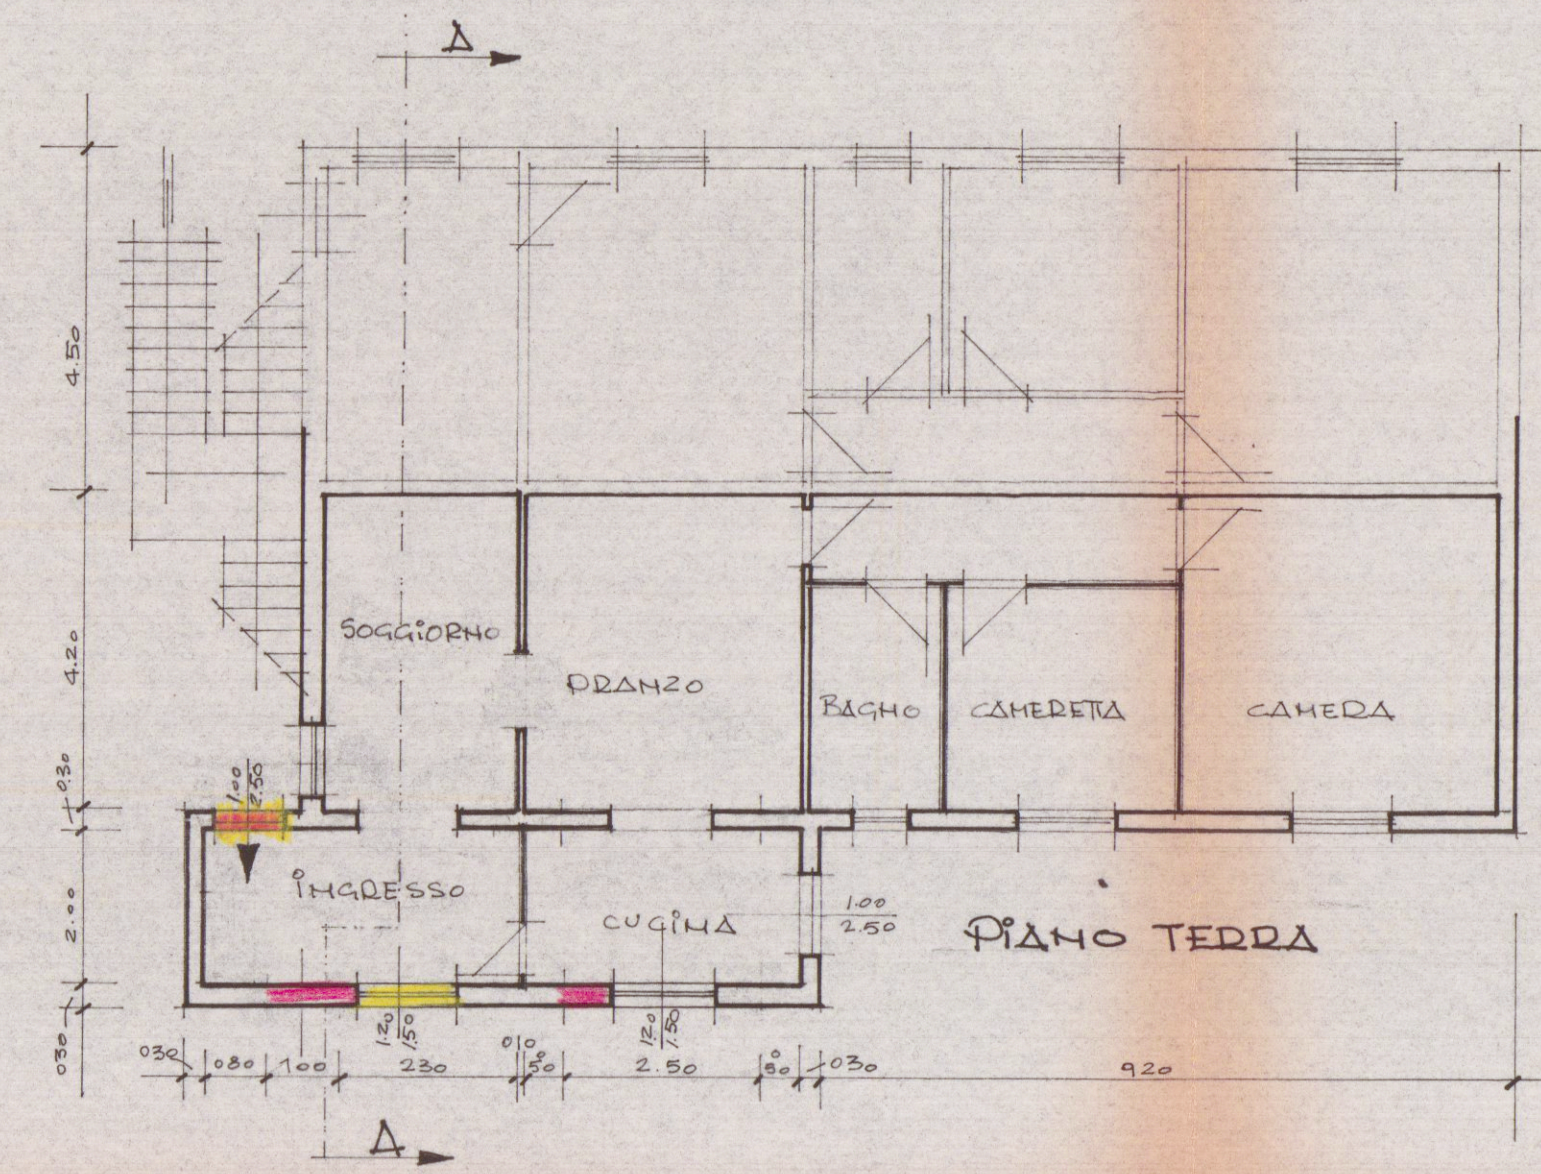

PIANO TERRA

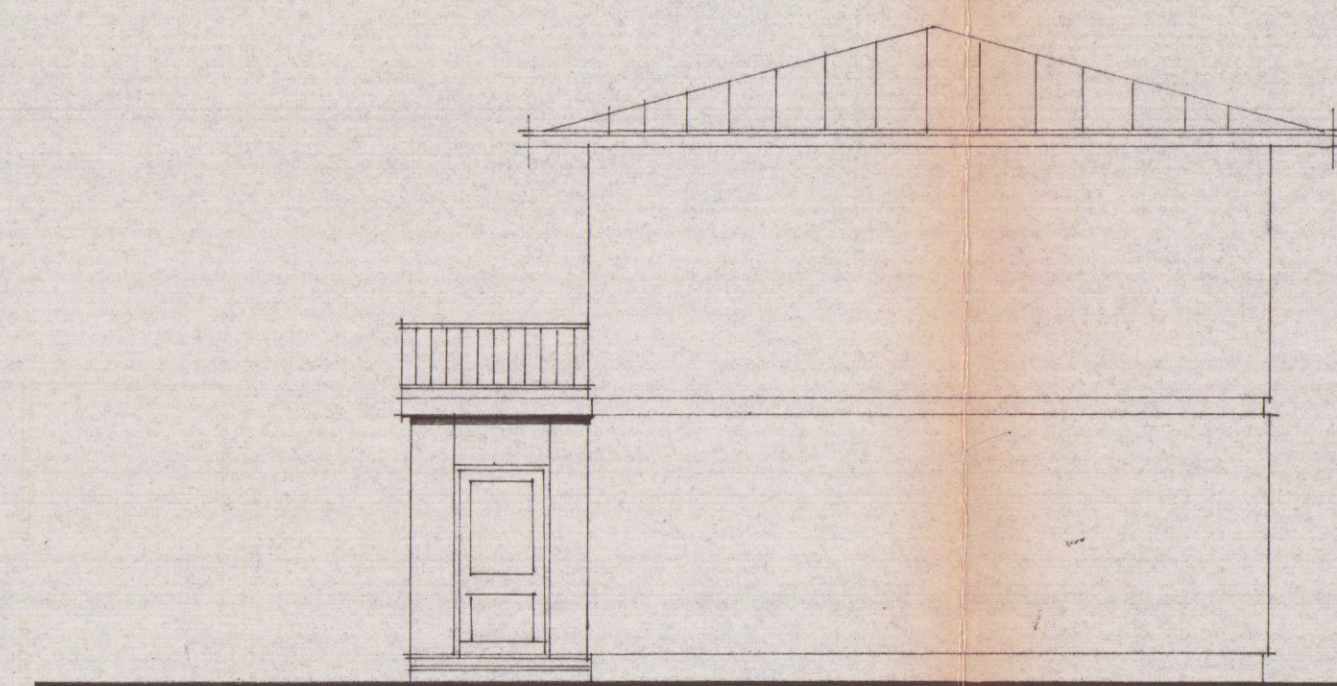

PROSPETTO NORD

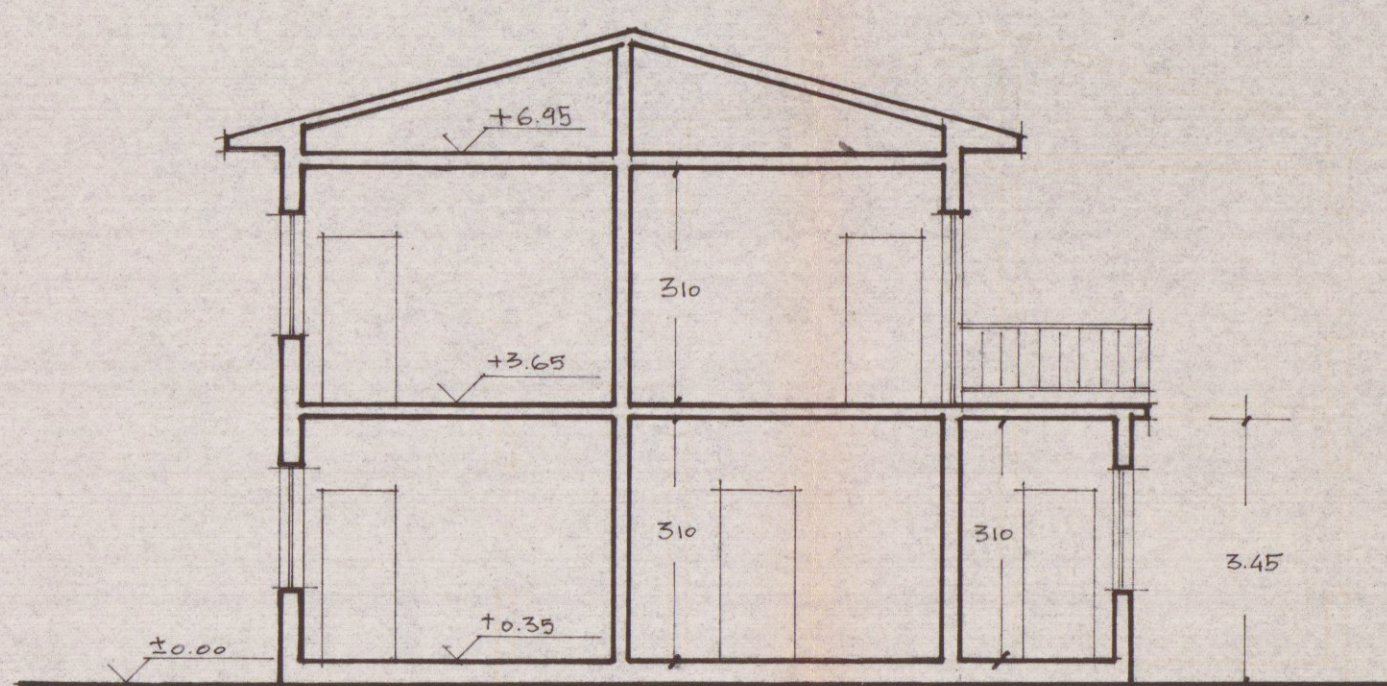

SEZIONE A-A

PIANTA SCHEMATICA SCALA = 1/200

1
2

ZONA DI P.R.G.C. "ZONA RURALE"

UNITÀ ABITATIVA ESISTENTE = F.1 = 4,50 x 16,10 x Hq 72,45 x H 3,45 = Mc. 249,95

AMPLIAMENTO IN PROGETTO = F.2 = 2,30 x 8,30 = 19,09 x H 3,45 = Mc. 65,86

TOTALI 44,81,54 = Mc. 315,81