

11 APR. 1985

1

PROGETTO

B AMPLIAMENTO CAPACITONE
AMBITO A MOTRA E DERIVATO

A - VARIANTE al FABBRICATO DI CIVILE
ABITAZIONE SITO IN VIALE XX SETTEMBRE N°240

1.92 AVENZA - CARRARA

PROPRIETA' : F.LLI GIANOLA


IL PROGETTISTA :
VARIANTE

RISTRUTTURAZIONE FABBRICATO "C"



ORDINE DEGLI ARCHITETTI DI MASSA-CARRARA
dott. arch. GRANAI LUCIO 33
Cod. Fisc. GRN LCU 24104 B832V

SOSPESO

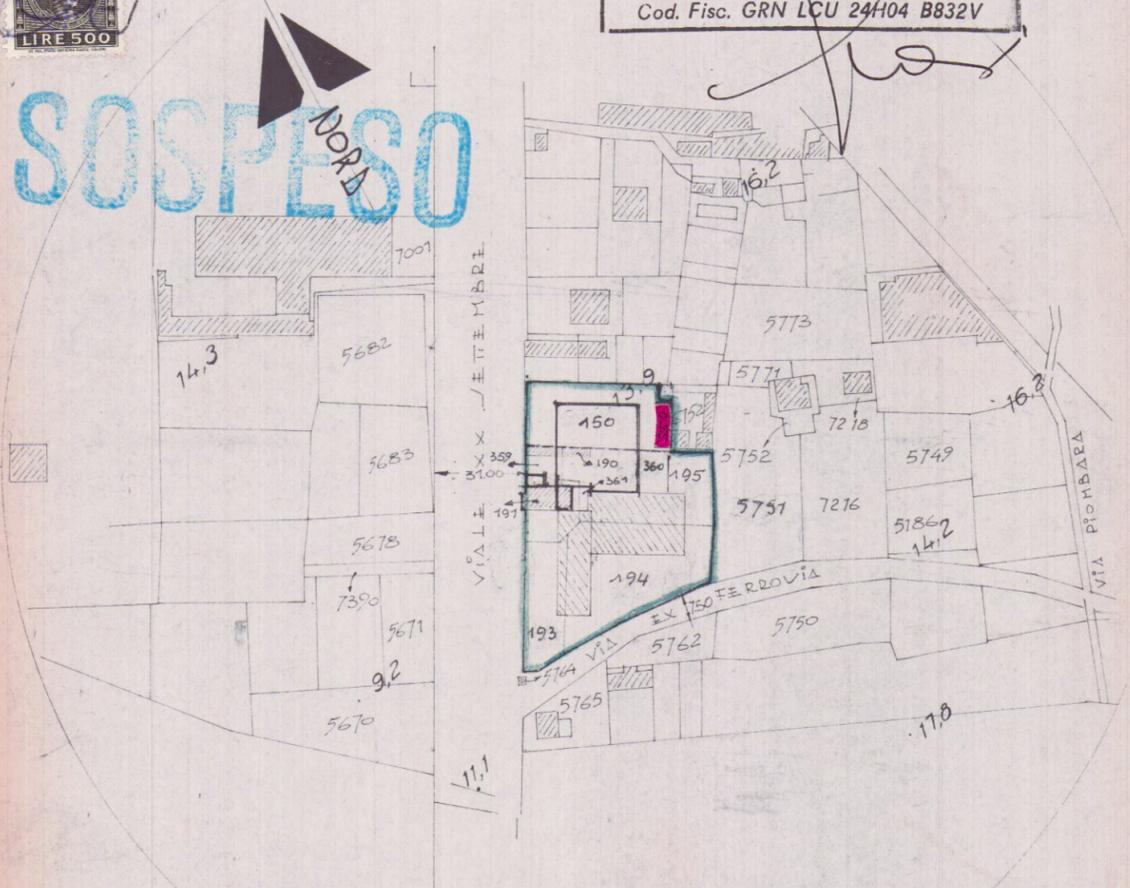

1:2000

foglio 82

C RISTRUTTURAZIONE

SCALA 1:8500

- SUPERFICIE LOTTO : mq. 4.716

VERDE : mq. 280

PARCHIEGGIO : mq. 600

