



 STUDIO TECNICO ASSOCIATO GEOMETRI SAGLIANO-VOLPI-ZANNONI Via Ghiacciaia n°1 54033 CARRARA P.Iva 00530540459 tel.0585-74585 fax 0585-779828 E-m. studio2emme@hotmail.it		TECNICO : geom. Marco Sagliano n. 735 albo dei geometri di MS  La sottoscrizione vale conferma dell'incarico e verifica delle tavole conformi al mandato. <i>Menconi Francesco</i>	
COMMITTENTE MENCONI FRANCESCO			
IMMOBILE	FOGLIO	MAPPALI	SUBALTERNO
CARRARA VIA ROCCATAGLIATA	48	925-926	
LAVORI di		TAVOLA N.	
DEMOLIZIONE FABBRICATO USO ABITAZIONE E SUA RICOSTRUZIONE IN AMPLIAMENTO IN NUOVA POSIZIONE SISTEMAZIONE E NUOVA VIABILITA'		1 1	
INTERVENTO	TAVOLA di	PROSPETTI	
1° VARIANTE	RAFFRONTO	SEZIONE A/2	
SCALA di 1 a 100	DATA	FILE	TAVOLE
	25-05-2006	VARIANTE MENCONI	1
			DIS. D.B.


 DEMOLIZIONE
 COSTRUZIONE

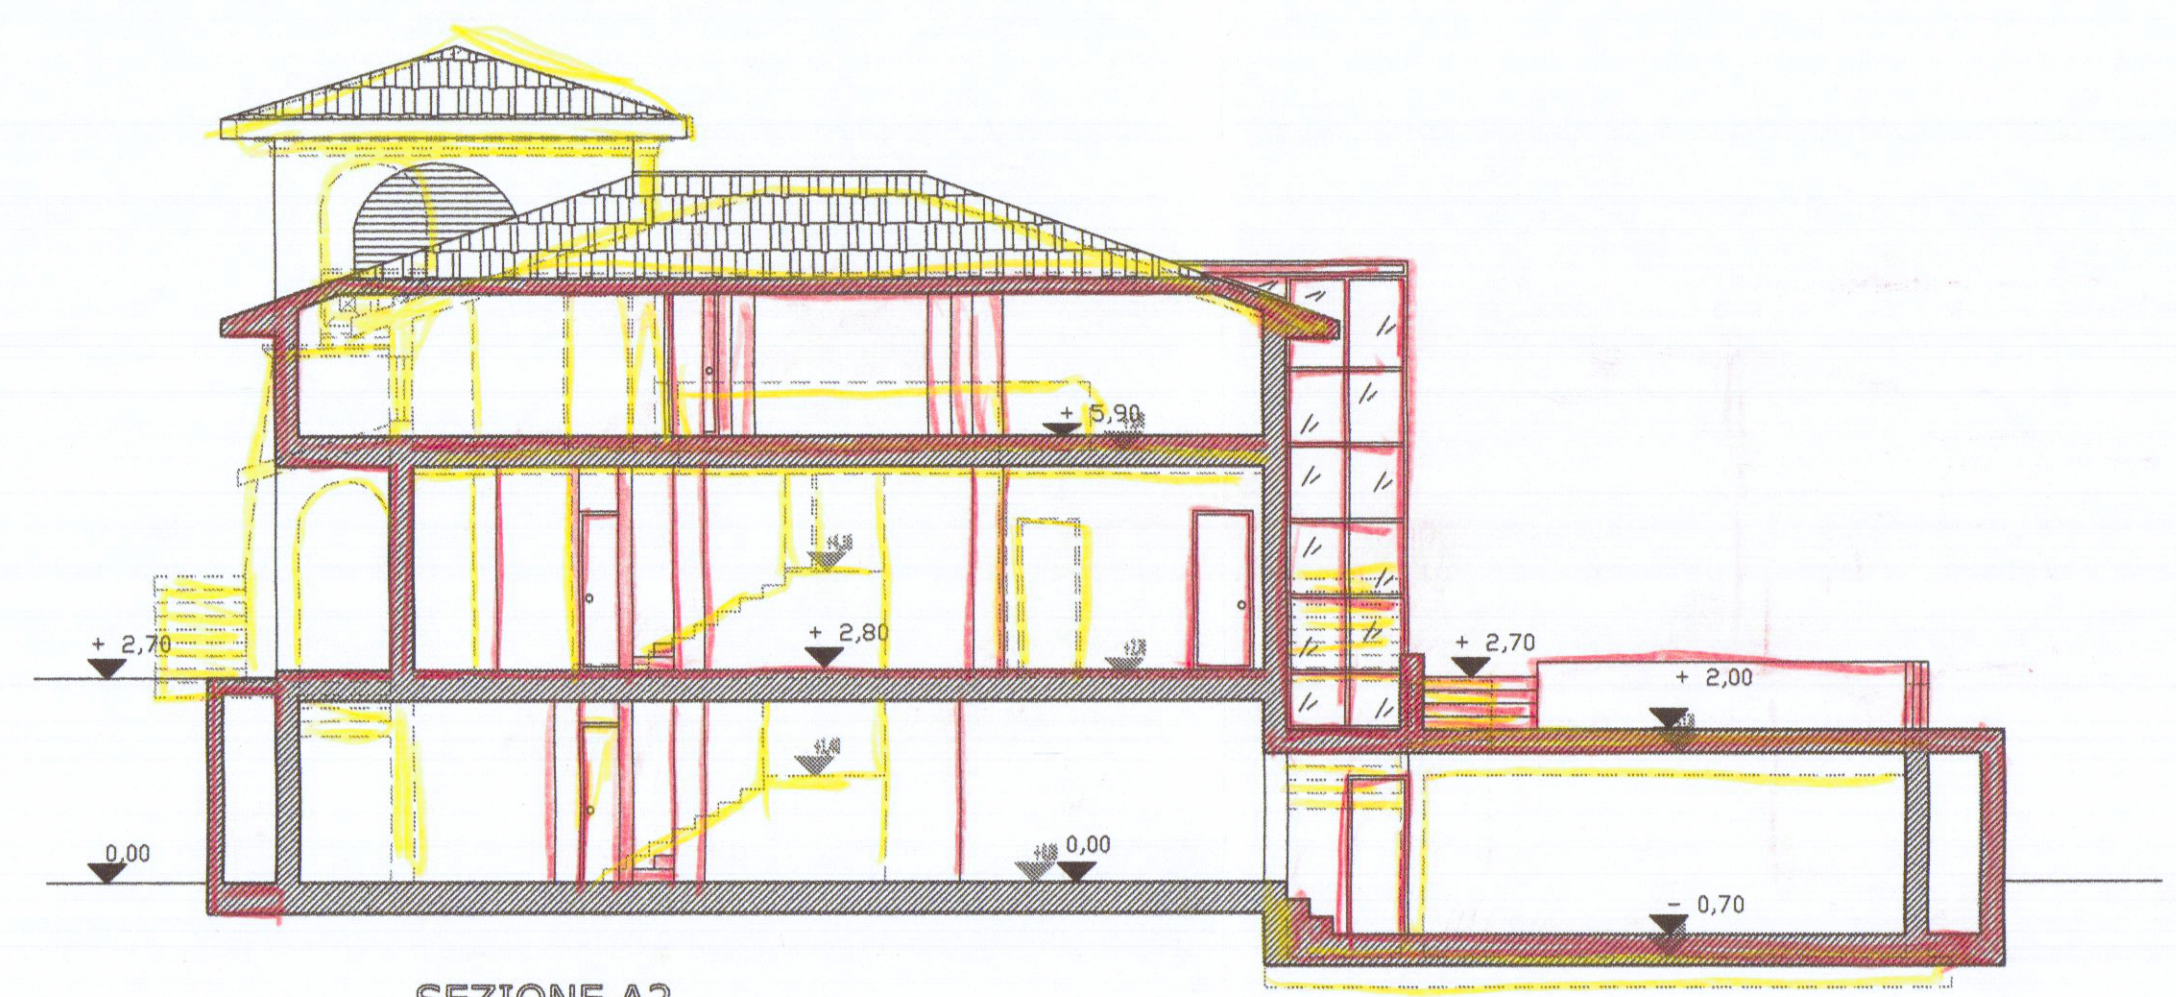


SEZIONE A2

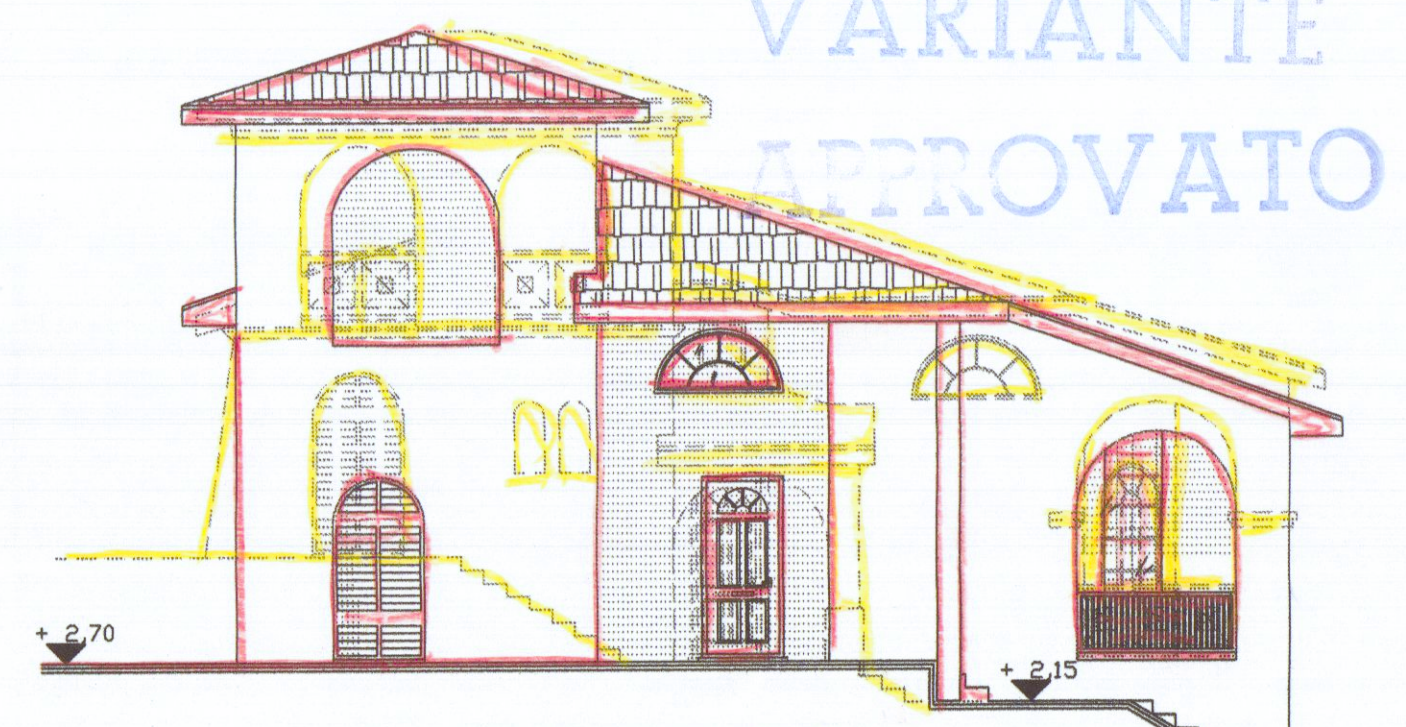


PROSPETTO OVEST

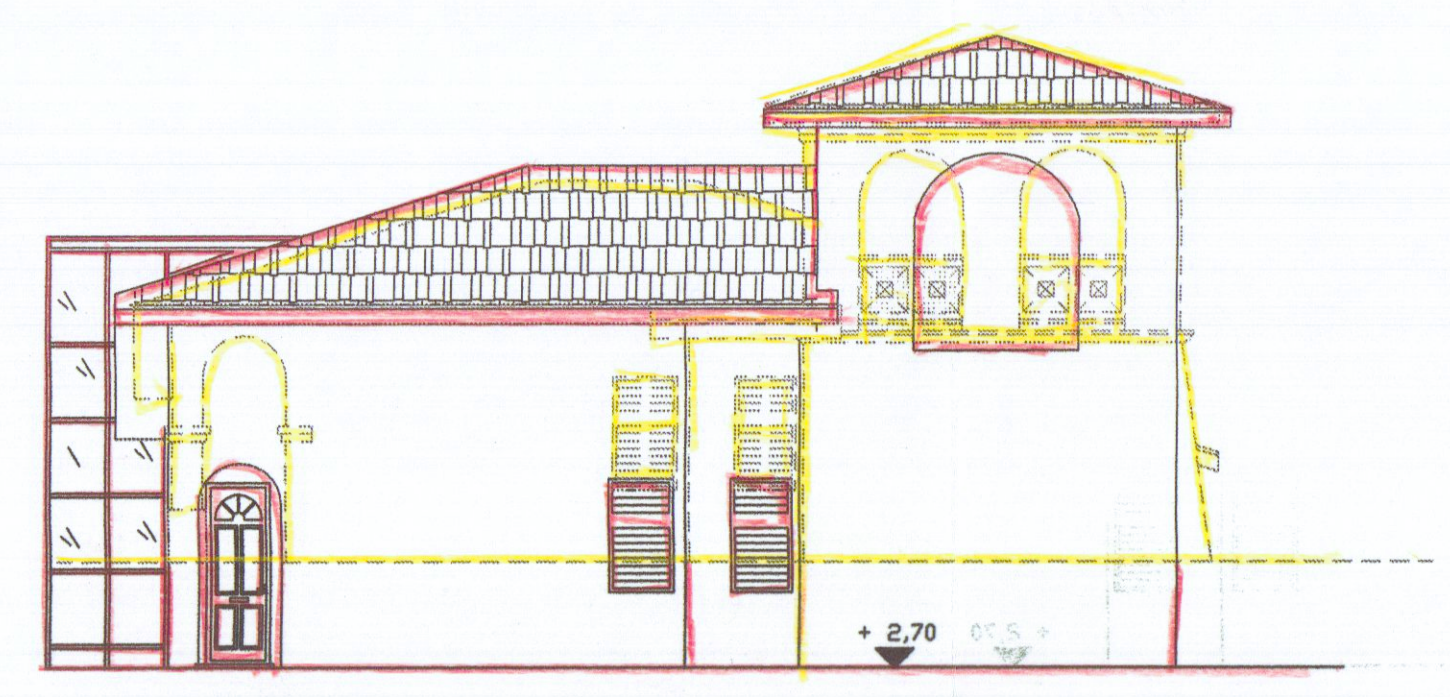

PROSPETTO NORD

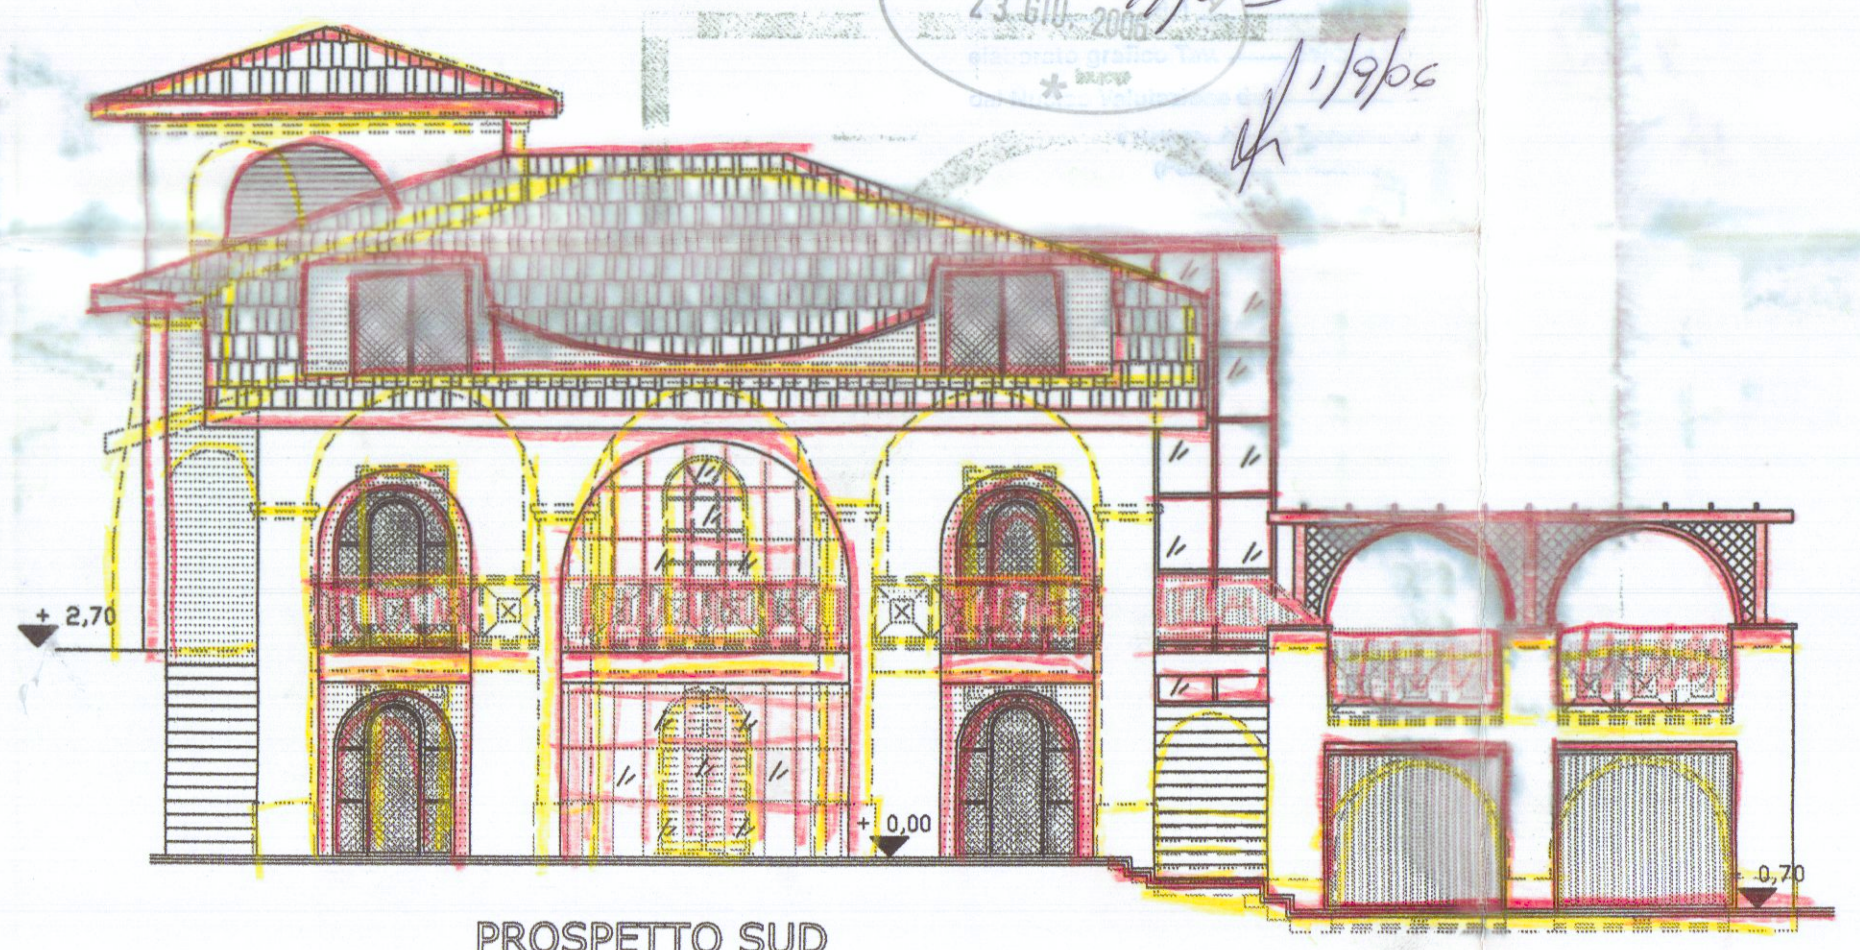

PROSPETTO SUD

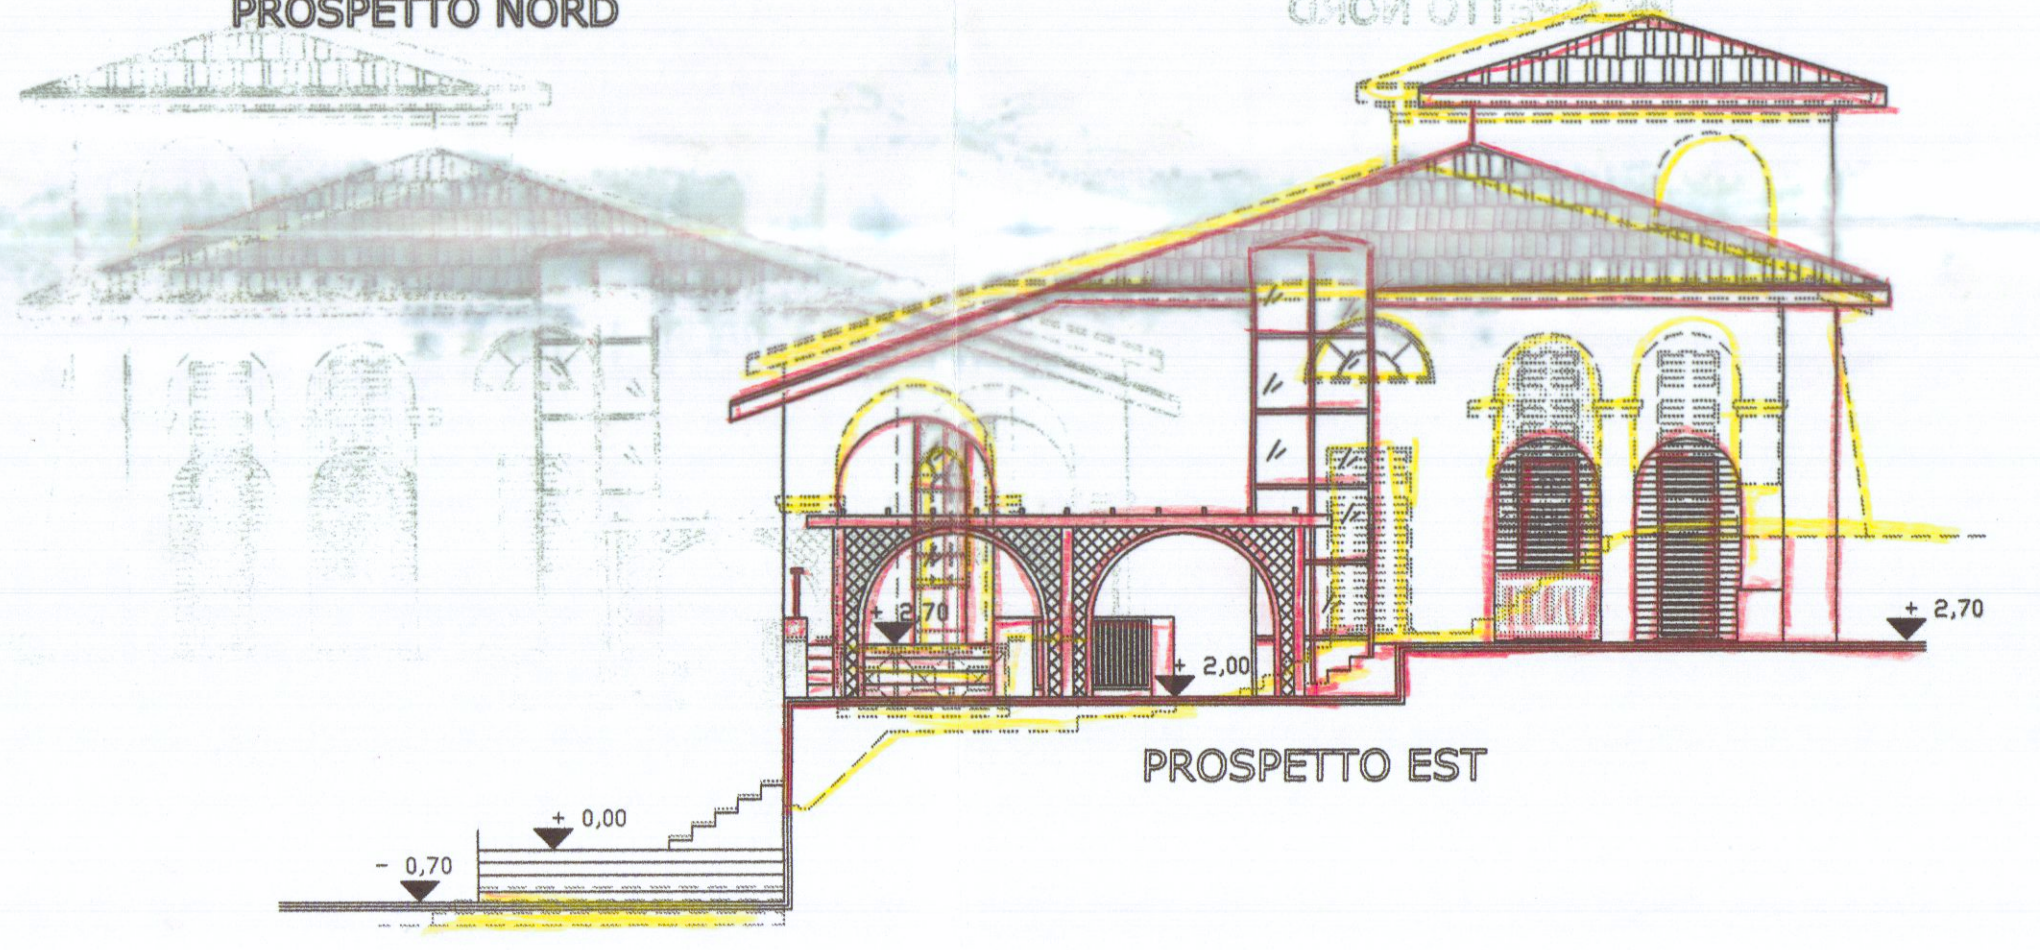

PROSPETTO EST

VARIANTE APPROVATO

COMUNE DI CARRARA
 SETTORE URBANISTICO
 23 GIU 2006
 99/03
 1/9/06