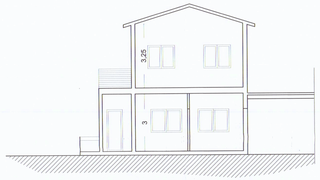

SEZIONE B-B

SEZIONE A-A

prospetto sud

prospetto nord

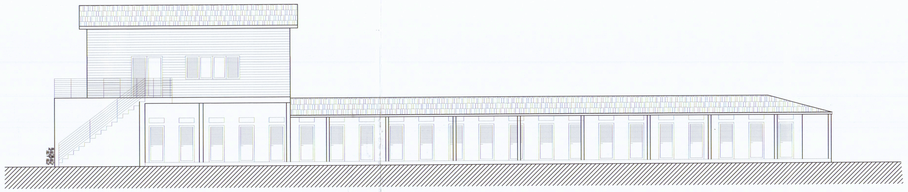

prospetto ovest

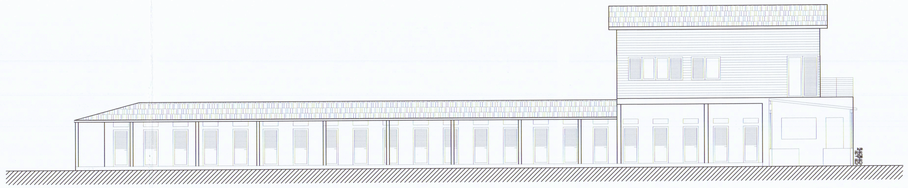

prospetto est

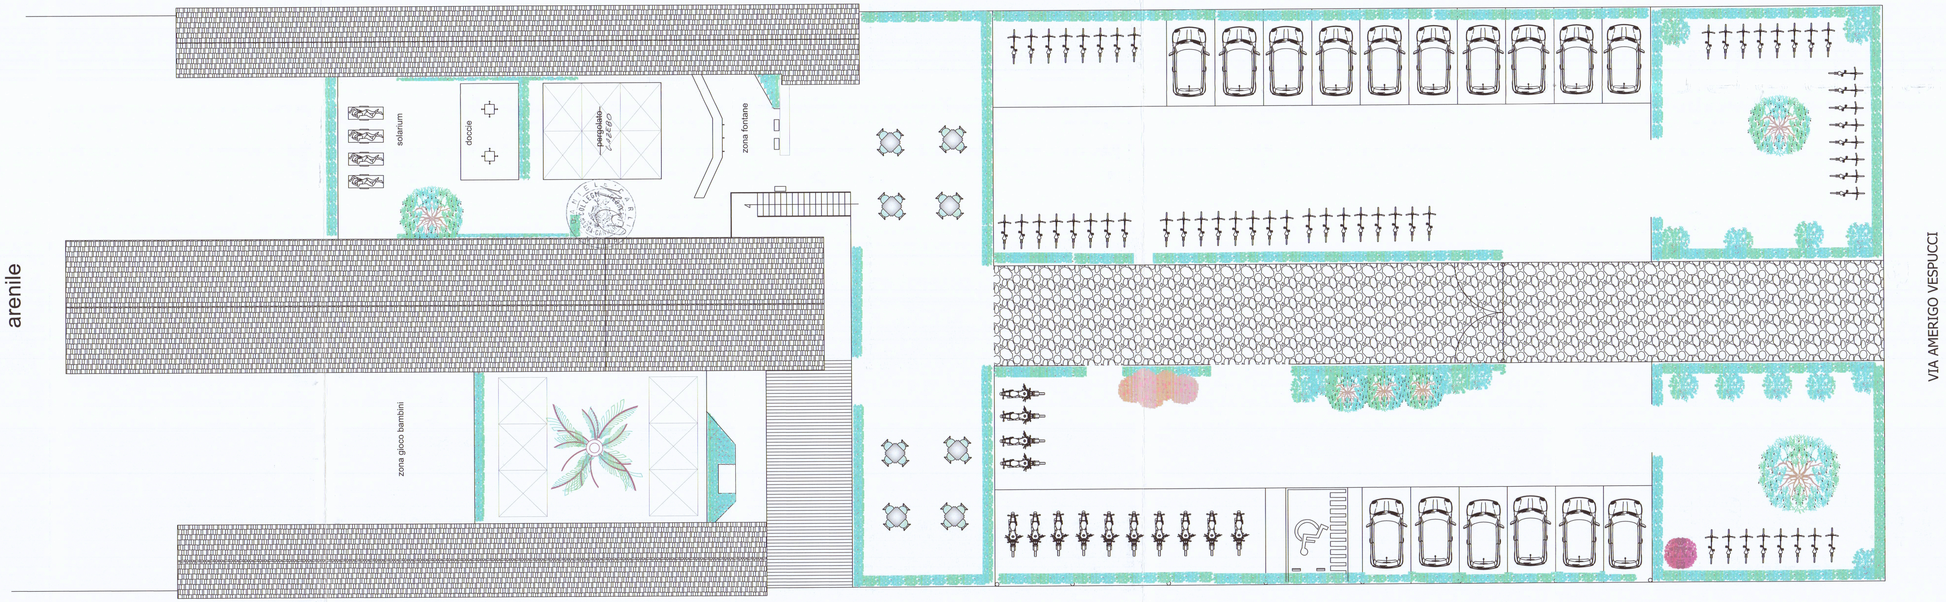

2

COMUNE DI CARRARA
U.O. Sportello unico delle imprese
APPROVATO
Autorizzazione Unica n° 235 del 20/01/2017
(ai sensi del DPR 440/00)

orientamento

STUDIO TECNICO
Geometra Daniele Carli
Via S.Maria 11A- CARRARA - (MS) cap. 54033 tel/Fax. 0585/70631
Email:danielecarli79@gmail.com Email certificata: danielle.carli@geopec.it

OGGETTO:

Adeguamento igienico funzionale a stabilimento balneare

Proprietà

Firma

Data: Ottobre 2018

Ubicazione: Viale Vespucci, 50

Comune: Carrara

Dati catastali: Fg.106 Part.104/105 sub: 1 — ~~piante piano terra-prima~~ —

rappresentazione

Scala: 1/100

Committente: BAGNO EXCELSIOR s.a.s. di Marmugi Ernestina & C.

2F

REALIZZATA A CARRARA
PRESENTE IL 20 APR.