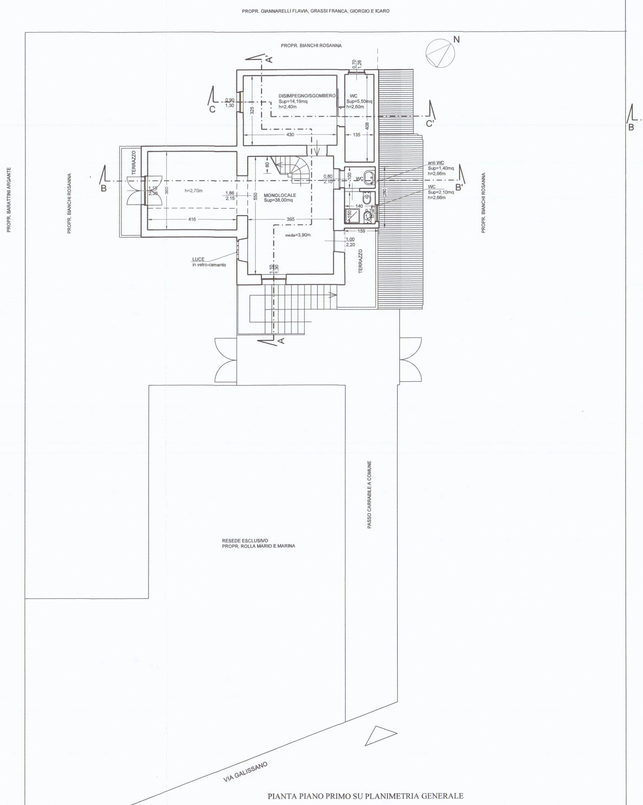

PIANTA PIANO PRIMO SU PLANIMETRIA GENERALE

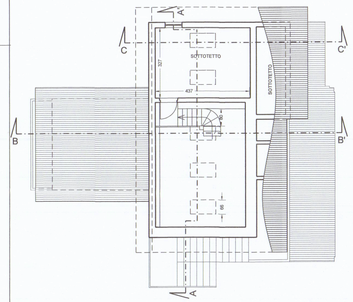

PIANTA PIANO SOTTOTETTO

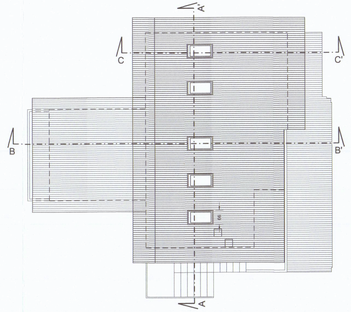

PIANTA COPERTURA

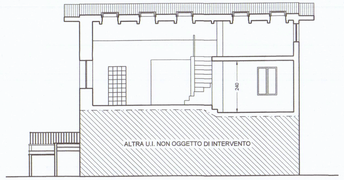

SEZIONE A-A'

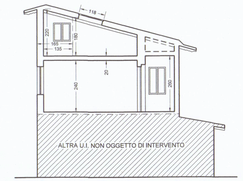

SEZIONE C-C'

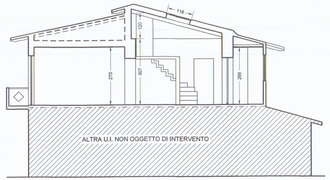

SEZIONE B-B'

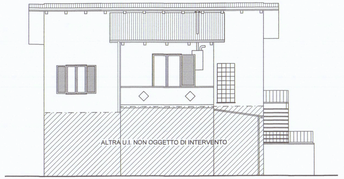

PROSPETTO SUD-OVEST

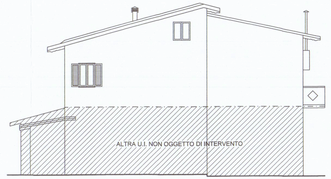

PROSPETTO NORD-OVEST

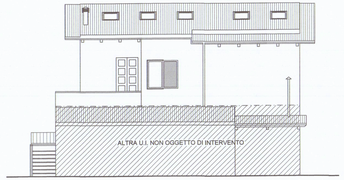

PROSPETTO NORD-EST

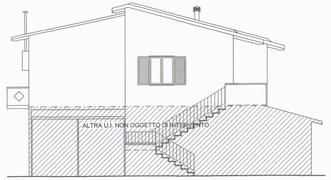

PROSPETTO SUD-EST

PROVINCIA DI MASSA CARRARA

COMUNE di CARRARA

S.C.I.A.

via Galissano 3/D, Carrara (MS)

Committente: BERNARDINI Eleonora

PROGETTISTA

Arch. Ing. Gian Lorenzo Dalle Luche

NOVEMBRE 2017

PIANTE, PROSPETTI e SEZIONI Stato Finale	SCALA 1:100	TAVOLA 02