

28 DIC. 1967

SOLUZIONE **APPROVATO**
8 MAG. 1968

CADDADA—
MADINA DI CADDADA
VIALE LITOGANEO



Approvato dal Sindaco alle condizioni
Indicate nel permesso di costruzione
N° 107 del 8 MAG. 1968
L'ING. CAPO


PROGETTO PER LA COSTRUZIONE DI
EDIFICIO AD USO DI CIVILE ABITAZIO-
NE E COMMERCIO—

PROPRIETA' : DELL'AMICO MADIO—


TAVOLA N°
4
PROSPETTI NORD e EST—
SCALA 1:100

FABBRICATO: **A**

Arch. LUCIANO POGAL

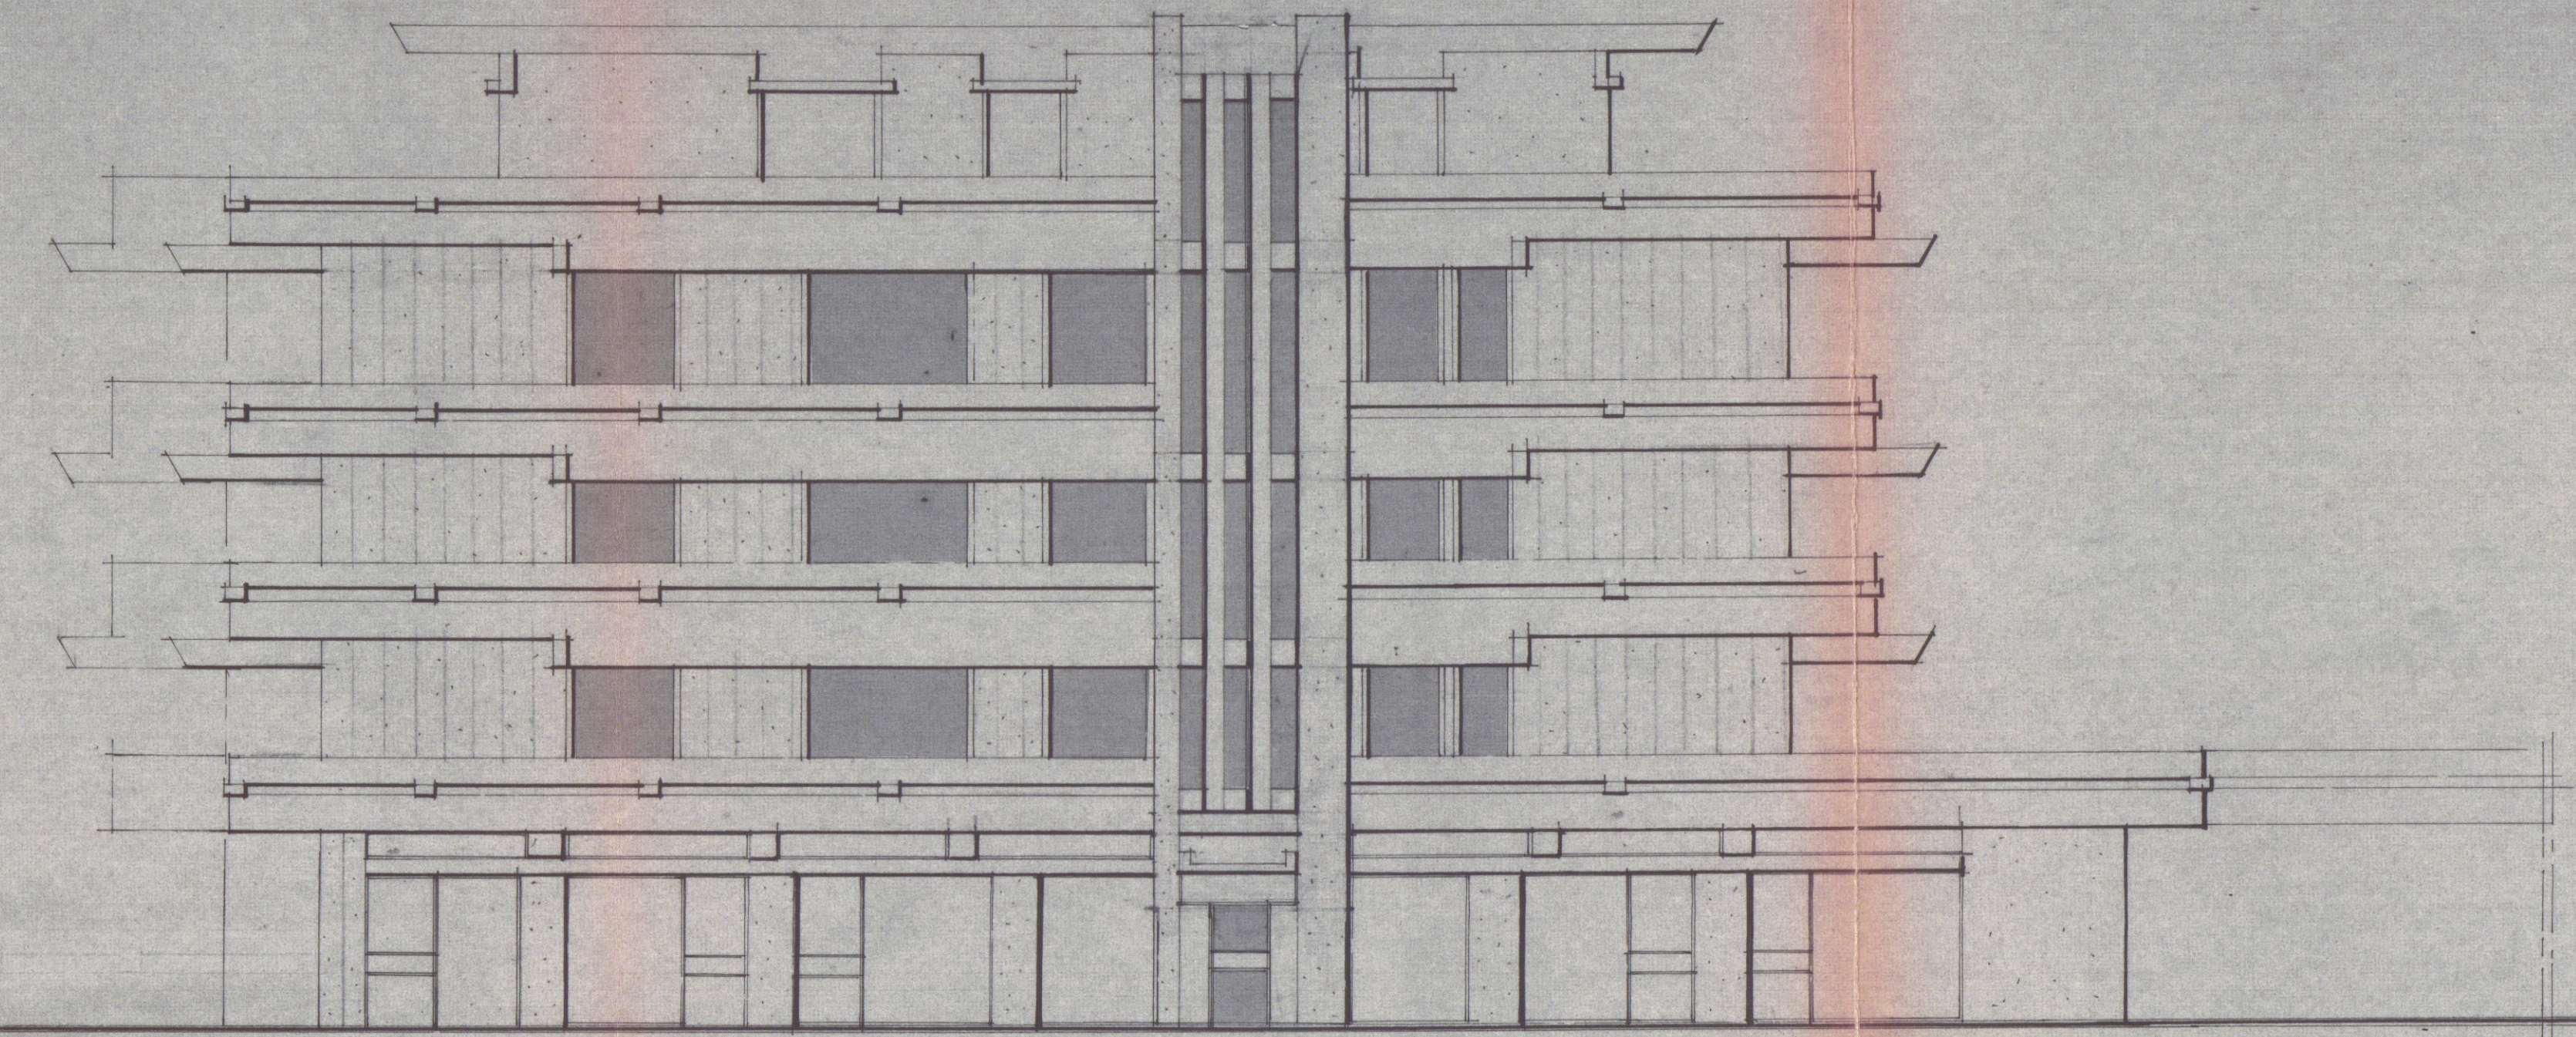

PROSPETTO Nord - SCALA 1:100

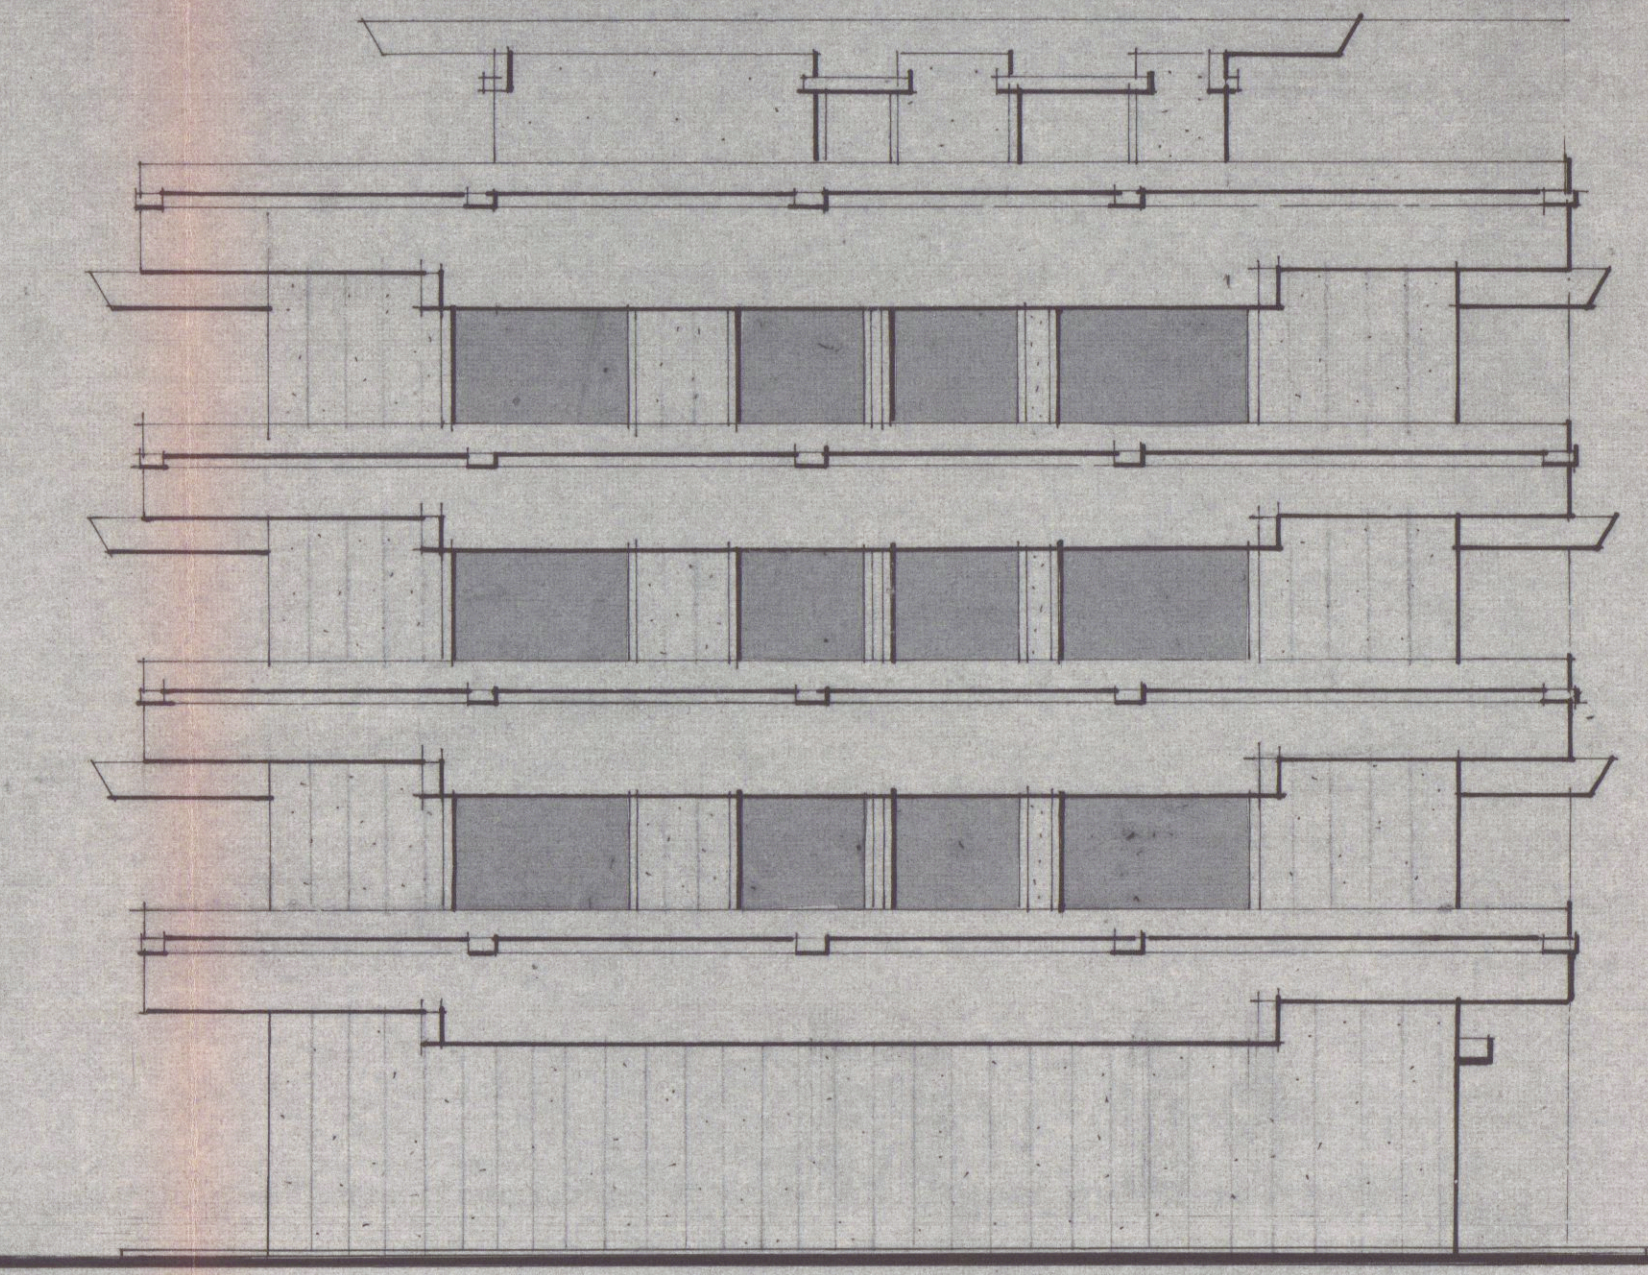

PROSPETTO Est - 1:100