


# VARIANTI AL PROGETTO

## VARIANTE A B

### DI UN FARRICATO DI CIVILE ABITAZIONE IN VIALE MONZONI - AVENZA

#### CANTILLI SERGIO e CLAUDIO

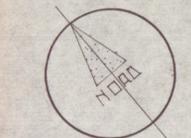


IL PROGETTO

tabb. A mapp. 653 = mq 890  
 parte dei mapp. 313-62/a vincolati = mq 624  
 SOMMARIO mq = 1514

tabb. B mapp. 651 = mq 892  
 parte dei mapp. 313-62/a vincolati = mq 506  
 SOMMARIO mq = 1398  
 TOTALE mq = 2912


SCALA 1:2000

OPERFICIE TERRENO


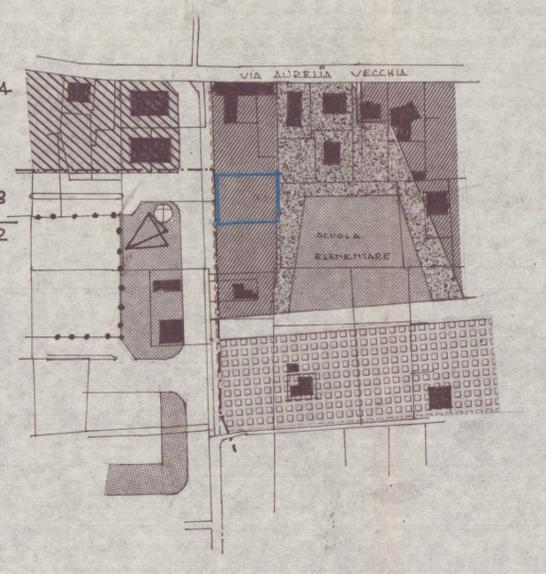


TRACIO PLANIMETRICO DI P.R.G.

- ZONA F
- ZONA B
- ZONA C
- ZONA ATTREZZATORE COLLETTIVE
- VERDE PUBBLICO
- LIMITE ZONA P.R.G.
- LIMITE LOTTI
- CHIESA

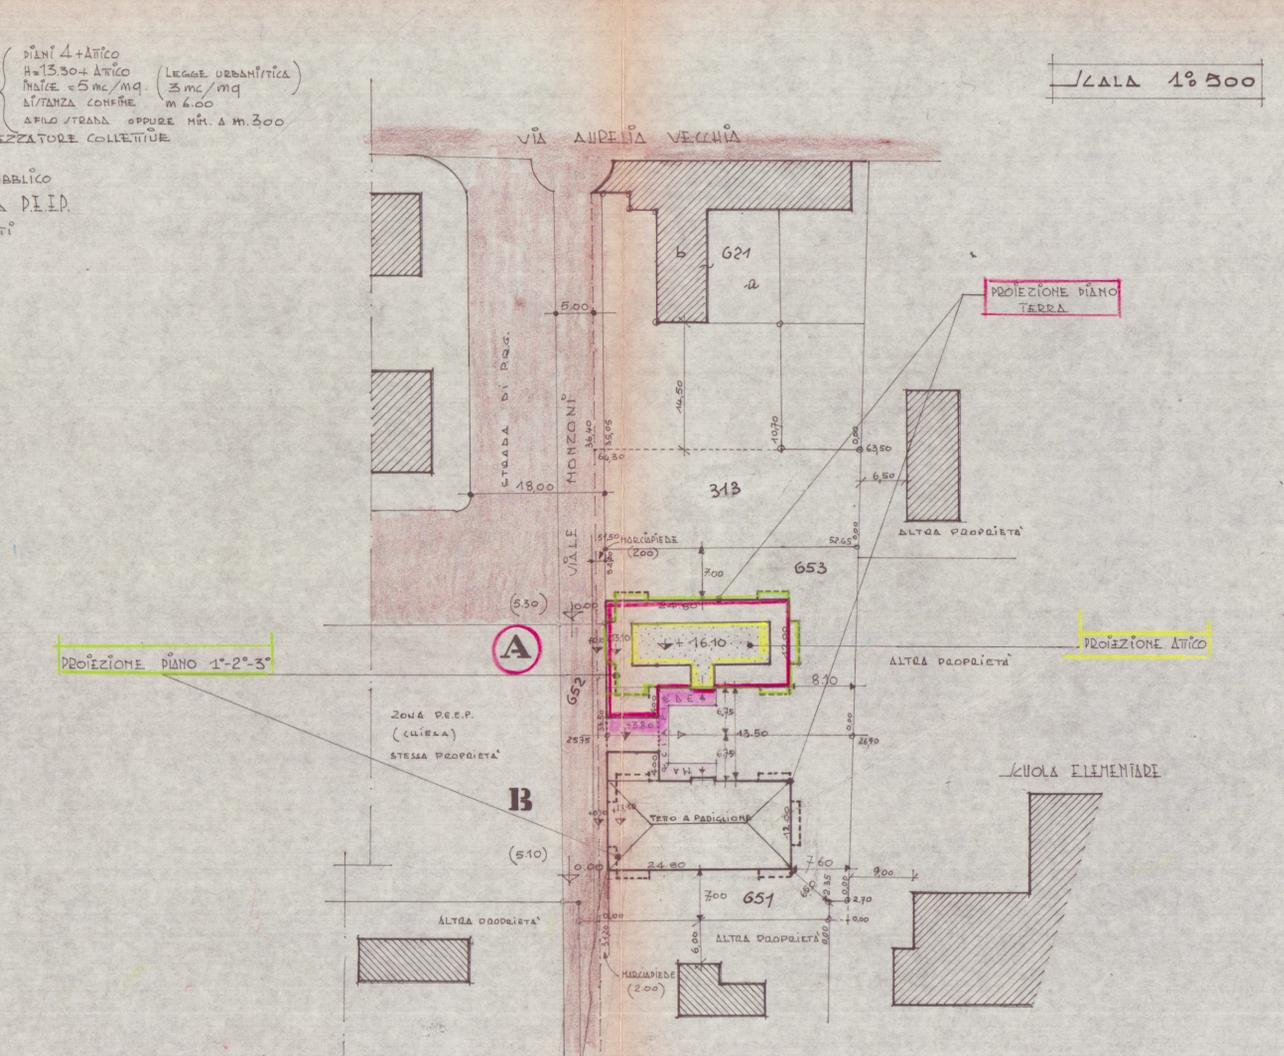

SCALA 1:500

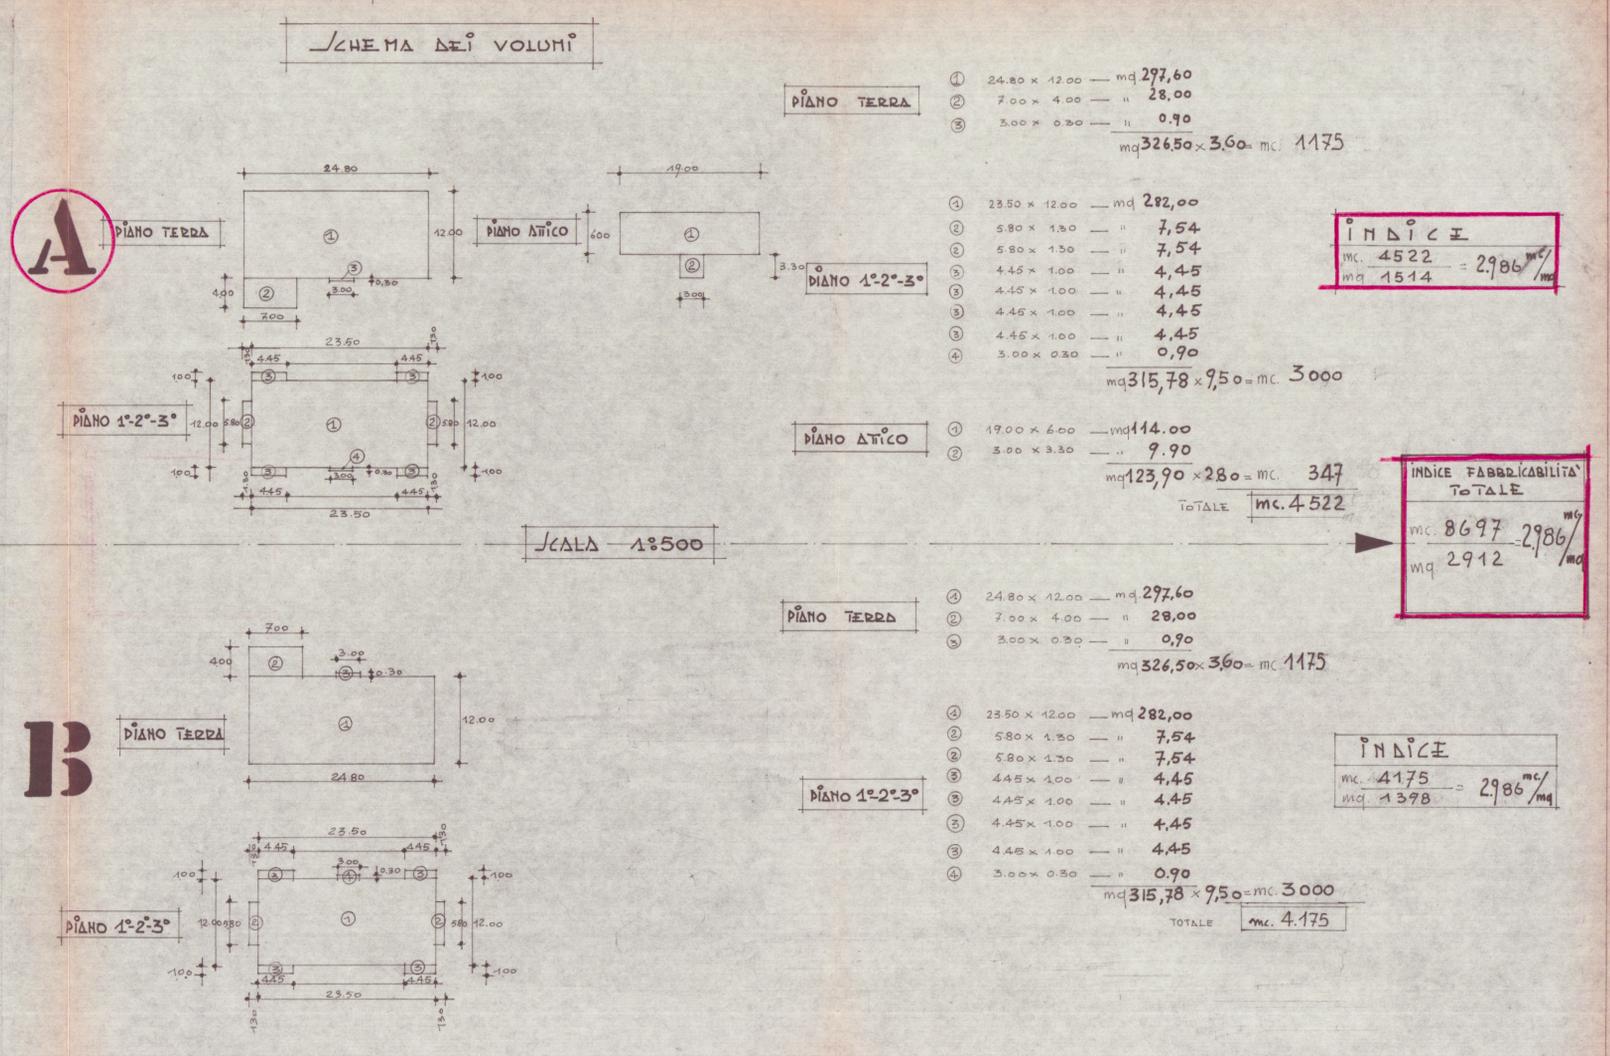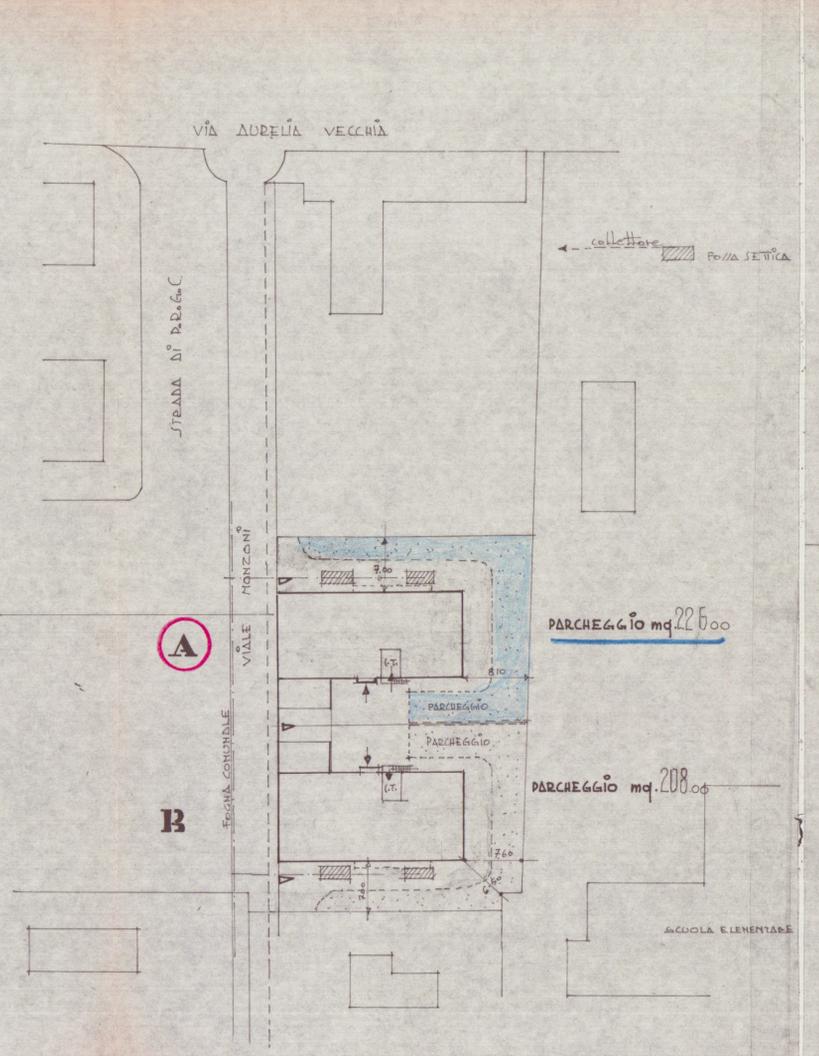

INDICE

mc. 4522 = 2986/mq

mq 1514

INDICE FABBRICABILITA' TOTALE

mc. 8697 = 2986/mq

mq 2912

INDICE

mc. 4175 = 2986/mq

mq 1398