


2^a SOLUZIONE

PROGETTO PER LA COSTRUZIONE DI UN
FABBRICATO PER CONTO DEI SIGG.
BARSÌ PILADE-STELLA-CLEMENTINA-MARINO
PIETRO.

STRALCIO PLANIMETRICO
SCALA = 1/2000
SEZ. A = 04-74
MAPPA 2061, 2052

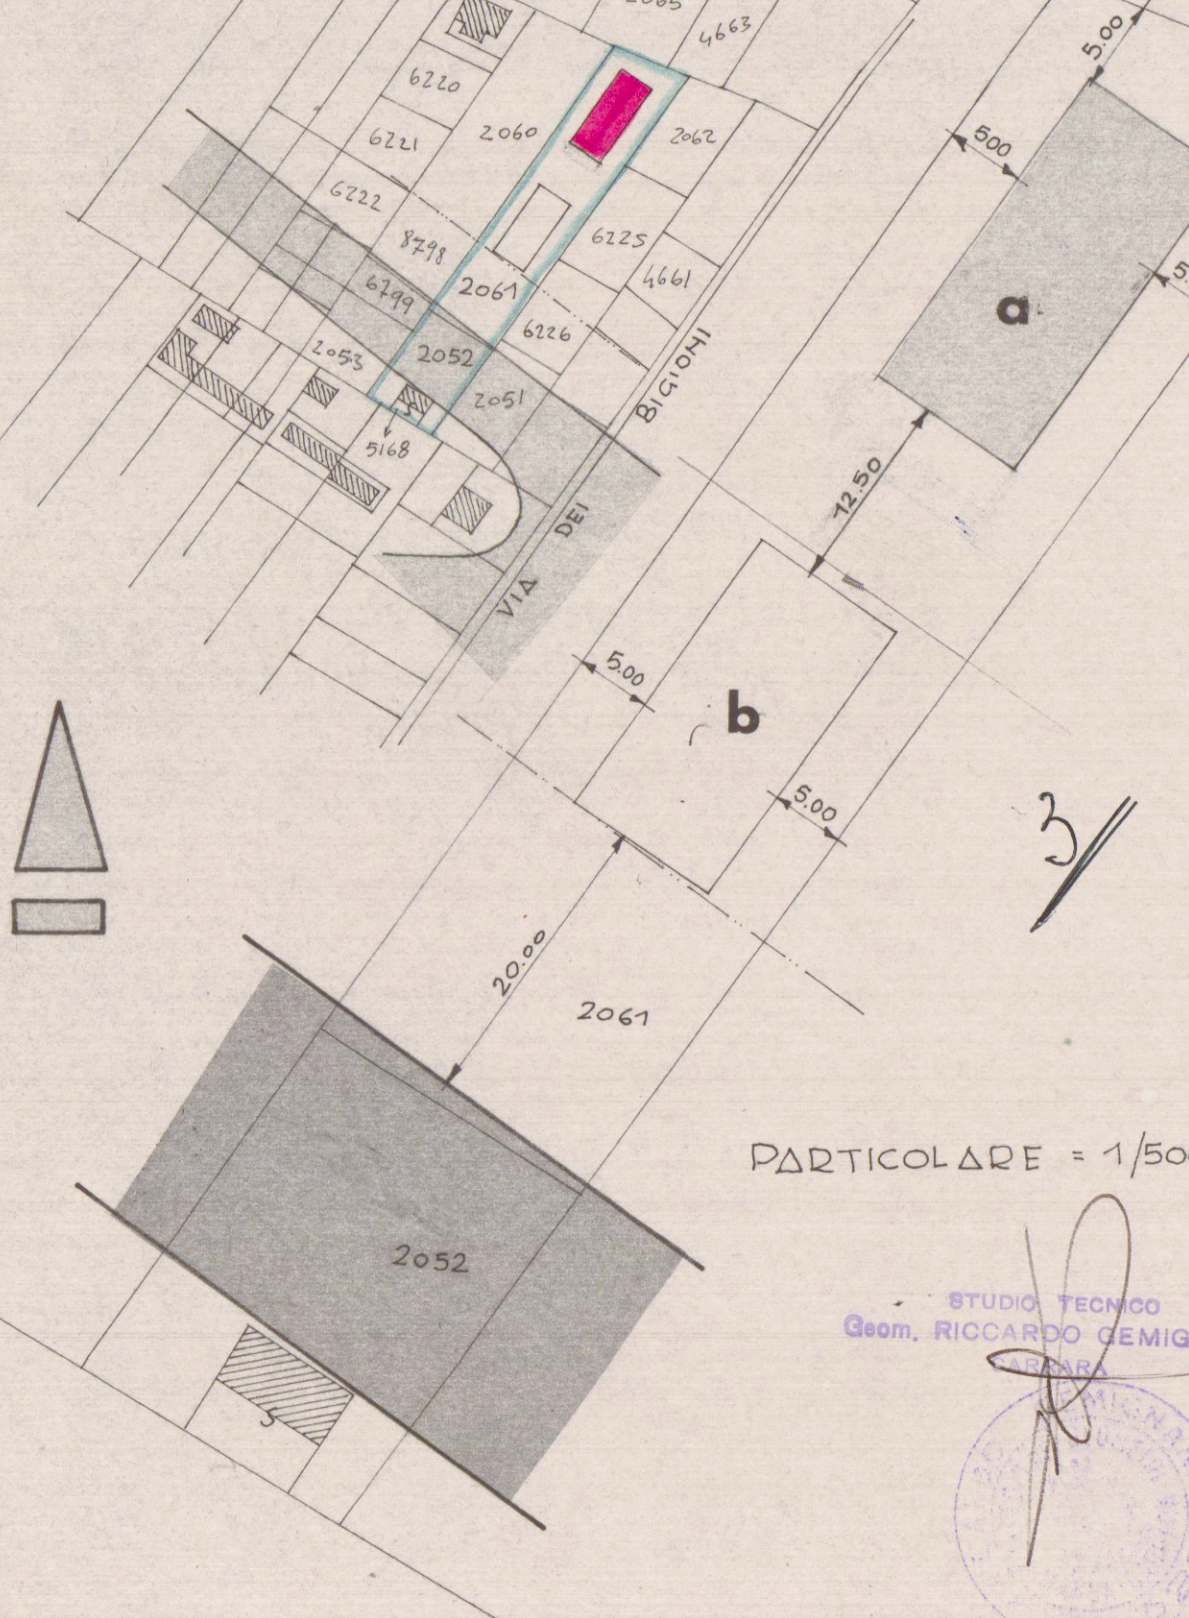

A

SCALA = 1/100


SOSPESO

PARTICOLARE = 1/500


STUDIO TECNICO
GROSSI, RICCARDO GEMIGNANI




PROSPETTO EST

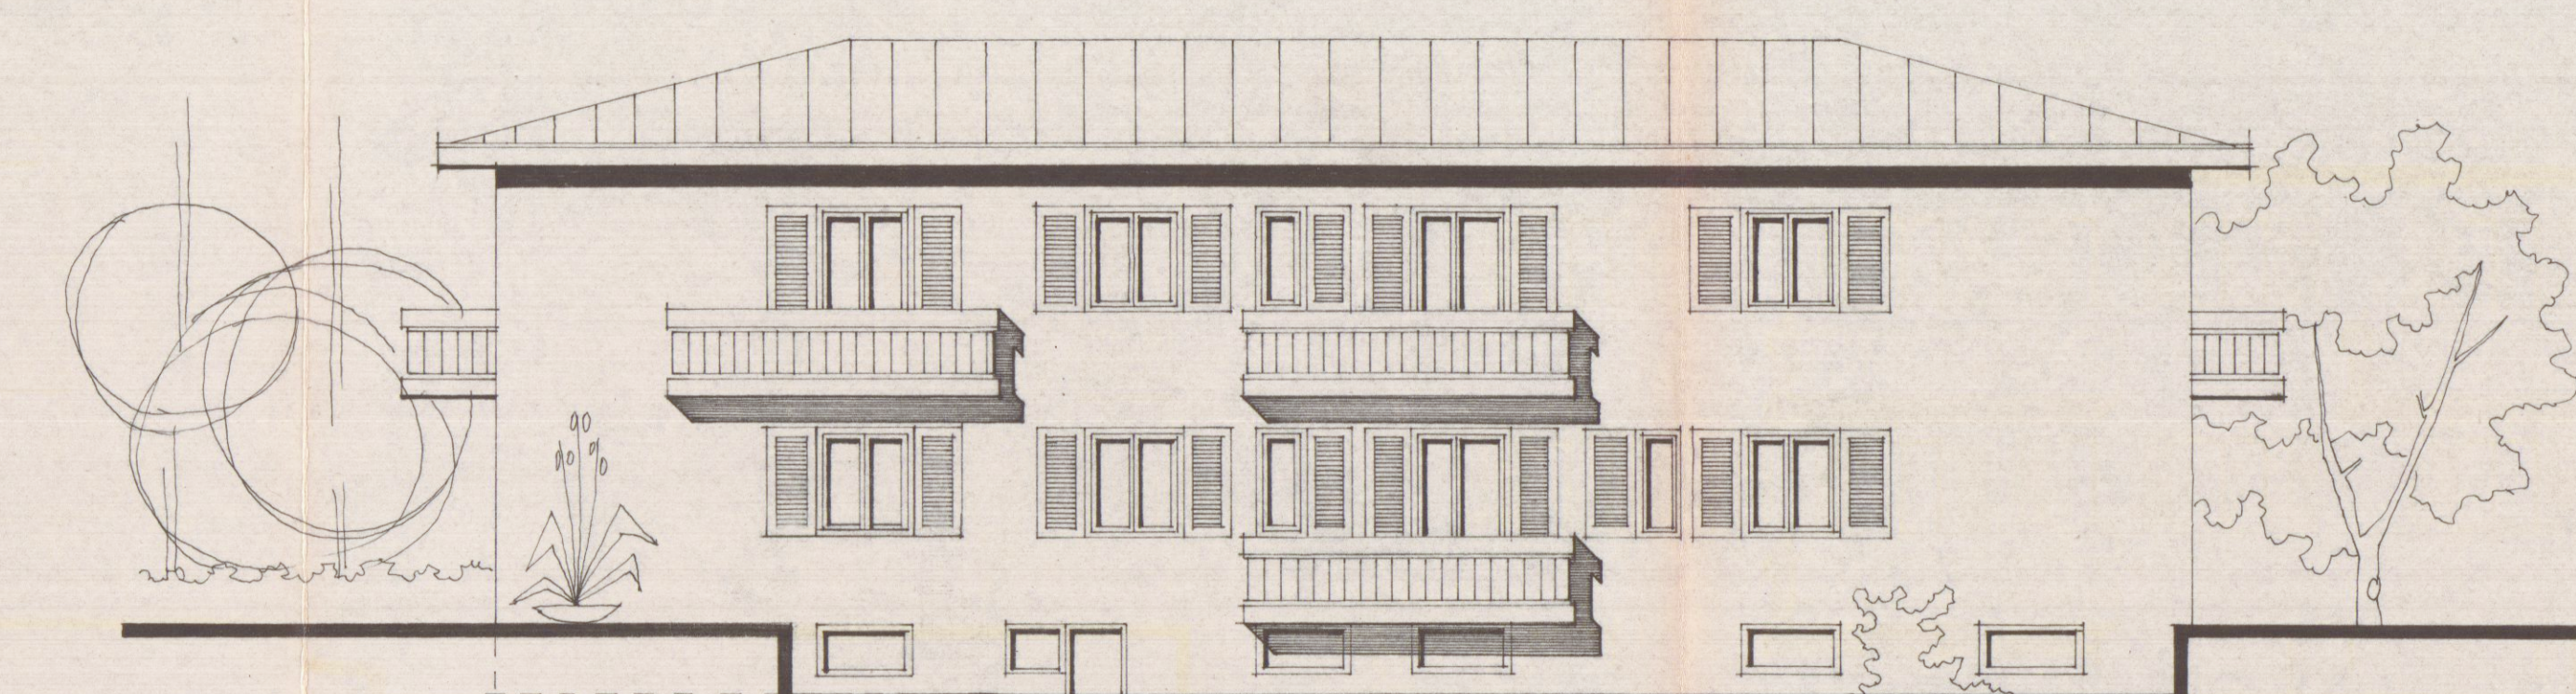


PROSPETTO OVEST

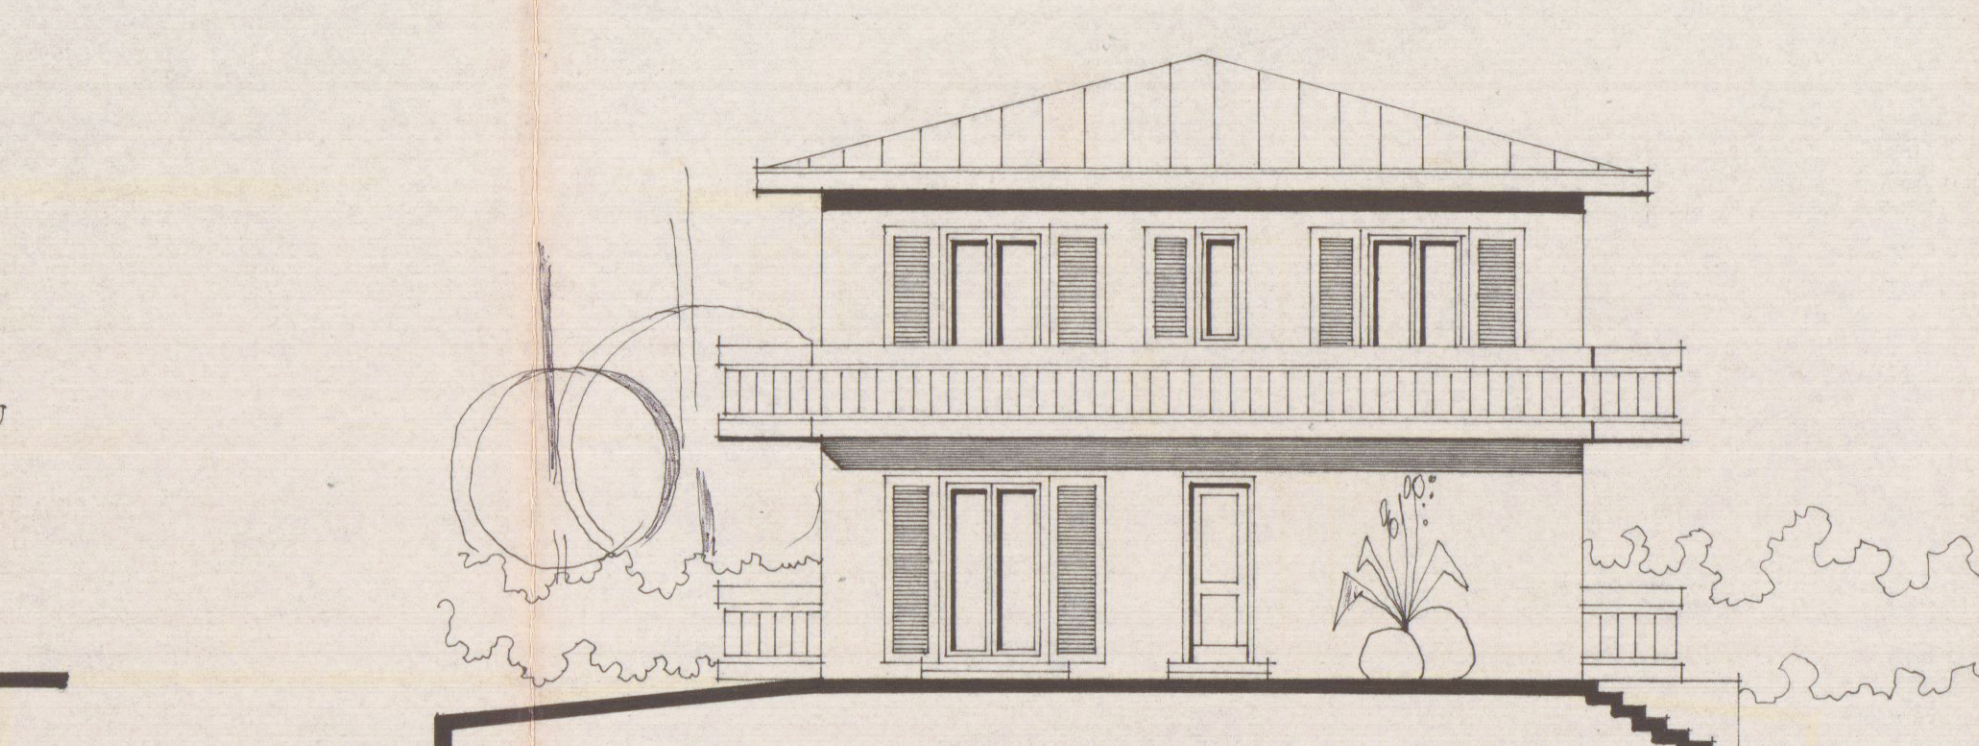


PROSPETTO SUD

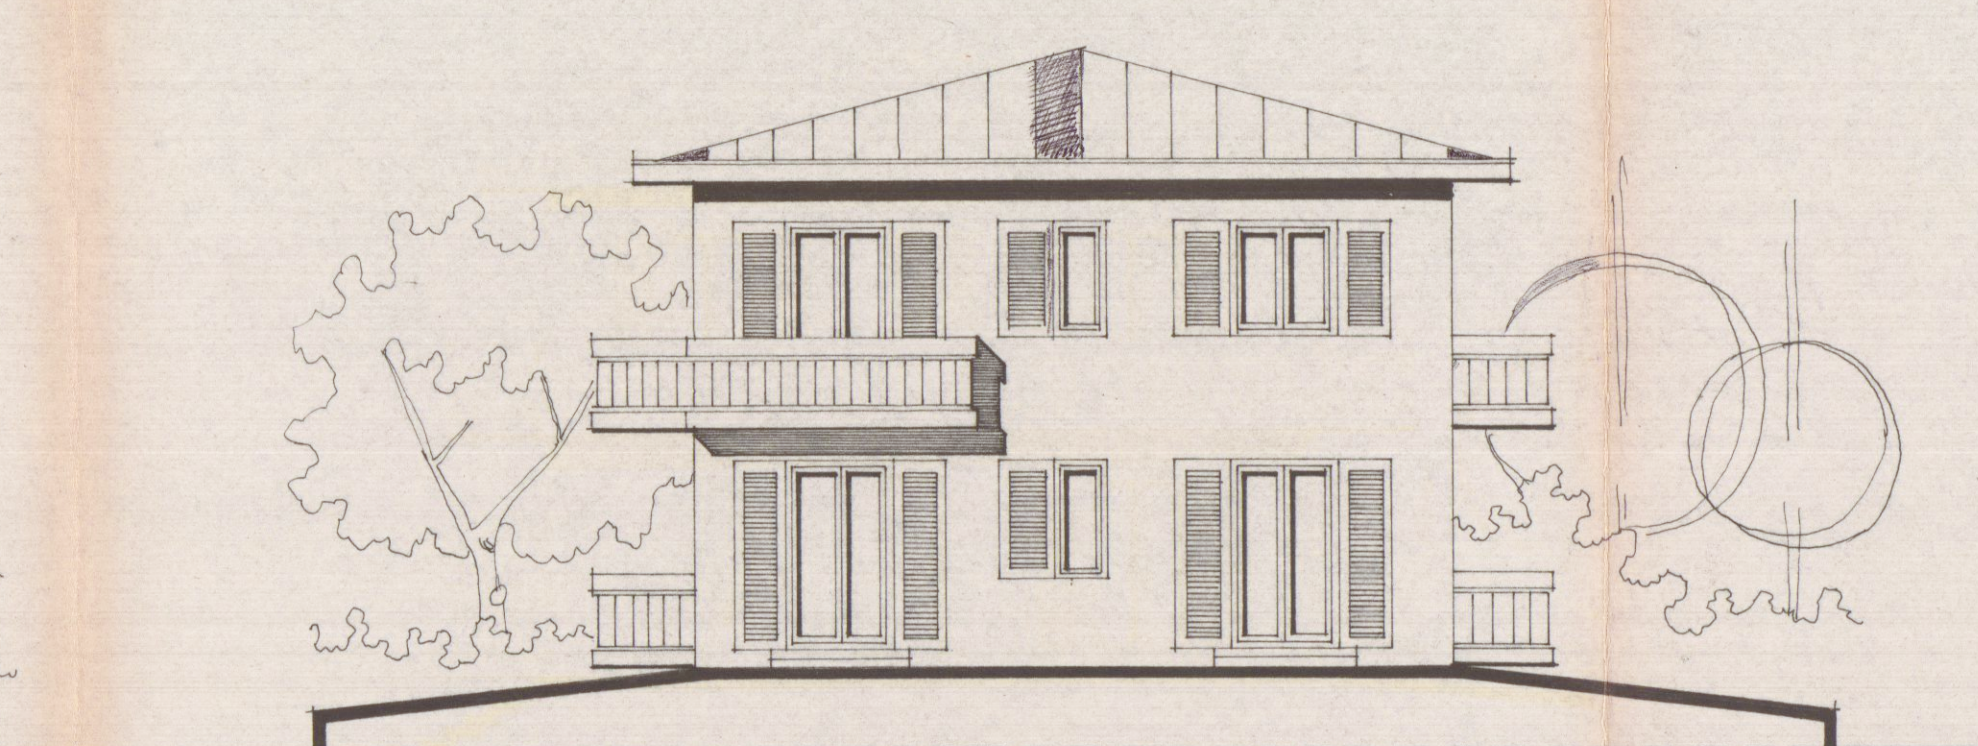


PROSPETTO NORD

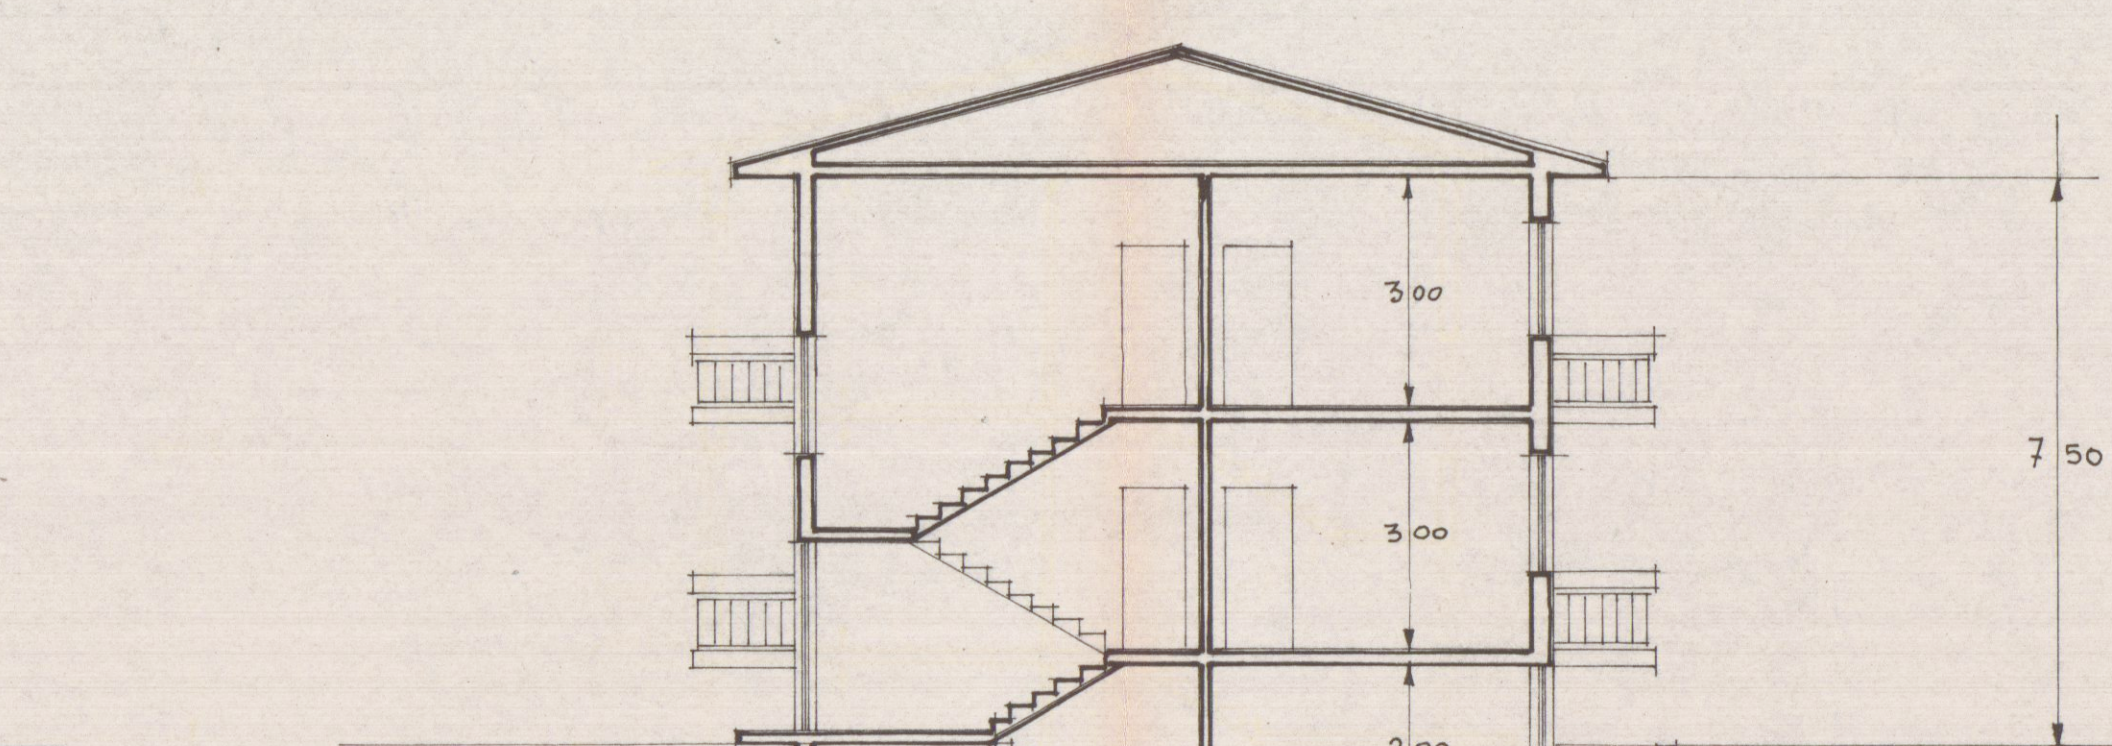


SEZIONE A-A

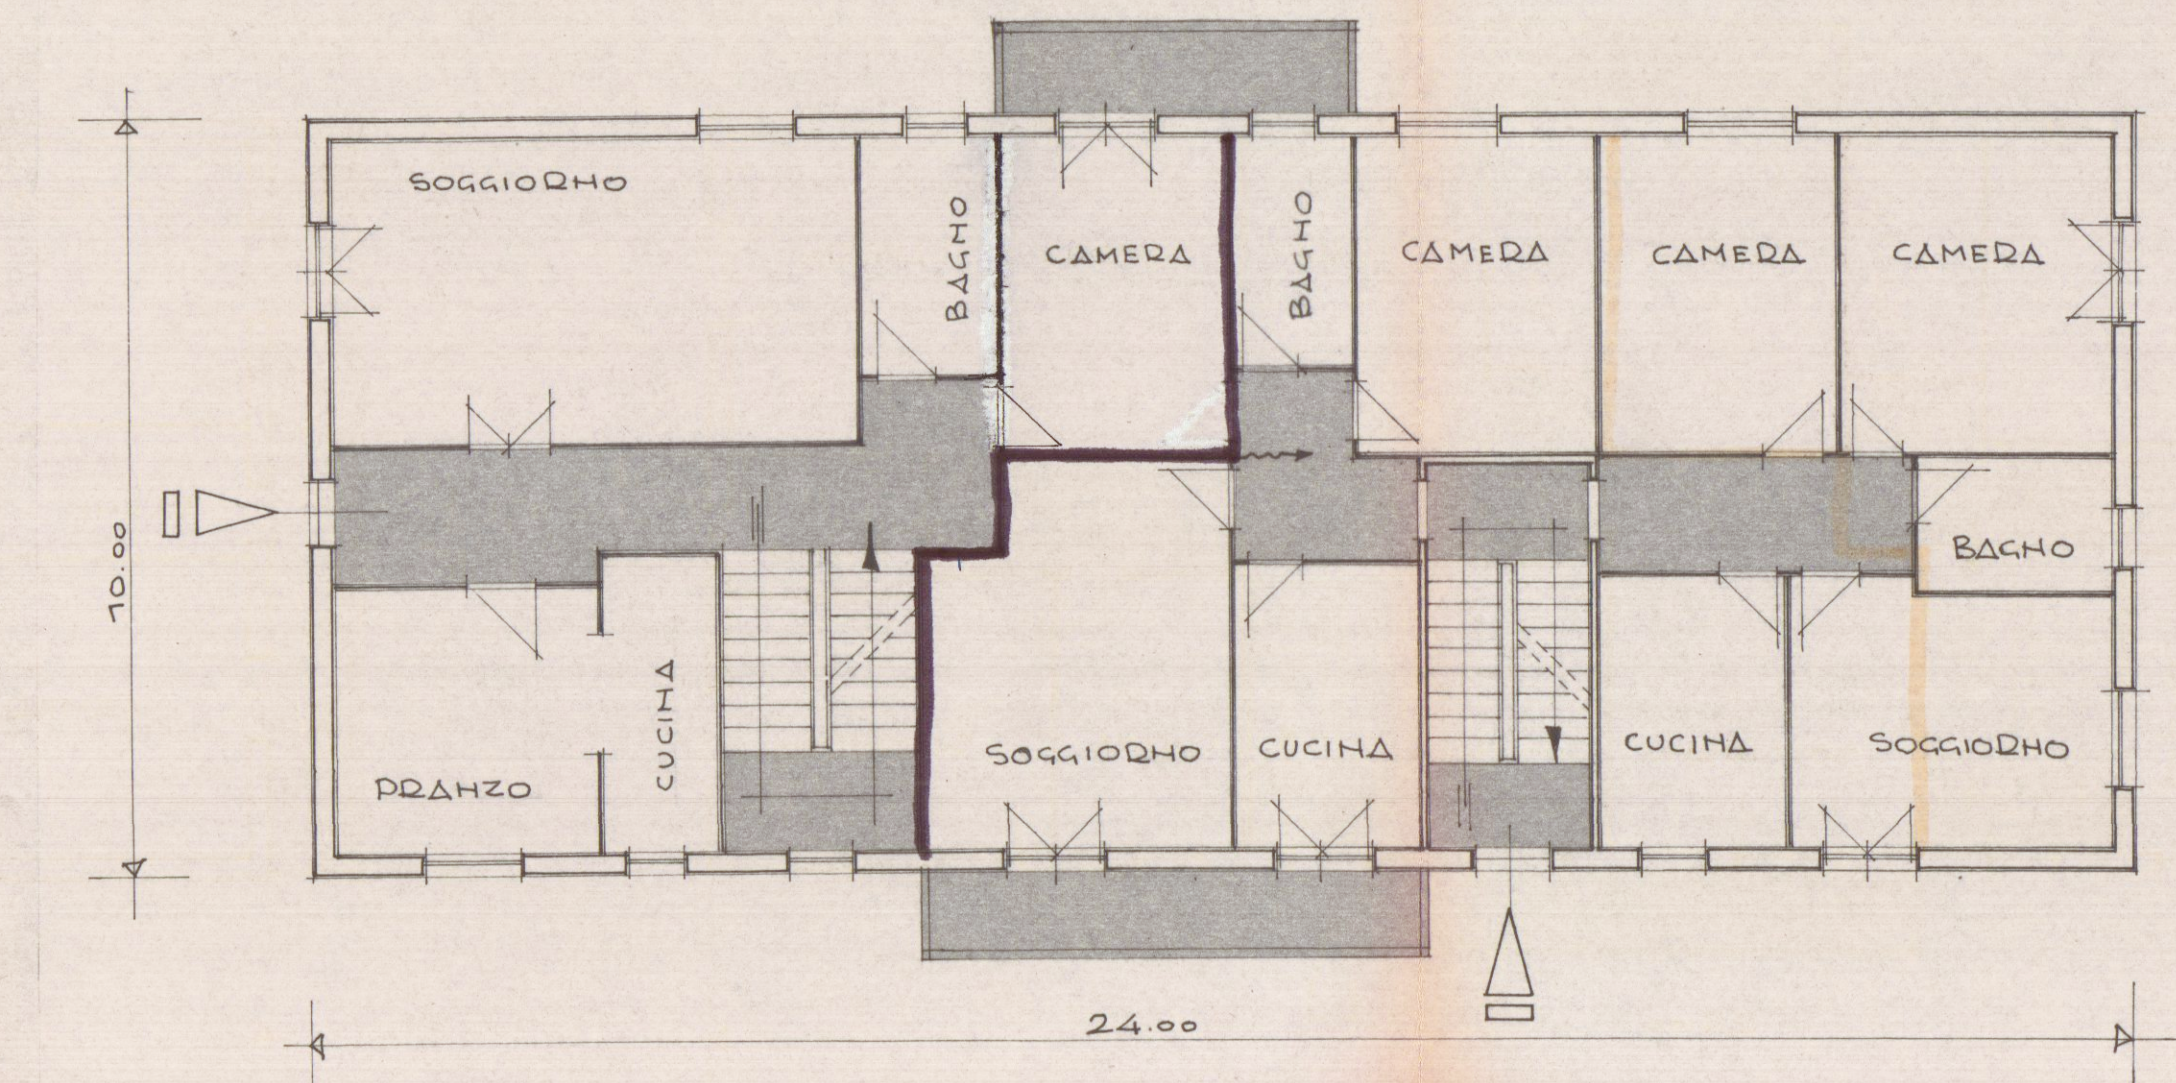


PIANO RIALZATO

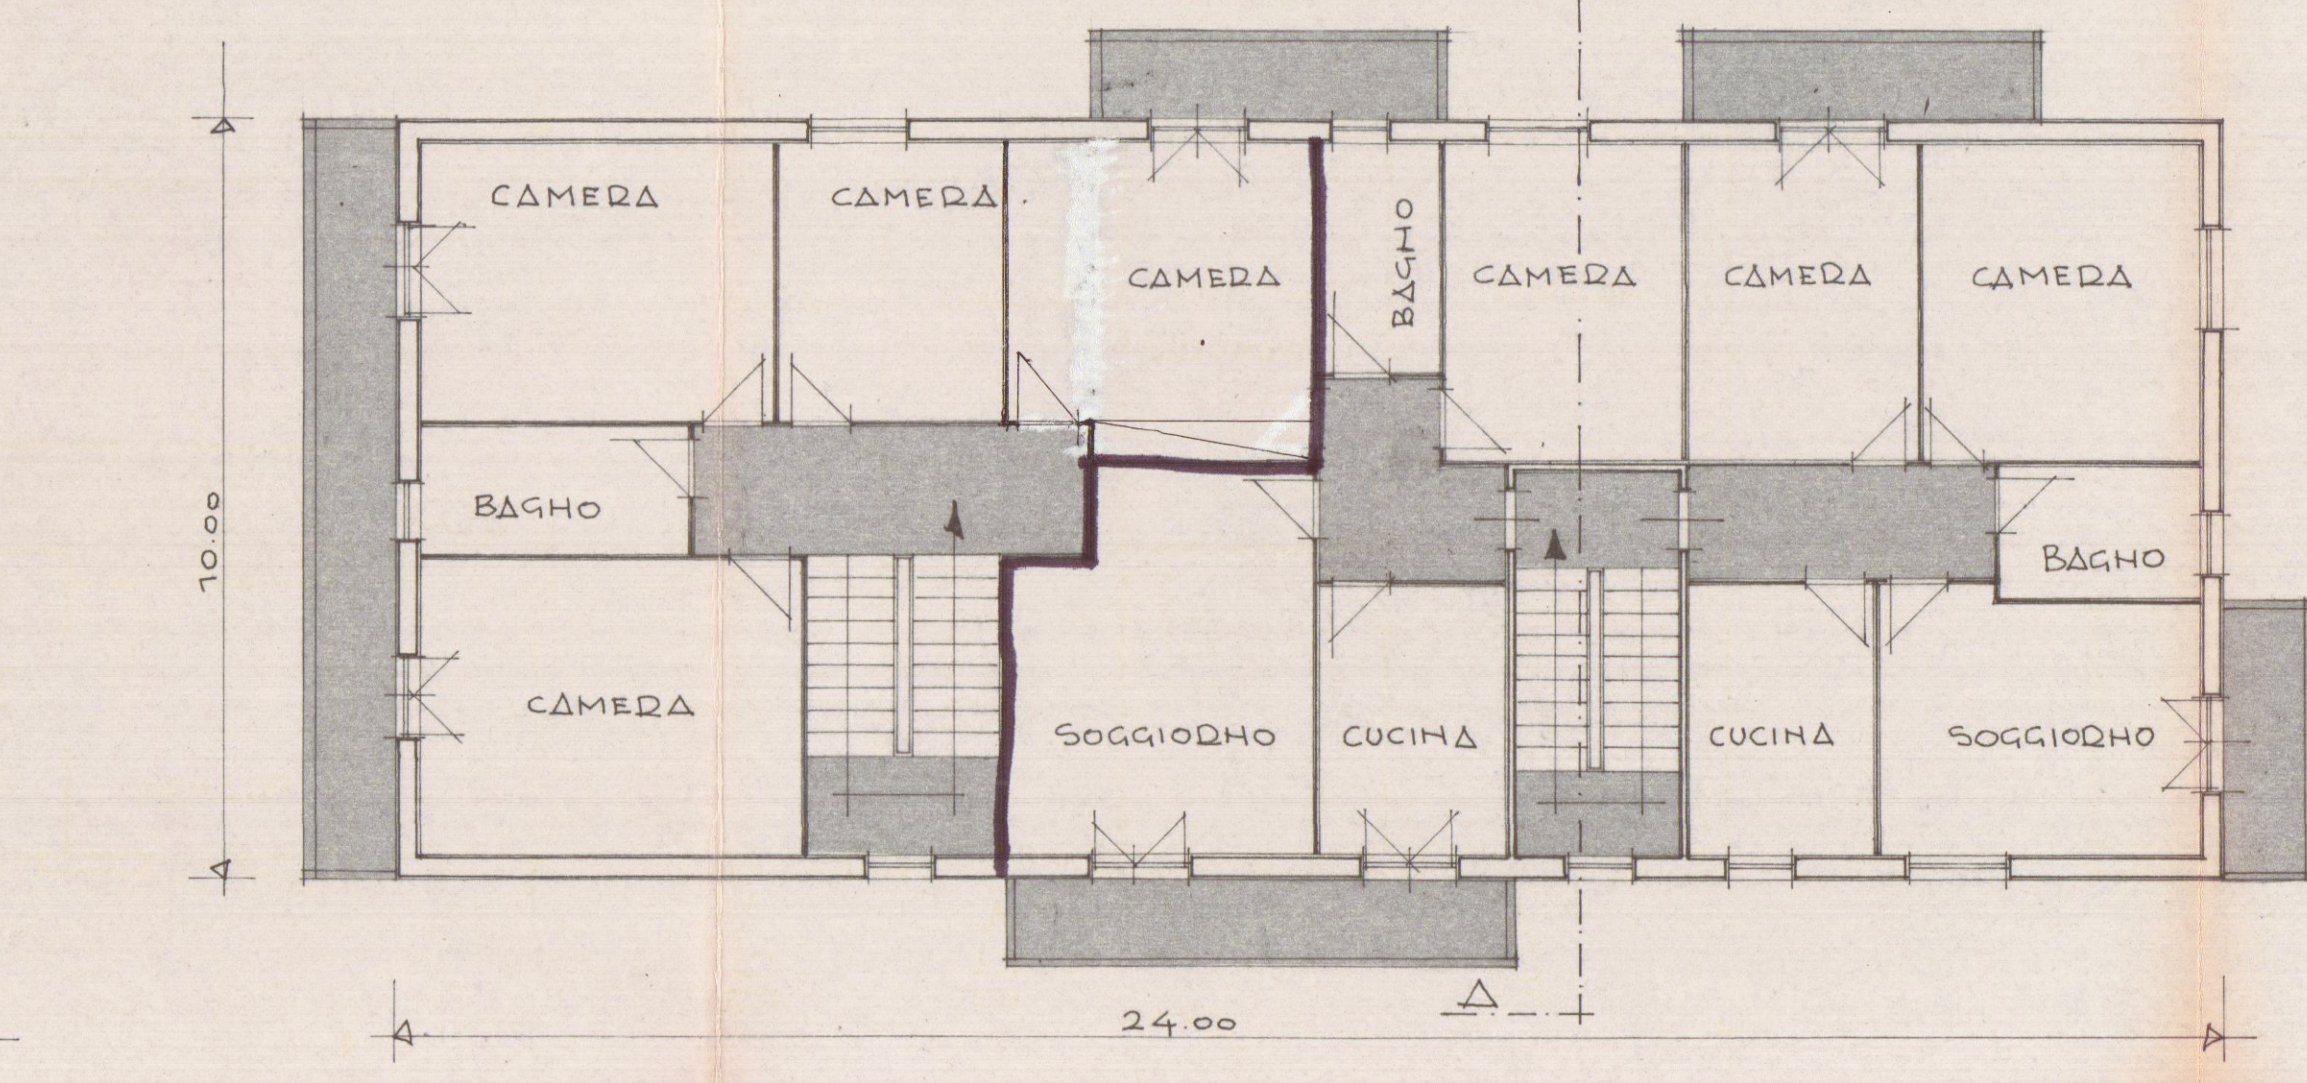

PIANO PRIMO

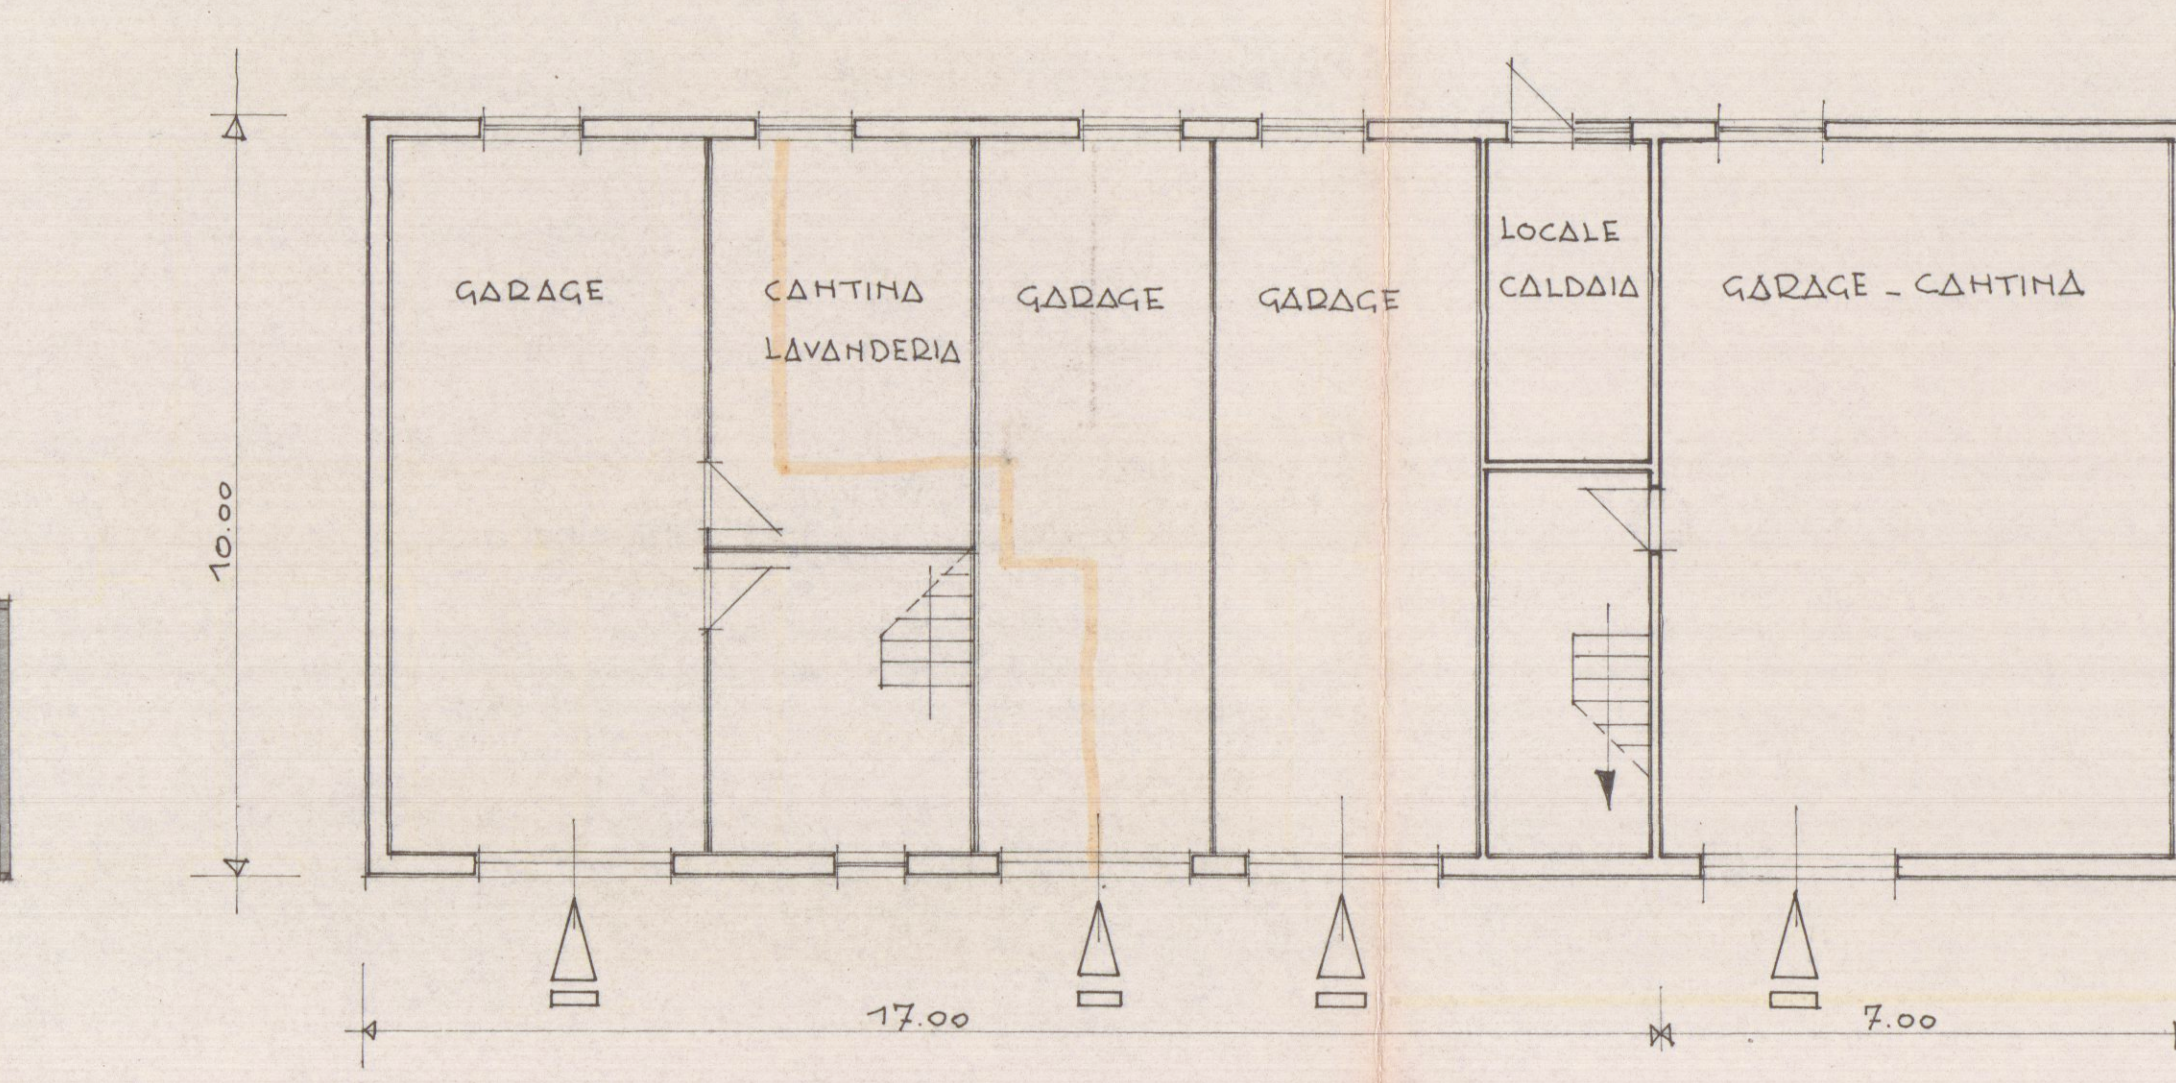

PIANO SEMINTERRATO

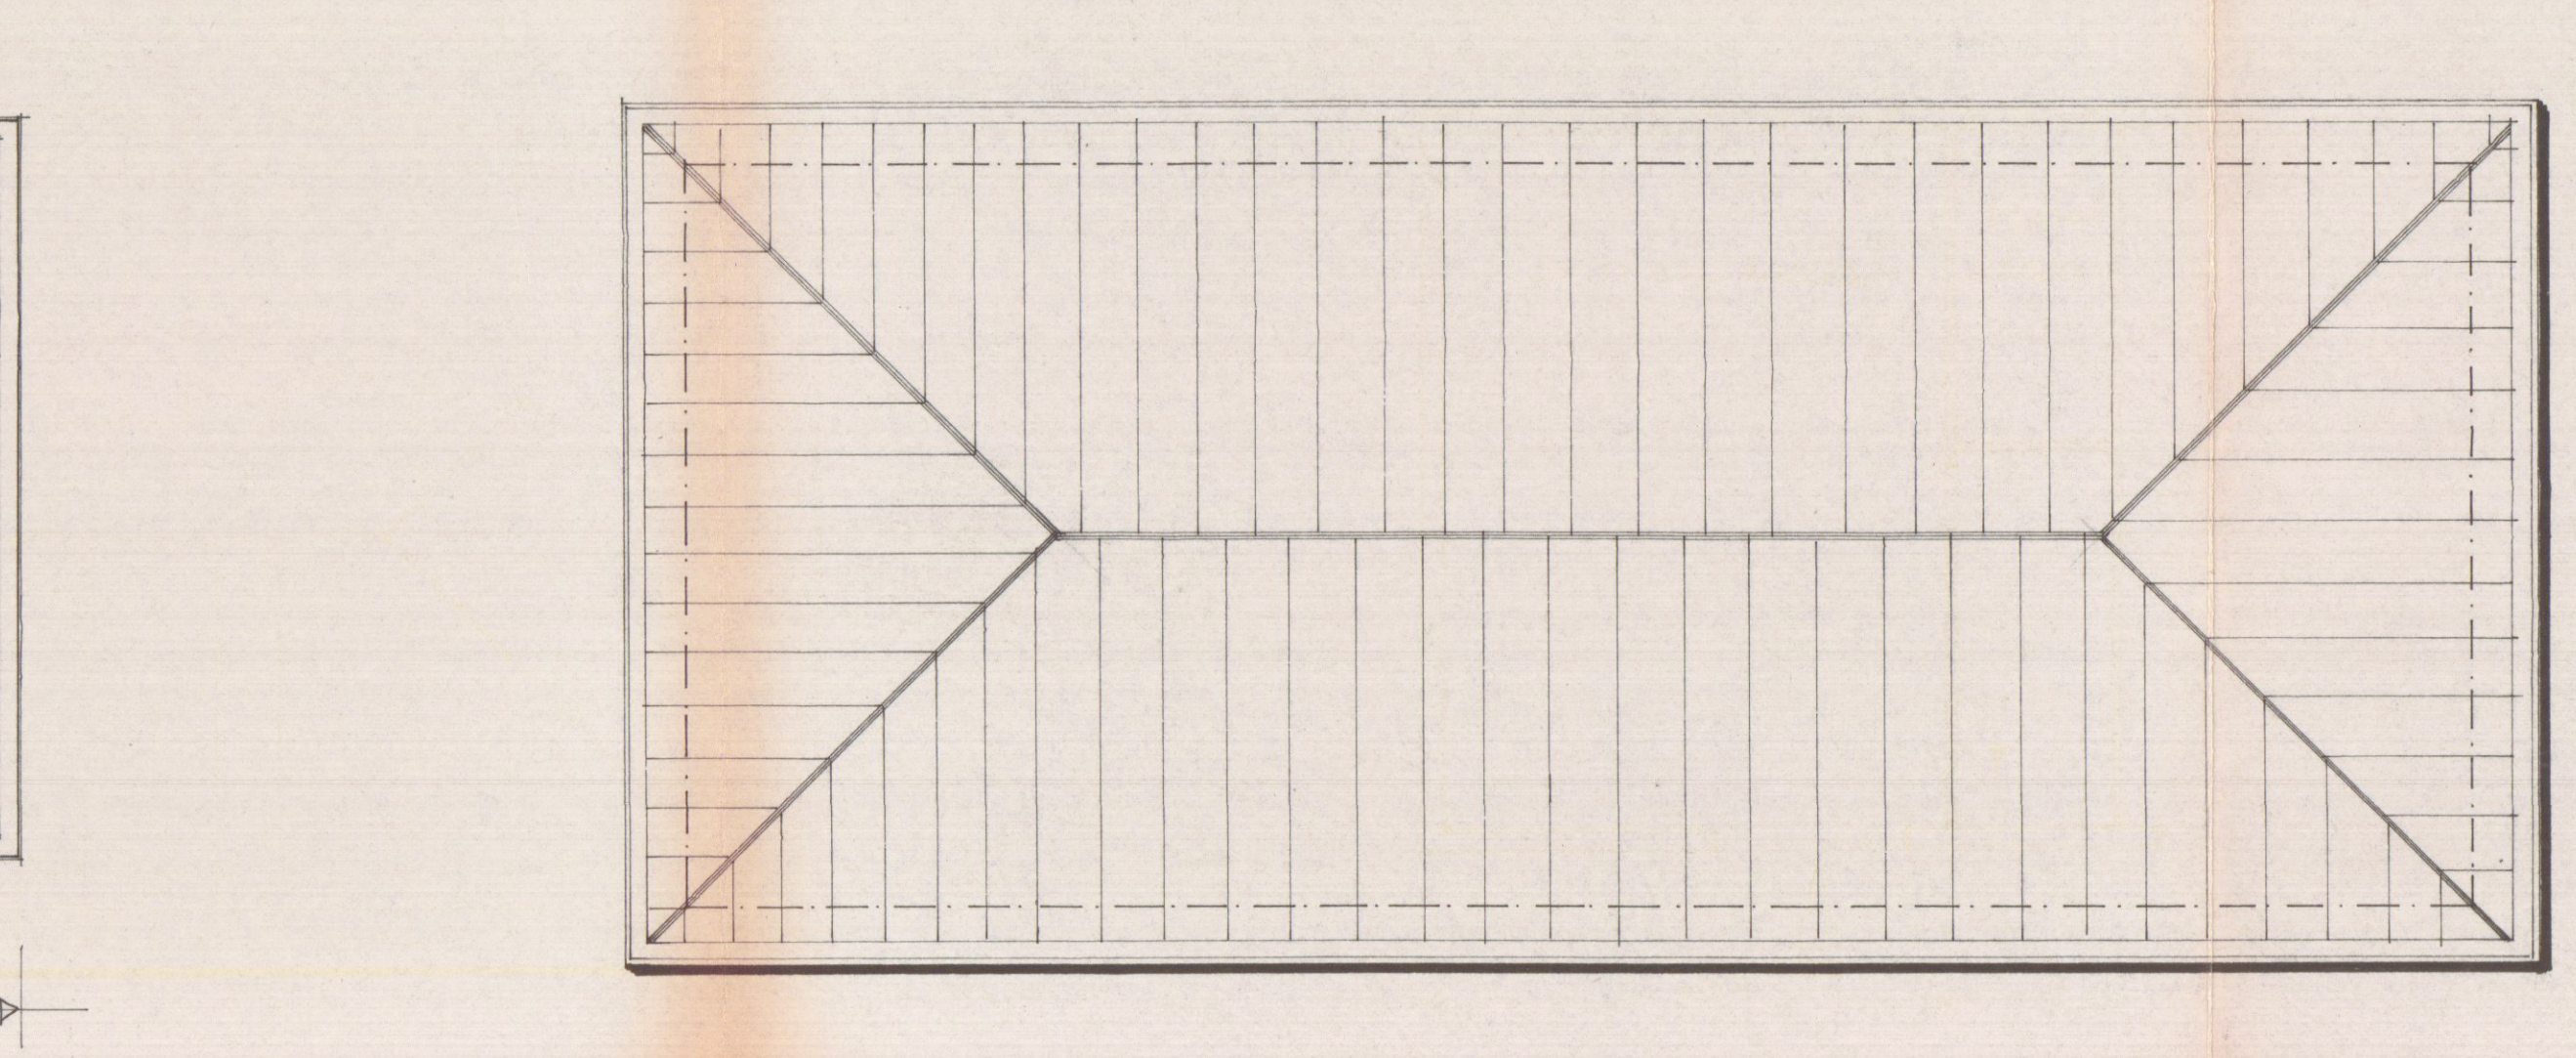

PIANTA COPERTURA