

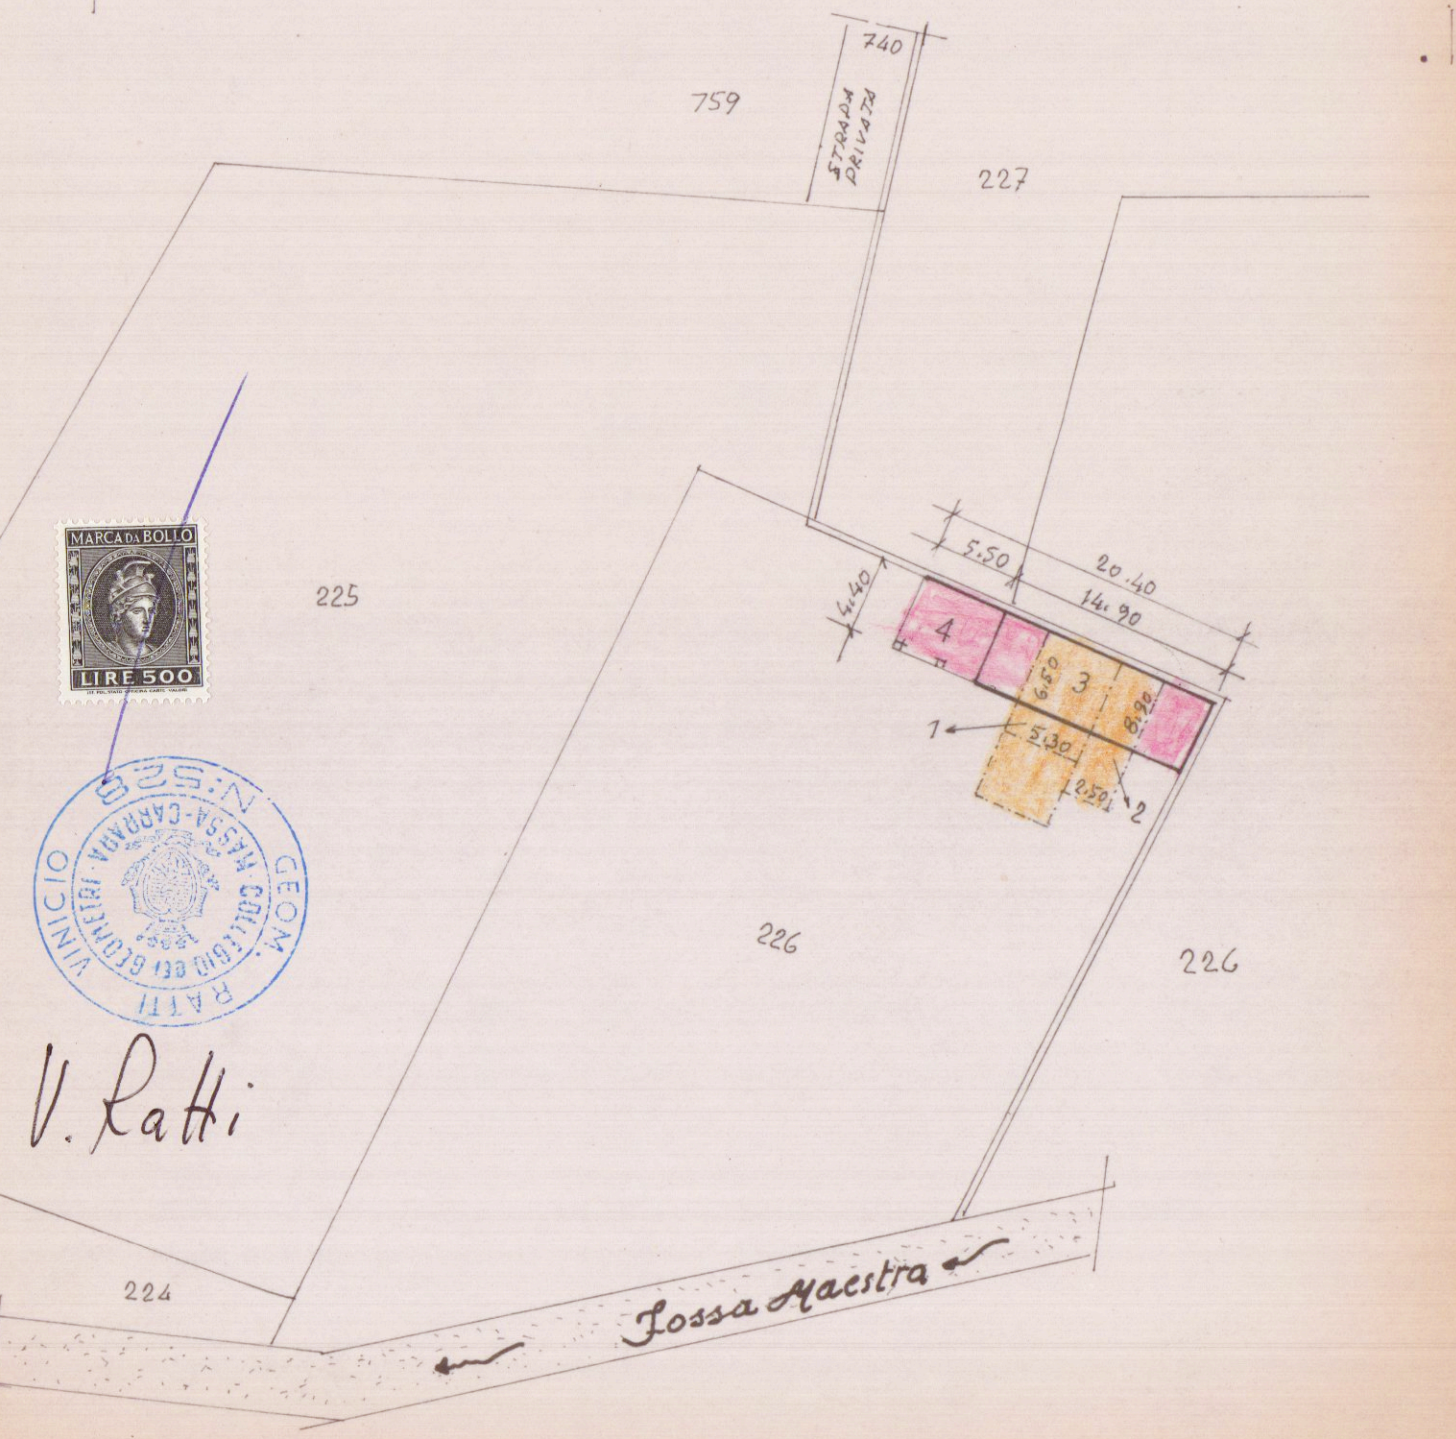



14.11.1933
COSTRUZIONE DI UN FABBRICATO AD USO AGRICOLO IN MARINA DI
CARRARA VIA BATTILANINO PER CONTO DELLA SIGNORA
BARATTINI GABRIELLA
SCALA 1/100

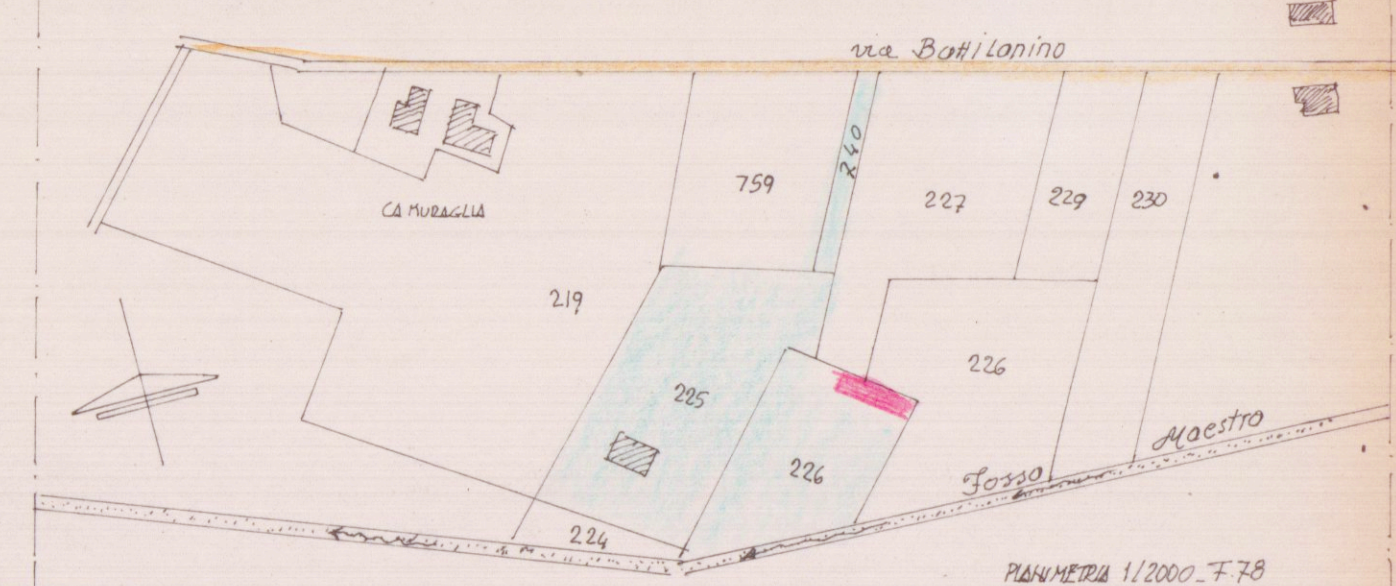


V. Ratti

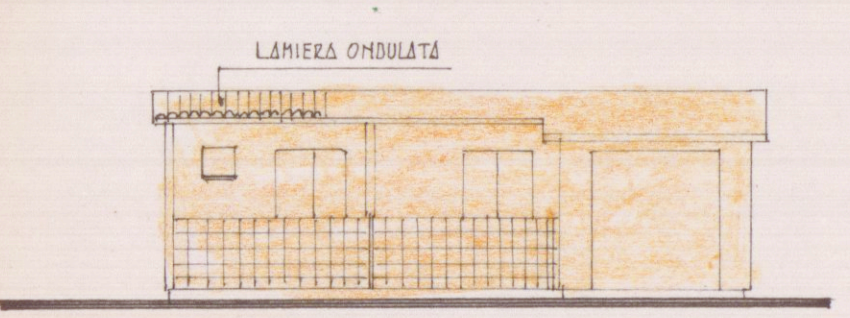


PROSPETTO ESISTENTE

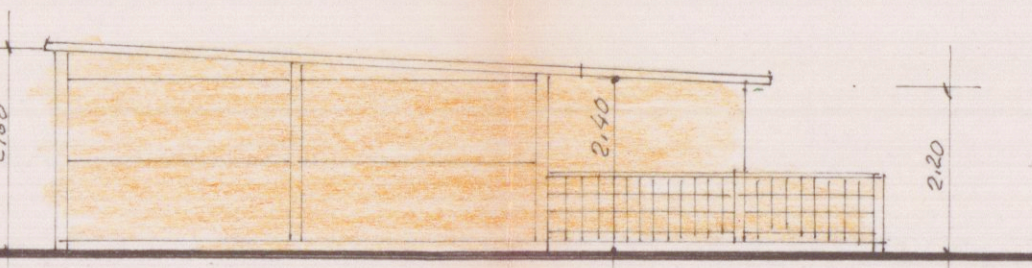


LATO SINISTRO ESISTENTE

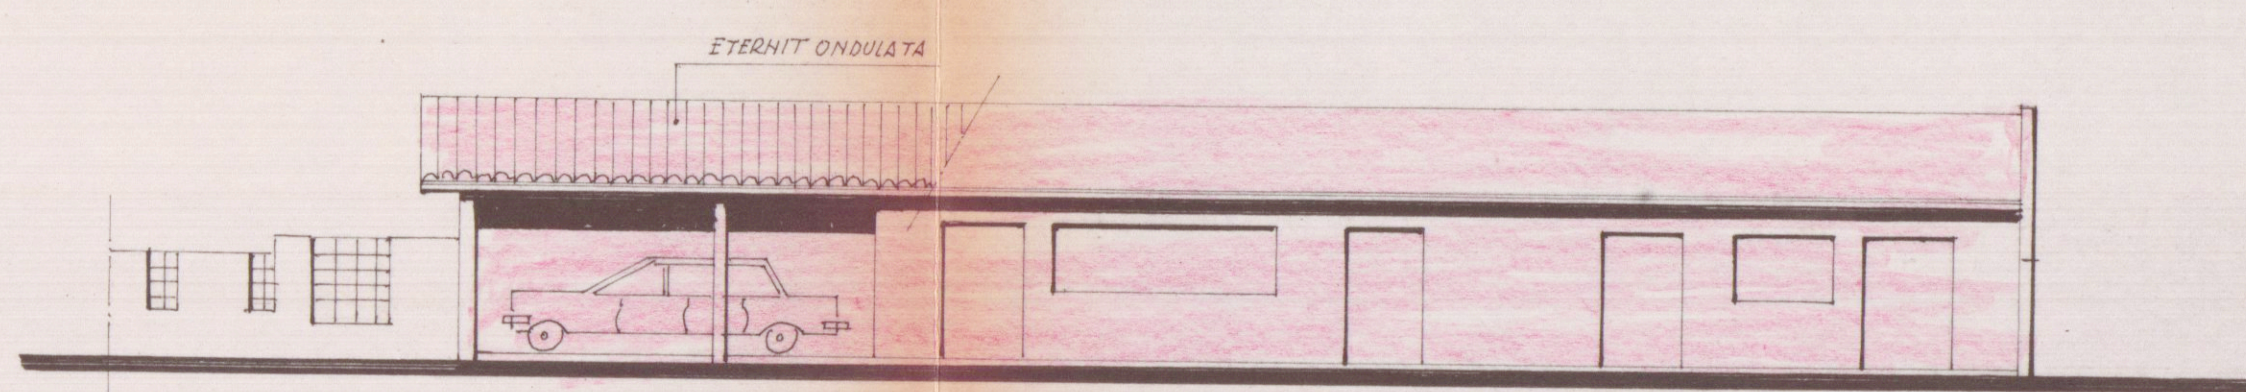


NUOVO PROSPETTO

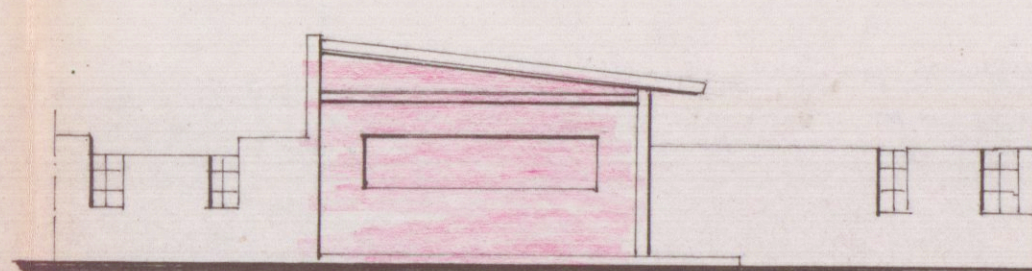


LATO SINISTRO

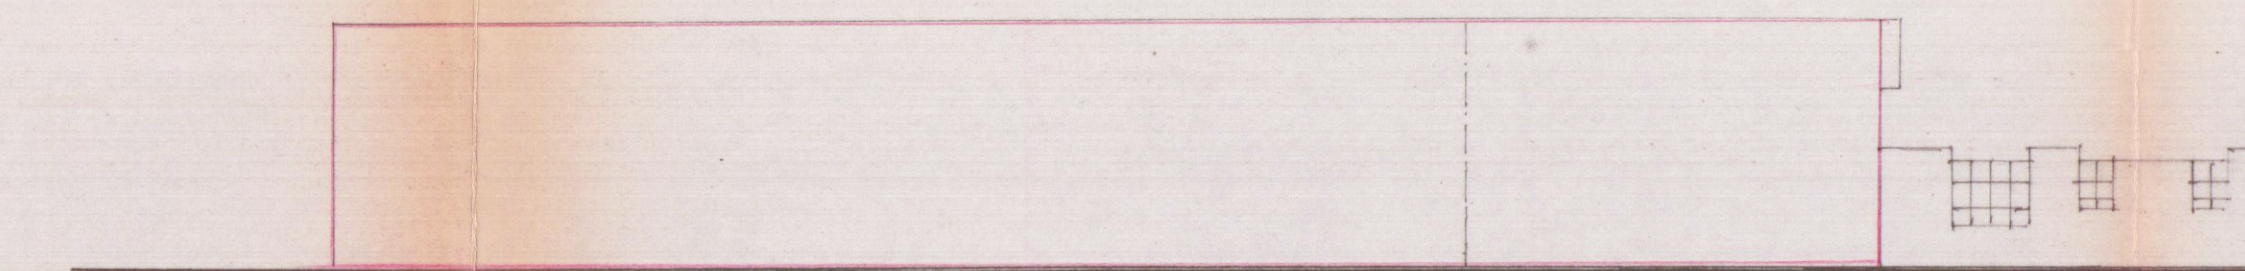


RETRO

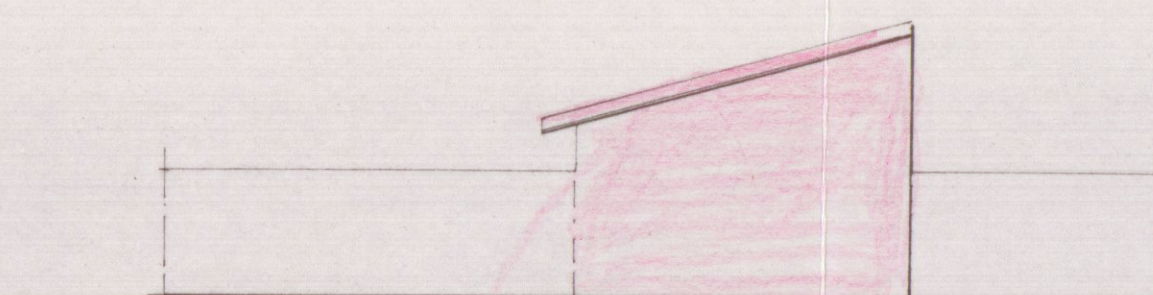


LATO DESTRO

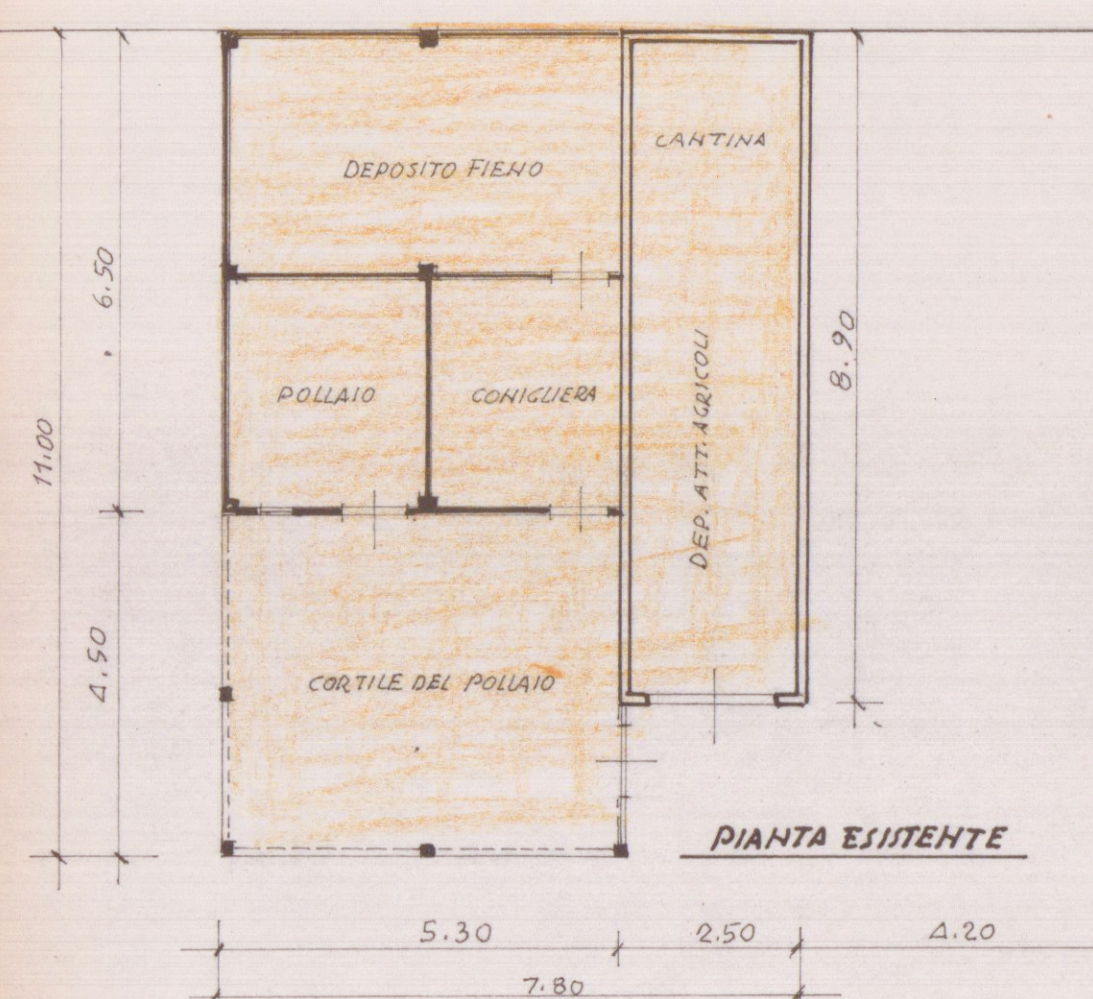


PIANTA ESISTENTE

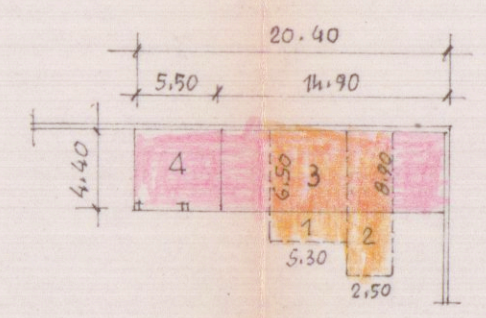


OPERA DEMOLITA			
1	6.50 x 5.30 = mq. 34.45	x 2.20 = mc. 75.80	
2	2.50 x 8.70 = mq. 21.75	x 2.20 = mc. 48.95	
			mq. 56.70 mc. 124.75
PROGETTO			
3	14.90 x 4.40 = mq. 65.56	x 2.20 = mc. 144.25	
4	5.50 x 4.40 = mq. 24.20	x 2.20 = mc. 53.25	
			mq. 89.76 mc. 197.50
OPERA NUOVA		mq. 89.76	mc. 197.50
OPERA DEMOLITA		mq. 56.70	mc. 124.75
DIFFERENZA		mq. 33.06	mc. 72.75

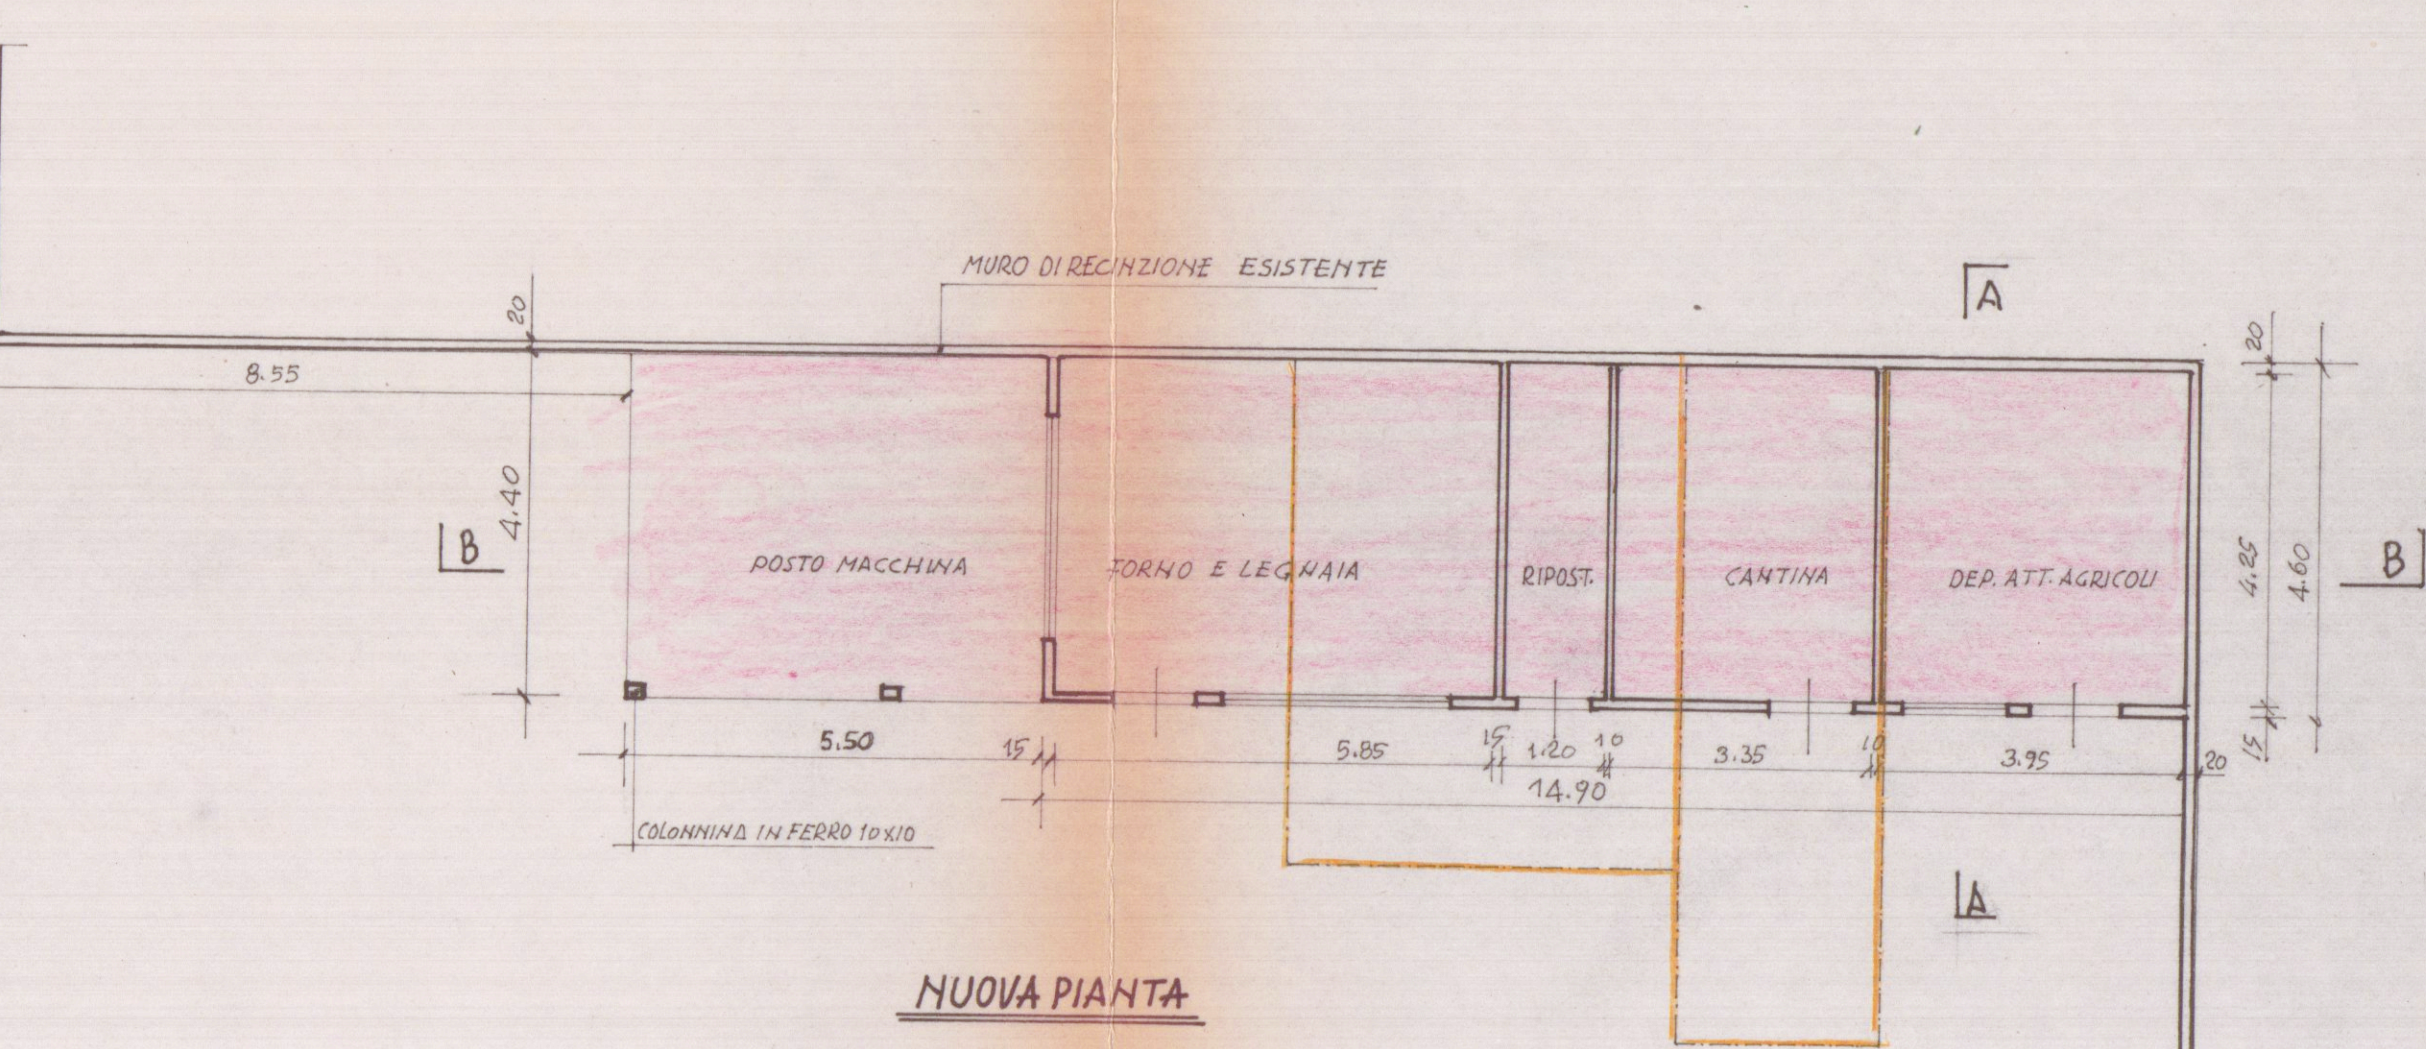


NUOVA PIANTA

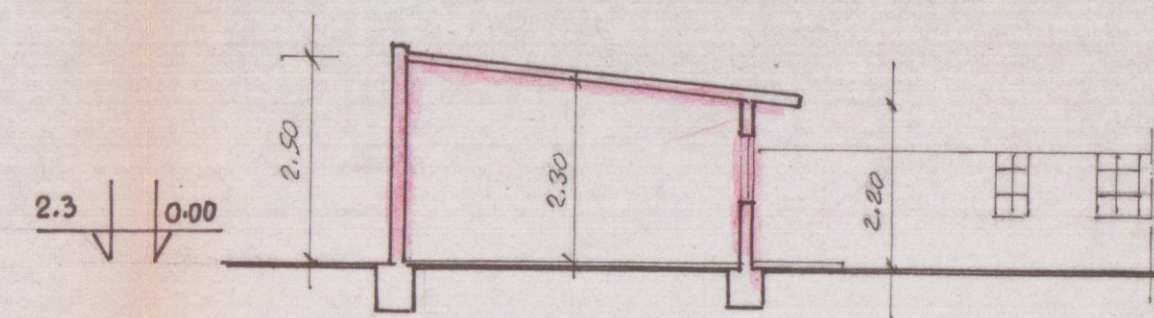

SEZIONE AA

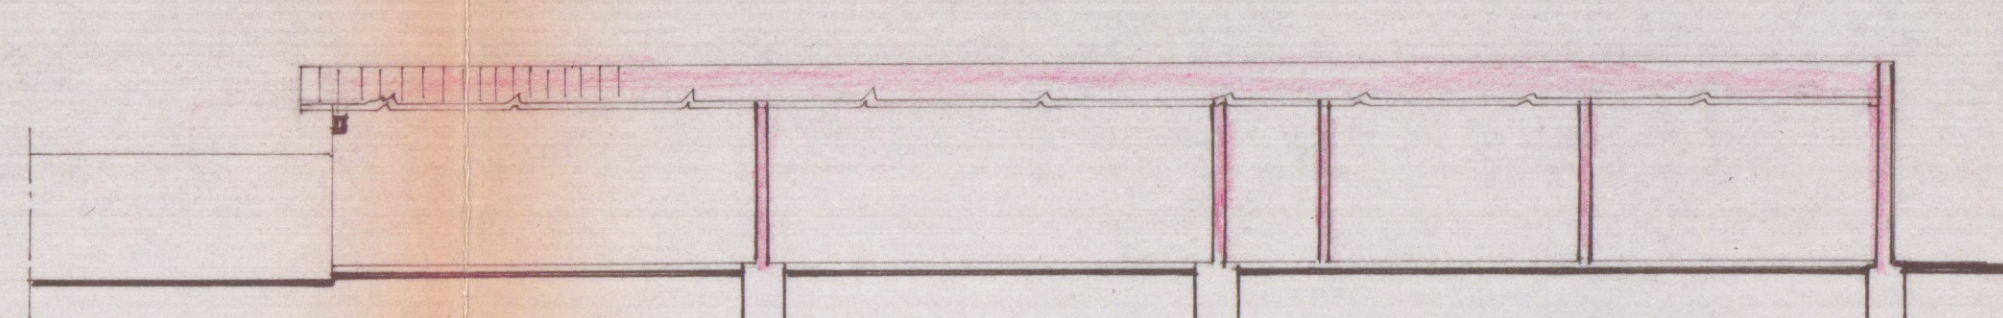

SEZIONE B-B

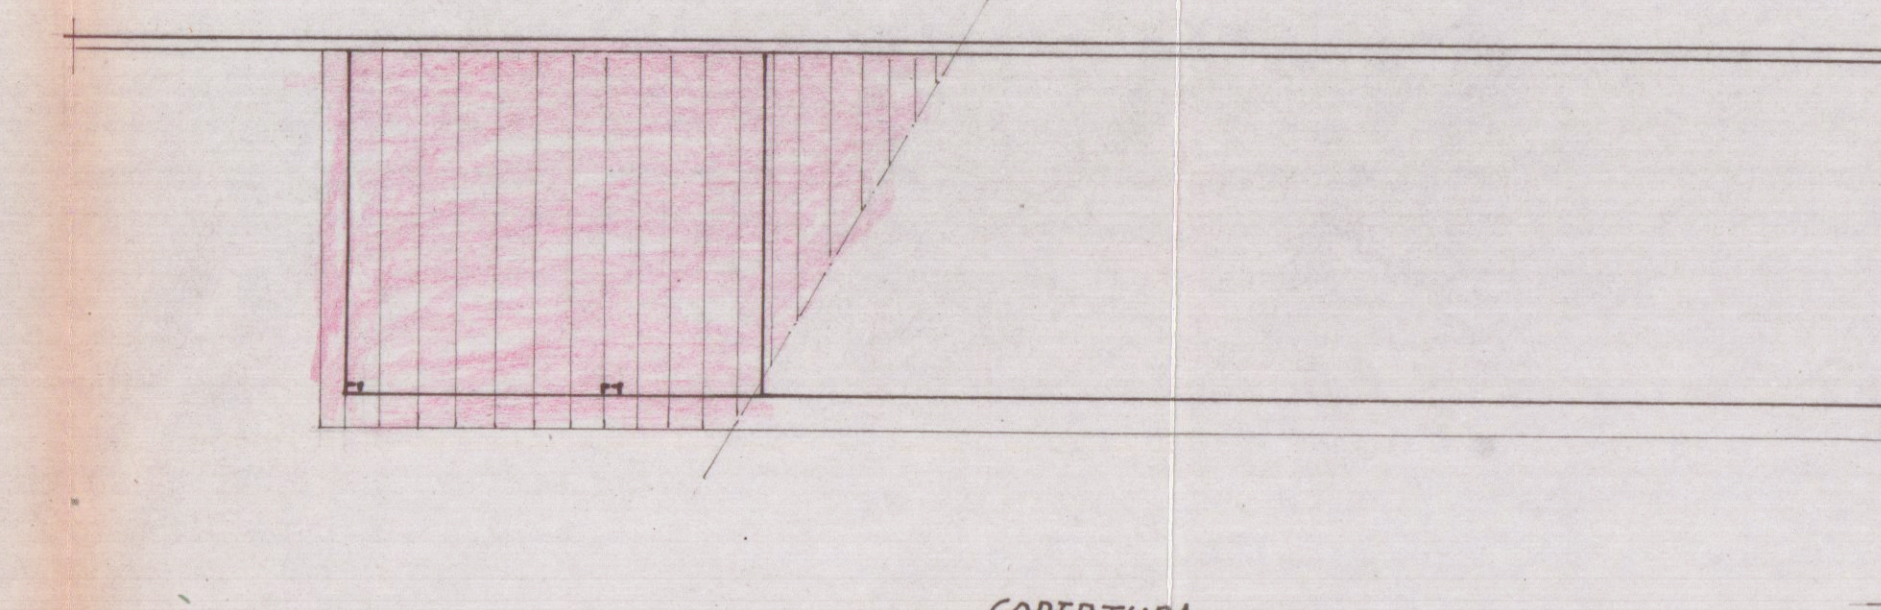

COPERTURA