




TAVOLA	COMMITTENTE:	
3	SIG. PIERLUIGI TEDESCHI	STATO DI RAFFRONTO
NOTE	LAVORO : D.I.A. AI SENSI DELLA L.R. 01/05	PROGETTO:
		PLANIMETRIA PIANTE: PIANO TERRA PROSPETTI
SCALA 1:100		
	PROGETTISTA:GEOM. DEL GROSSO ROBERTO	

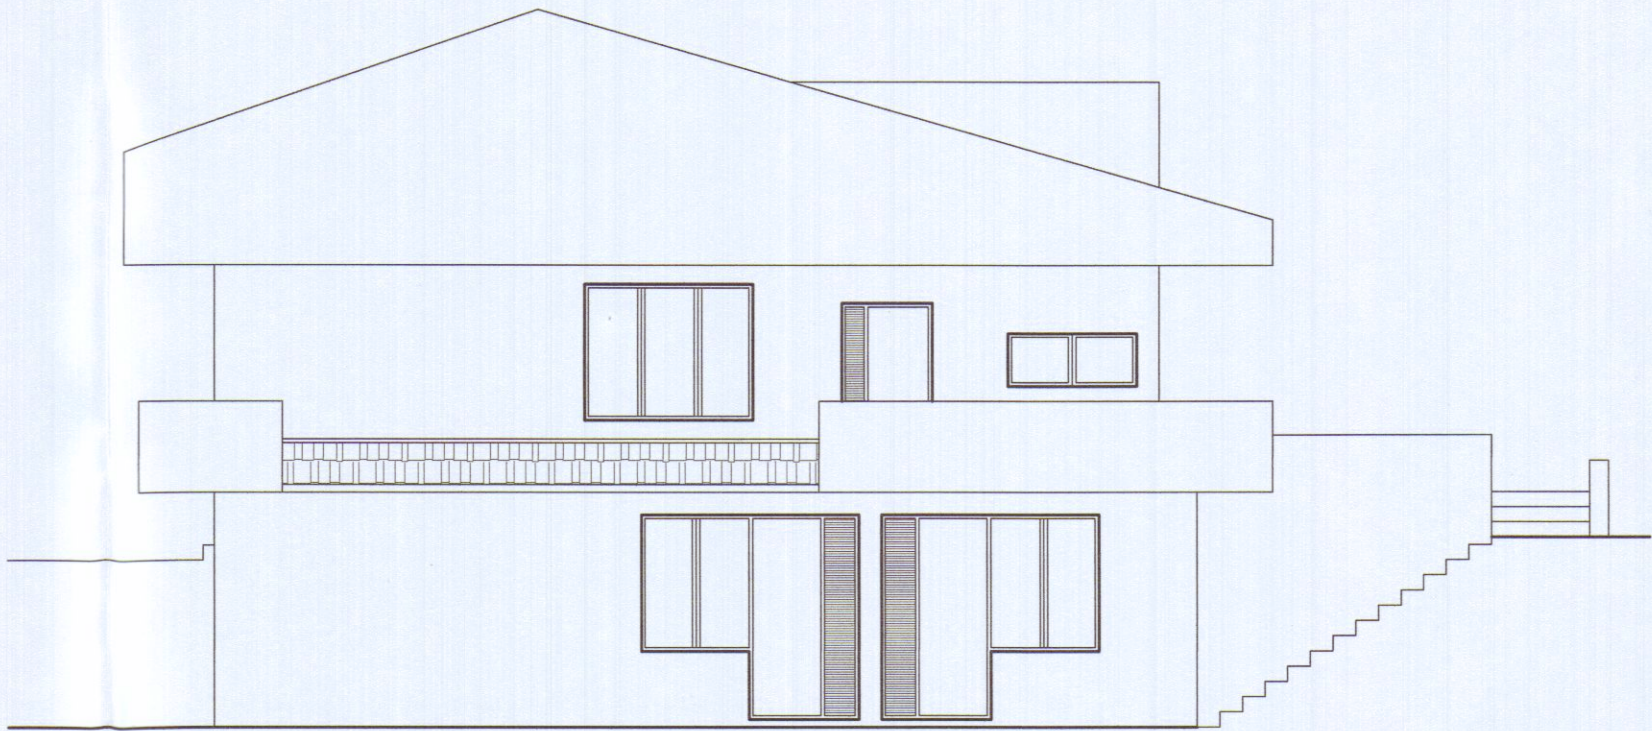


PROSPETTO SUD EST

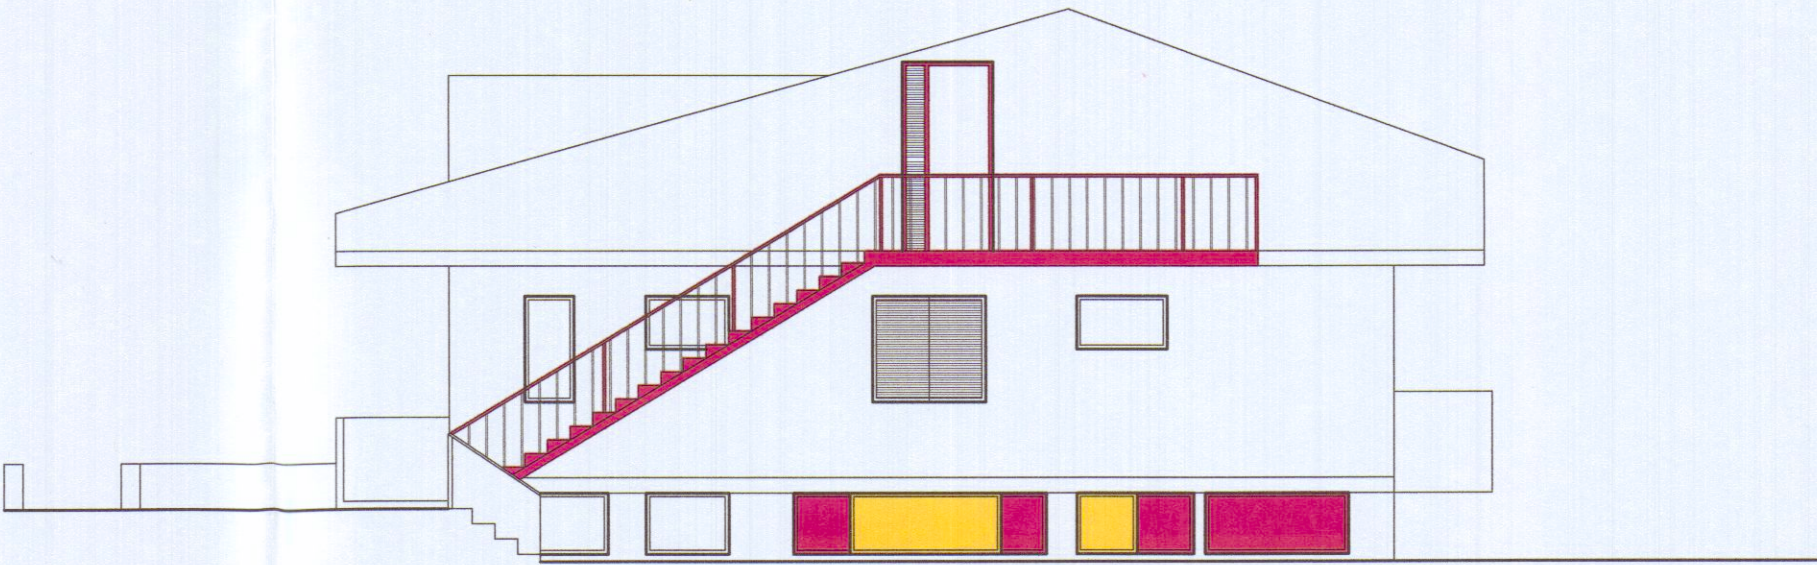

PROSPETTO NORD OVEST

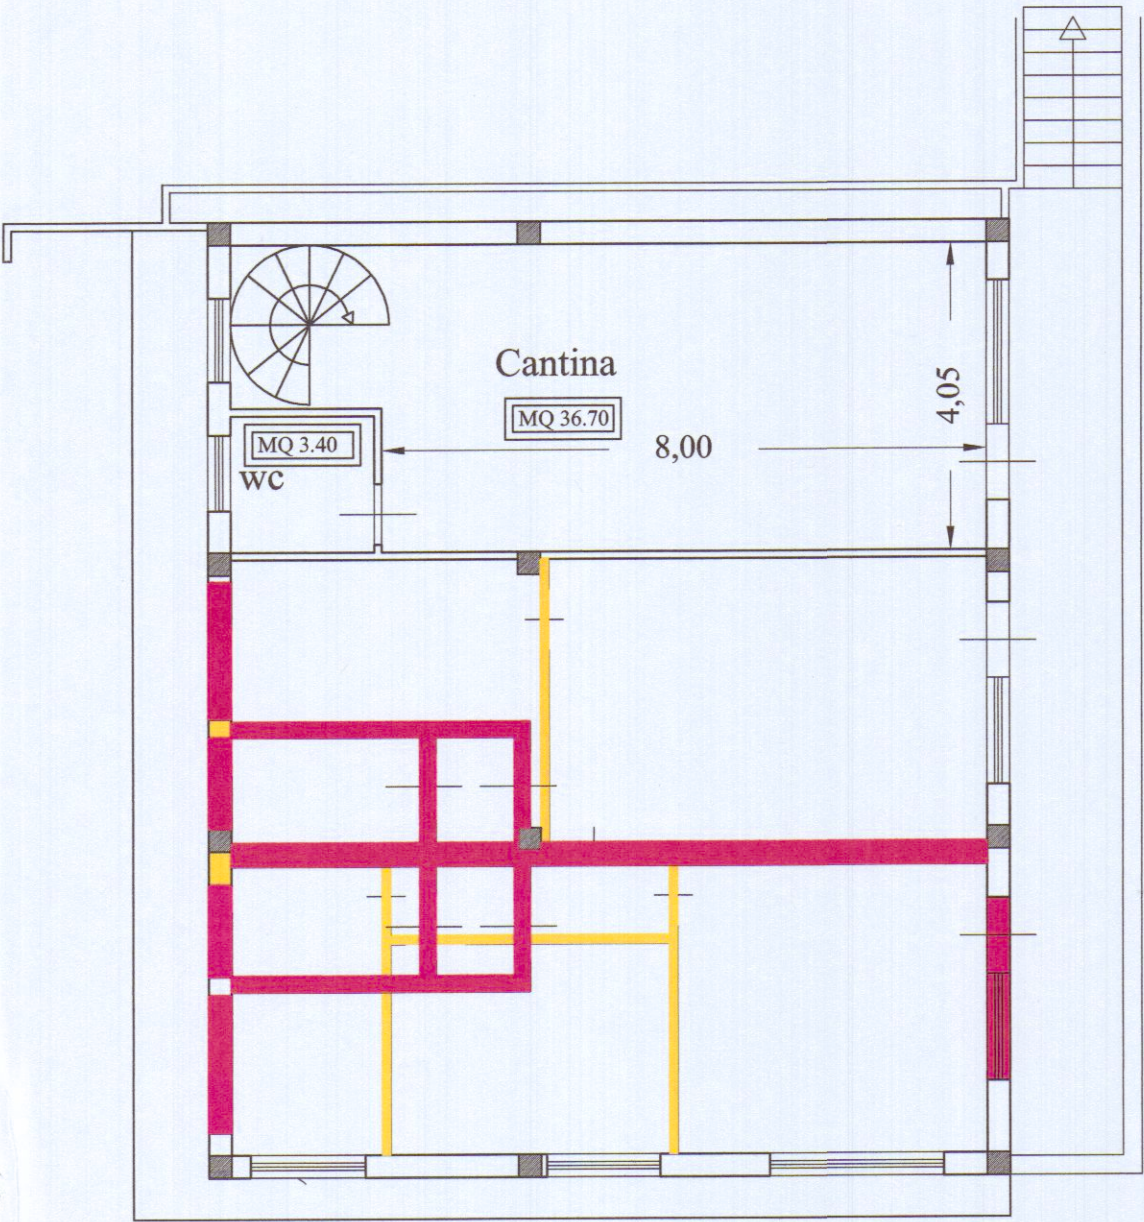

PIANO SEMINTERRATO

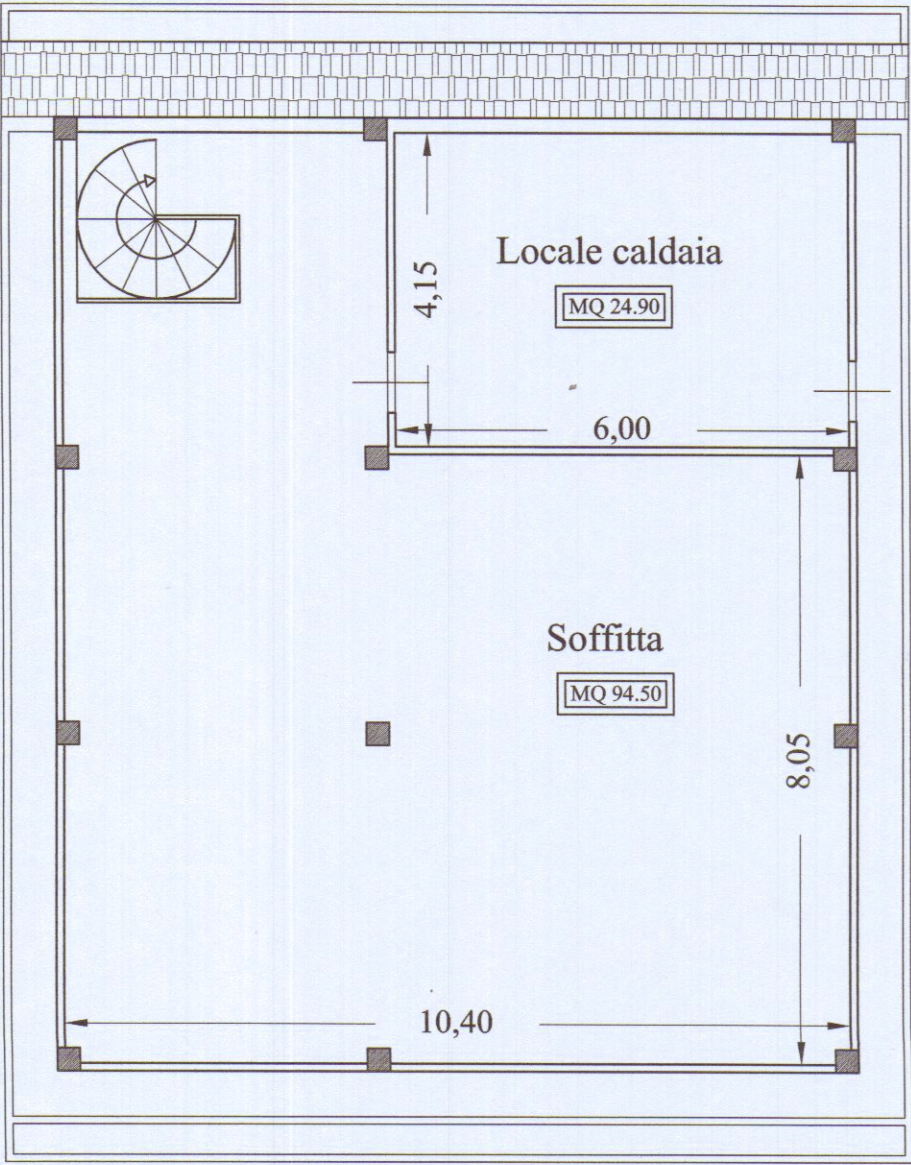

PIANO SOTTOTETTO