

27/01/1989

Approvato dal Sindaco alle condizioni indicate nella Circolare n. 108 del 21 FEB 1988

TAV. 2

COMUNE DI CARRARA  
MASSA - CARRARA

**INSEDIAMENTO TURISTICO-ALBERGHIERO**  
DA REALIZZARSI IN  
MARINA DI CARRARA  
LEGGE 30-12-1988 N°556


APPROVATO  
CONTINUA IL TERZO

CONCESSIONARIO:  
**CARRARA-MARBLE-HOTEL**  
"SCAVITER" S.A.S. C.F. 00108970480  
"SOCIETA' EDILIZIA TIRRENA" S.P.A. C.F. 00087760113

DISEGNO: PIANTE PIANO INTERRATO  
SCALA: 1:100

Arch. SILVESTRO TELARA  
Via Garibaldi, 10 - 55019 Carrara (MS)  
Tel. 059/421111

PROGETTISTI:  
DR. ARCH. SILVESTRO TELARA  
DR. ARCH. LIVIO STURLESE

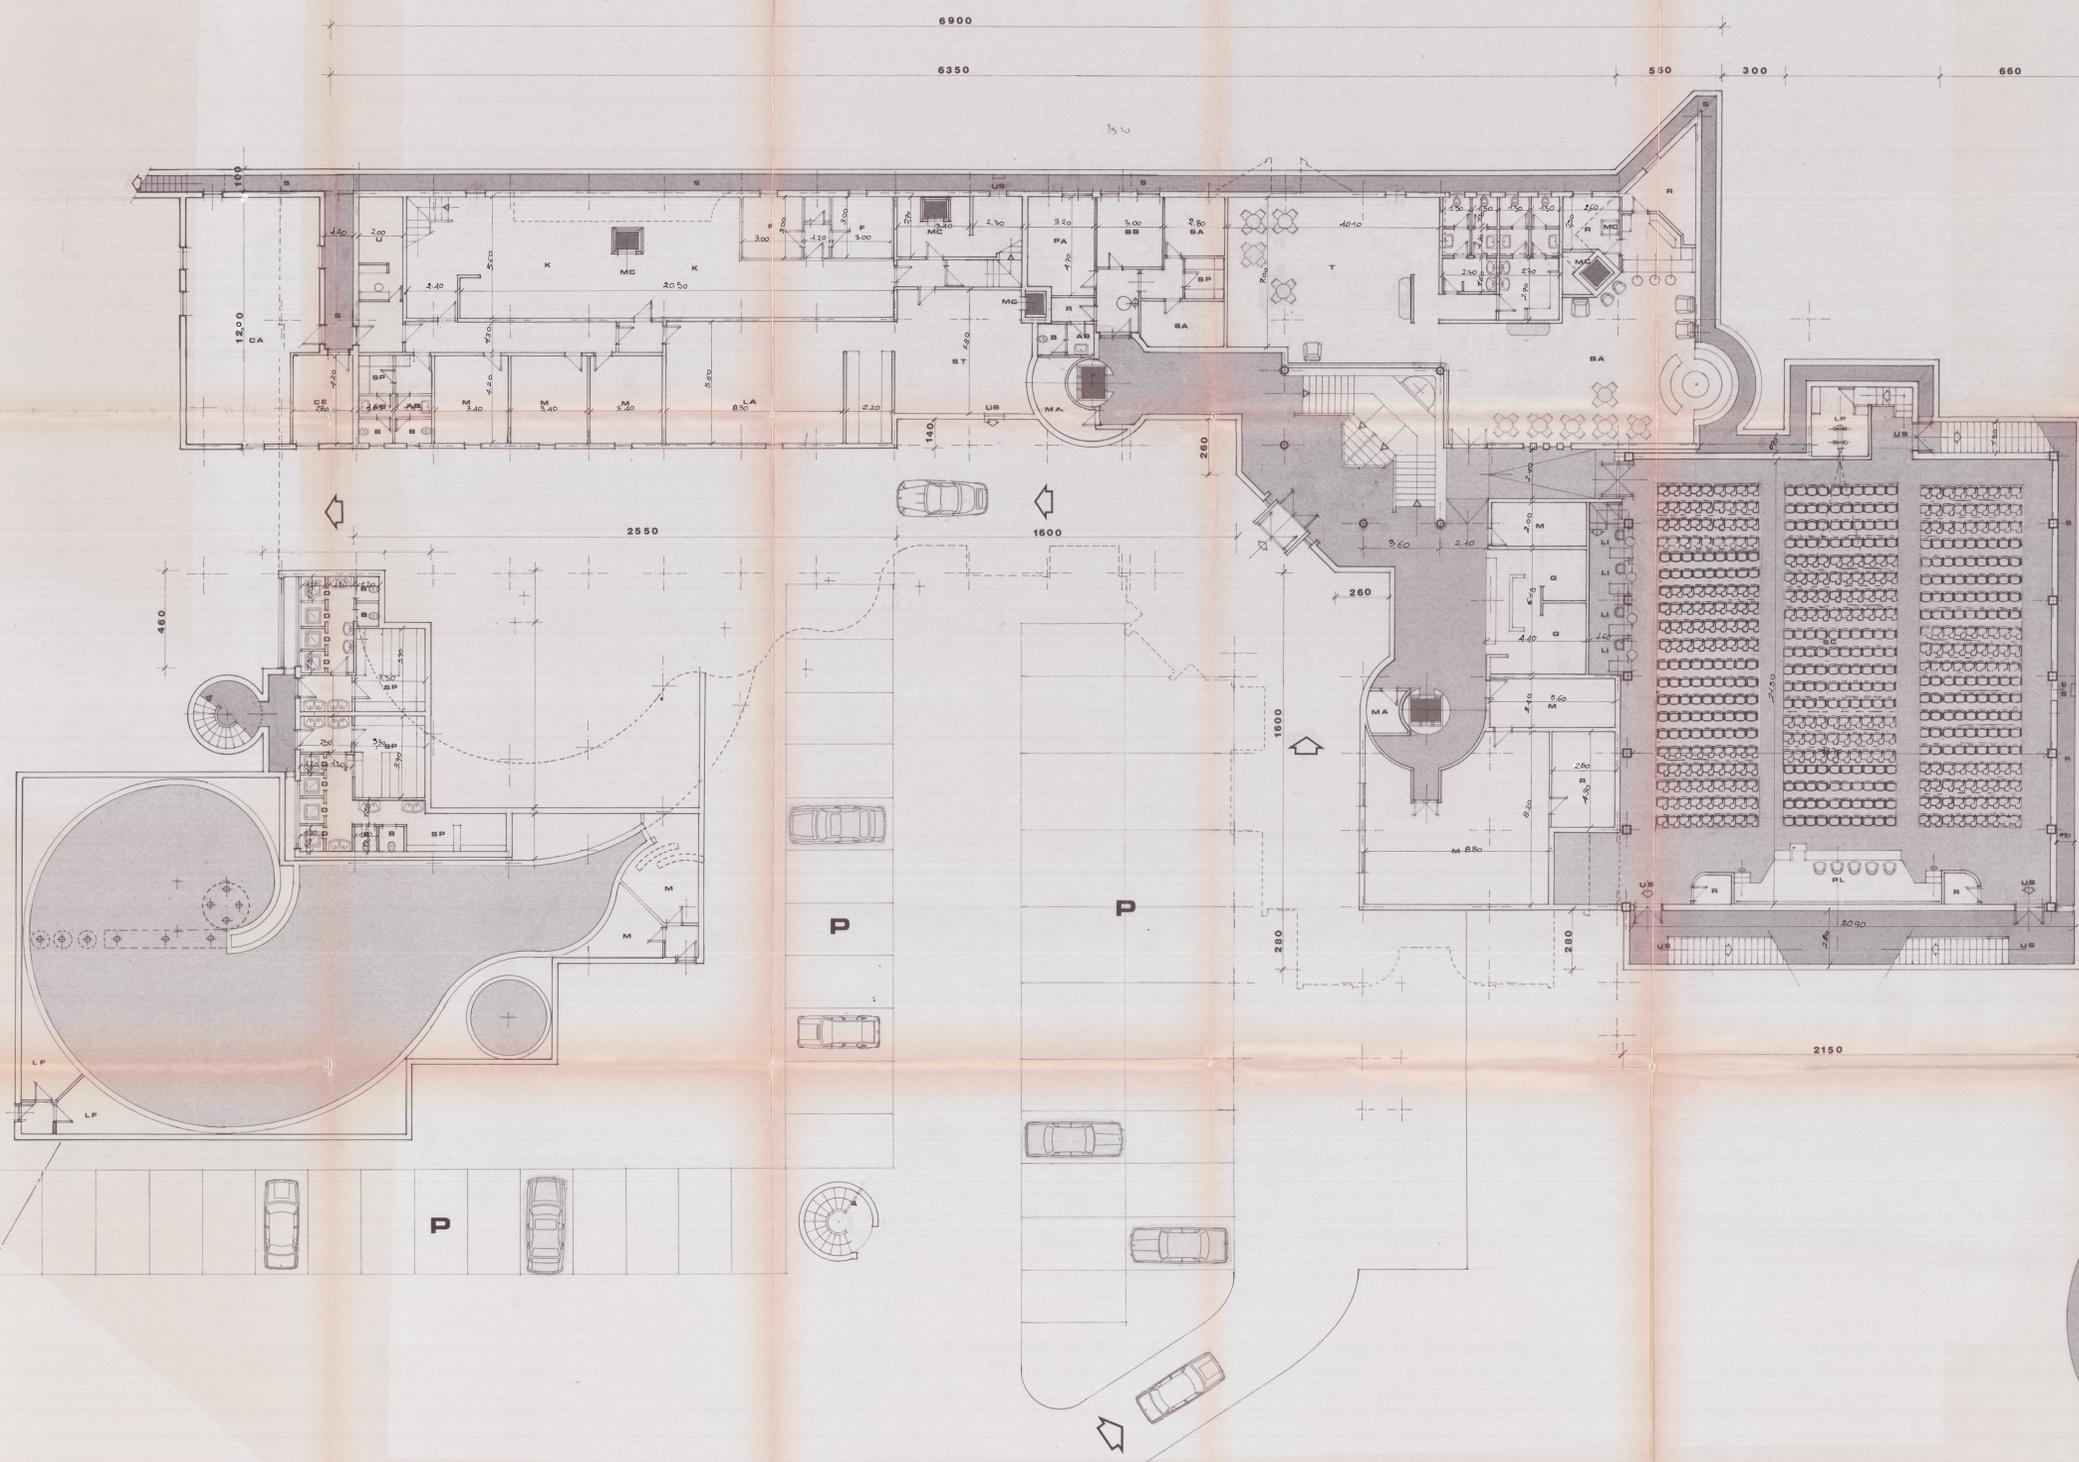

- LEGENDA**
- SC SALA CONVEGNI
  - PL PALCO
  - LI LOCALE INTERPRETE
  - S SCANNAPOSSO
  - BA BAR
  - T TAVERNA
  - G GUARDAROBA
  - M MAGAZZINO
  - R RIPOSTIGLIO
  - PA PARUCCHIERE
  - BB BARBIERE
  - LA LAVANDERIA
  - ST STIRERIA
  - K CUCINA
  - F FRIGD
  - MC MONTACARICHI
  - AB ANTI BAGNO
  - B BAGNO
  - SP SPOGLIATOIO
  - D DORSO
  - MA VANO MACCHINE ASCENSORE
  - CE CENTRALE ELETTRICA
  - CA CENTRALE TRATTAMENTO ARIA
  - SA SAUNA
  - LF LOCALE FILTRI
  - US USCITA DI SICUREZZA
  - U UFFICIO

