


PROGETTO DI RESTAURO DELL'EDIFICIO
SITO IN CARRARA, VIA VERDI

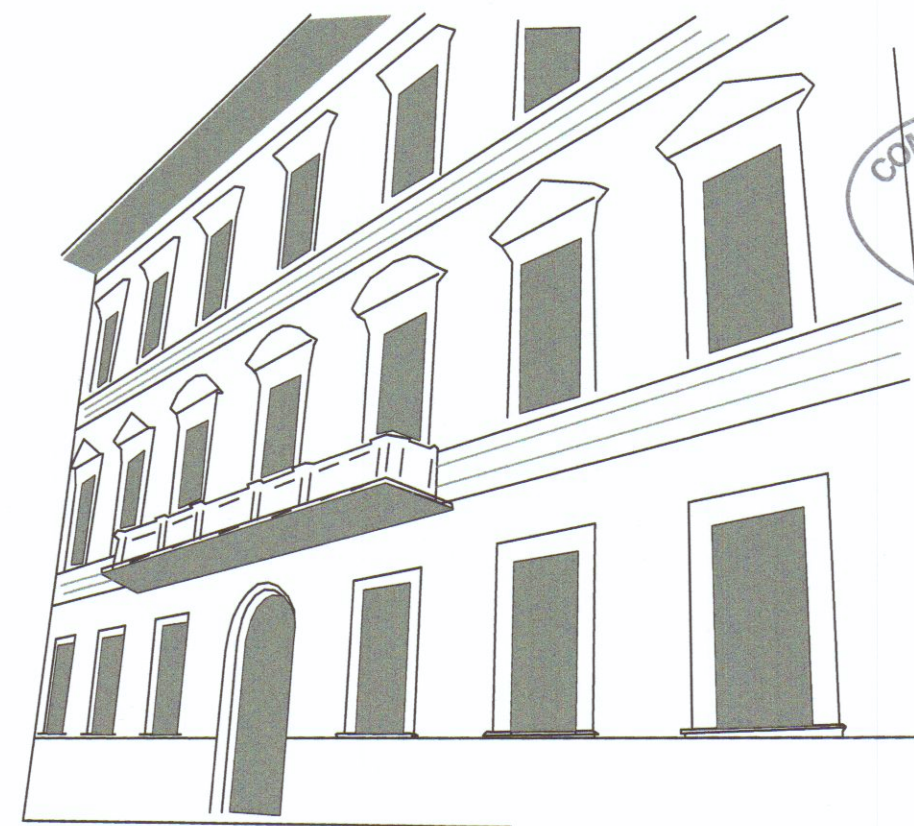

COMUNE DI CARRARA
11 OTT. 2006
*

ELABORATI PROGETTUALI:

- 01 - RELAZIONE TECNICA DESCRITTIVA
02 - PLANIMETRIE GENERALI E COROGRAFIA
03 - RILIEVO ESECUTIVO PIANTE, SEZIONI, PROSPETTI, COPERTURA:
03A - Piano terra, primo
03B - Piano secondo, piano sottotetto
03C - Sezioni A-A, B-B
03E - Prospetti
03F - Repertorio fotografico

04 - PROGETTO ESECUTIVO:

- 04A - Piano terra, primo
04B - Piano secondo, piano sottotetto
04C - Sezioni A-A, B-B
04E - Prospetti
04F - Repertorio fotografico

05 - ELABORATI DI RAFFRONTO:

- 05A - Piano terra, primo
05B - Piano secondo, piano sottotetto
05C - Sezioni A-A, B-B
05E - Prospetti

06 - STRALCIO DI PRG

OGGETTO DELLA TAVOLA:

PROGETTO:
PIANO SECONDO, PIANO SOTTOTETTO

SCALA:

1:100

TAVOLA:

04B

RICHIEDENTE:

Fondazione Cassa di Risparmio di Carrara

Via Roma 2 - CARRARA

tel. 0585/775216

PROGETTO:

UFFICIO TECNICO GRUPPO BANCA CARIGE


PROGETTISTI:

ING. LORENZO LA TERRA

ARCH. MARCO RICCHEBONO

COLLABORATORI: ARCH. RITA CAZZOLA

PIANO SECONDO

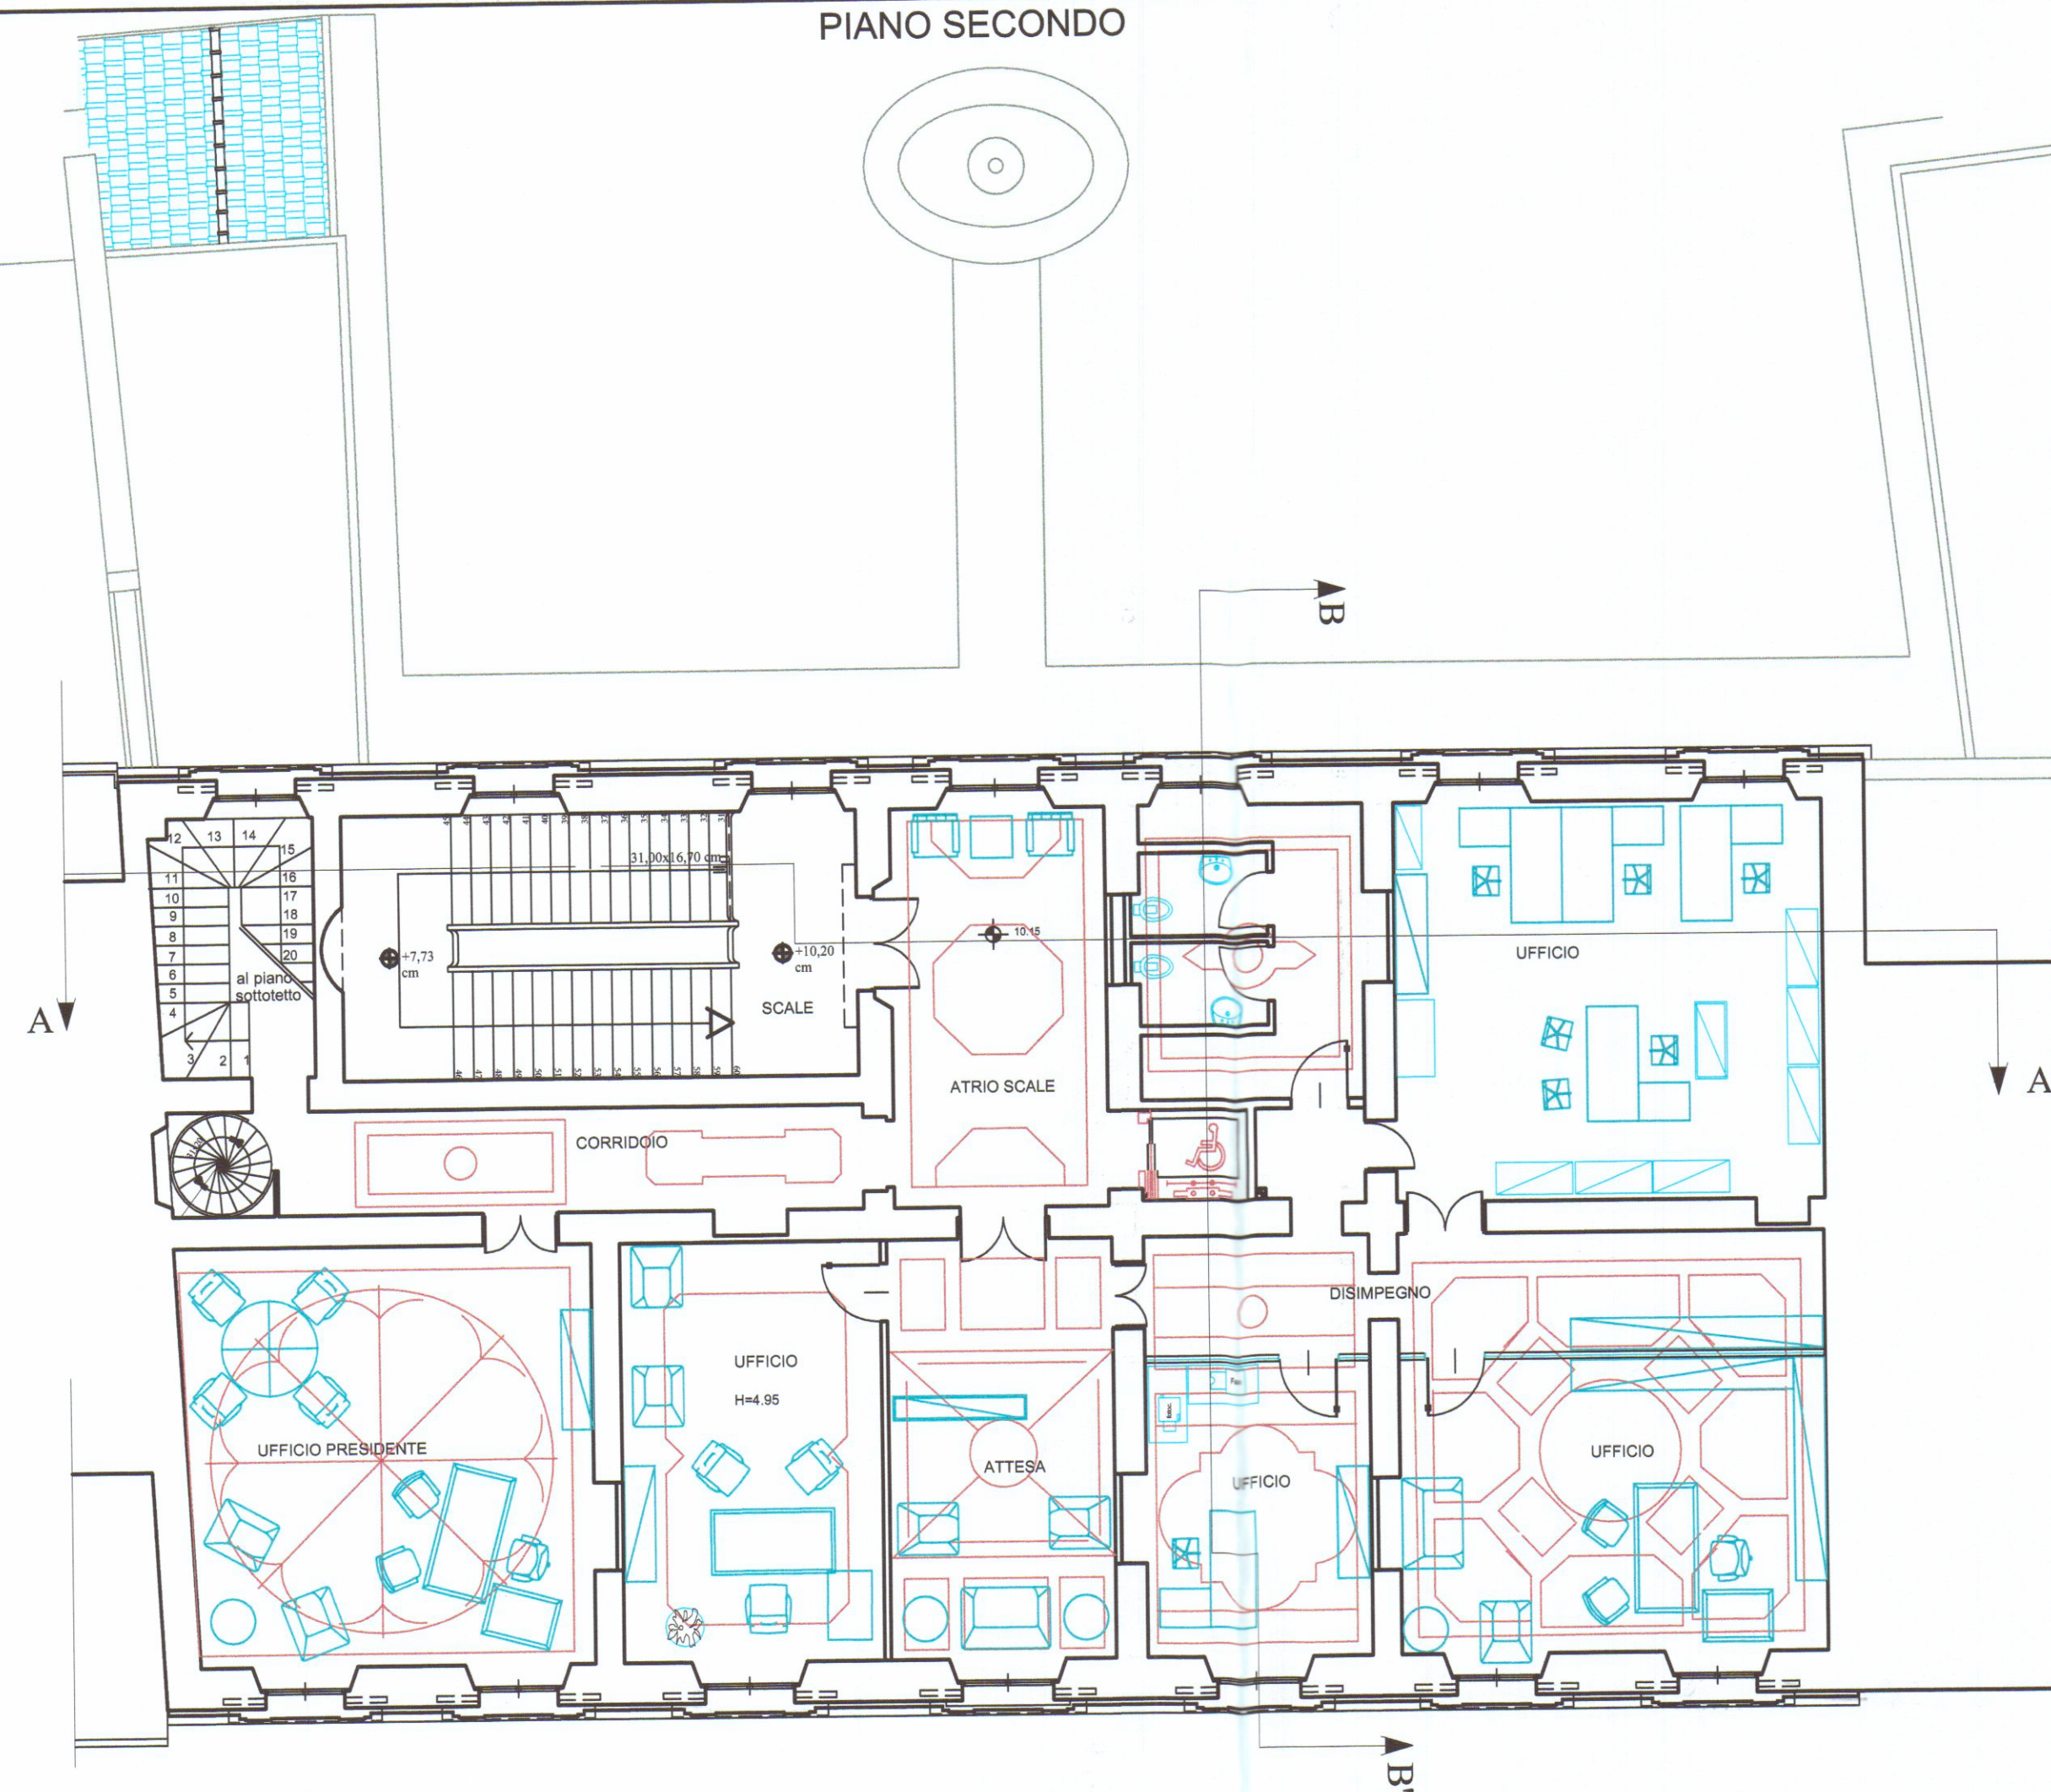

PIANO SOTTOTETTO

