

Dott. Arch. RODOLFO BASSANI
 Via M. Fiorillo, 6 - MARINA DI CARRARA - Tel. 54.827
 01 CCG PLANIMETRIE CONTESSE SEZIONI
 PROGETTO FABBRICATO DI CIVILE ABITAZIONE
 COMMITTENTE DAZZI Edil Bassani fr
 IL DIS. DATA DIC. 1980
 SCALA


24 SET 1981

4 SOLUZIONE



APPROVATO
 15 GEN 1982
 CONTROLLATO
 IL 15/1/82

Approvato dal Sindaco alle condizioni
 Indicate nella Concessione Edilizia
 N. 48 del 15 GEN 1982
 L'ING. CARO

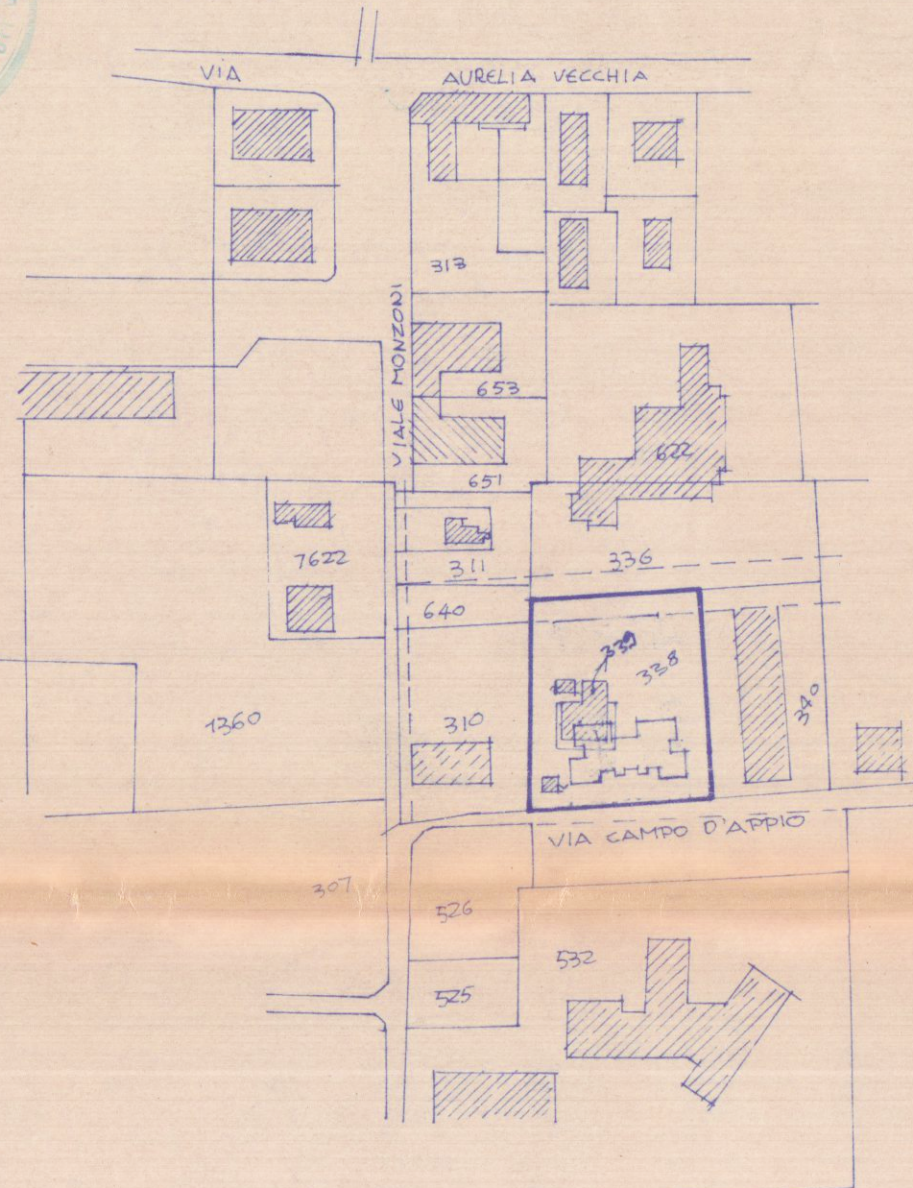


STRALCIO PLANIMETRICO
 COMUNE DI CARRARA
 foglio N° 80 mapp. 338 339
 SCALA 1:2000

- ZONA B
- ZONA C
- ZONA F
- ATTREZ. COLL.
- VERDE PUBBL.
- ZONA D

ART. 3 DELLE NORME TECNICHE P.R.G.
 MAX LUNGHEZZA CORDI DI FABBRICA M 50
 ALTEZZA MAX 8/7 DELLA LARGHEZZA STRADA O
 COMUNQUE NON SUPERIORE A M 21
 N° MAX DEI PIADI 6 (sei)
 INDICE DI FABBRICABILITA' 3 mc/mq (5 mc/mq)
 DISTANZA MINIMA FRA FABBRICATI:
 7/8 H. media fra fabbricati da fronti principali;
 12 m fra fronti minori o di testa;
 5m + 2/3 H. media fra fronte e testa fabbricati


STRALCIO DI P.R.G.
 scala 1:2000

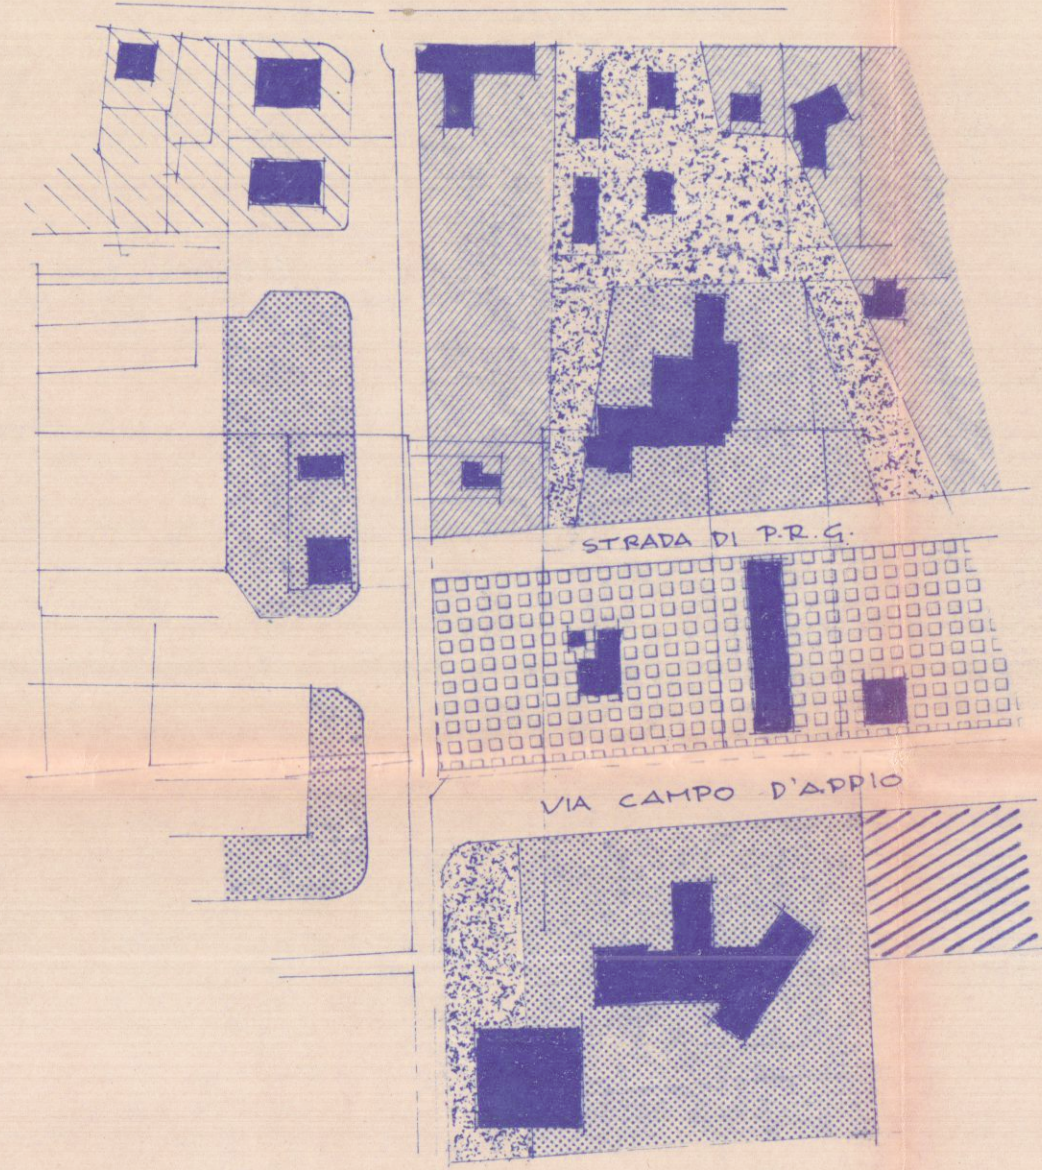


INDICE DI FABBRICABILITA'

$$\frac{MC. 7125,85}{MQ. 2380} = 3 mc/mq$$


SUPERFICIE LOTTO
 mapp. 338 = mq 2410 + mapp. 339 = mq 240
 STRADA DI P.R.G.
 SUPERFICIE EDIFICABILE mq 2380

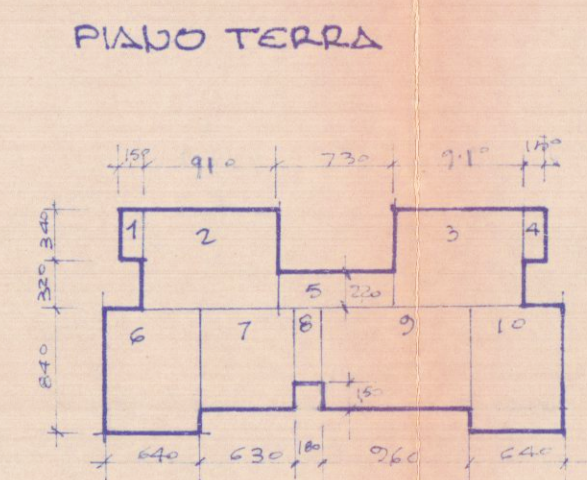


- | | |
|-------------------------------|---------|
| 1) 150 x 340 = | mq 51,0 |
| 2) 310 x 660 = | 60,06 |
| 3) 310 x 660 = | 60,06 |
| 4) 150 x 340 = | 51,0 |
| 5) 730 x 220 = | 16,06 |
| 6) 840 x 640 = | 53,73 |
| 7) 630 x 660 = | 41,58 |
| 8) 180 x 510 = | 9,10 |
| 9) 360 x 660 = | 63,36 |
| 10) 640 x 840 = | 53,76 |
| mq 367,67 x 3,20 = MC 1176,55 | |

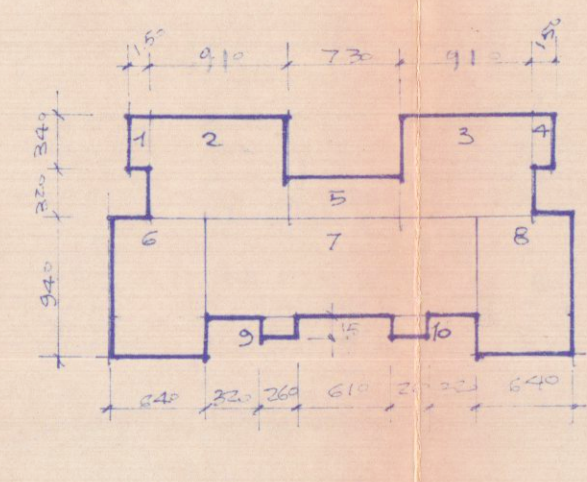


- | | |
|--------------------------------|---------|
| 1) 150 x 340 = | mq 51,0 |
| 2) 310 x 660 = | 60,06 |
| 3) 310 x 660 = | 60,06 |
| 4) 150 x 340 = | 51,0 |
| 5) 730 x 220 = | 16,06 |
| 6) 640 x 40 = | 60,16 |
| 7) 1770 x 6,90 = | 122,13 |
| 8) 640 x 40 = | 60,16 |
| 9) 2,60 x 1,50 = | 3,90 |
| 10) 2,60 x 1,50 = | 3,90 |
| mq 396,62 x 15,00 = MC 5949,30 | |
| VOLUME TOTALE MC 7125,85 | |

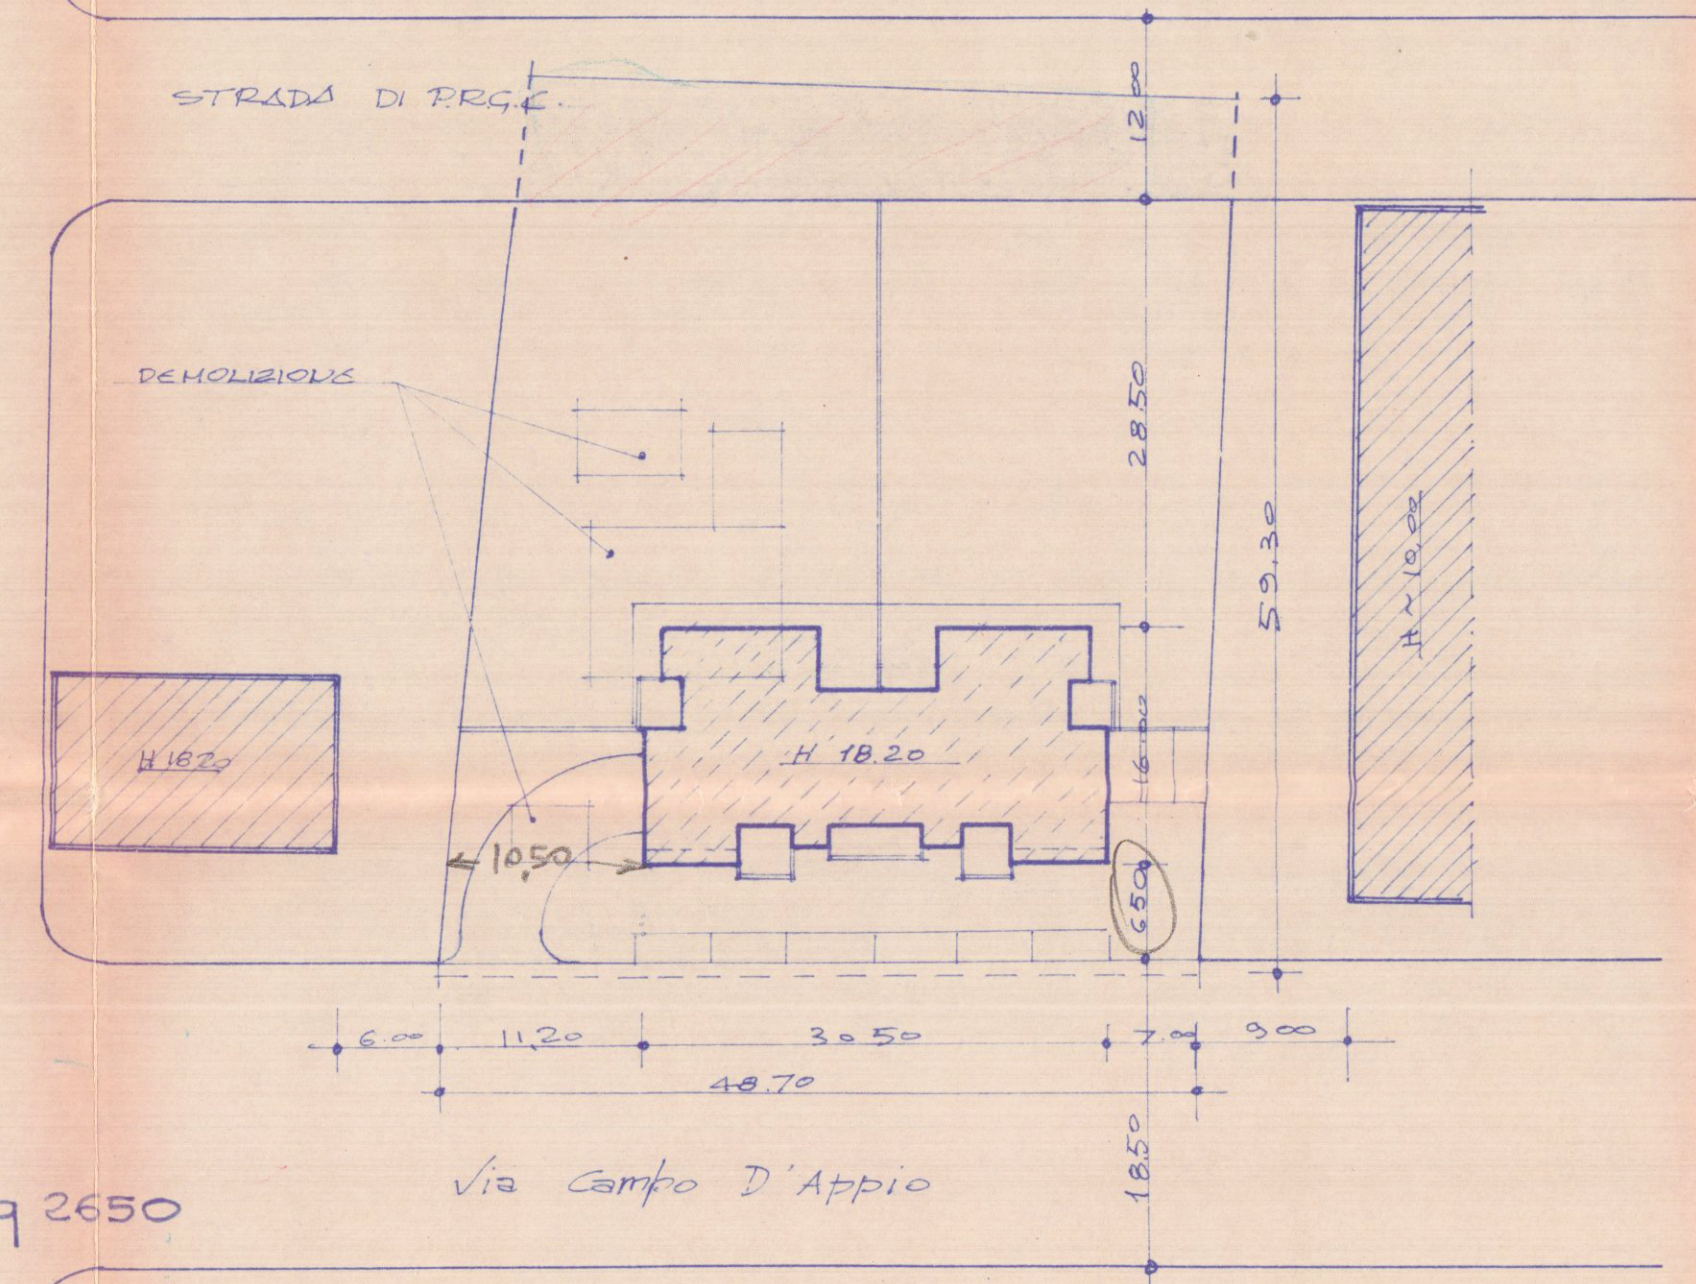

PLANIMETRIA 1:500

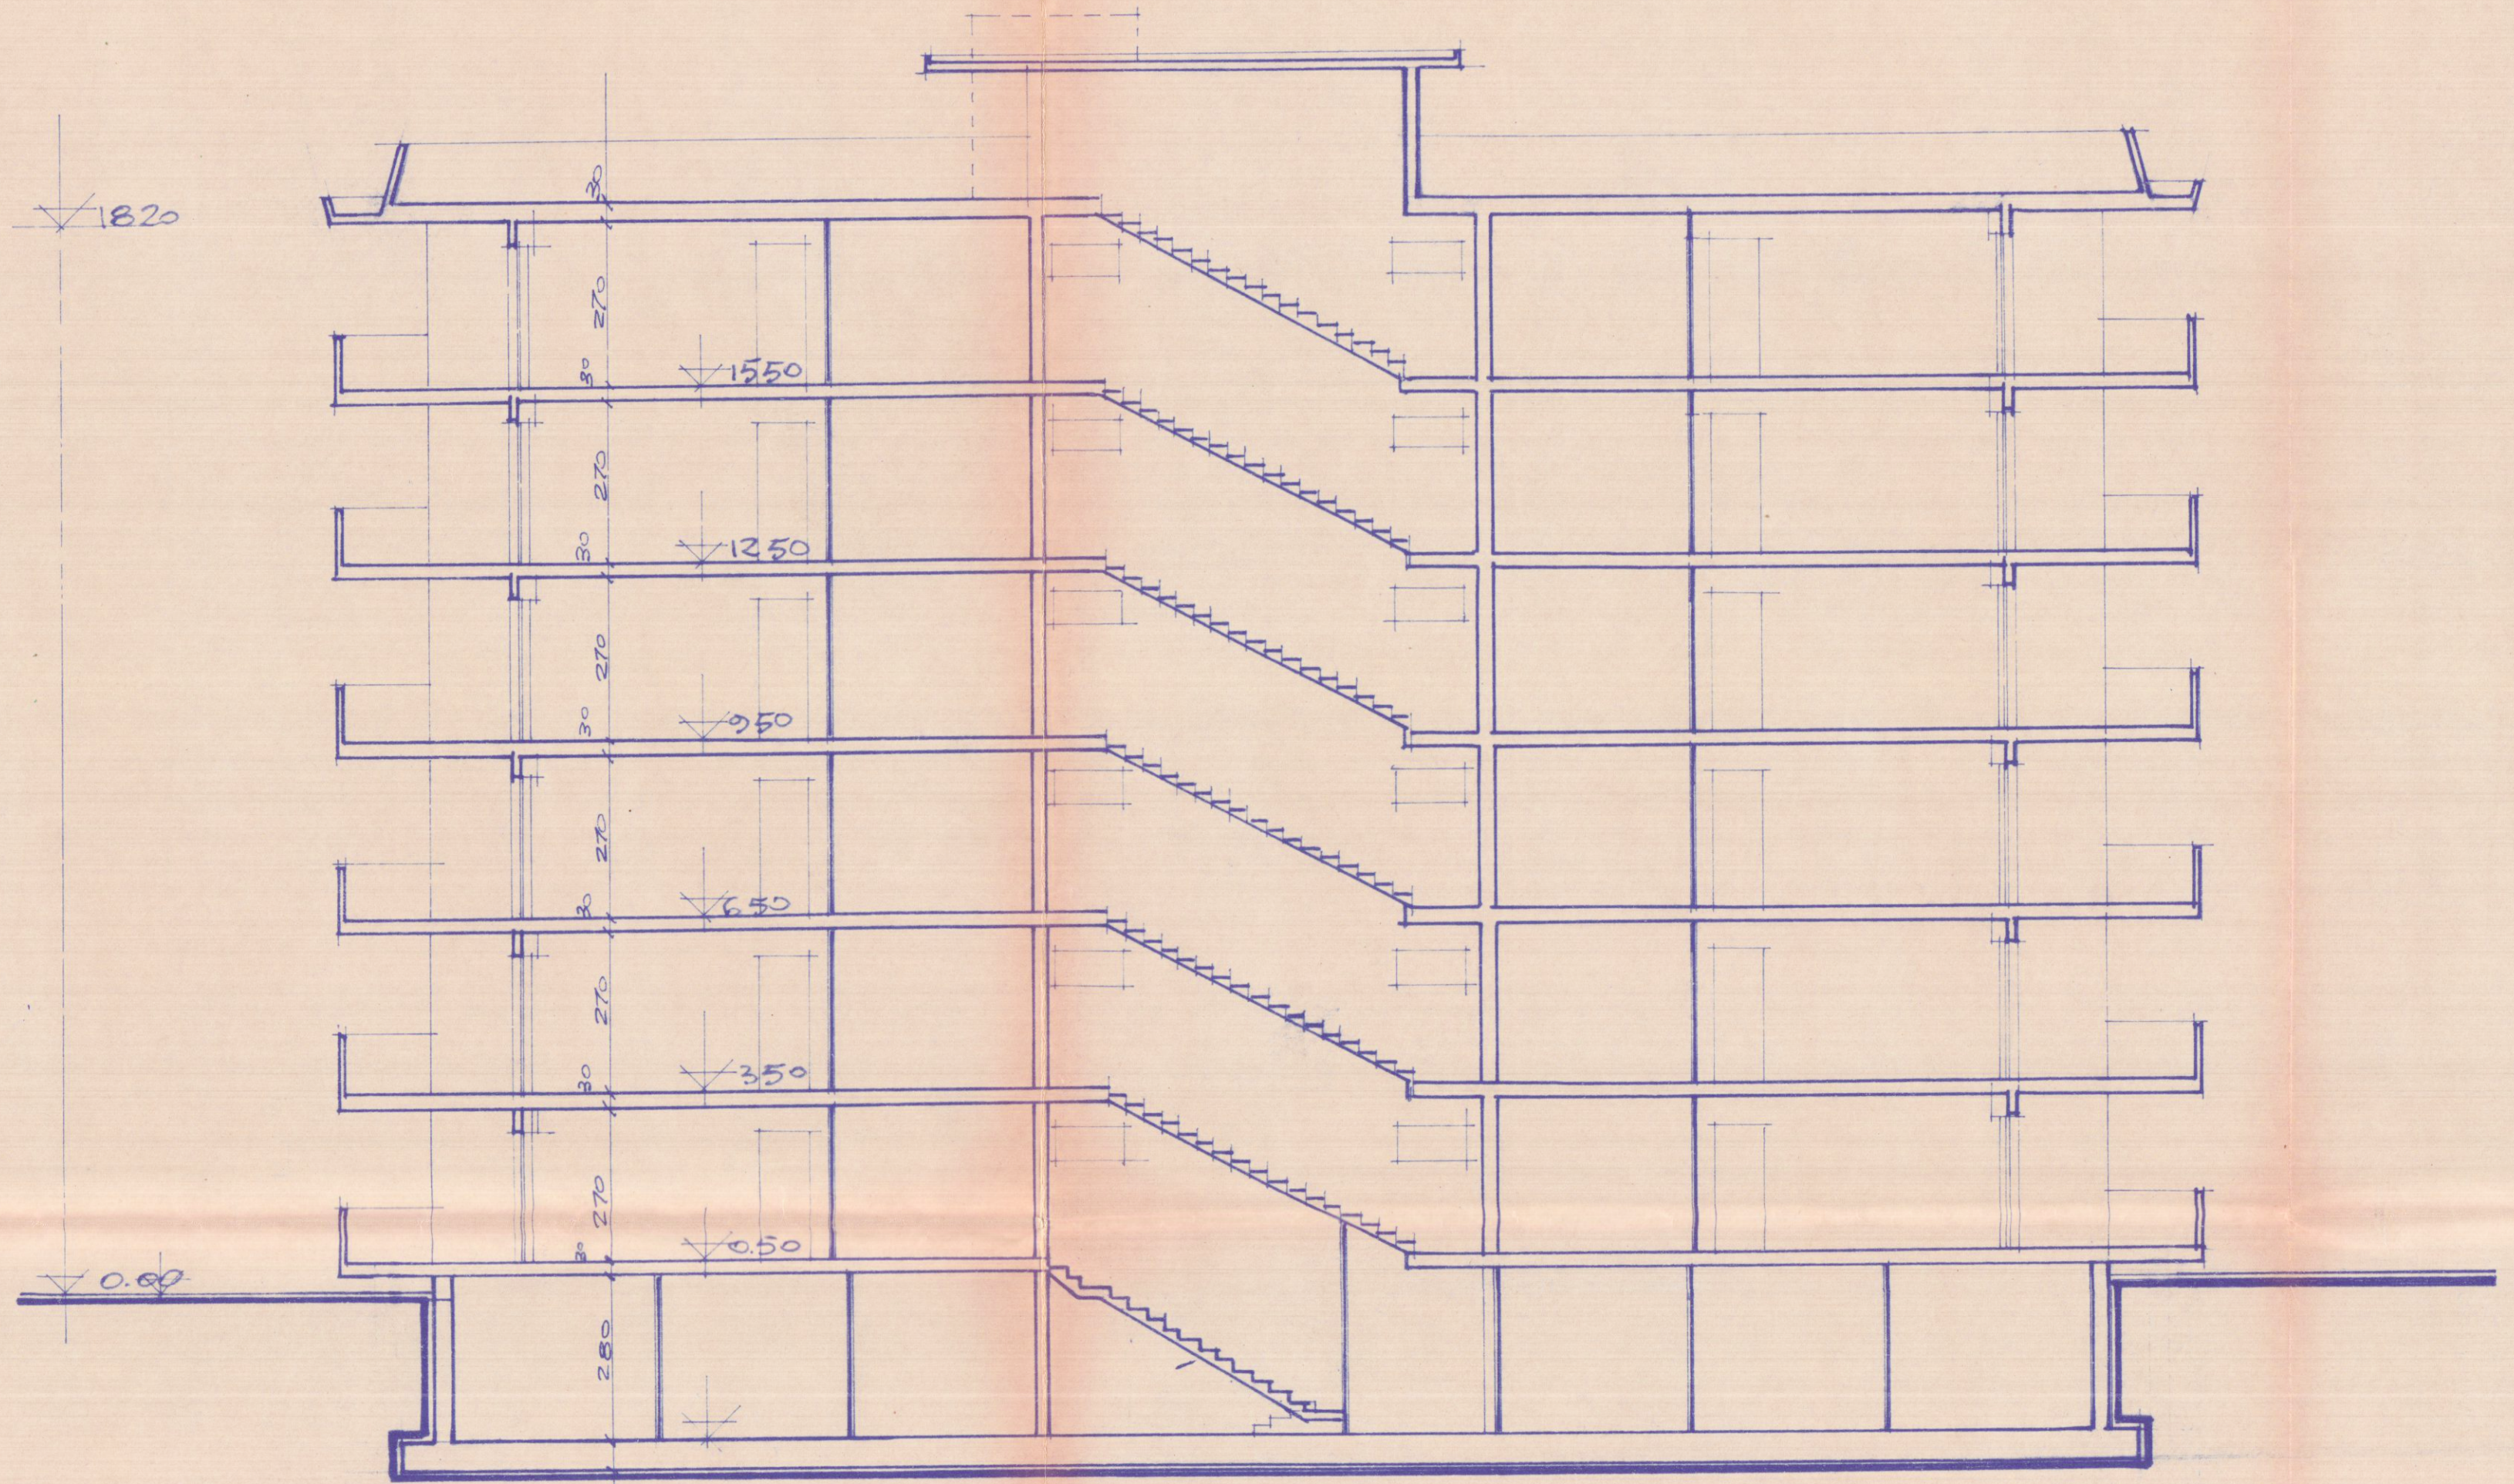

SEZIONE LONGITUDINALE

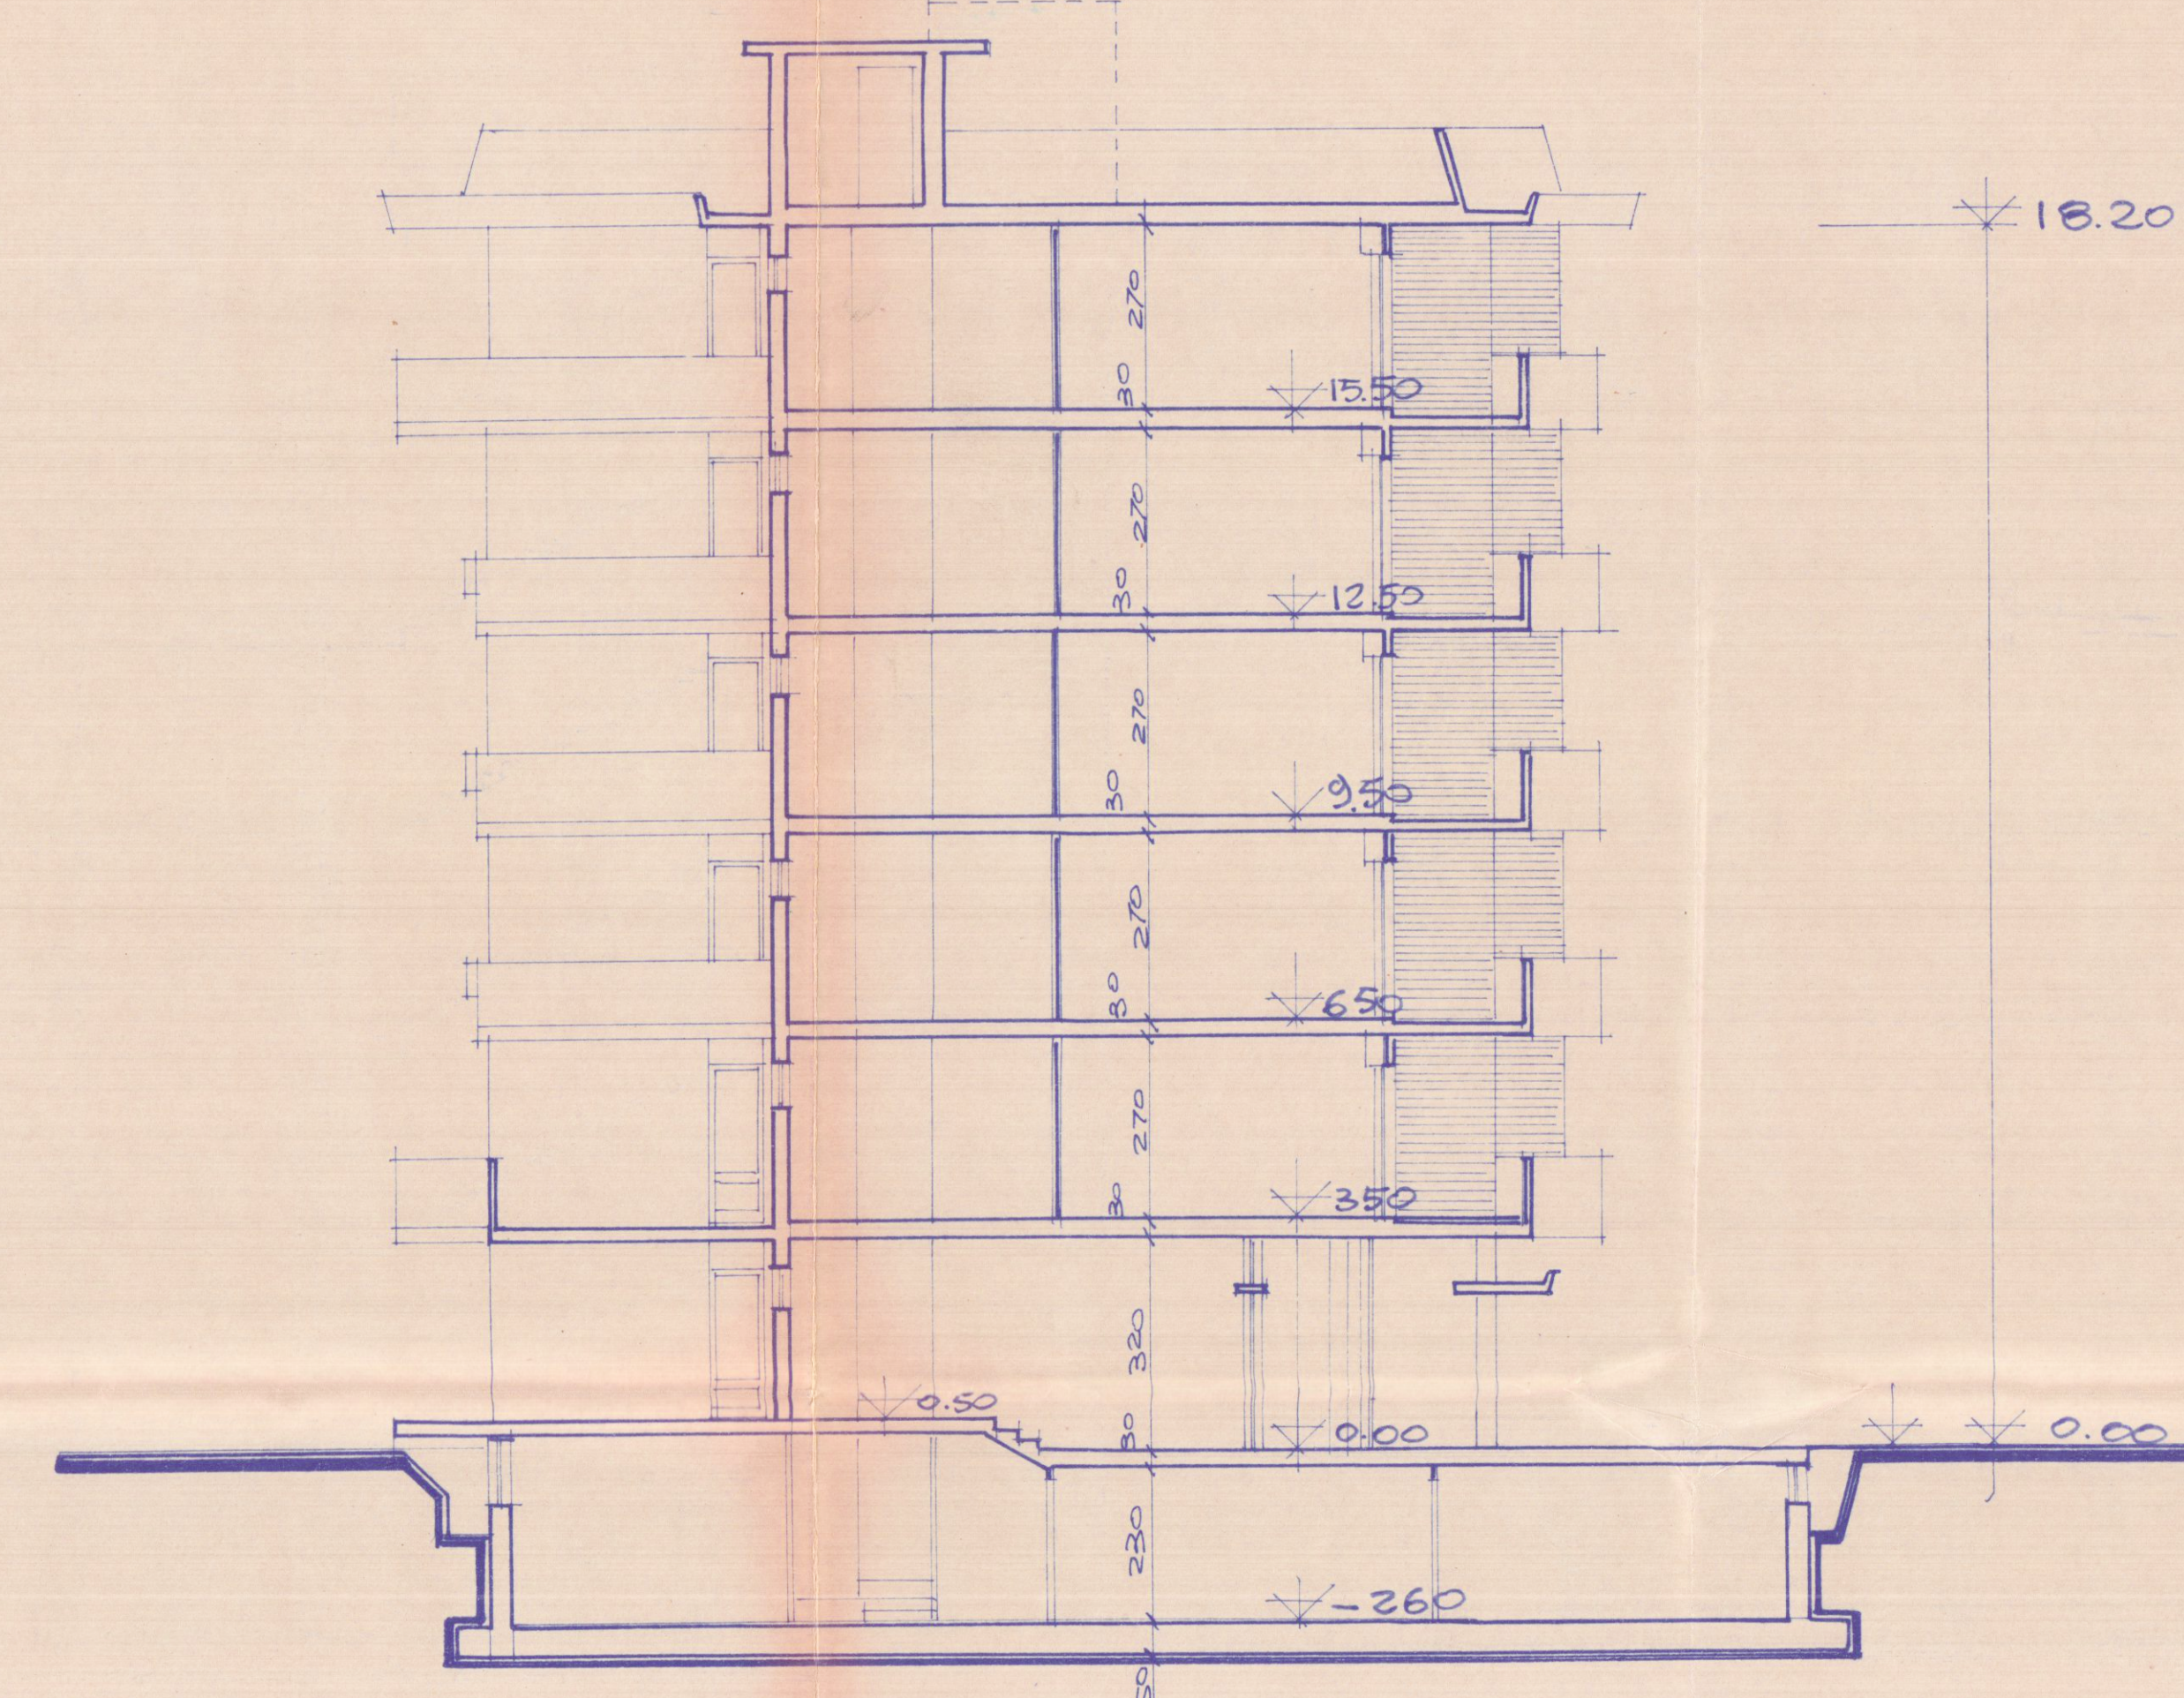

SEZIONE TRASVERSALE