




TAV N° 1	PAOLO GRASSI GEOMETRA VIA AGRICOLA N° 161 CARRARA	
SCALA 1:500 1:100	OGGETTO AMPLIAMENTO DI FABBRICATO DI CIVILE ABITAZIONE SITO NEL COMUNE DI CARRARA VIA FOSSA MAESTRAZZI RICHIESTA DI DEROGA PER DISTANZA DA CANALE DEMANIALE.	PROPRIETA MENCONI ALMO
NOTE	PIANTA - SEZIONE	DATA

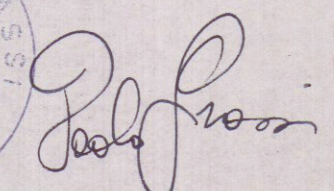

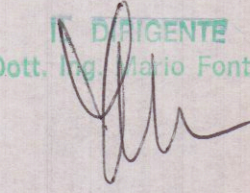


 DIRIGENTE
 (Dott. Ing. Mario Fontani)



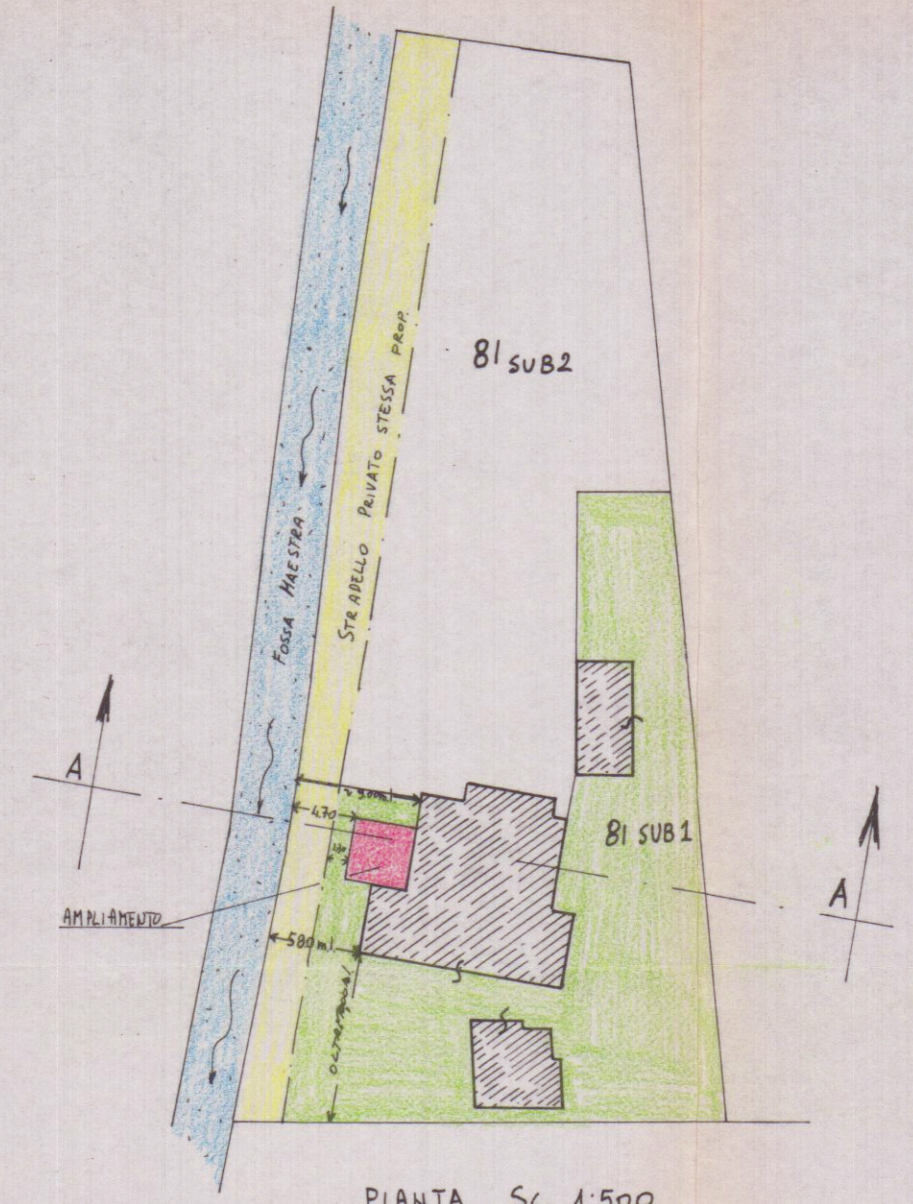PLANIMETRIA SCALA 1:2000
 FOGLIO 69 MAP 81 SUB 1

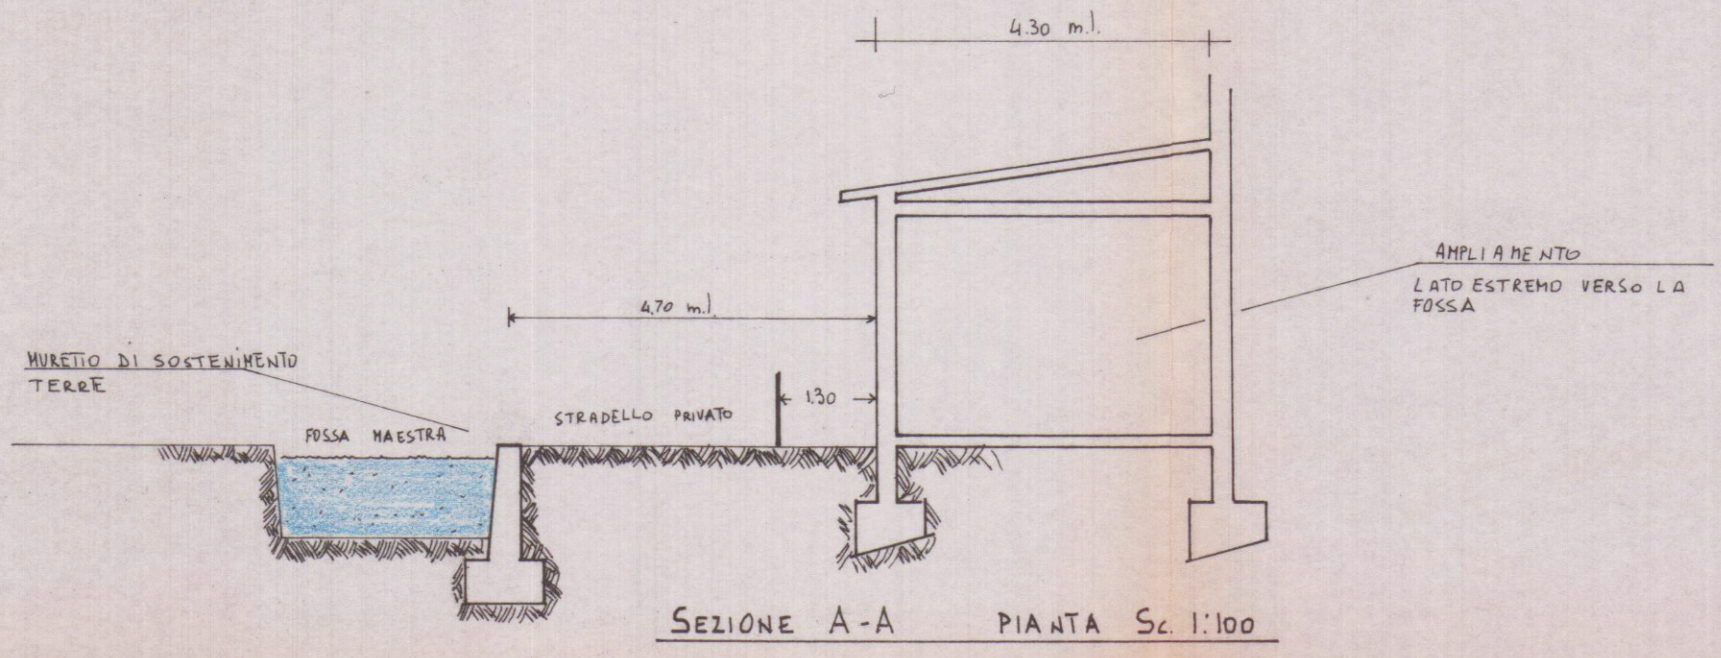

PIANTA Sc. 1:500



SEZIONE A-A Pianta Sc. 1:100