


Ubicazione		Comune di Carrara	
Località: Marina di Carrara		Via F.Cavallotti n.	
Richiedente/si		LECCOSE AMELIA	
Progetto di: CONDONO EDILIZIO AMPLIAMENTO EDIFICIO CIVILE ABITAZIONE INTEGRAZIONE A PERFEZIONAMENTO			
Contenuto Tavola: Stato donatonato depositato, stato attuale effettivo e raffronto Piante e prospetti e sezioni			
Progettista	Architetto GIANLUCA BARBERI iscritto al n. 207 dell'Ordine degli Architetti della provincia di Massa Carrara	Dati catastali comune di CARRARA BARI GIANLUCA BARBERI sub.	Data 10/11/2005 Scala disegno: 1:100 N. Tavola
Indice		Data / Nome	

TABELLA SUPERFICI E VOLUMI


PIANTA PIANO TERRA

	SUPERFICIE	ALTEZZA	VOLUME
1	10.54x2.30=24.24 mq	h. media 2.70 mt	24.24 x 2.70 = 65.45 mc
2	13.64	h. media 2.50 mt	13.64 x 2.50 = 34.10mc
	TOTALE = 33.88 mq		TOTALE = 99.55 mc


STATO CONDONATO

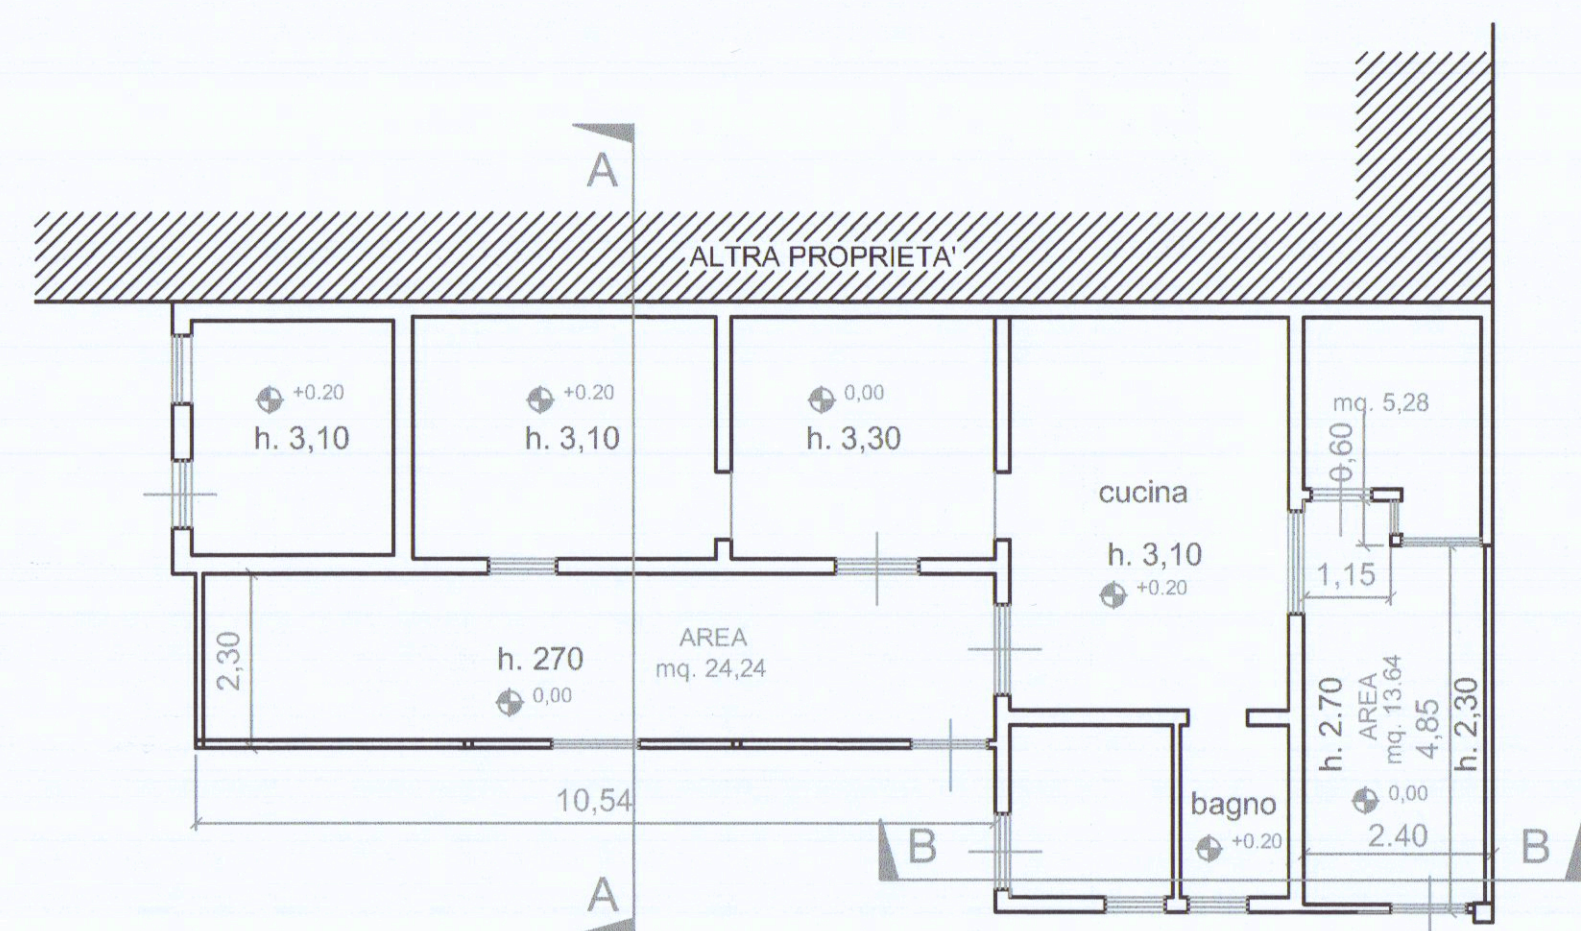


PIANTA PIANO TERRA

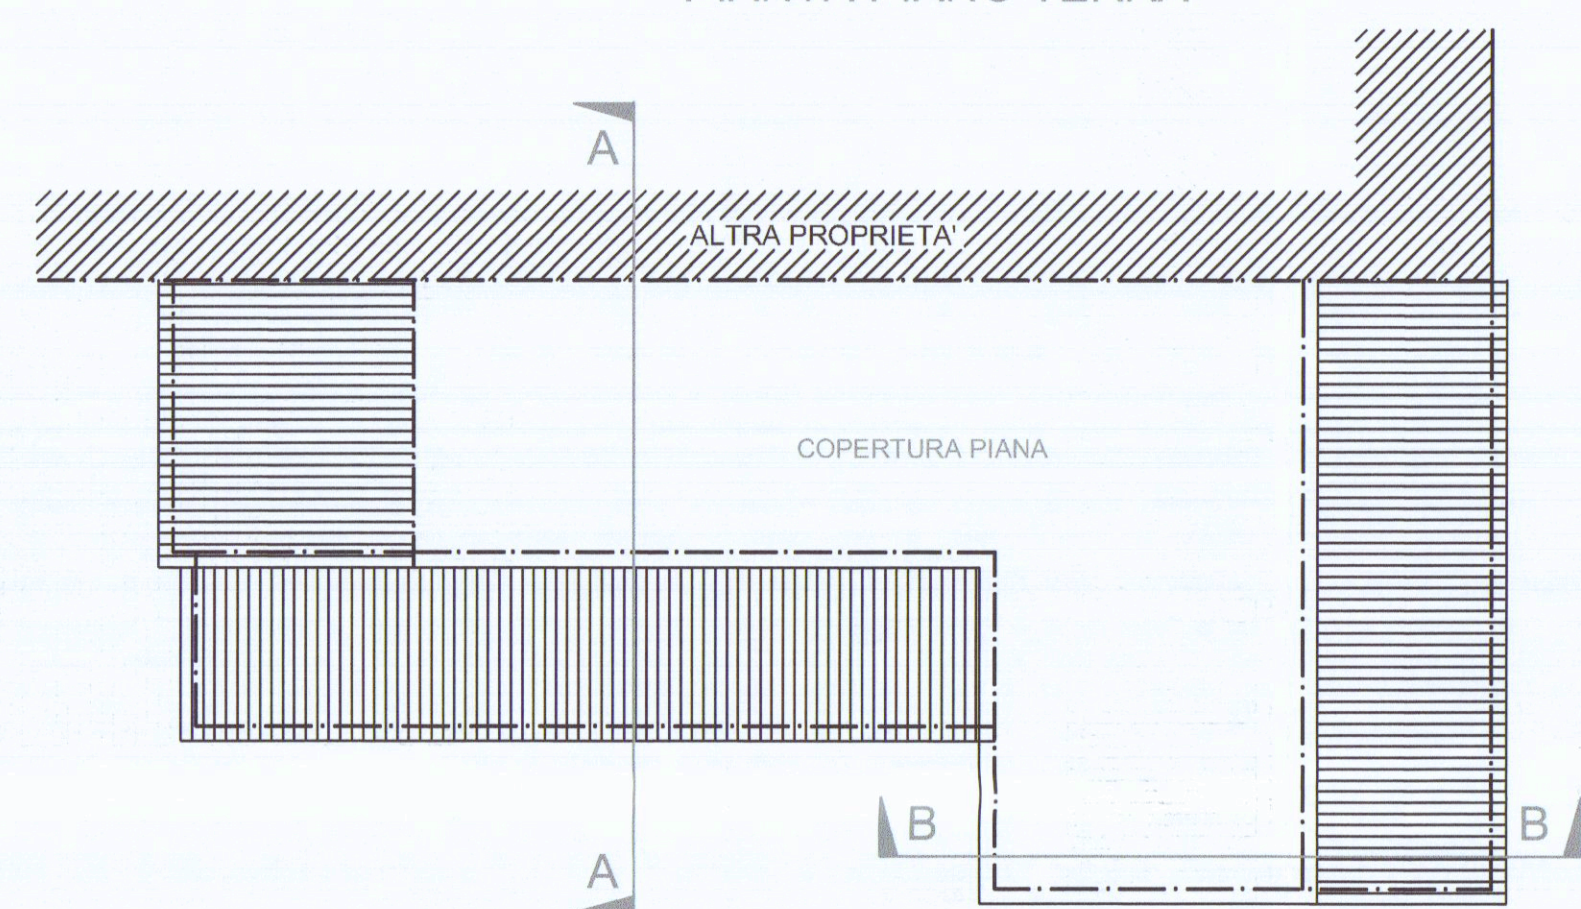

PIANTA COPERTURA

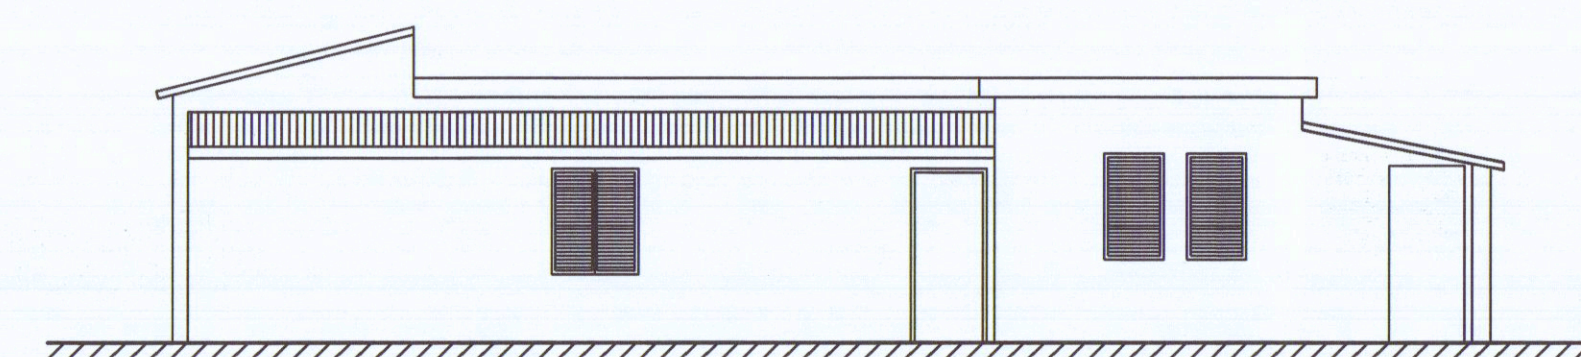


PROSPETTO LATO MASSA

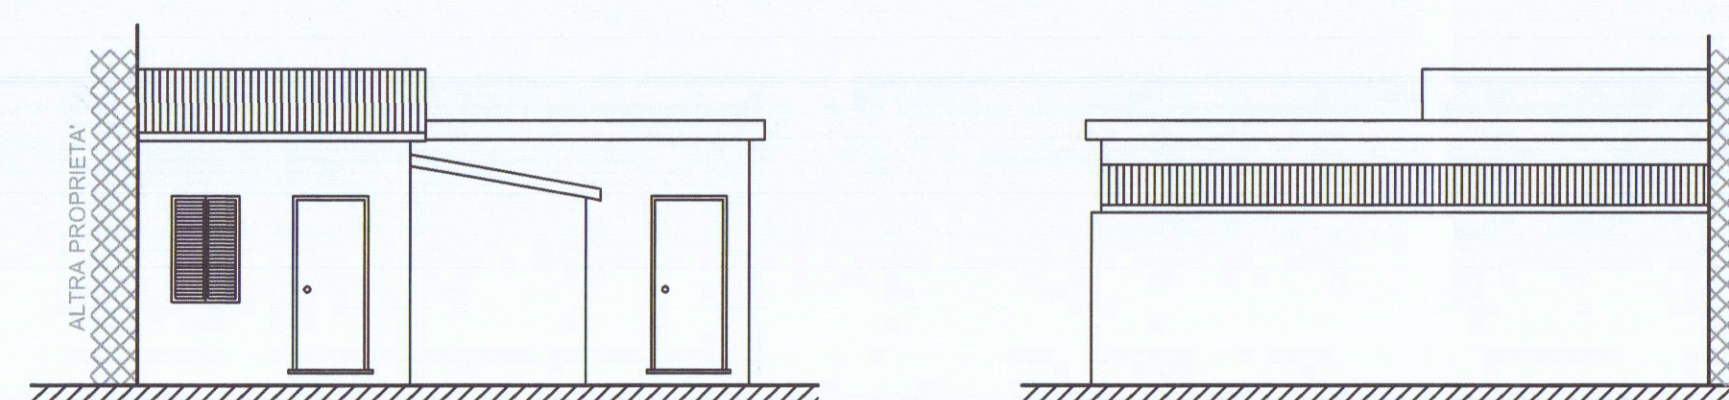


PROSPETTO LATO MARE

PROSPETTO LATO MONTI

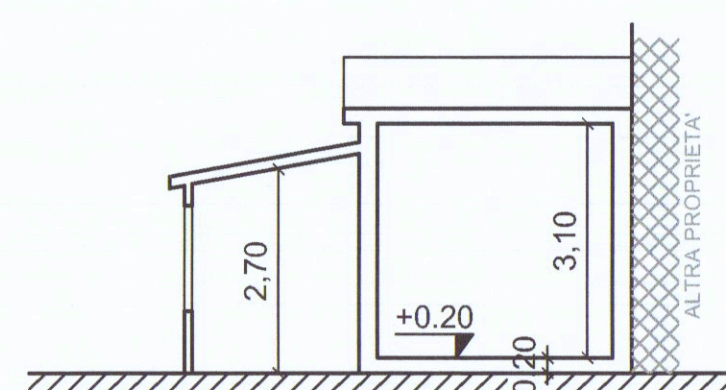


SEZIONE A-A

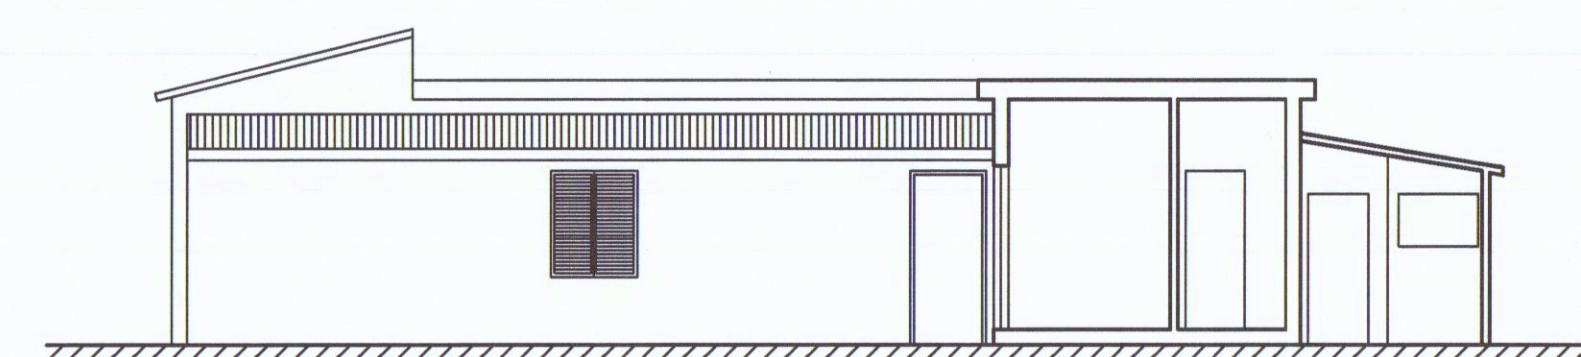


SEZIONE B-B

STATO EFFETTIVO ATTUALE

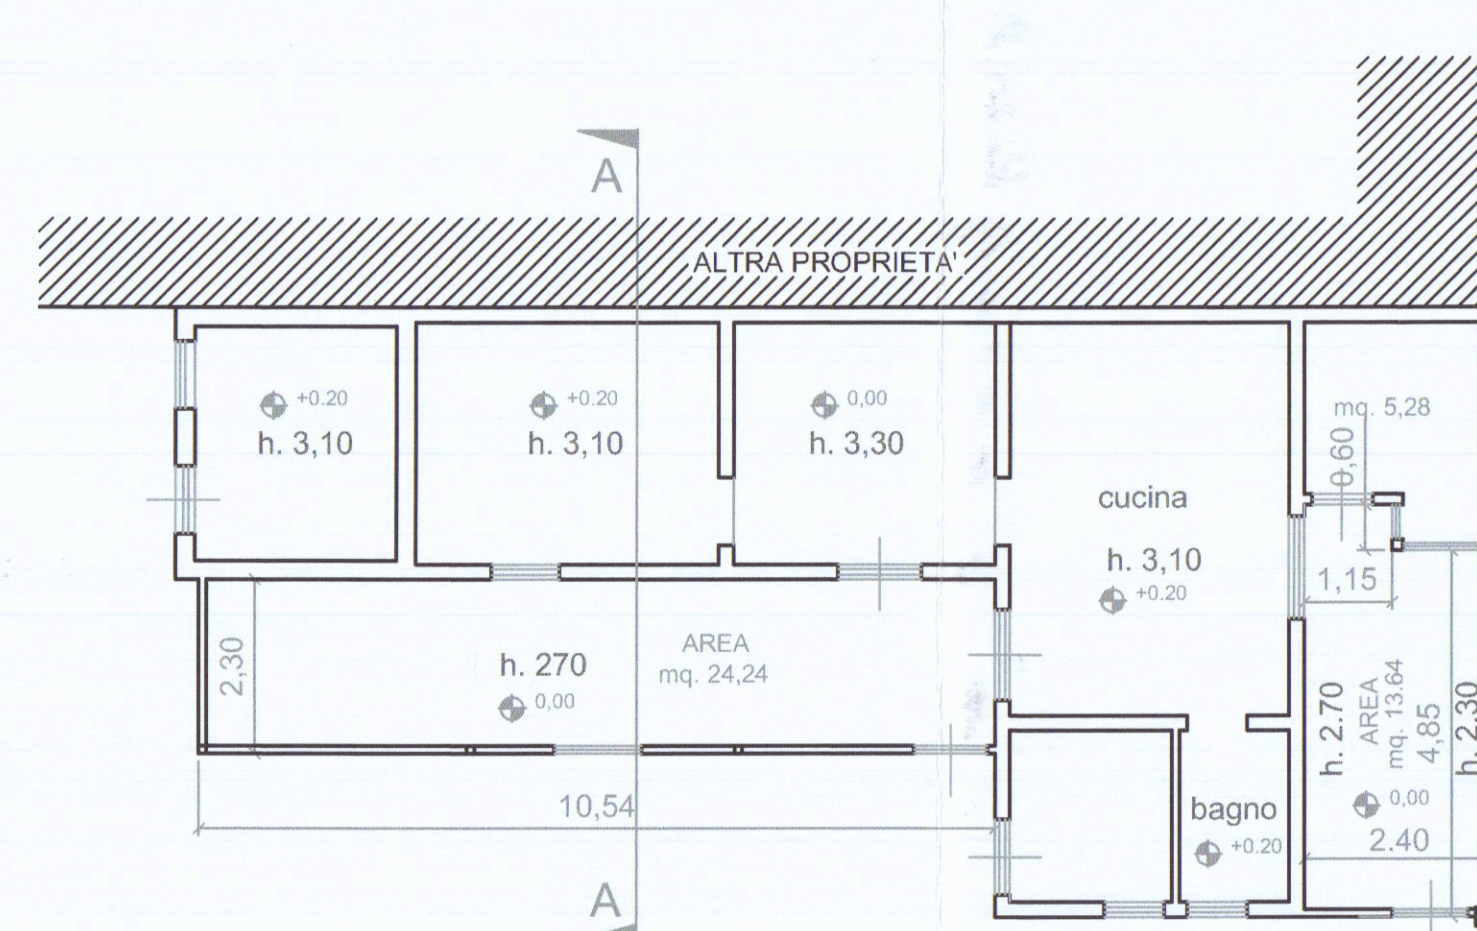


PIANTA PIANO TERRA

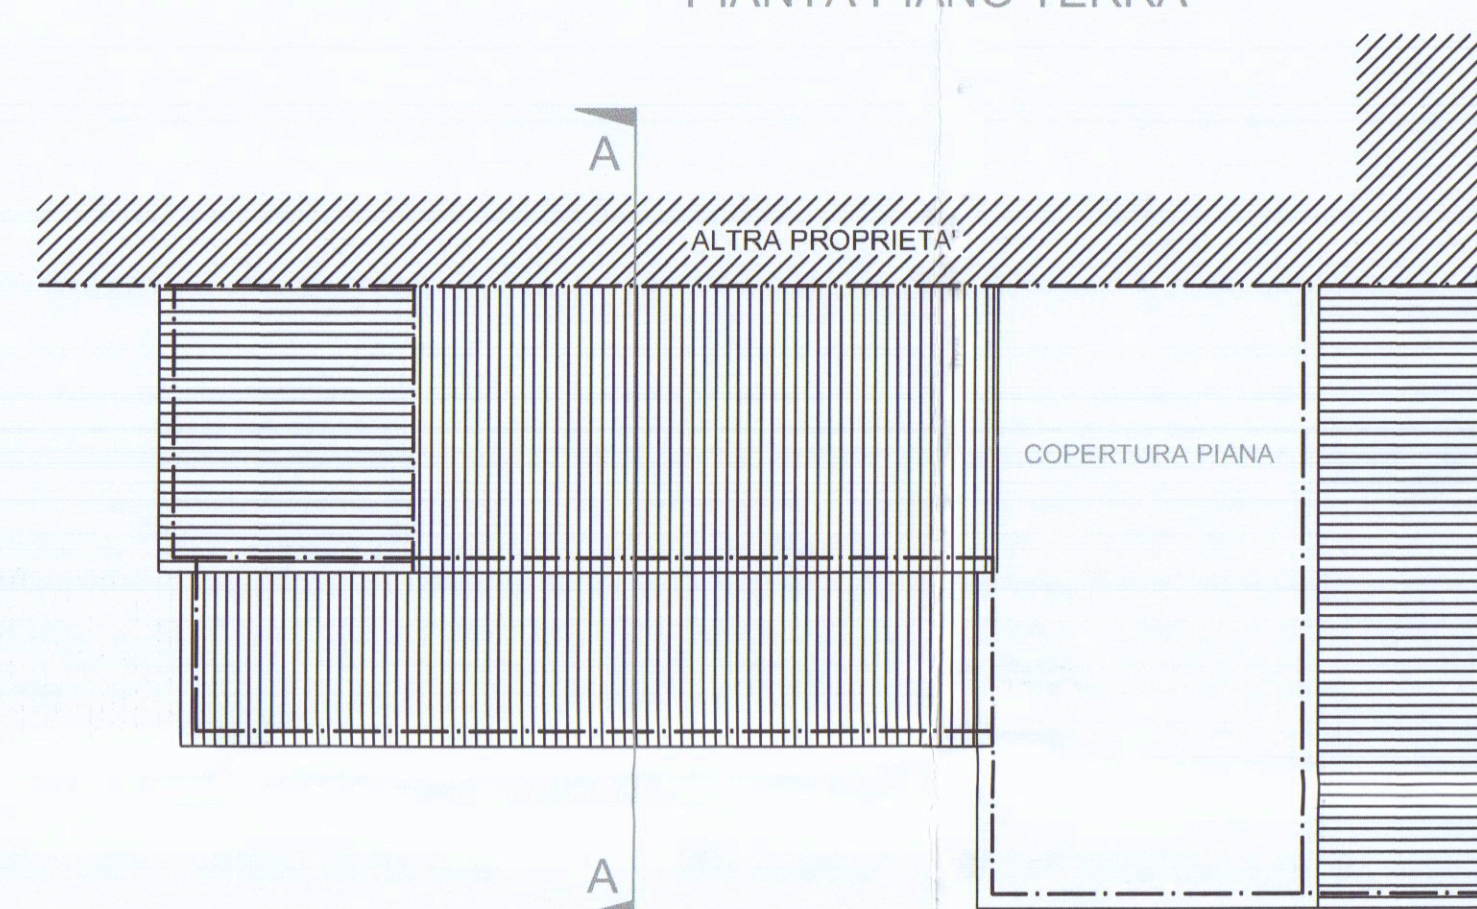


PIANTA COPERTURA

PROSPETTO LATO MASSA

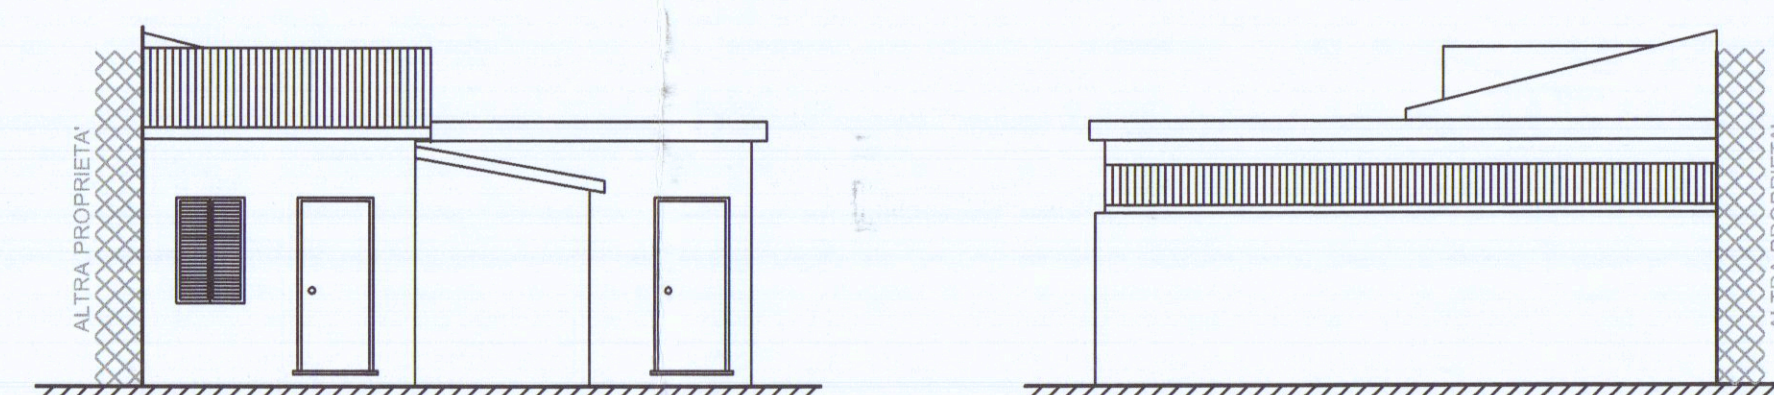


PROSPETTO LATO MARE


PROSPETTO LATO MONTI

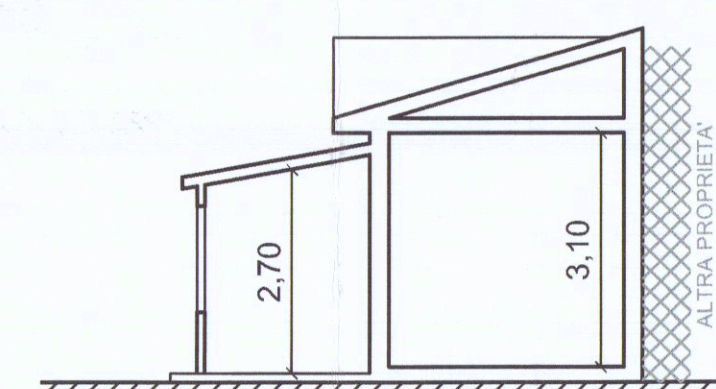


SEZIONE A-A

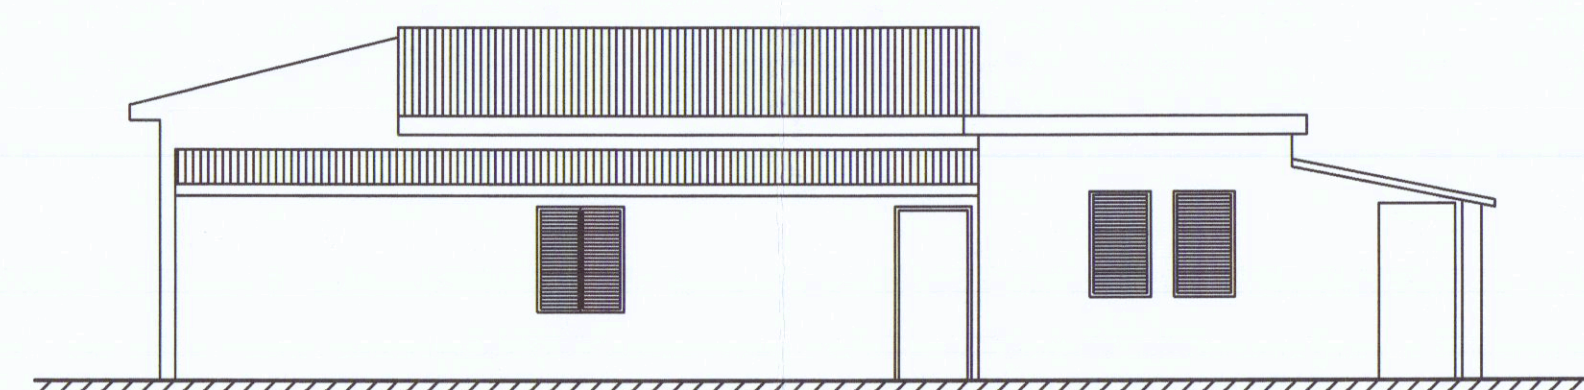

RAFFRONTO

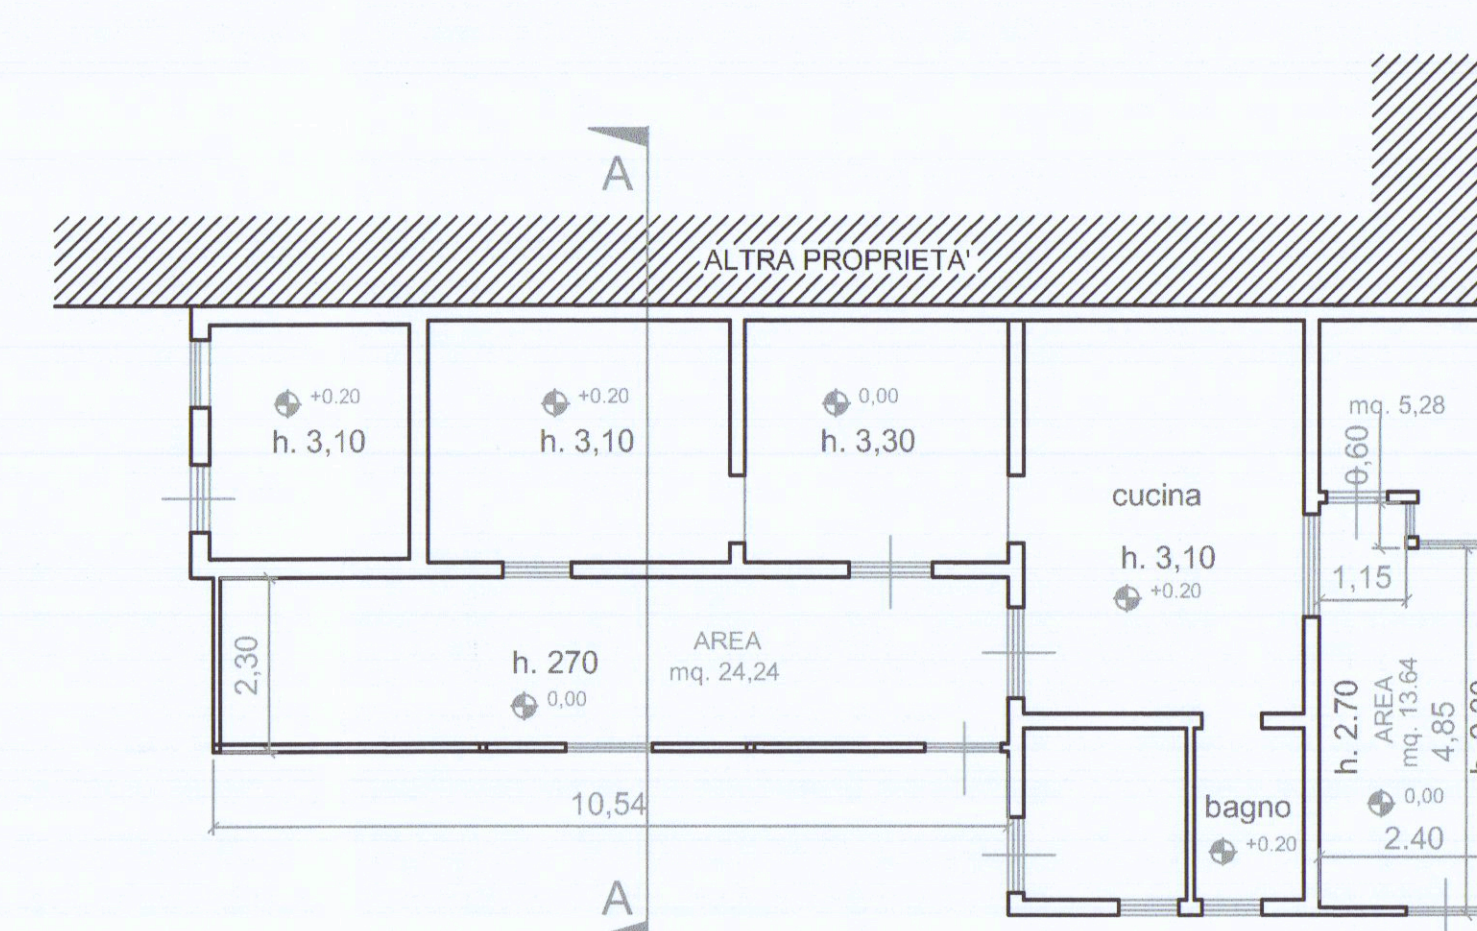


PIANTA PIANO TERRA

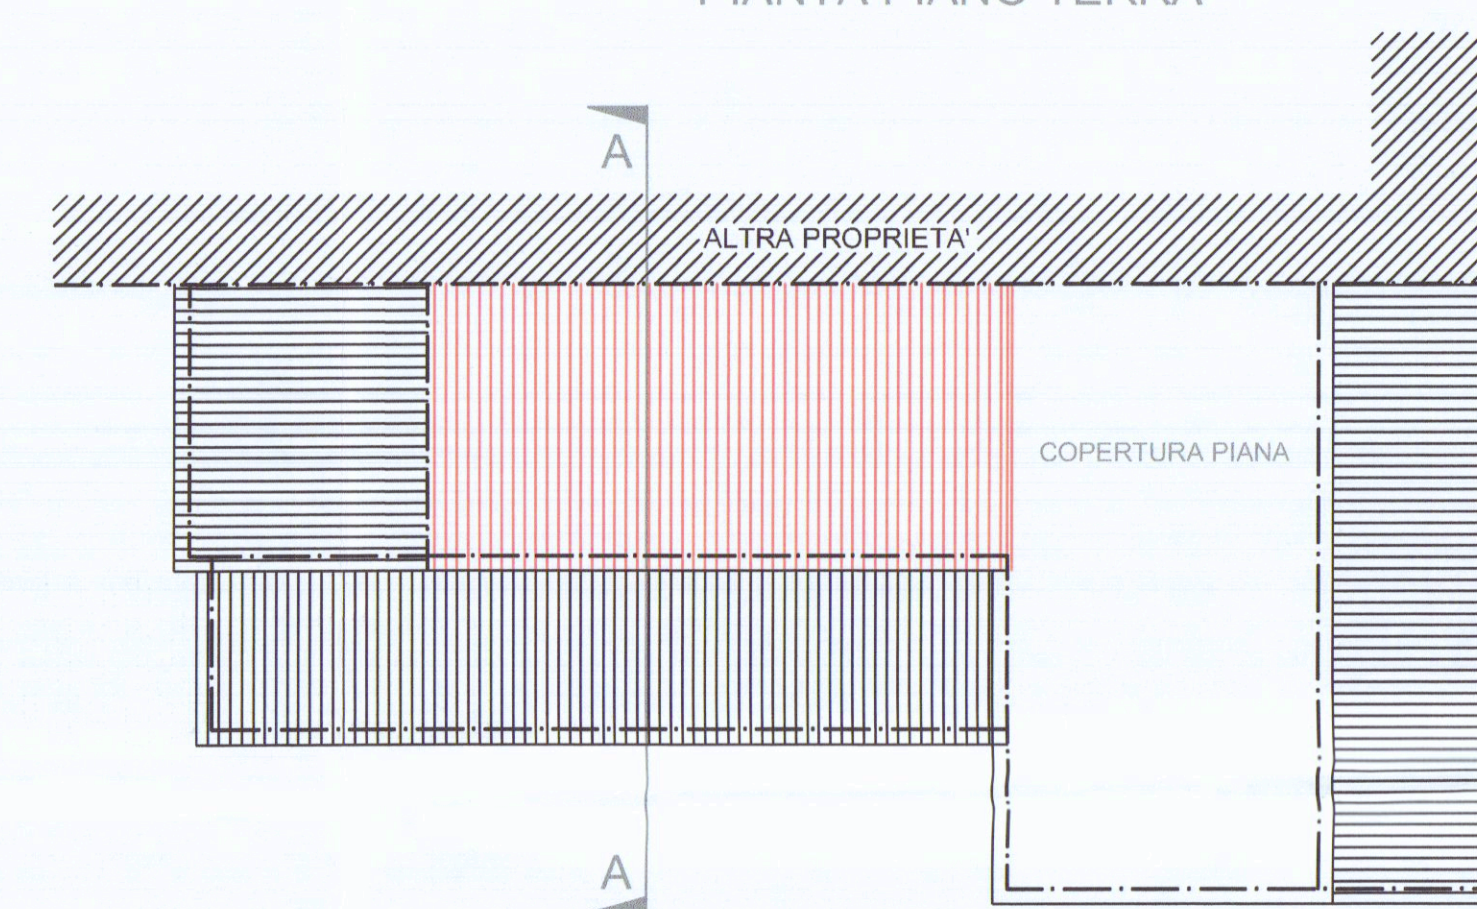


PIANTA COPERTURA

PROSPETTO LATO MASSA

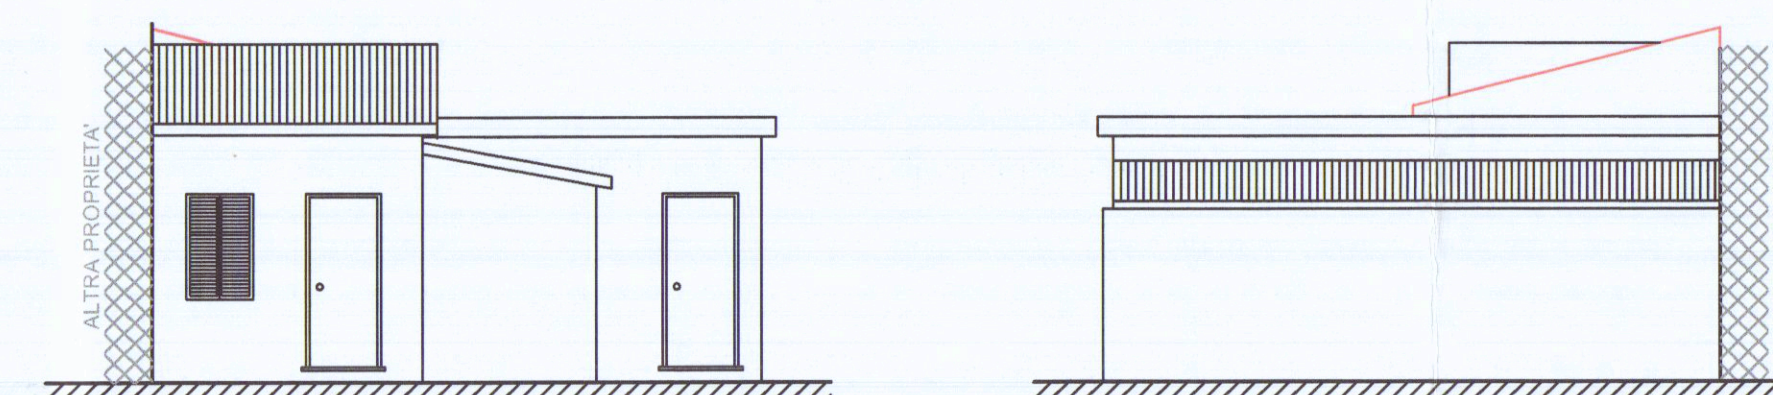

PROSPETTO LATO MARE

PROSPETTO LATO MONTI

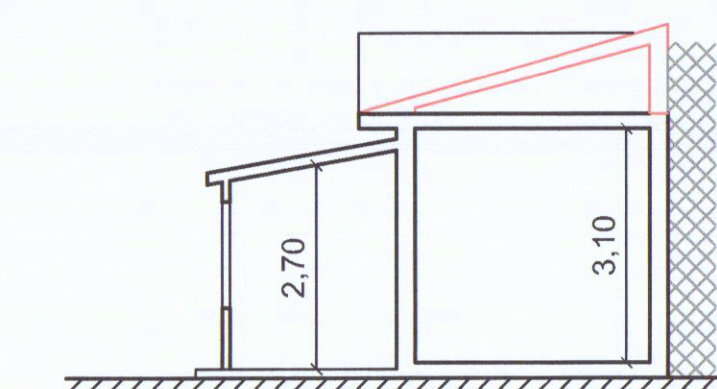

SEZIONE A-A

