




MARCO ANDREONI Architetto Albo degli Architetti Massa Carrara n° 387 C.so Rosselli n°9 Carrara (MS). C.F. NDR MRC72D24B832O		 Comune di Carrara NUMERO DI BUSTA/ANNO	
UBICAZIONE: Loc. Fossone, Via Fossone Basso Foglio 67 mapp. 199-859			
PROPRIETA': Boggia Brunello nato a Carrara 11/07/1952 Boggia Valeria nata a Carrara 30/10/1956 Boggia Katia nata a Carrara 06/05/1968		C.F. : BGGBNL52L11B832X C.F. : BGGVLR56R70B832W C.F. : BGGKTA68E46B832U	
TITOLO DEL PROGETTO: Permesso di costruire Costruzione fabbricato ad uso civile abitazione "Disciplina del centro edificato" R3 - art. 9 N.T.A. " definizione degli interventi urbanistici "		TAVOLA 4	
TIPO DI ELABORATO Sezioni: stato di progetto Scala 1:100		DATA	
Firma della proprietà <i>Brunello Boggia</i> <i>Valeria Boggia</i> <i>Katia Boggia</i>		Firma del progettista  ANDREONI Marco Architetto	
SPAZIO RISERVATO ALL'UFFICIO			
INFORMATIVA SULLA PRIVACY D.LGS. 196/2003 Le informazioni contenute nei seguenti elaborati tecnici, che precedono eventuali allegati, sono riservate ad uso esclusivo del destinatario. Persone diverse da quest' ultimo non possono copiare, riprodurre o diffondere questi elaborati: qualsiasi utilizzo non autorizzato dello stesso è vietato e potrebbe costituire reato. In caso di errore e/o ritrovamento degli stessi, La invitiamo a non leggerlo, dandone gentilmente comunicazione al mittente. Tutti i diritti di riproduzione ed uso dei seguenti elaborati grafici sono riservati esclusivamente a Studio di Architettura Marco Andreoni, via Rosselli, n°9 Carrara (MS) . Lo sfruttamento indebito e/o la riproduzione parziale o totale di essi sarà perseguibile secondo i termini di legge vigenti.			
Timbro relativo al rilascio del provvedimento			

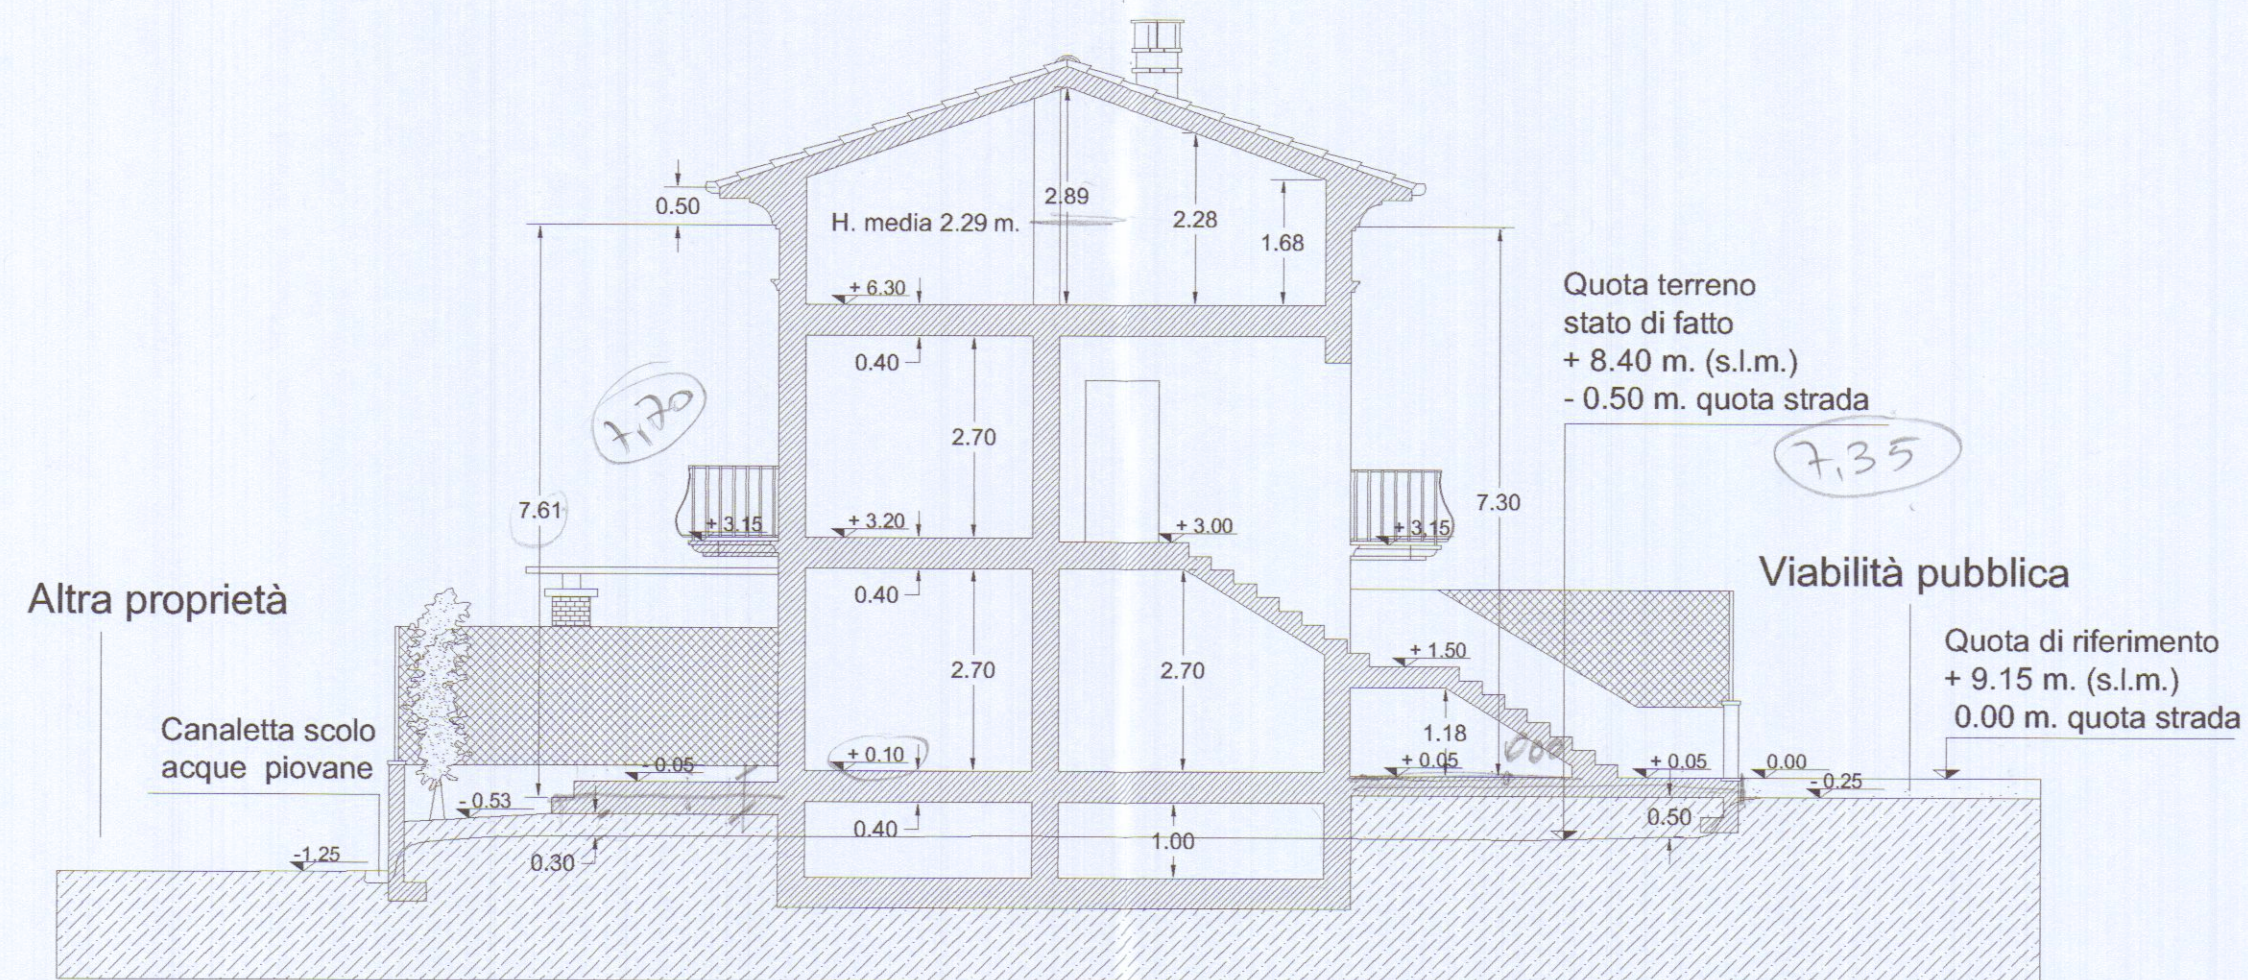

Sezione C-C

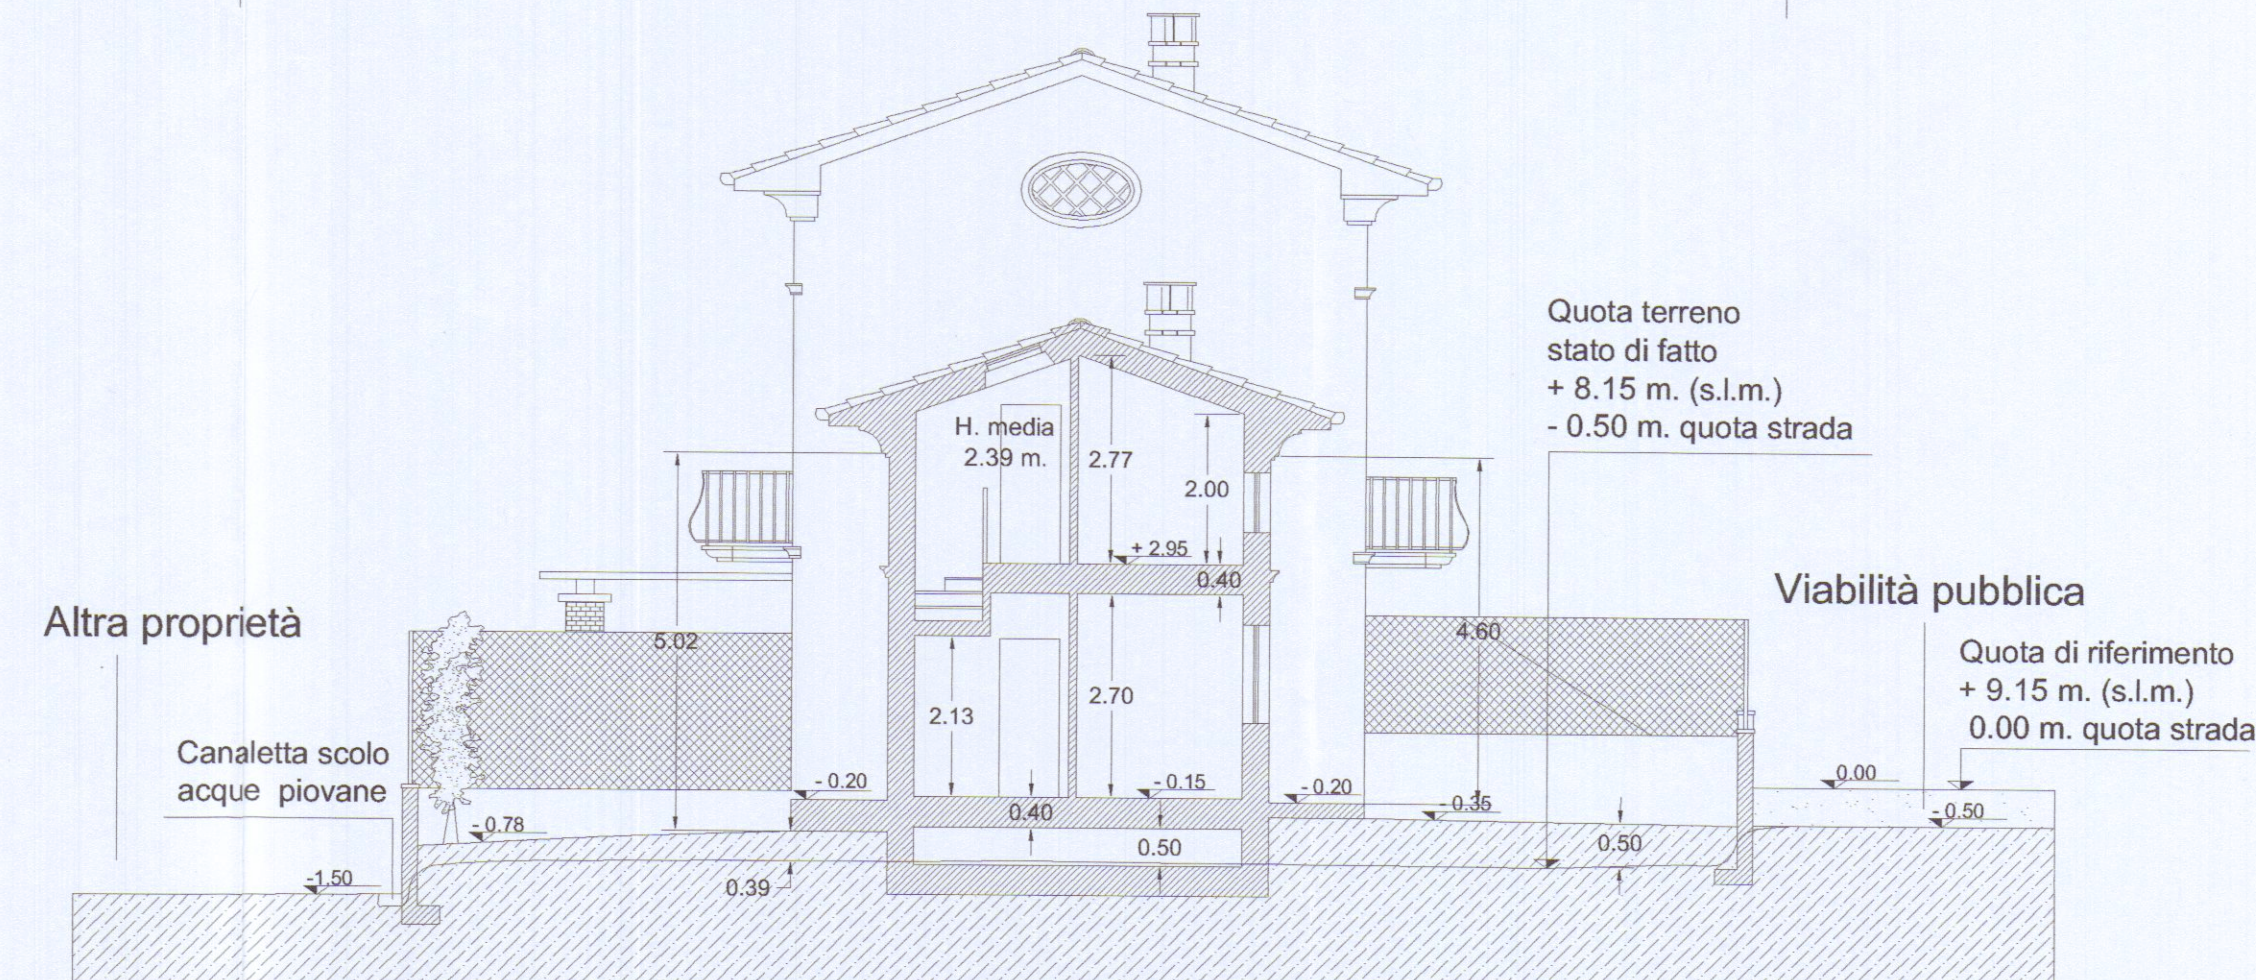

Sezione B-B

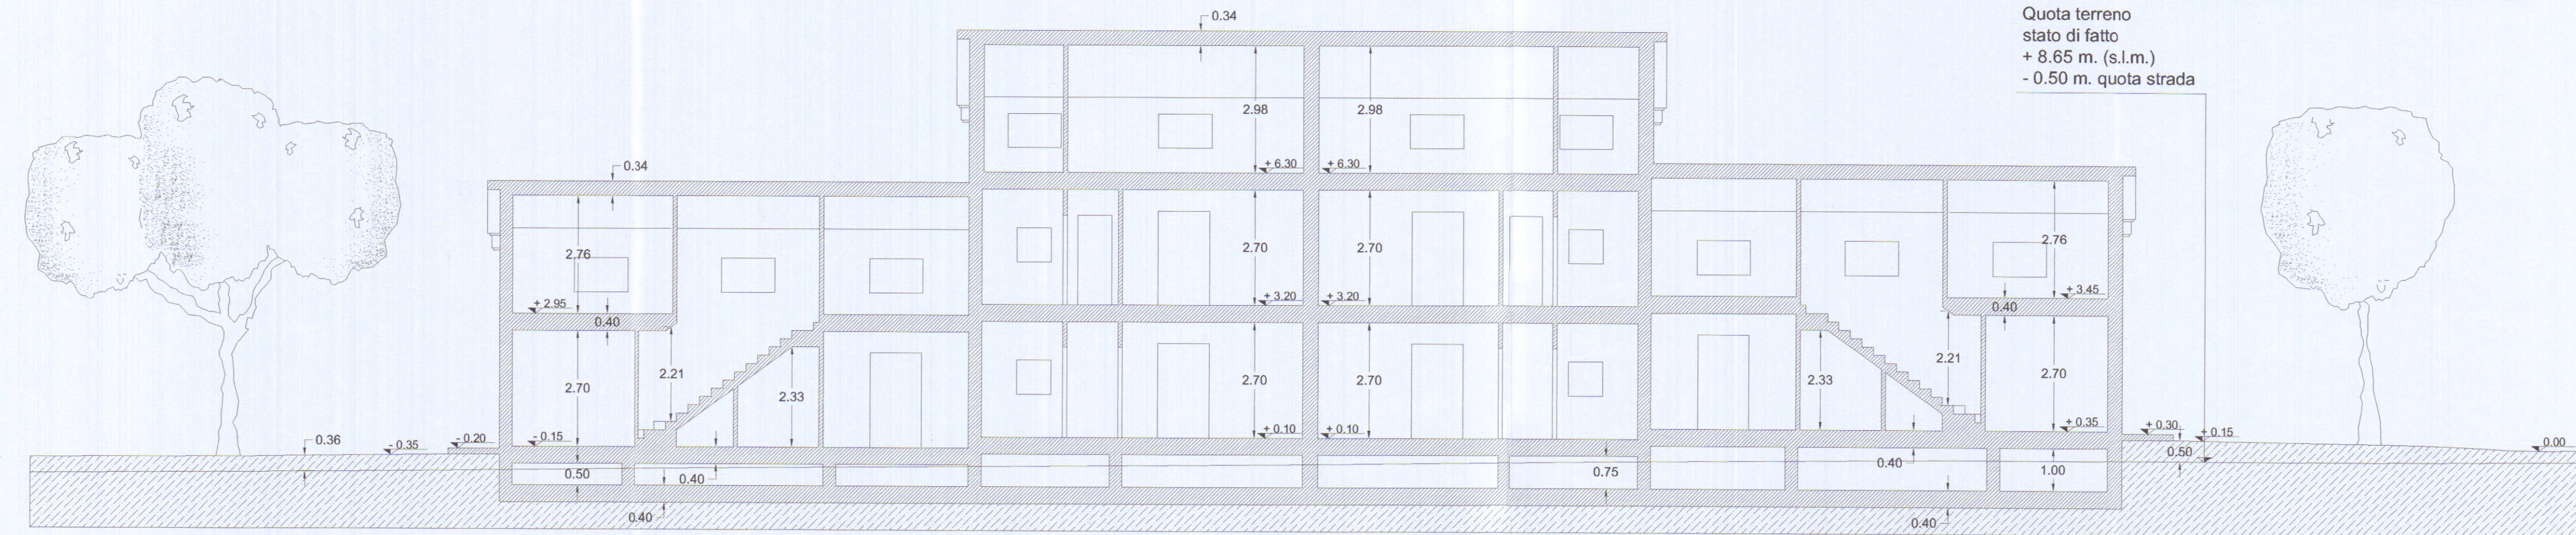

Sezione A-A