

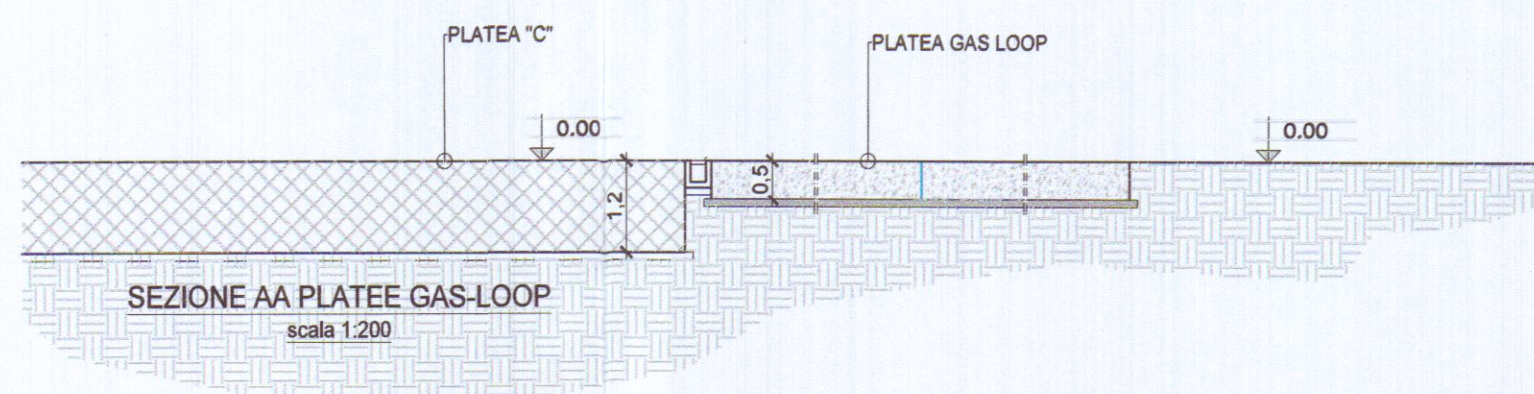


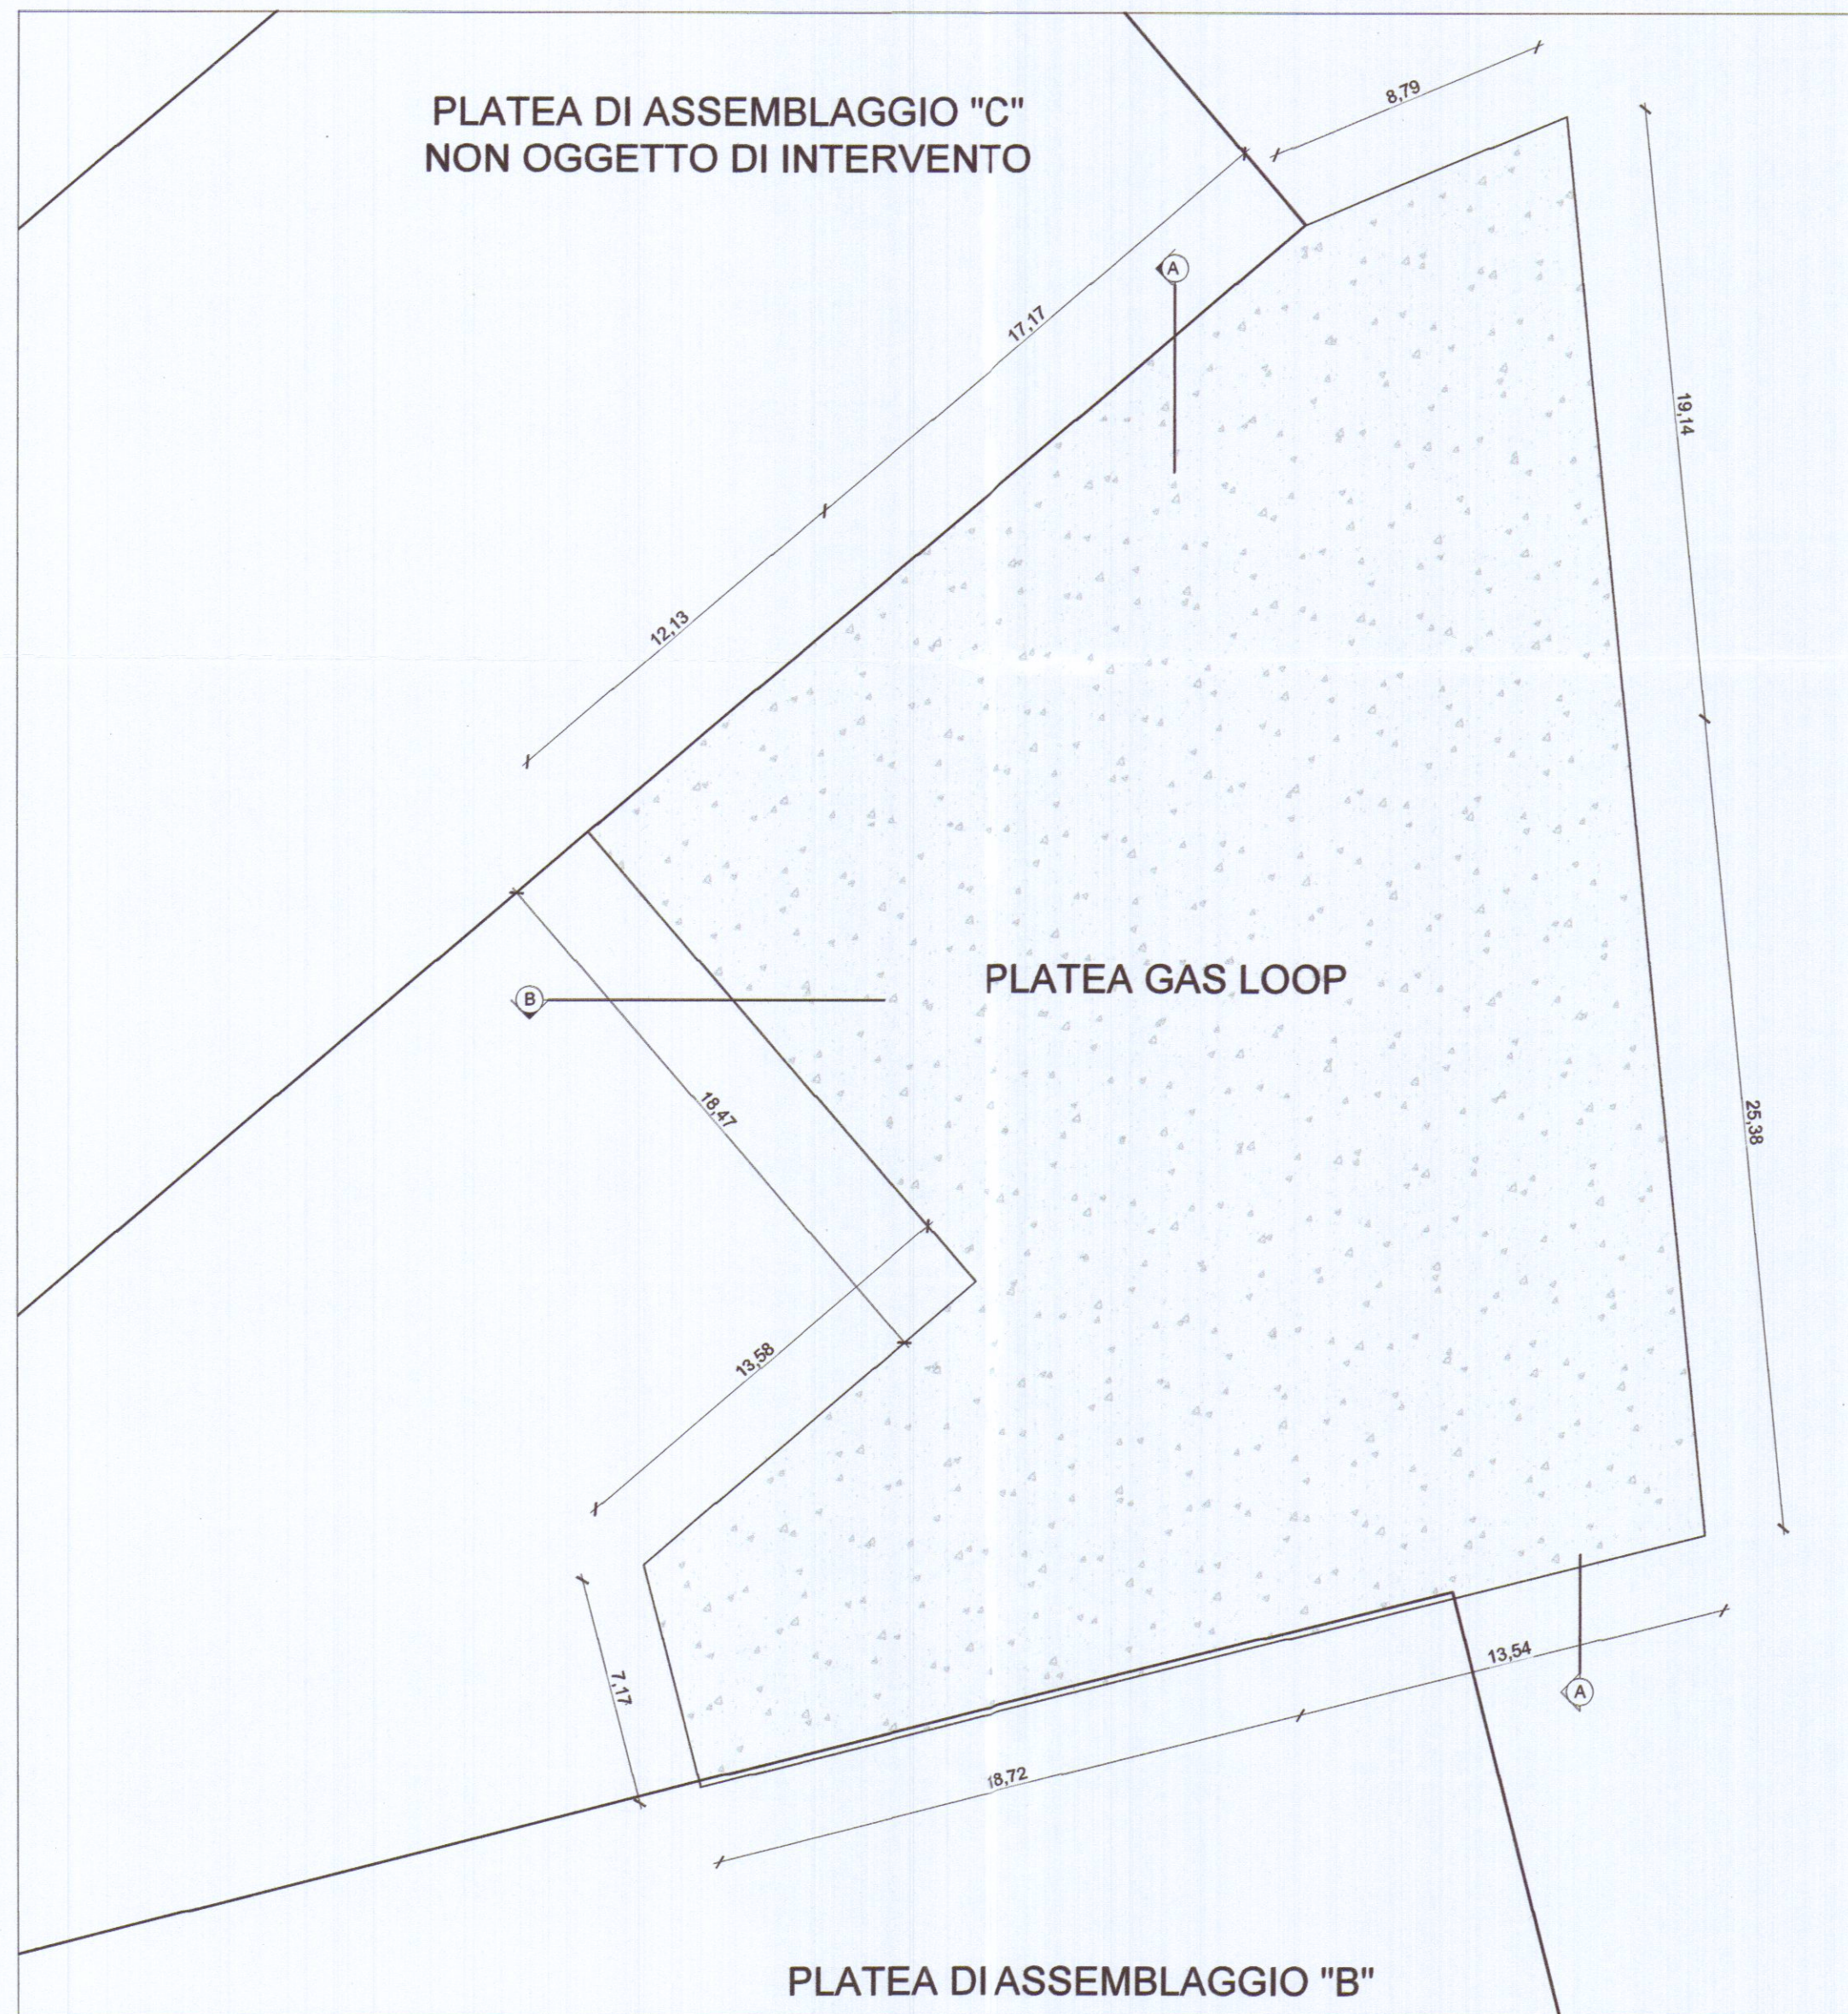

COMUNE DI CARRARA
 U.O. Sportello Unico alle imprese
APPROVATO
 Autorizzazione Unica N° 275 del 03/10/2019
 (ai sensi del DPR 440/09)

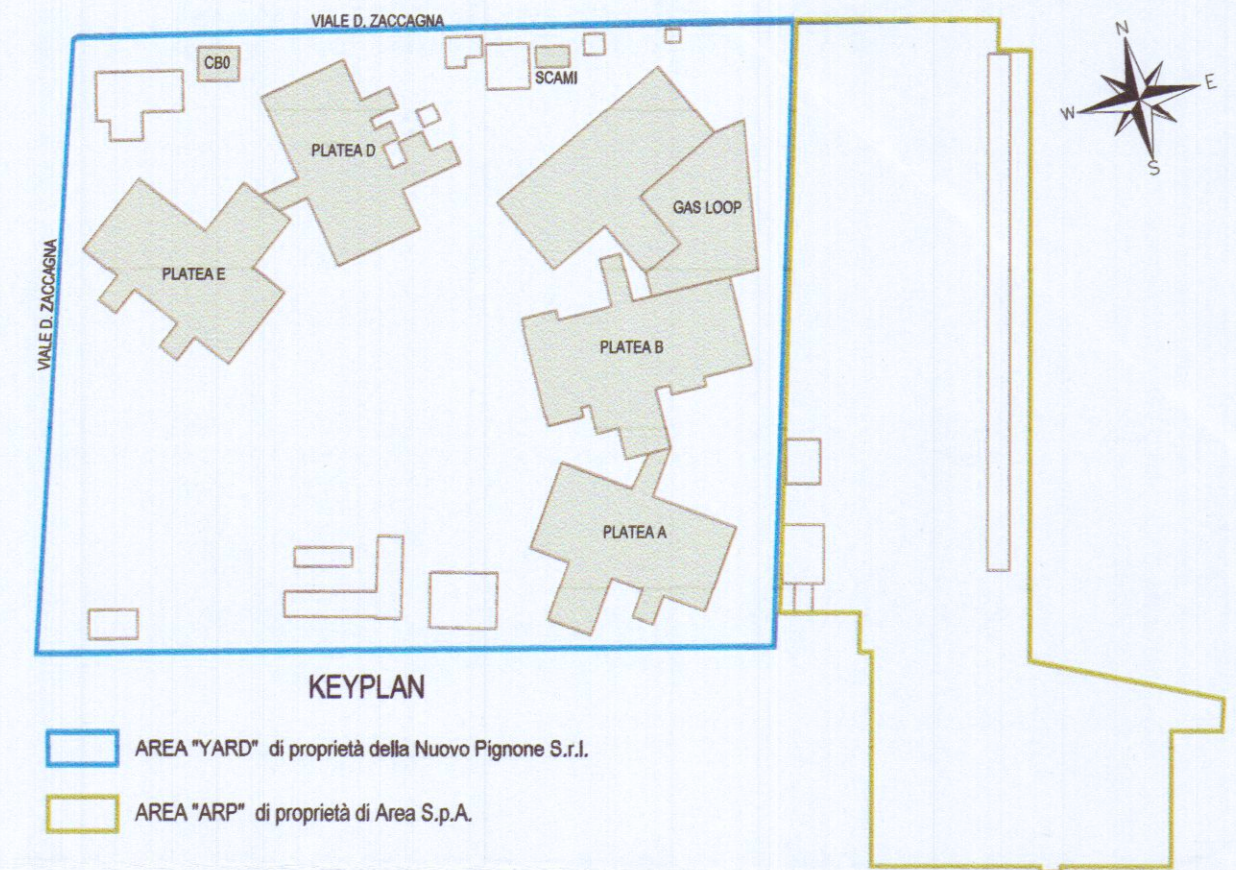

BAKER HUGHES a GE company
 Società Nuovo Pignone Srl
John Corio

PROGETTISTI

GPA ARCHITECTURE ENGINEERING PROJECT MANAGEMENT CONSULTING
 AZIENDA CON SISTEMA DI GESTIONE PER LA QUALITÀ CERTIFICATO DA DNV
 UNI EN ISO 9001:2008
 Gruppo di lavoro:
 Ing. Massimo Bartoli (Xenia S.r.l.)
 Ing. Paolo Bonacorsi (M&E Srl)
 Ing. Giulio Camiciottoli
 Ing. Marco Angeloni
 Geol. Matteo Capelli (Ramboll Italy S.r.l.)
 Ing. Gianluca Balloni (GPA S.r.l.)
 Arch. Monica Pierantoni (GPA S.r.l.)

Progettista responsabile: Direttore Tecnico
 Prof. Ing. Paolo Spinelli Ing. Massimiliano Cecconi

REV.	DATA	ESEGUITO	CONTROLLATO	APPROVATO	DESCRIZIONE
00	luglio 2019		MC	PS	EMISSIONE

commessa n. C18227NP
 OGGETTO
PLATEE GAS LOOP
 Pianta e sezioni tipiche
 STATO DI PROGETTO
 NOME FILE: C18227NP_D_AR09_rev0
 FORMATO A1
 SCALA 1:200
 COD.ELABORATO: AR09