



Dott. FILIPPO MENCONI - ARCHITETTO

M. di CARRARA via C. Colombo 11 tel. 631854
CARRARA via M.D'Azeglio 3 tel. 70535

C.F. MNC FPP 61007 B832V
partito I.V.A. 00673350450

Consorzio CO.SV.A.P. - CONFARTIGIANATO

Area ex Fibronit Nazzano - Carrara

Progetto di edificio
artigianale - industriale
acquedotto
rete antincendio

Riutilizzo di area
industriale dismessa
oggetto
Agosto 2004

proprietario
impresa
1500
1500

3

Architetto
MENCONI
Filippo


COMUNE DI CARRARA
15 GIU. 2006



Opere di Urbanizzazione

- Linea acquedotto
- Linea anello antincendio
- saracinesche di intercettazione
- attacco autopompa

RESPINTO

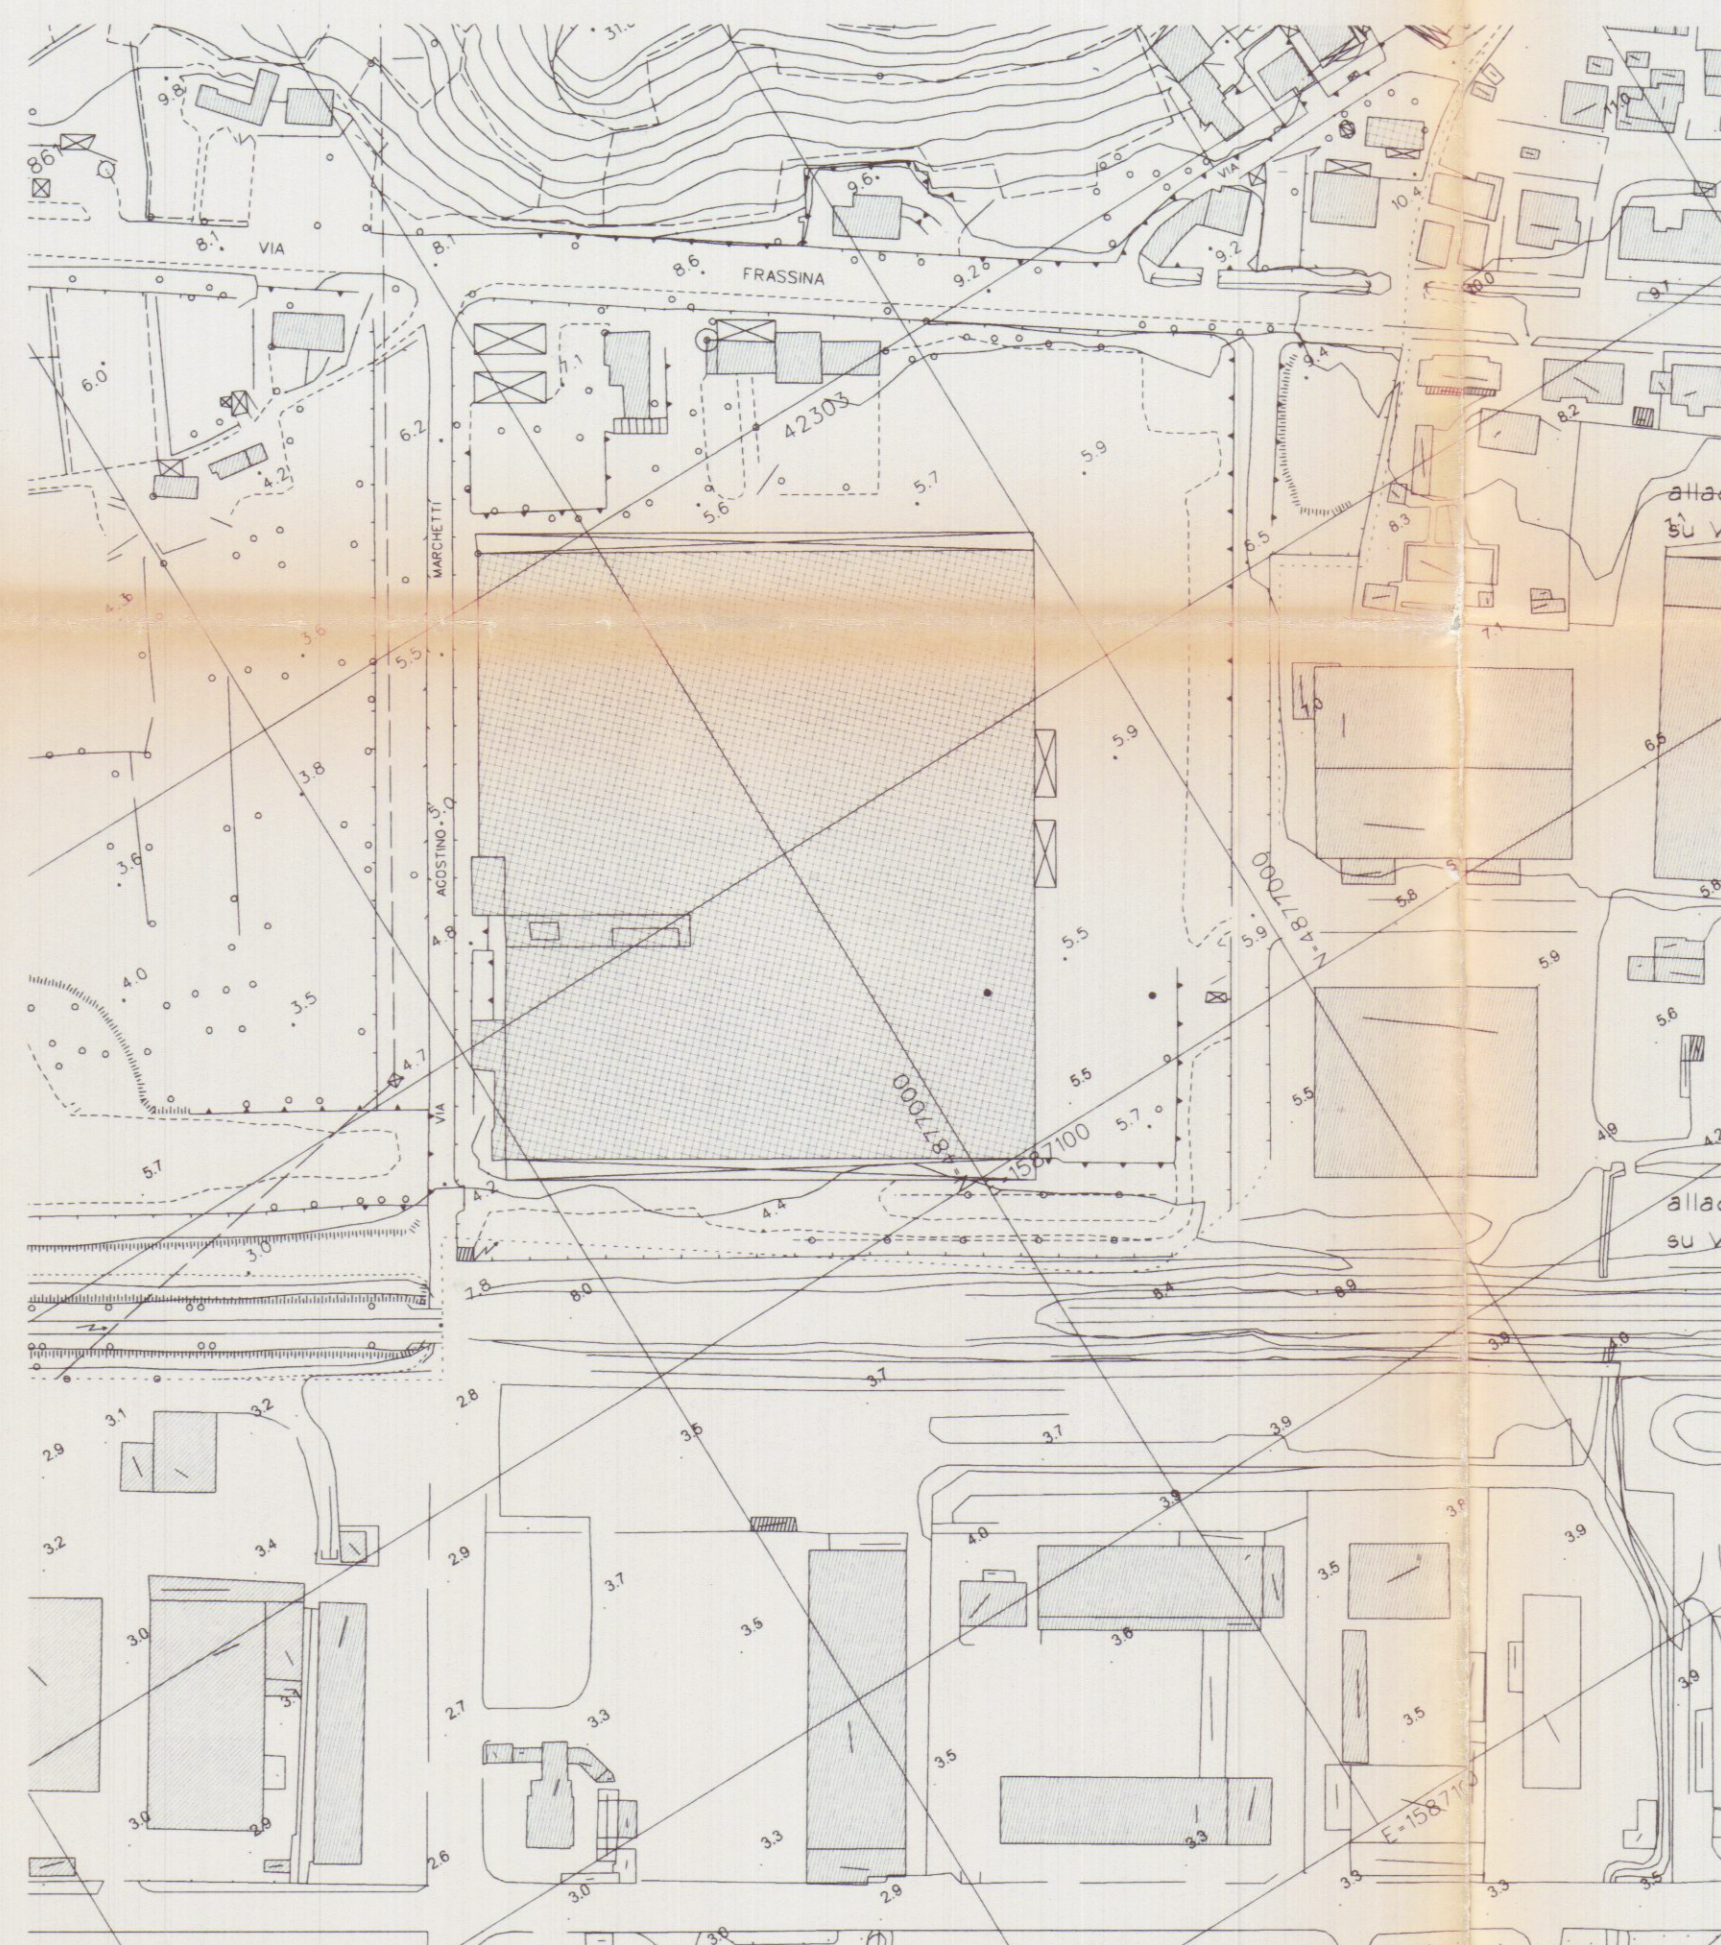

allaccio ad acquedotto
su Via Marchetti

allaccio ad acquedotto
su Via Marchetti

allaccio ad acquedotto
su Via Marchetti

Limite strada di PRG

VIA MARCHETTI

Viabilità interna di progetto

Limite strada di PRG

Strada statale n. I

Aurelia

Sbarra di limitazione accesso
e passo carraio di emergenza

Cancello
telecomandato

Ipotesi di posizionamento
vasca di accumulo interrata

Strada di PRG del CZIA

Proprietà Cons.
Area Aurelia

allargamento stradale
strada vicinale di Celia

linea ferroviaria Pisa - Genova

- Svincolo di progetto della Provincia
- Allargamento Via Marchetti
- Viabilità interna
- Edifici esistenti
- Edifici di progetto
- Aree private interne ai lotti